



### DETTAGLIO ACCESSI

PROSP. SEZ. FRONTALE - scala 1:20

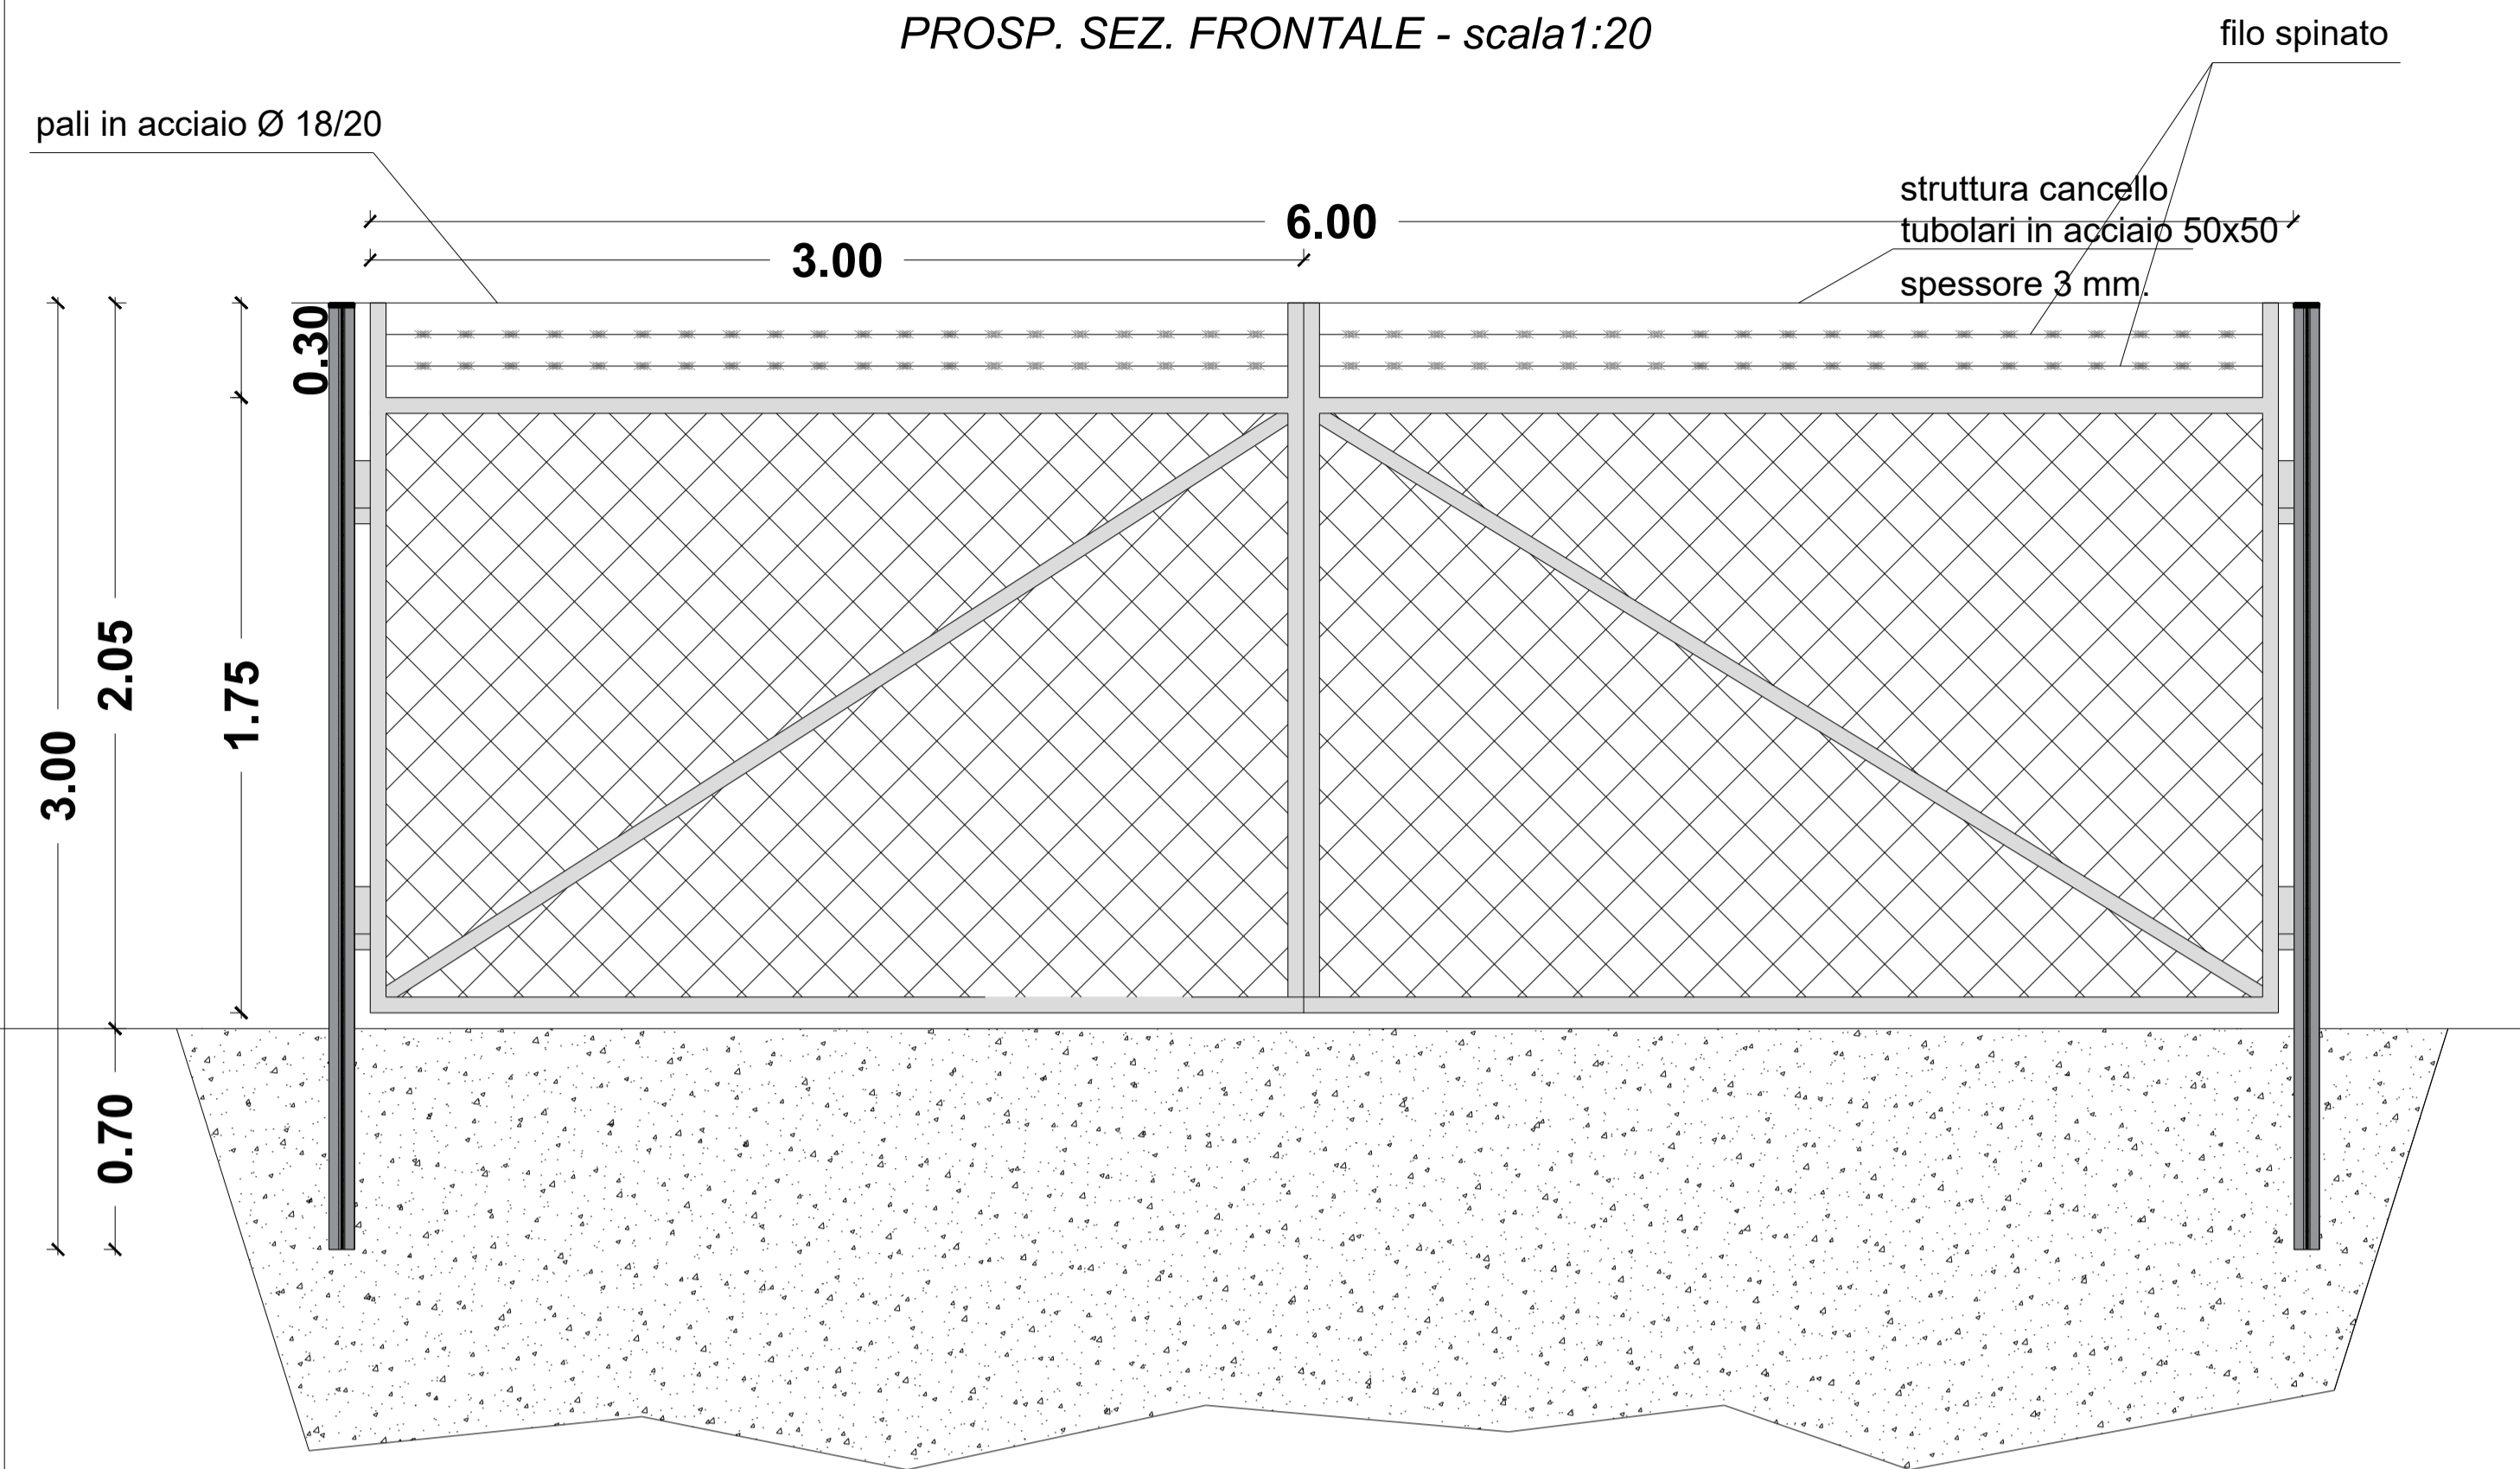


### DETTAGLIO VIABILITA' INTERNA

scala 1:20

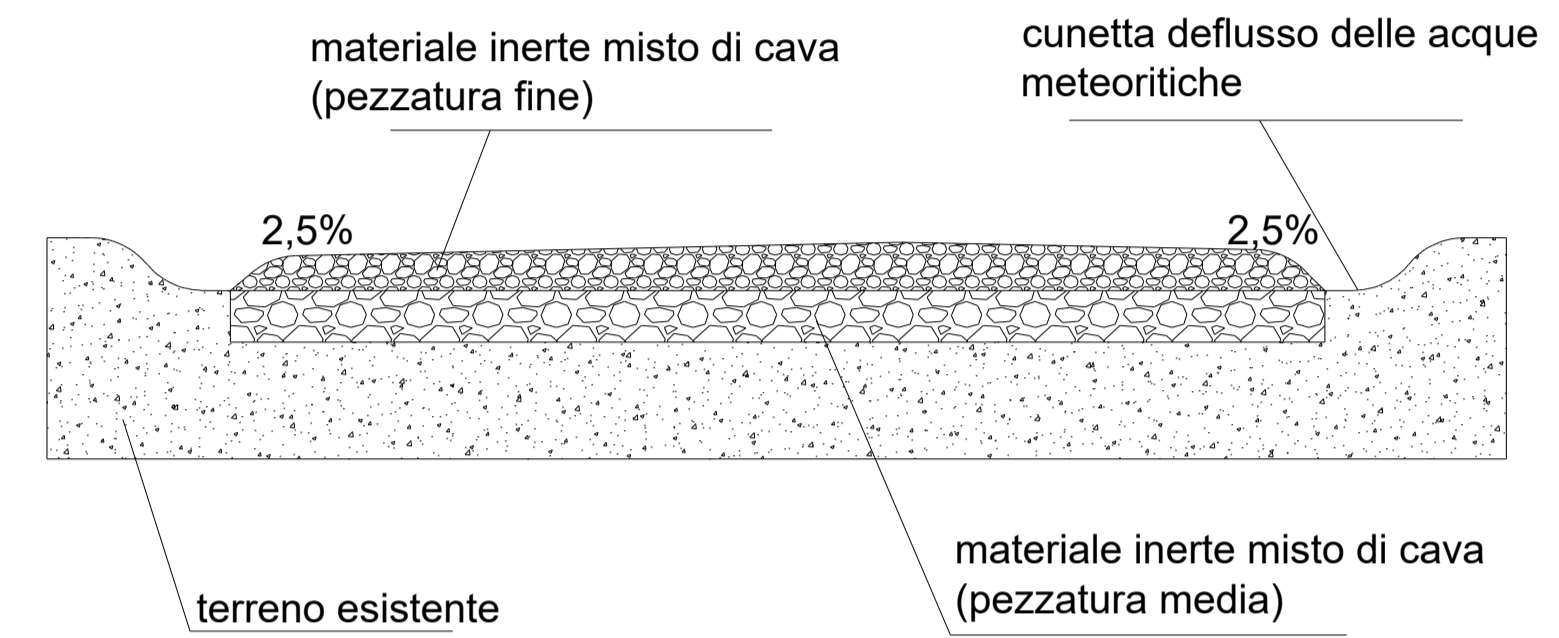

### DETTAGLIO RECINZIONE

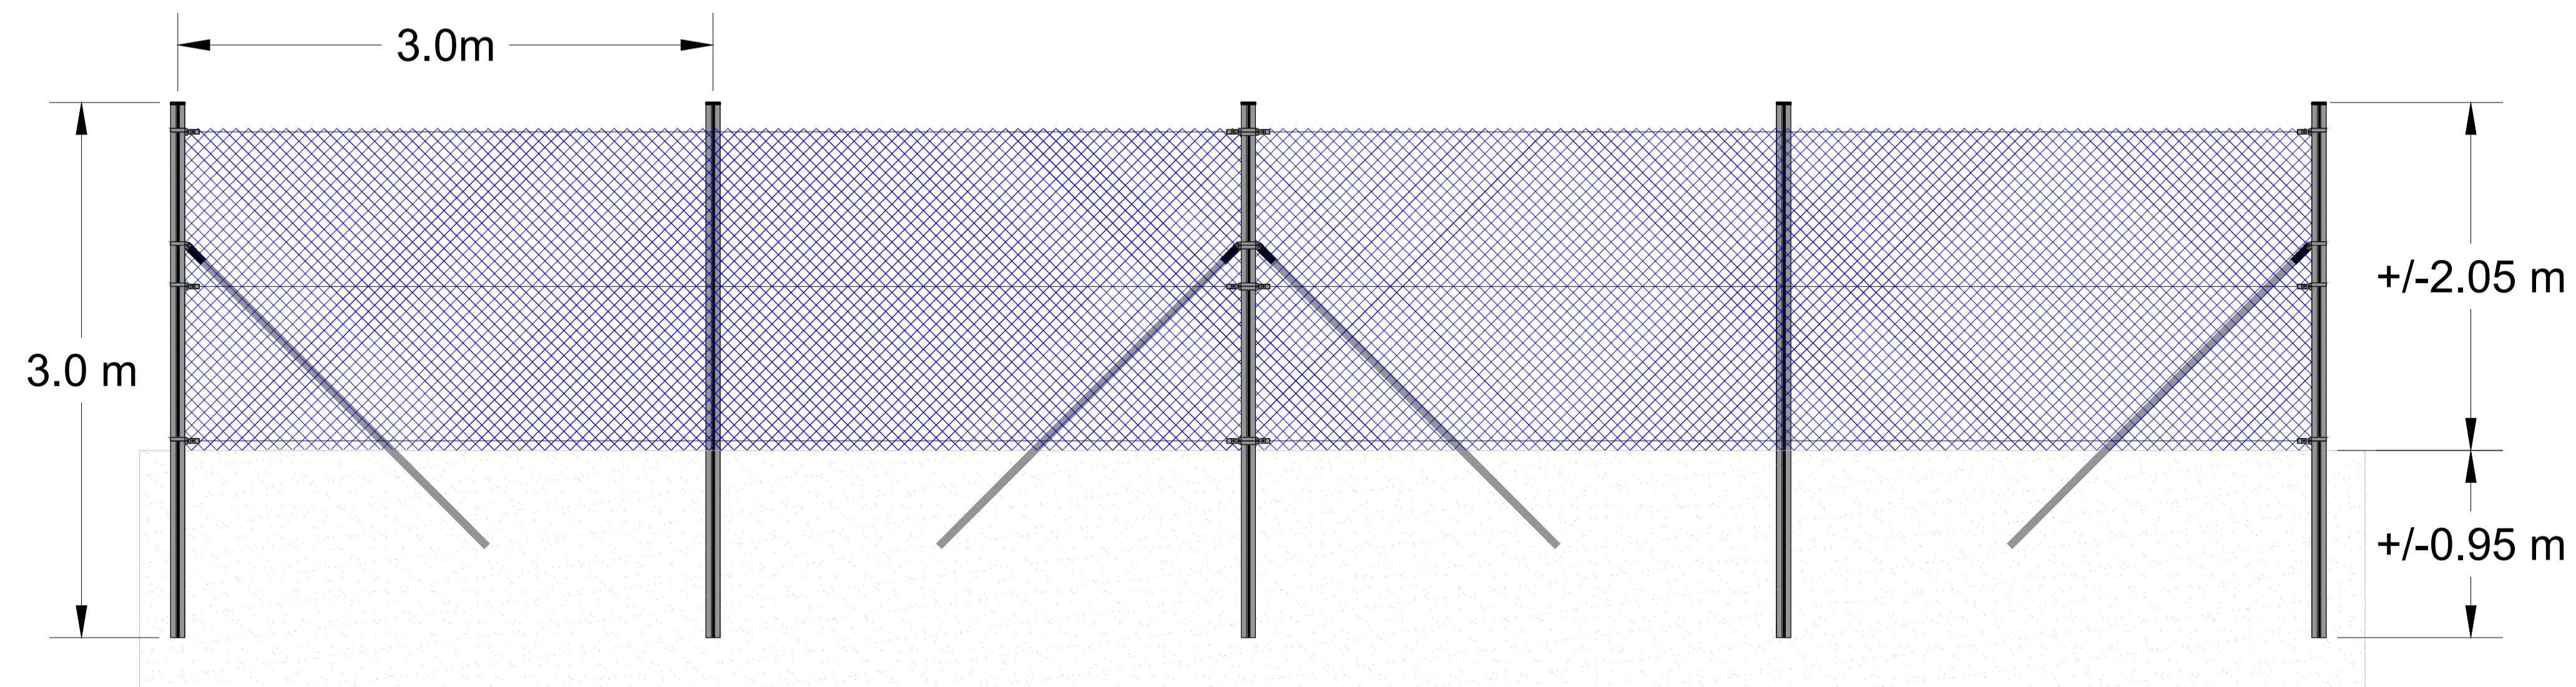

IMPIANTO FOTOVOLTAICO EG ULIVO  
E OPERE CONNESSE  
POTENZA IMPIANTO 38 MWp - COMUNE DI MARTA

Proponente  
EG ULIVO S.R.L.  
VIA DEI PELLEGRINI 22 - 20122 MILANO (MI) - P.IVA: 12084660963 - PEC: egulivo@pec.it

Progettazione  
Ing. Piero FARENTI, Via Don Giuseppe Corda, SNC - 03030 Santopadre (FR) - tel.: 0776531040 - e-mail: info@farenti.it  
PEC: piero@pec.farenti.it

Collaboratori  
Ing. Andrea FARENTI, Via Don Giuseppe Corda, SNC - 03030 Santopadre (FR)  
tel.: 0776531040 - e-mail: info@farenti.it - PEC: andrea@pec.farenti.it

Coordinamento progettuale  
FARENTI S.R.L.  
Via Don Giuseppe Corda, SNC - 03030 Santopadre (FR) - P.Iva 02604750600 -  
Tel. 0776531040 Fax 07761800135

Titolo Elaborato  
Particolari costruttivi accessi, recinzione e viabilità

LIVELLO PROGETTAZIONE	CODICE ELABORATO	FILENAME	FORMATO	DATA	SCALA
Progetto definitivo	PD_TAV13		A0	06/22	

Revisioni	REV.	DATA	DESCRIZIONE	ESEGUITO	VERIFICATO	APPROVATO
	00	21/06/2022		AF	PF	ENF

COMUNE DI MARTA  
REGIONE LAZIO

