PROPOSTA DI INTEGRAZIONE DELLE RELAZIONI FRA INFRASTRUTTURA E OFFERTA IDENTITARIA E AGROALIMENTARE DEL TERRITORIO NOVESE

IN PROSSIMITÀ DEL CASEIFICIO RAZIONALE NOVESE

Caseificio Razionale Novese
(compresa negli interventi a carico del concessionario)

SCHEMA FUNZIONALE PIANO TERRA - SCALA 1:500

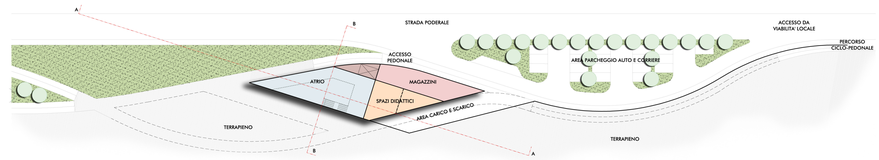

SEZIONE AA SCALA 1:200

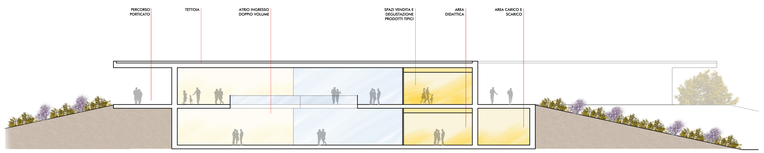

SCHEMA FUNZIONALE PIANO PRIMO - SCALA 1:500

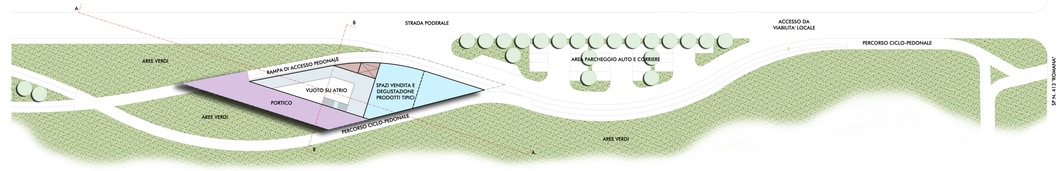

SEZIONE BB SCALA 1:200

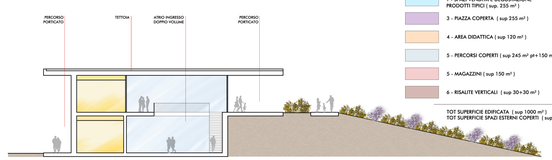

LEGENDA FUNZIONI

- 1 - SPAZI VENDITA E DEGUSTAZIONE PRODOTTI TIPICI (sup. 250 m²)
- 3 - PIAZZA COPERTA (sup 255 m²)
- 4 - AREA DIDATTICA (sup 120 m²)
- 5 - PERCORSI COPERTI (sup 245 m² pt+ 150 m² P1)
- 5 - MAGAZZINI (sup 150 m²)
- 6 - RISALITE VERTICALI (sup 30+30 m²)

TOT SUPERFICIE EDIFICATA (sup 1000 m²)
TOT SUPERFICIE SPAZI ESTERNI COPERTI (sup 500 m²)

AMBITI:

- EDIFICI DI SERVIZIO AL VISITATORE
- CASEIFICIO RAZIONALE NOVESE
- AREE VERDE ATTREZZATO
- AREE DI MITIGAZIONE AMBIENTALE

ACCESSI E PERCORSI:

- PERCORSO CICLOPEDONALE
- STRADA DI ACCESSO E PARCHEGGIO UTENZA
- NUOVA AUTOSTRADA CISPADANA
- PERCORSI DI SERVIZIO E MANUTENZIONE AREA NATURALISTICA

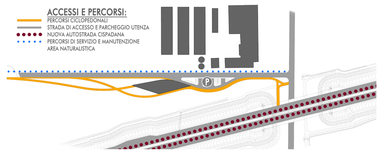

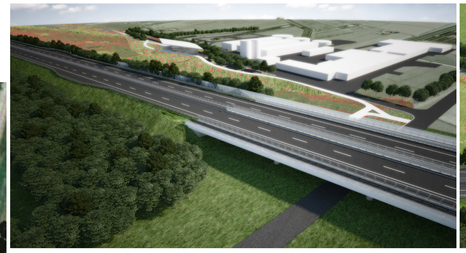

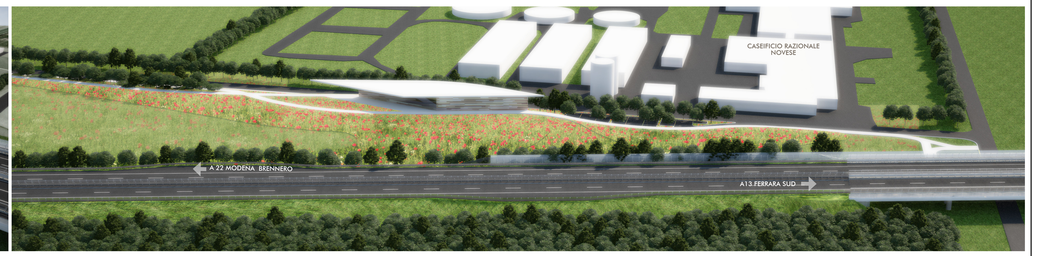

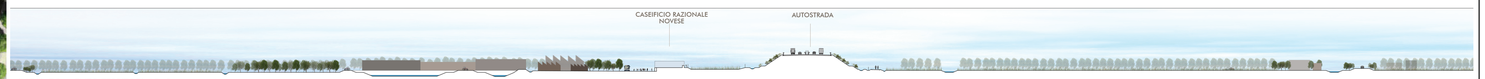

INQUADRAMENTO TERRITORIALE- *Sezione A-A'* [Scala 1:1000]

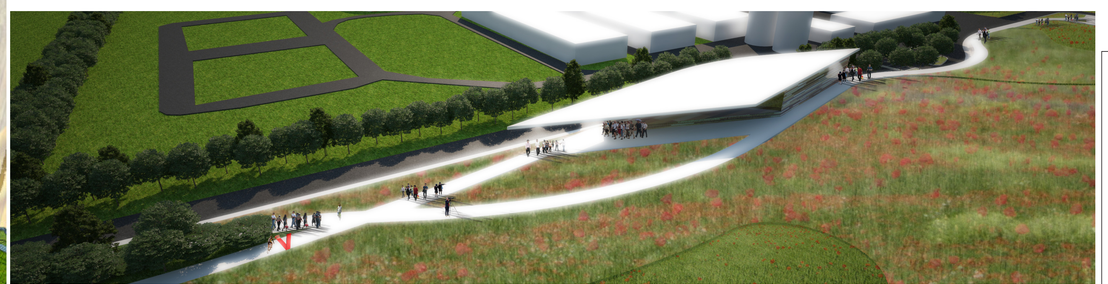

EDIFICIO POLIFUNZIONALE DEDICATO ALLA DEGUSTAZIONE E ALLA SCOPERTA DELLA PRODUZIONE TRADIZIONALE - Simulazione

IL CONCEDENTE

Regione Emilia-Romagna

IL CONCESSIONARIO

ARC AUTOSTRADA REGIONALE CISPADANA

AUTOSTRADA REGIONALE CISPADANA

DAL CASELLO DI REGGIOLO-ROLO SULLA A22 AL CASELLO DI FERRARA SUD SULLA A13

CODICE C.U.P. E81B08000060009

PROGETTO DEFINITIVO

RELAZIONE PAESAGGISTICA (AI SENSI DEL DPCM 12/12/2005)

ASSE AUTOSTRADALE
(COMPRENSIVO DEGLI INTERVENTI LOCALI DI COLLEGAMENTO VIARIO AL SISTEMA AUTOSTRADALE)
PROGETTO PER UN SISTEMA INTEGRATO DI FRUIBILITÀ DEI VALORI DEL TERRITORIO

PROPOSTA DI INTEGRAZIONE DELLE RELAZIONI FRA L'INFRASTRUTTURA E OFFERTA IDENTITARIA E AGROALIMENTARE DEL TERRITORIO NOVESE
CONCEPT, PIANTE, SEZIONI, DETTAGLI E SIMULAZIONI

IL PROGETTISTA
Ordine degli Ingegneri della Provincia di Ferrara
Ing. Emilio Salsi
Ordine Ingegneri Ferrara n° 377
Albo Ing. Reggio Emilia n° 945

RESPONSABILE INTEGRAZIONE PRESTAZIONI SPECIALISTICHE
Ing. Emilio Salsi
Albo Ing. Reggio Emilia n° 945

TECNICO COORDINATORE ACUSTICA
Dott. Ing. Giovanni Battista Cocchi
Ordine degli Ingegneri della Provincia di Ferrara n° 284 del 8/11/1996

IL CONCESSIONARIO
Autostrada Regionale Cispadana S.p.A.
Il presidente
Giuseppe Paolucci

REV.	DATA	DESCRIZIONE	REDAZIONE	CONTROLLO	APPROVAZIONE
G					
F					
E					
D					
C					
B					
A	17.04.2012	EMISSIONE	STEVANATO	BECCARELLI	SALSI

IDENTIFICAZIONE ELABORATO

SIGLA TIPOLOGICA	FASE	LOTTO	CAMPITOLO	CODICE OPERA WBS	TIPOLOGIA OPERA	AMBITO	TIPO ELABORATO	PROGRESSIVO	REV.
6 7 8 8	P D	0	0 0 0	0 0 0 0 0 0	0	R P	P Z	0 6	A

DATA MAGGIO 2012

SCALA VARIE

IL PRESENTE DOCUMENTO NON POTRÀ ESSERE COPIATO, RIPRODOTTO O ALTRIMENTI PUBBLICATO, IN TUTTO O IN PARTE, SENZA IL CONSENSO SCRITTO DEL CONCESSIONARIO. OGNI UTILIZZO NON AUTORIZZATO SARÀ PERSEGUITO A NORMA DI LEGGE.
THIS DOCUMENT MAY NOT BE COPIED, REPRODUCED OR PUBLISHED, EITHER IN PART OR IN ITS ENTIRETY, WITHOUT THE WRITTEN PERMISSION OF ARCADIS CONSORTIUM. UNAUTHORIZED USE WILL BE PROSECUTED BY LAW.