
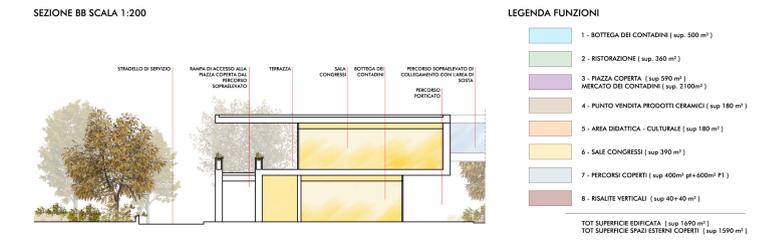
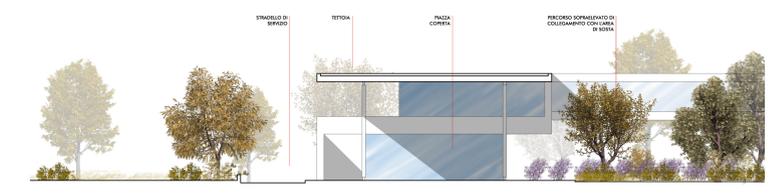
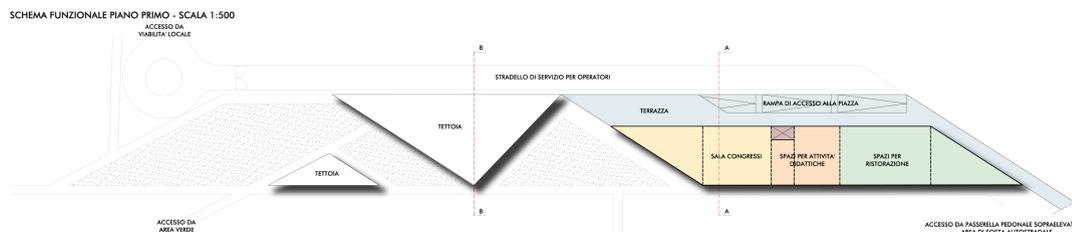
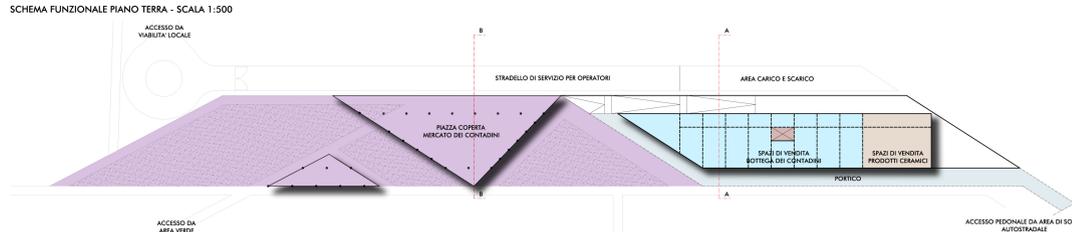


"Le Porte del Territorio" AREE DI SERVIZIO POGGIO RENATICO

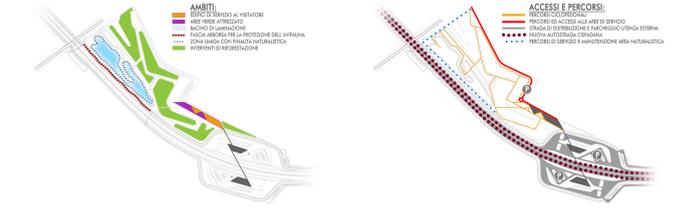

LEGENDA FUNZIONI

- 1 - BOTTEGA DEI CONTADINI (sup. 900 m²)
- 2 - RISTORAZIONE (sup. 360 m²)
- 3 - PIAZZA COPERTA - MERCATO DEI CONTADINI (sup. 2100m²)
- 4 - PUNTO VENDITA PRODOTTI CERAMICI (sup. 180 m²)
- 5 - AREA DIDATTICA - CULTURALE (sup. 180 m²)
- 6 - SALE CONGRESSI (sup. 390 m²)
- 7 - PERCORSI COPERTI (sup. 400m² p+400m² P1)
- 8 - RISALITE VERTICALI (sup. 40+40 m²)

TOT SUPERFICIE EDIFICATA (sup. 1490 m²)
TOT SUPERFICIE SPAZI ESTERNI COPERTI (sup. 1990 m²)



INQUADRAMENTO TERRITORIALE- Sezione A-A' (Scala 1:1000)



LEGENDA INTERVENTI DI MITIGAZIONE

- INERBIMENTI
- INERBIMENTI DELLE SCARPATE AUTOSTRADALI
- BOSCO PLURISPECIFICO
- ARBUSTETO FILTRO
- FILARE ARBUSTIVO PLURISPECIFICO DI MASCHERAMENTO DELL'INFRASTRUTTURA
- FILARE ARBOREO ARBUSTIVO DI MASCHERAMENTO DELL'INFRASTRUTTURA
- INTERVENTI DI TIPO ORNAMENTALE (CON IMPIEGO DI SPECIE AUTOCOTONE DI VALENZA PAESAGGISTICA)



PERCORSI LUNGO IL BACINO DI LAMINAZIONE / ZONA UMIDA - Simulazione

IL CONCESSIONARIO
ARC AUTOSTRADA REGIONALE CISPADANA

IL CONCESSIONARIO
ARC AUTOSTRADA REGIONALE CISPADANA

AUTOSTRADA REGIONALE CISPADANA DAL CASELLO DI REGGIOLO-ROLO SULLA A22 AL CASELLO DI FERRARA SUD SULLA A13

CODICE C.U.P. 81181000000000

PROGETTO DEFINITIVO

RELAZIONE PAESAGGISTICA (AI SENSI DEL DPCM 12/12/2005)
ASSE AUTOSTRADALE
(COMPRESIVO DEGLI INTERVENTI LOCALI DI COLLEGAMENTO VIARIO AL SISTEMA AUTOSTRADALE)
PROGETTO PER UN SISTEMA INTEGRATO DI FRUIBILITÀ DEI VALORI DEL TERRITORIO

PROMOZIONE DELLE RELAZIONI FRA INFRASTRUTTURA E I VALORI DEL TERRITORIO "LE PORTE DEL TERRITORIO"
AREE DI SERVIZIO DI POGGIO RENATICO
SIMULAZIONI, ARABICI, MATERIALI E PERCEZIONI

IL PROGETTISTA
Ing. Emilio Salsi
Cod. Prof. 377

RESPONSABILE INTEGRAZIONE PRESTAZIONI SPECIALISTICHE
Ing. Emilio Salsi
Albo Ing. Reg. Emilia n° 945

IL CONCESSIONARIO
Autosole Regionale
Cispadana S.p.A.
Autosole Regional
S.p.A.

TECNICO RESPONSABILE PAESAGGISTICA
Ing. Emilio Salsi

TECNICO RESPONSABILE PAESAGGISTICA
Ing. Emilio Salsi

G					
F					
E					
D					
C					
B					
A	17.04.2012	EMISSIONE	STEVANATO BECCARELLI SALSI		
REV.		DESCRIZIONE	REDAZIONE	CONTROLLO	APPROVAZIONE
IDENTIFICAZIONE ELABORATO	DATA	DESCRIZIONE	REDAZIONE	CONTROLLO	APPROVAZIONE
07192	PID	010	00000	00	RP
					10
					A
					VARIE

MAGGIO 2012