



**PLANIMETRIA DI PROGETTO**  
SCALA 1:10.000

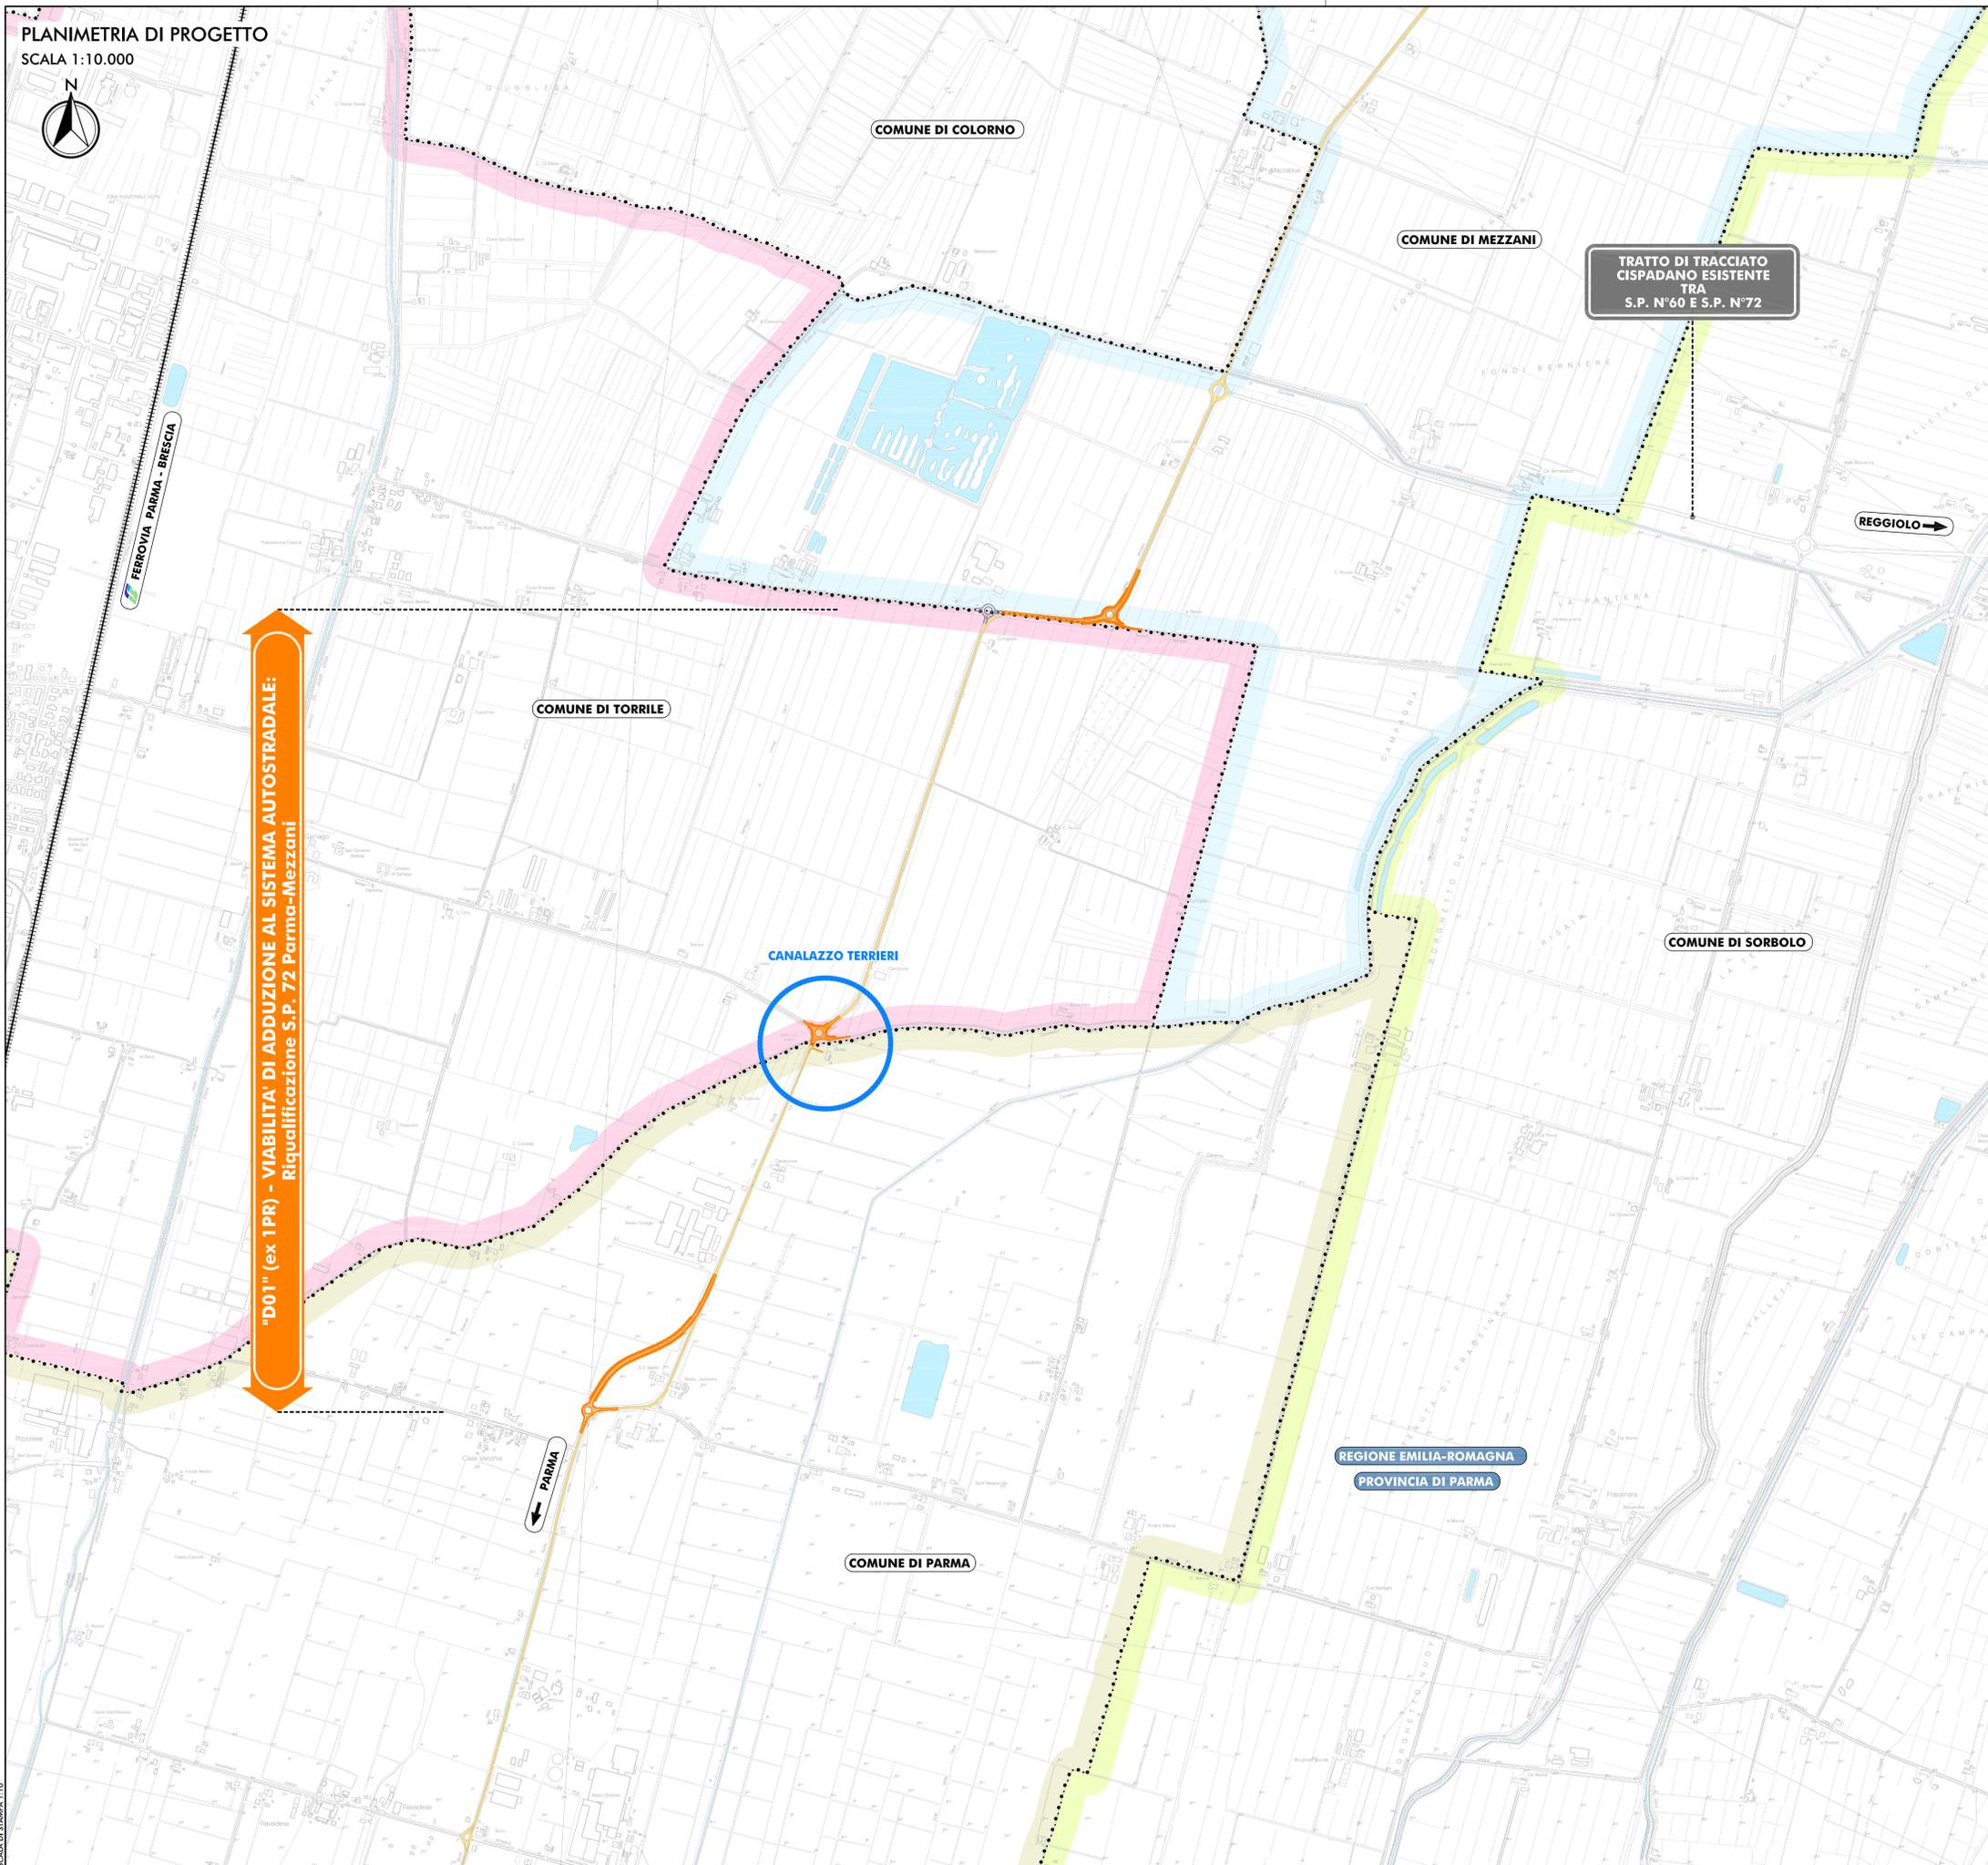

"D01" (ex 1PR) - VIABILITA' DI ADDUZIONE AL SISTEMA AUTOSTRADALE:  
Riqualificazione S.P. 72 Parma-Mezzani

**QUADRO D'UNIONE**

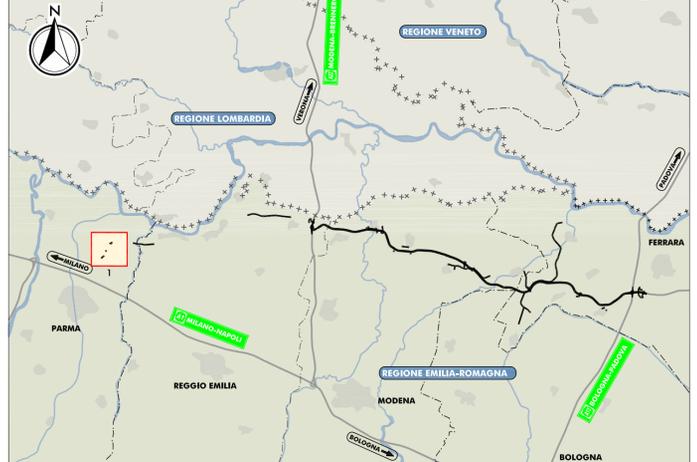

**LEGENDA**

- TERRITORIO**
- ++++++ CONFINI REGIONALI
  - CONFINI PROVINCIALI
  - ..... CONFINI COMUNALI
  - COMUNE DI PARMA
  - COMUNE DI SORBOLO
  - COMUNE DI MEZZANI
  - COMUNE DI TORRILE
  - CORSI D'ACQUA E PRESENZE IDROGRAFICHE PRINCIPALI
- INFRASTRUTTURE ESISTENTI**
- AUTOSTRADE
  - FERROVIE
  - STRADE STATALI
  - STRADE PROVINCIALI
- INFRASTRUTTURE DI PROGETTO**
- TRACCIATO AUTOSTRADALE DI PROGETTO
  - INTERVENTI LOCALI DI COLLEGAMENTO VIARIO AL SISTEMA AUTOSTRADALE
  - VIABILITA' DI ADDUZIONE AL SISTEMA AUTOSTRADALE
  - AREA DI INTERFERENZA TRA LA FASCIA DI RISPETTO DEI CORSI D'ACQUA PUBBLICI (AI SENSI DELL'ART.142 DEL DLGS 42/2004 E S.M.I.) E L'INFRASTRUTTURA DI PROGETTO
- ELABORATI DI RIFERIMENTO**
- PD\_0\_D01\_D0000\_0\_RP\_RG\_01\_A RELAZIONE

IL CONCEDENTE: Regione Emilia-Romagna

IL CONCESSIONARIO: ARC AUTOSTRADA REGIONALE CISPADANA

**AUTOSTRADA REGIONALE CISPADANA**  
DAL CASELLO DI REGGIOLO-ROLO SULLA A22  
AL CASELLO DI FERRARA SUD SULLA A13  
CODICE C.U.P. E8180800060009

**PROGETTO DEFINITIVO**

RELAZIONE PAESAGGISTICA  
(AI SENSI DEL DPCM 12/12/2005)  
VIABILITA' DI ADDUZIONE AL SISTEMA AUTOSTRADALE  
D01 (EX 1PR) RIQUALIFICAZIONE DELLA SP N° 72 "PARMA-MEZZANI"

COROGRAFIA GENERALE

IL PROGETTISTA: Area Studio Baccarelli Ord. Arch. Prov. PR n° 377

RESPONSABILE INTEGRAZIONE PRESTAZIONI SPECIALISTICHE: Ing. Emilio Salsi Albo Ing. Reggio Emilia n° 945

IL CONCESSIONARIO: Autostada Regionale Cispadana S.p.A. IL PRESIDENTE Graziano Patuzzi

TECNICO COMPETENZE COSTITUTTA: Area Studio Baccarelli Ord. Arch. Prov. PR n° 377

TECNICO COMPETENZE COSTITUTTA: Area Studio Baccarelli Ord. Arch. Prov. PR n° 377

G									
F									
E									
D									
C									
B									
A	17.04.2012	EMISSIONE							
REV.	DATA	DESCRIZIONE	REDAZIONE	CONTROLLO	APPROVAZIONE				
IDENTIFICAZIONE ELABORATO									
NUM. PROJ.	FACE	LOTTO	GRUPPO	CODICE OPERA	TITOLO OPERA	ANNO	TIPO ELABORATO	PROGRESSIVO	REV.
6795	PD	0	D01	0000	0 RP	CO	01	A	MAGGIO 2012
									SCALA: 1:10.000

IL PRESENTE DOCUMENTO NON POTRA' ESSERE COPRITO, RIPRODOTTO, O ALTAMENTE PUBBLICATO, IN TUTTO O IN PARTE, SENZA IL CONSENSO SCRITTO DEL CONCESSIONARIO. SONO UTILIZZATI NON AUTOREZZATI SENZA PERSECUZIONE A NORMA DI LEGGE. TALE DOCUMENTO NON HA IL CARATTERE DI PROVA. ENTRO IL TERMINE DI VALIDITA' INDICATO IN TUTTO IL DOCUMENTO, SOTTO LA RESPONSABILITA' DEL CONCESSIONARIO, SARA' GARANTITA' LA CORRETTA ESEMPLIFICAZIONE DEL PRESENTE DOCUMENTO.

SCALA DISTANZA 1:10