



PLANIMETRIA DI PROGETTO

SCALA 1:10.000

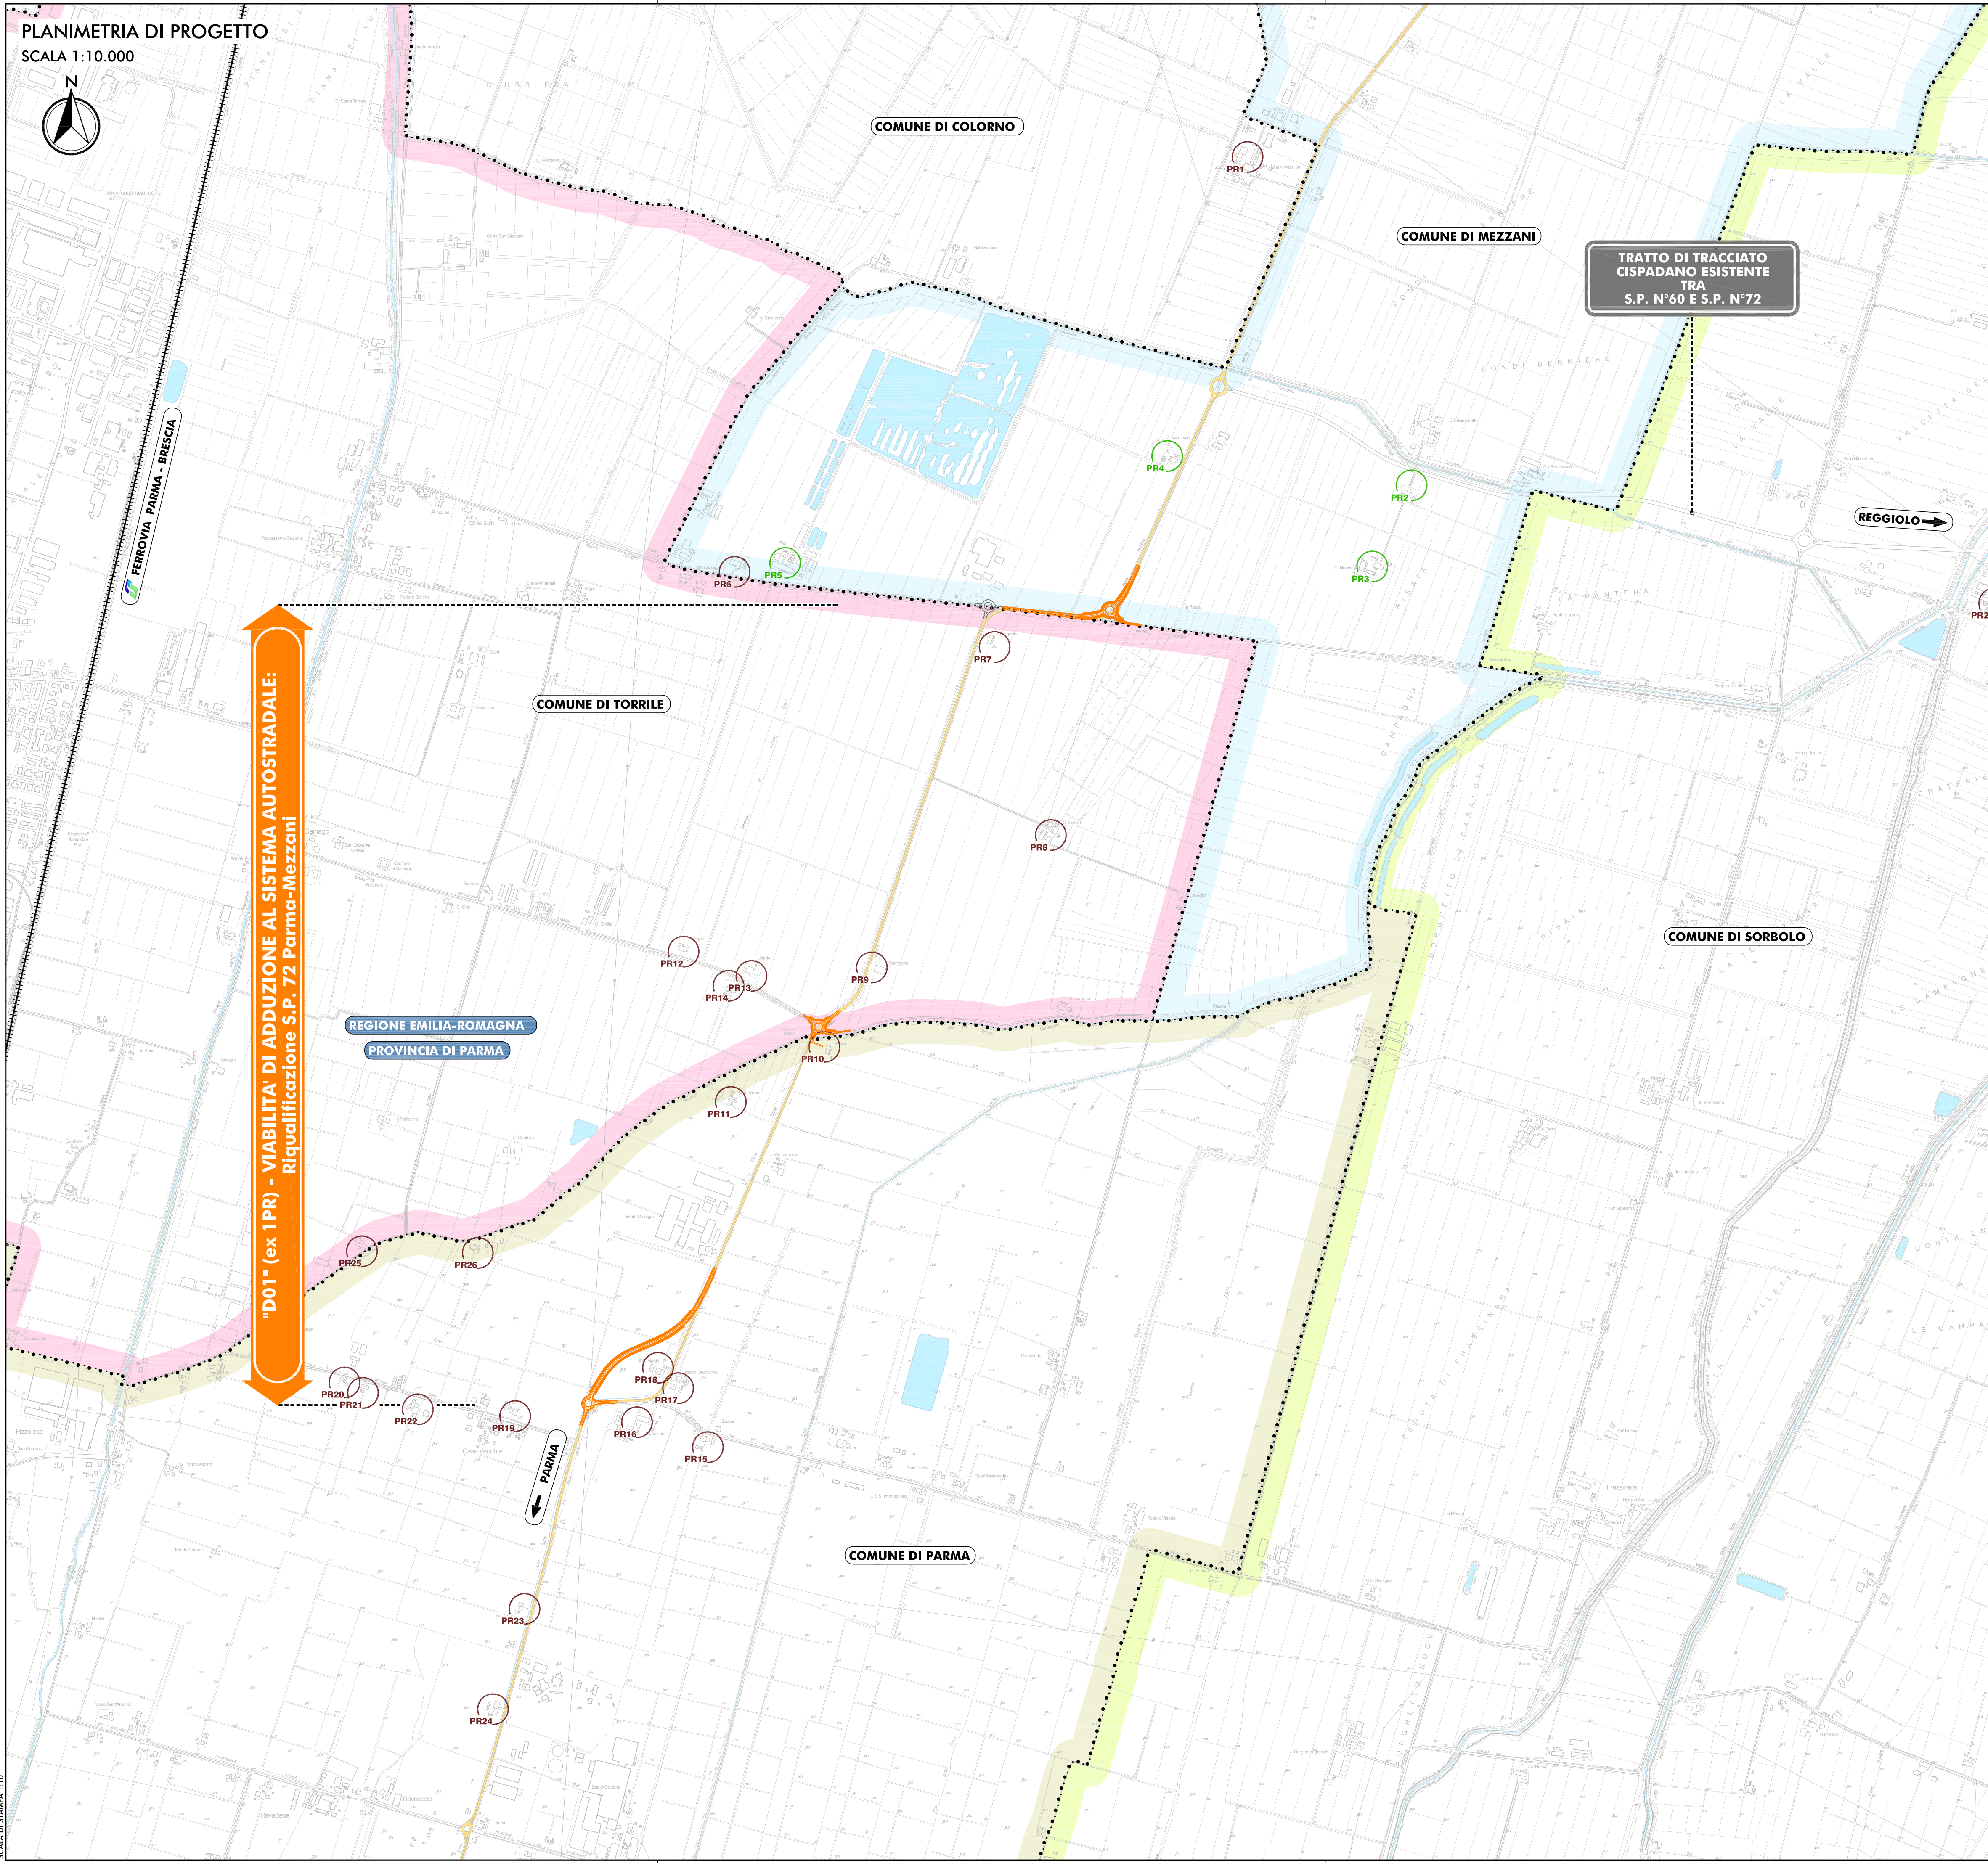

"D01" (ex 1PR) - VIABILITA' DI ADDIZIONE AL SISTEMA AUTOSTRADALE: Riqualficazione S.P. 72 Parma-Mezzani

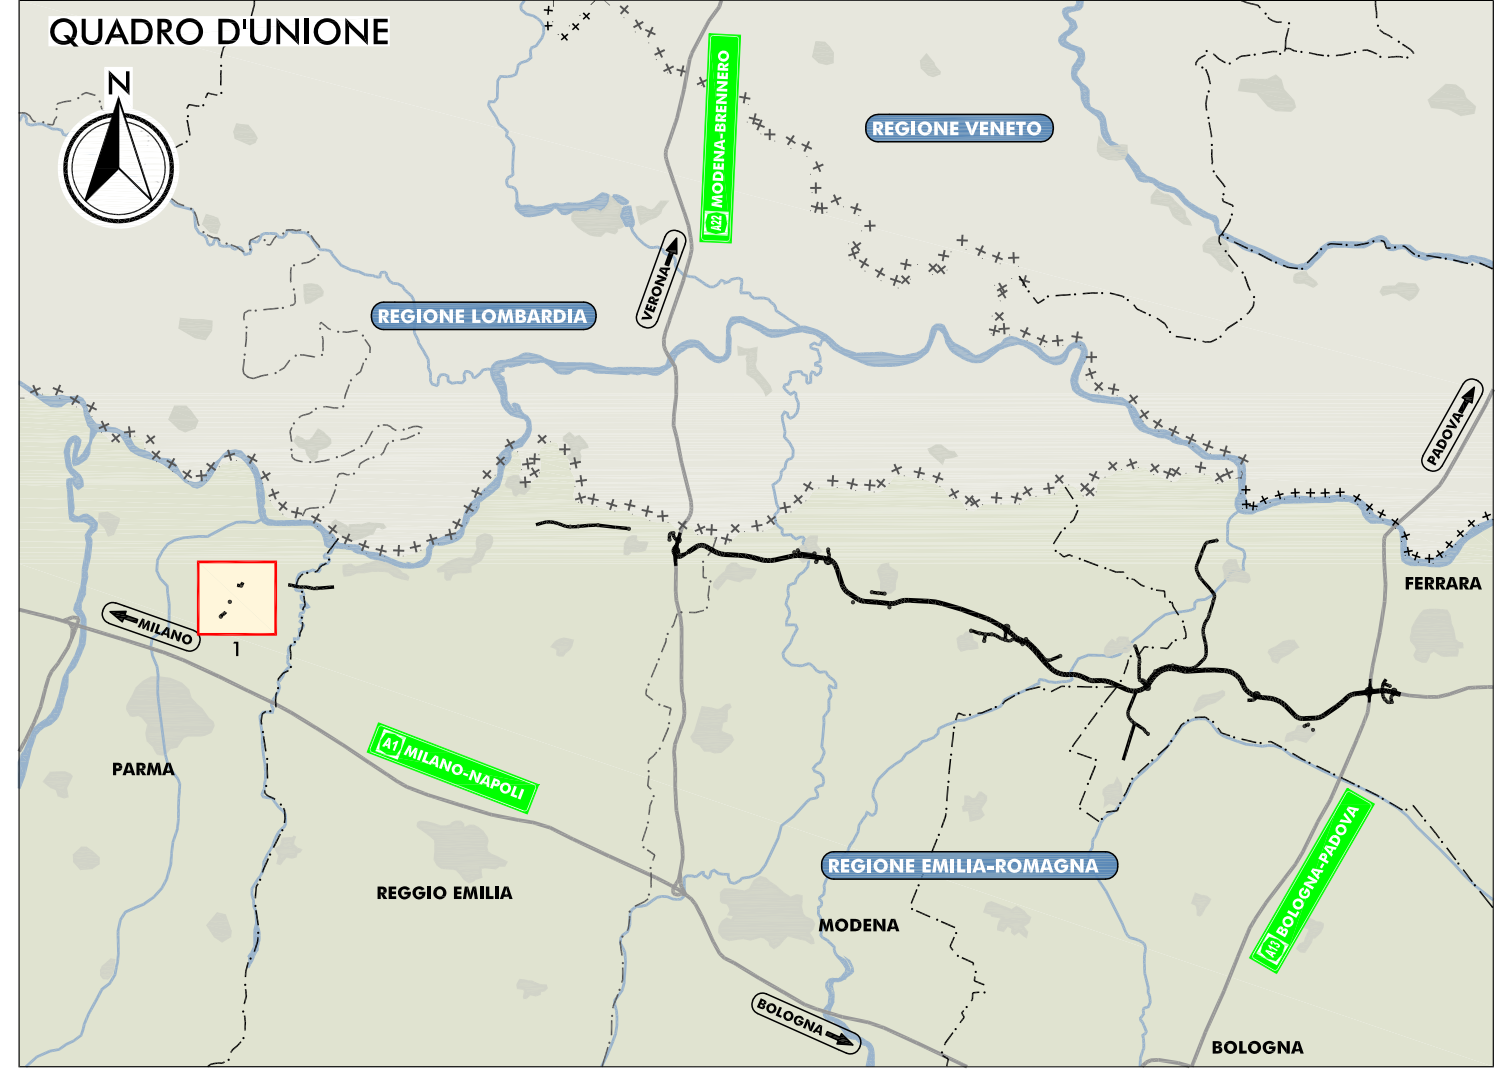

- LEGENDA**
- TERRITORIO**
- +++++ CONFINI REGIONALI
 - - - - - CONFINI PROVINCIALI
 - CONFINI COMUNALI
 - COMUNE DI PARMA
 - COMUNE DI SORBOLO
 - COMUNE DI MEZZANI
 - COMUNE DI TORRILE
 - CORSI D'ACQUA E PRESENZE IDROGRAFICHE PRINCIPALI
- INFRASTRUTTURE ESISTENTI**
- AUTOSTRADE
 - FERROVIE
 - STRADE STATALI
 - STRADE PROVINCIALI
- INFRASTRUTTURE DI PROGETTO**
- TRACCIATO AUTOSTRADALE DI PROGETTO
 - INTERVENTI LOCALI DI COLLEGAMENTO VIARIO AL SISTEMA AUTOSTRADALE
 - VIABILITA' DI ADDIZIONE AL SISTEMA AUTOSTRADALE
- LOCALIZZAZIONE DEGLI EDIFICI**
- EDIFICI SOGGETTI A TUTELA AI SENSI DEL D.LGS. 42/2004 e s.m.i.
 - EDIFICI DI INTERESSE STORICO-TESTIMONIALE
 - EDIFICI RURALI

IL CONCEDENTE: Regione Emilia-Romagna

IL CONCESSIONARIO: ARC AUTOSTRADA REGIONALE CISPADANA

AUTOSTRADA REGIONALE CISPADANA DAL CASELLO DI REGGIOLO-ROLO SULLA A22 AL CASELLO DI FERRARA SUD SULLA A13

CODICE C.U.P. E8180800060009

PROGETTO DEFINITIVO

RELAZIONE PAESAGGISTICA (AI SENSI DEL DPCM 12/12/2005) VIABILITA' DI ADDIZIONE AL SISTEMA AUTOSTRADALE D01 (EX 1PR) RIQUALIFICAZIONE DELLA SP N° 72 "PARMA-MEZZANI"

CARTA CON LOCALIZZAZIONE DEGLI EDIFICI RURALI E VINCOLATI DI INTERESSE STORICO-ARCHITETTONICO E DI PREGIO STORICO-TESTIMONIALE

IL PROGETTISTA: Ing. Sergio Beccarelli, Ord. Arch. Prov. PR n° 377

RESPONSABILE INTEGRAZIONE PRESTAZIONI SPECIALISTICHE: Ing. Emilio Salsi, Albo Ing. Reggio Emilia n° 945

IL CONCESSIONARIO: Autostada Regionale Cispadana S.p.A. IL PRESIDENTE: Cristiano Patrignani

TECNICO COORDINATORE: Ing. Emilio Salsi, Albo Ing. Reggio Emilia n° 945

TECNICO RESPONSABILE: Ing. Emilio Salsi, Albo Ing. Reggio Emilia n° 945

G									
F									
E									
D									
C									
B									
A	17.04.2012	EMISSIONE		BARBERO	BECCARELLI	SALSI			
REV.	DATA	DESCRIZIONE		REDAZIONE	CONTROLLO	APPROVAZIONE			

IDENTIFICAZIONE ELABORATO: 6799 PD 0 D01 00000 0 RP CY 02 A DATA: MAGGIO 2012

SCALA: 1:10.000