PROFILO ELETTROMECCANICO

SEZIONE APPARECCHIATURE STALLO 150 kV NUOVA SE RTN - LINEA IN CAVO
Comune di Montalto di Castro

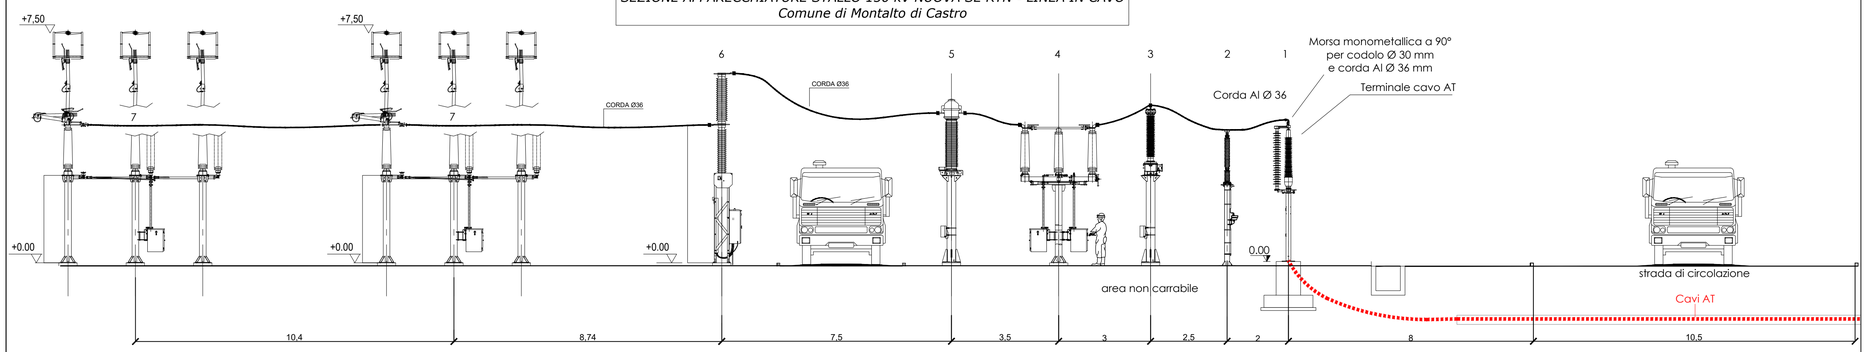

LEGENDA STALLO DI CONSEGNA NUOVA SE TERNA 150 kV	
1	Terminali cavi AT
2	Scaricatore AT
3	TVC
4	Sezionatore orizzontale
5	TA esistente
6	Interruttore tripolare
7	Sezionatore verticale

IMPIANTO FOTOVOLTAICO EG SALICE E OPERE CONNESSE

POTENZA IMPIANTO 27,46 MWp -COMUNE DI MONTALTO DI CASTRO (VT)

Proponente

EG SALICE S.R.L.
VIA DEI PELLEGRINI 22 · 20122 MILANO (MI) · P.IVA: 12084680961· PEC: egsalice@pec.it

Alessandro Cecchet
29.12.2021
17:31:12
GMT+00:00

Progettazione

Ing. Piero Farenti

Via Don Giuseppe Corda snc
03030 - Santopadre (FR)
tel 0776 531040 mail: info@farenti.it
PEC: piero@pec.farenti.it

ORDINE DEGLI INGEGNERI DELLA PROVINCIA DI FROSINONE
Ing. PIERO FARENTI
Sez. A 1179
Dott. Ing. Civile Ambientale
Dott. Ing. Industriale
Dott. Ing. dell'Informazione

Farenti Piero
30.12.2021
09:25:23
GMT+00:00

Coordinamento progettuale

Farenti S.r.l.
Via don Giuseppe Corda snc - 03030 Santopadre (FR) - P. IVA 02604750600
tel 0776 531040 Fax 07761800135

Titolo Elaborato

OPERE DI CONNESSIONE - SEZIONE STALLO 150KV SSE RTN

LIVELLO PROGETTAZIONE	FILENAME	RIFERIMENTO	DATA	SCALA
definitivo	AT12		21/12/2021	1:1000

Revisioni

REV.	DATA	DESCRIZIONE	ESEGUITO	VERIFICATO	01

COMUNE DI MONTALTO DI CASTRO (VT)
REGIONE LAZIO

enfinity