


FOTOMOSAICO
scala 1:5.000



LEGENDA

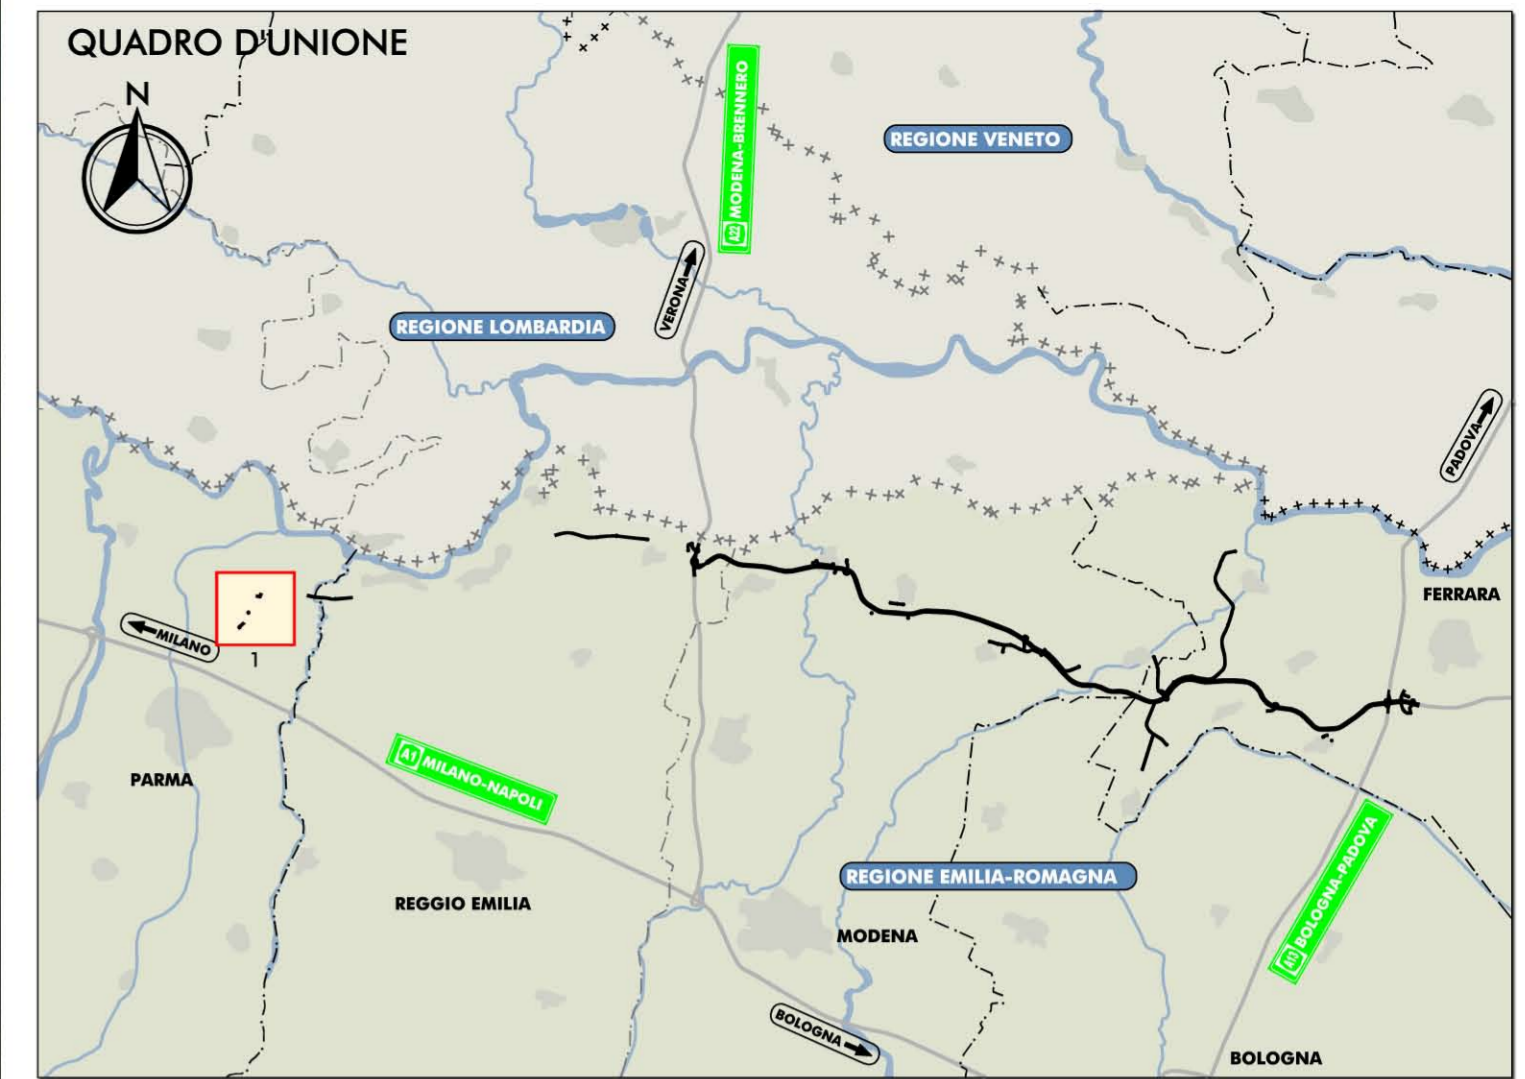

IL CONCEDENTE: Regione Emilia-Romagna

IL CONCESSIONARIO: ARC AUTOSTRADA REGIONALE CISPADANA

AUTOSTRADA REGIONALE CISPADANA
DAL CASELLO DI REGGIOLO-ROLO SULLA A22
AL CASELLO DI FERRARA SUD SULLA A13
CODICE C.U.P. E81B0800060009

PROGETTO DEFINITIVO

RELAZIONE PAESAGGISTICA
(AI SENSI DEL DPCM 12/12/2005)
VIABILITA' DI ADDUZIONE AL SISTEMA AUTOSTRADALE
D01 (EX 1PR) RIQUALIFICAZIONE DELLA SP N° 72 "PARMA-MEZZANI"

FOTOMOSAICO E SIMULAZIONE FOTOGRAFICA DI PROGETTO CON INDICAZIONE DEGLI INTERVENTI
DI INSERIMENTO PAESAGGISTICO E DI MITIGAZIONE AMBIENTALE

IL PROGETTISTA: Anon Sergio Beccarelli
Cod. C.U.P. Prov. PR n° 377

TECNICO COORDINATORE ACUSTICA: Paolo Fabbri
Tecnico Coordinatore Acustica
DIP. REGIONALE EMILIA ROMAGNA
DIP. REGIONALE EMILIA ROMAGNA
DIP. REGIONALE EMILIA ROMAGNA

RESPONSABILE INTEGRAZIONE PRESTAZIONI SPECIALISTICHE:
Ing. Emilio Salsi
Albo Ing. Reggio Emilia n° 945

IL CONCESSIONARIO: Autostrada Regionale Cispadana S.p.A.
IL PRESIDENTE: Cristiano Paltuzzi

DATA: MAGGIO 2012

G					
F					
E					
D					
C					
B					
A	17.04.2012	EMISSIONE	FORMISANO	BECCARELLI	SALSI
REV.	DATA	DESCRIZIONE	REDAZIONE	CONTROLLO	APPROVAZIONE

IDENTIFICAZIONE ELABORATO

NUM. PROZ.	FOG.	LISTO	GRUPPO	CODICE OPERA	NUM. TRATTO OPERA	ANNO	TIPO ELABORAZIONE	PROGRESSIVO	REV.	DATA
6805	PD	0	D01	D0000	0	RP	FO	01	A	MAGGIO 2012

SCALA: 1:5.000

IL PRESENTE DOCUMENTO NON POTRA' ESSERE COPIATO, RIPRODOTTO O ALTAMENTE PUBBLICATO, IN TUTTO O IN PARTE, SENZA IL CONSENSO SCRITTO DEL CONCESSIONARIO. QUALI UTILIZZI NON AUTORIZZATI SARANNO PERSEGUITI A NORMA DI LEGGE.
THIS DOCUMENT MAY NOT BE COPIED, REPRODUCED OR PUBLISHED, EITHER IN PART OR IN ITS ENTIRETY, WITHOUT THE WRITTEN PERMISSION OF ARCOSSO CONSORZIO. UNAUTHORIZED USE WILL BE PROSECUTED BY LAW.



VISTA N° 1 - STATO ATTUALE
ROTATORIA SULLA SP 72



VISTA N° 1 - SIMULAZIONE DI PROGETTO
ROTATORIA SULLA SP 72