
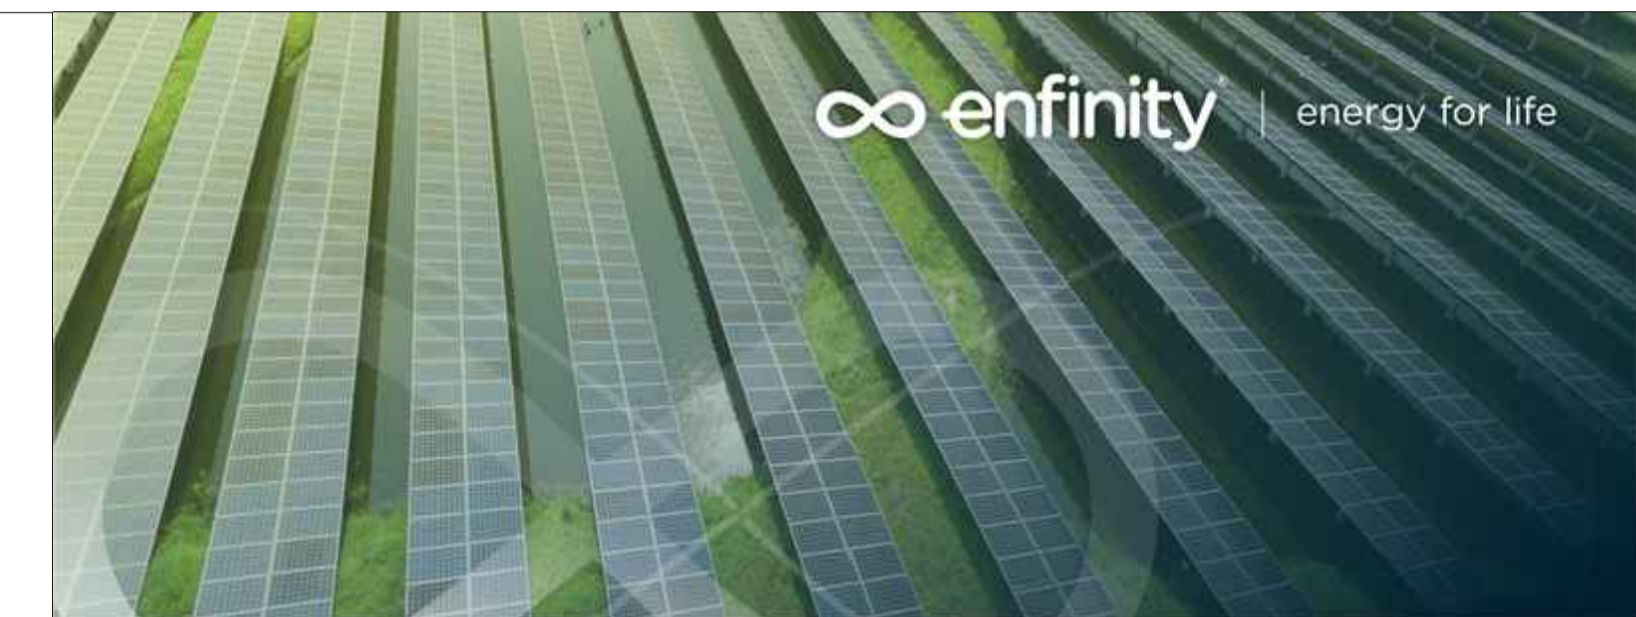


LEGENDA	
	INGRESSO TERMINAZIONE AT
	AUTOTRASFORMATORE
	INTERRUTTORE
	SEZIONATORE DI M.A.T.
	SEZIONATORE
	SEZIONATORE COMBINATO LINEA/TERRA
	SCARICATORE
	TRASFORMATORE DI CORRENTE
	TRASFORMATORE DI TENSIONE

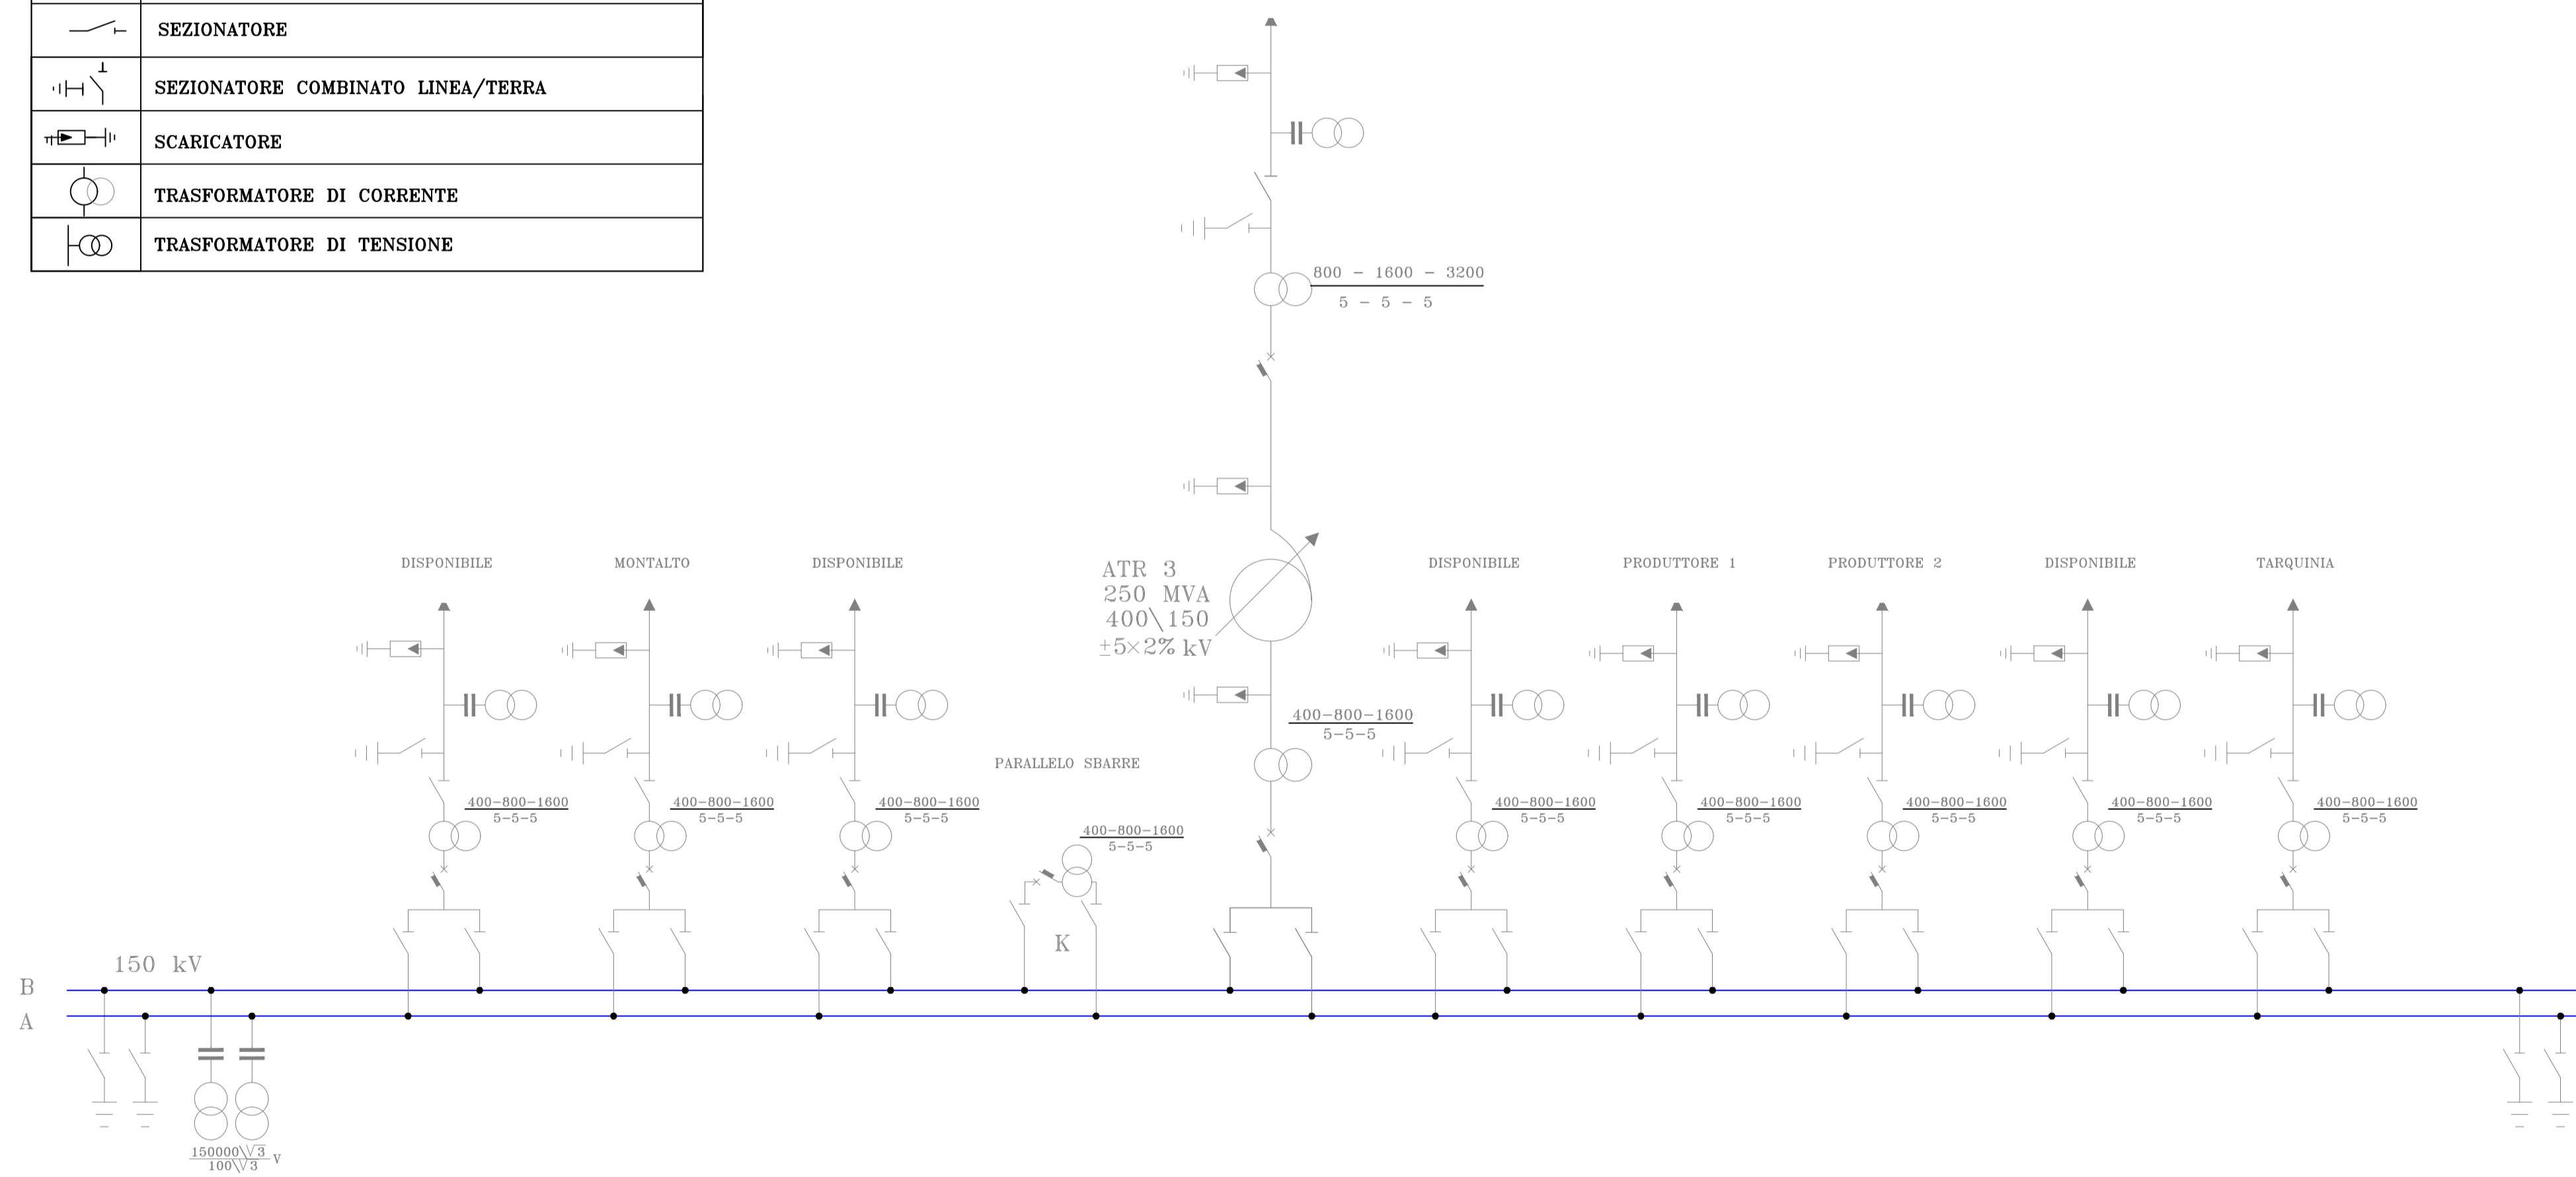

**IMPIANTO FOTOVOLTAICO EG SALICE  
E OPERE CONNESSE**  
POTENZA IMPIANTO 27,46 MWp-COMUNE DI MONTALTO  
DI CASTRO (VT )

**Proponente**  
**EG SALICE S.R.L.**  
VIA DEI PELLEGRINI 22 - 20122 MILANO (MI) - P.IVA: 12084680961 - PEC: egalice@pec.it

**Progettazione**  
Ing. Piero Farenti  
Via Don Giuseppe Corda snc  
03030 - Santopadre (FR)  
tel 0776 531040 mail: info@farenti.it  
PEC: piero@pec.farenti.it



**Coordinamento progettuale**  
Farenti S.r.l.  
Via don Giuseppe Corda snc - 03030 Santopadre (FR) - P. IVA 02604750600  
tel 0776 531040 Fax 07761800135

**Titolo Elaborato**  
**OPERE DI CONNESSIONE - SCHEMA UNIFILARE STAZIONE RTN**

LIVELLO PROGETTAZIONE	FILENAME	RIFERIMENTO	DATA	SCALA
definitivo	AT4		21/12/2021	-

Revisioni				
REV.	DATA	DESCRIZIONE	ESEGUITO	VERIFICATO
				01

COMUNE DI MONTALTO DI CASTRO (VT )  
REGIONE LAZIO

