




Pianta

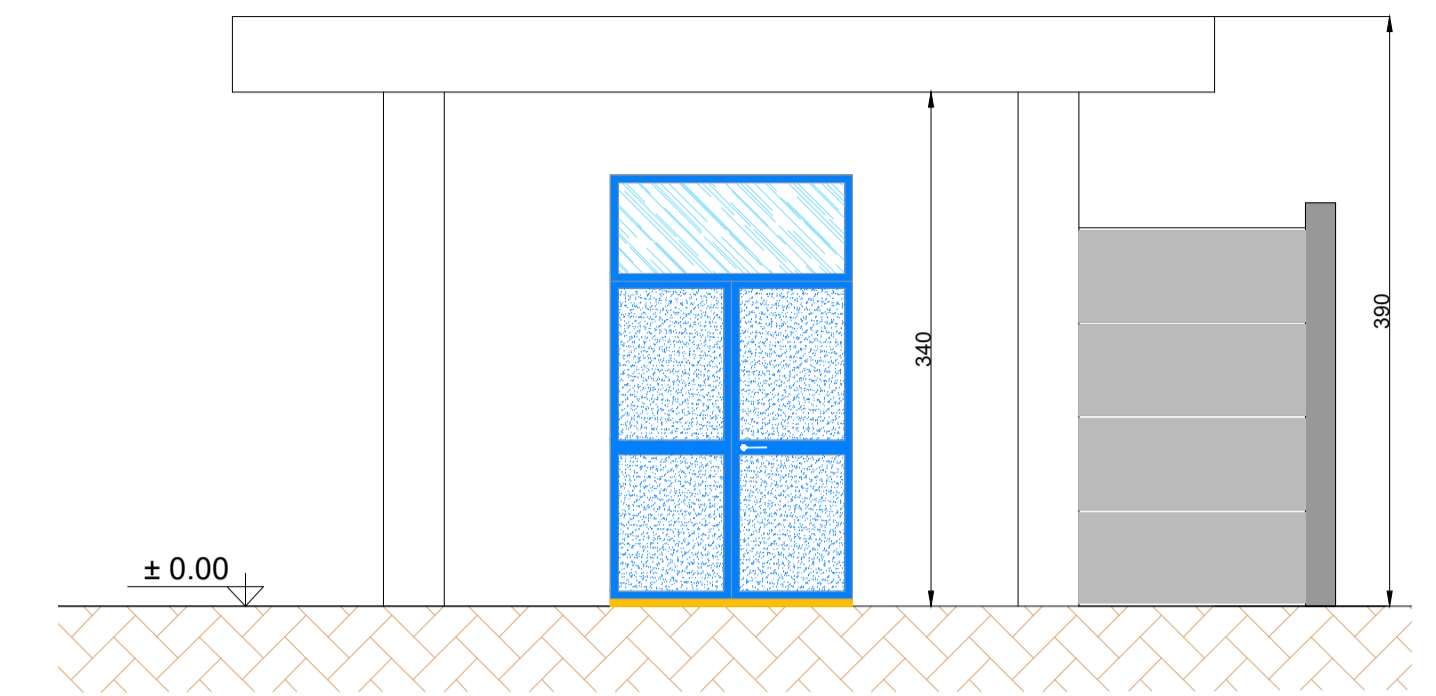


Prospetto Laterale

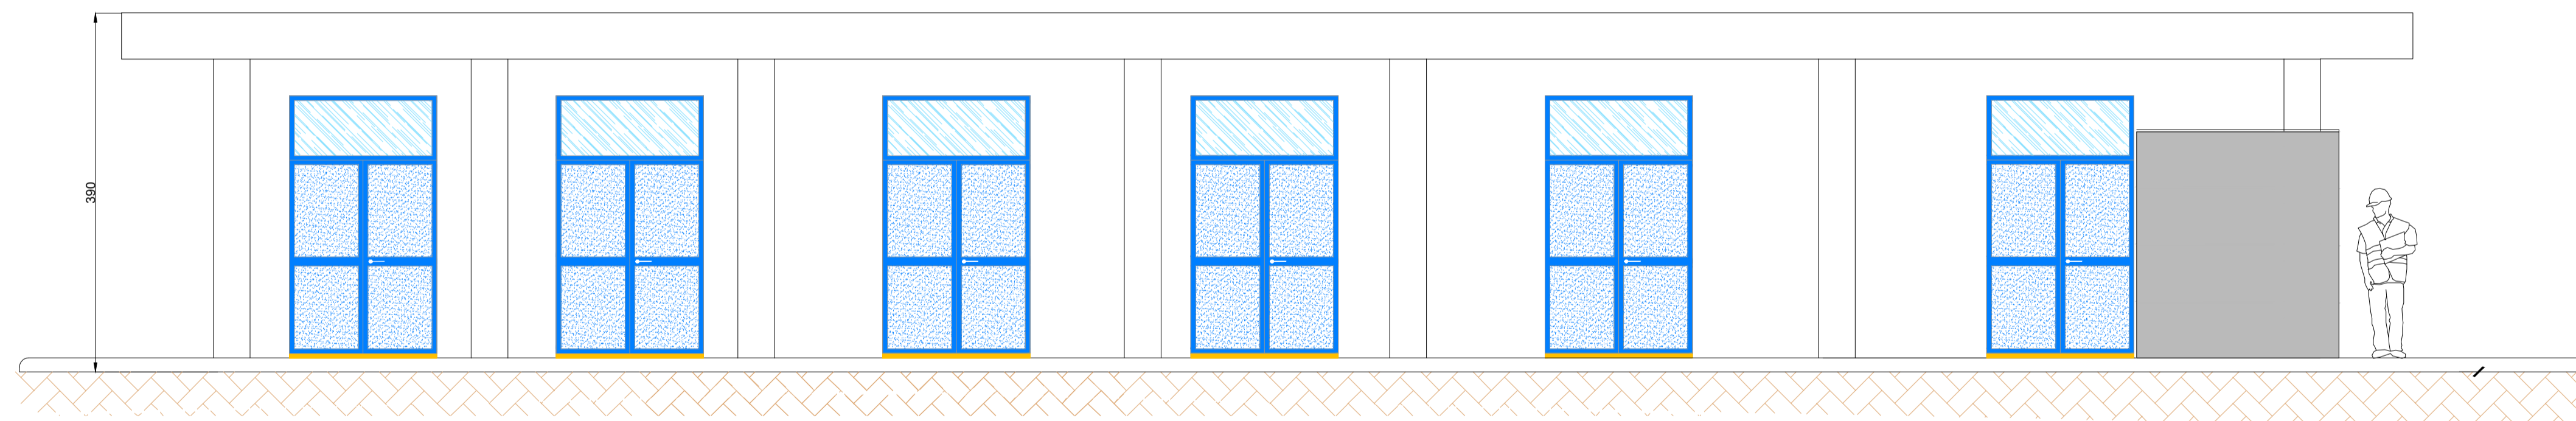

Prospetto Frontale

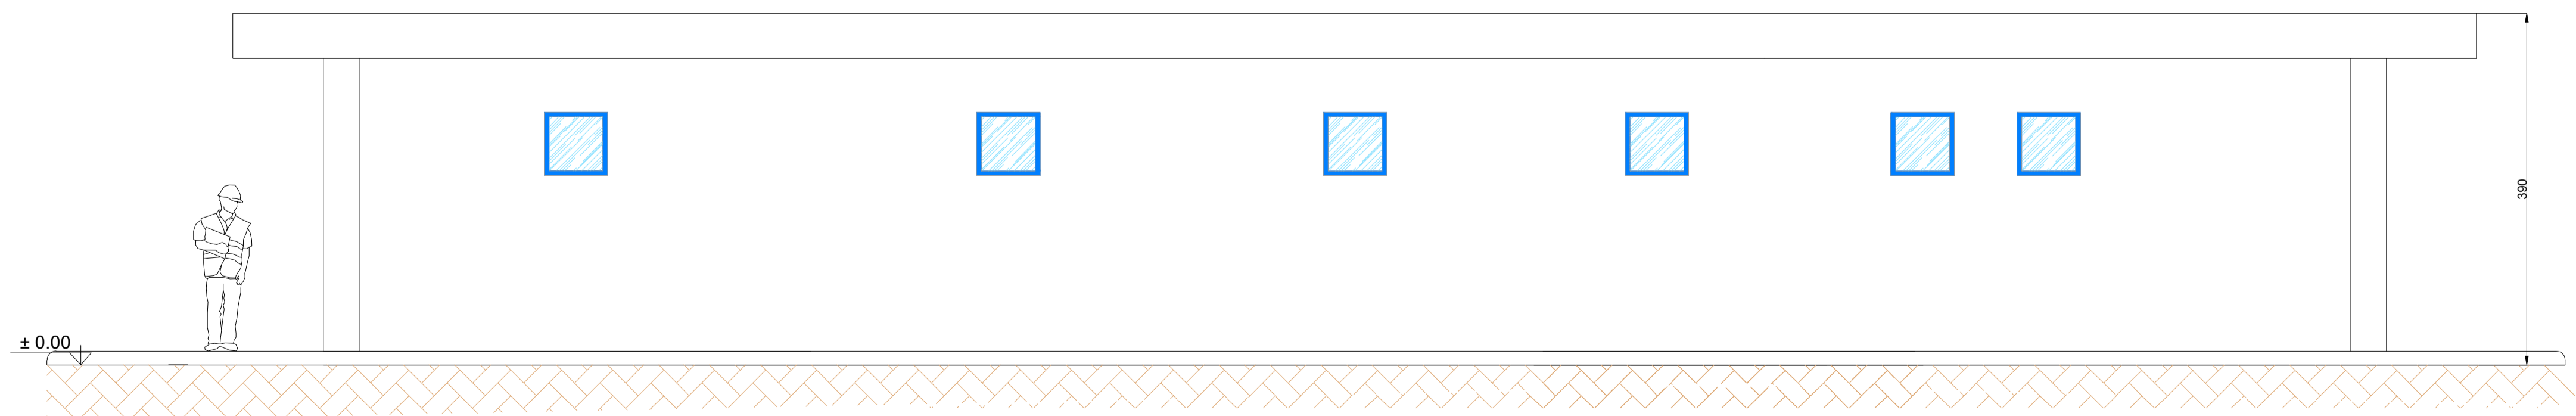

Prospetto Tergale

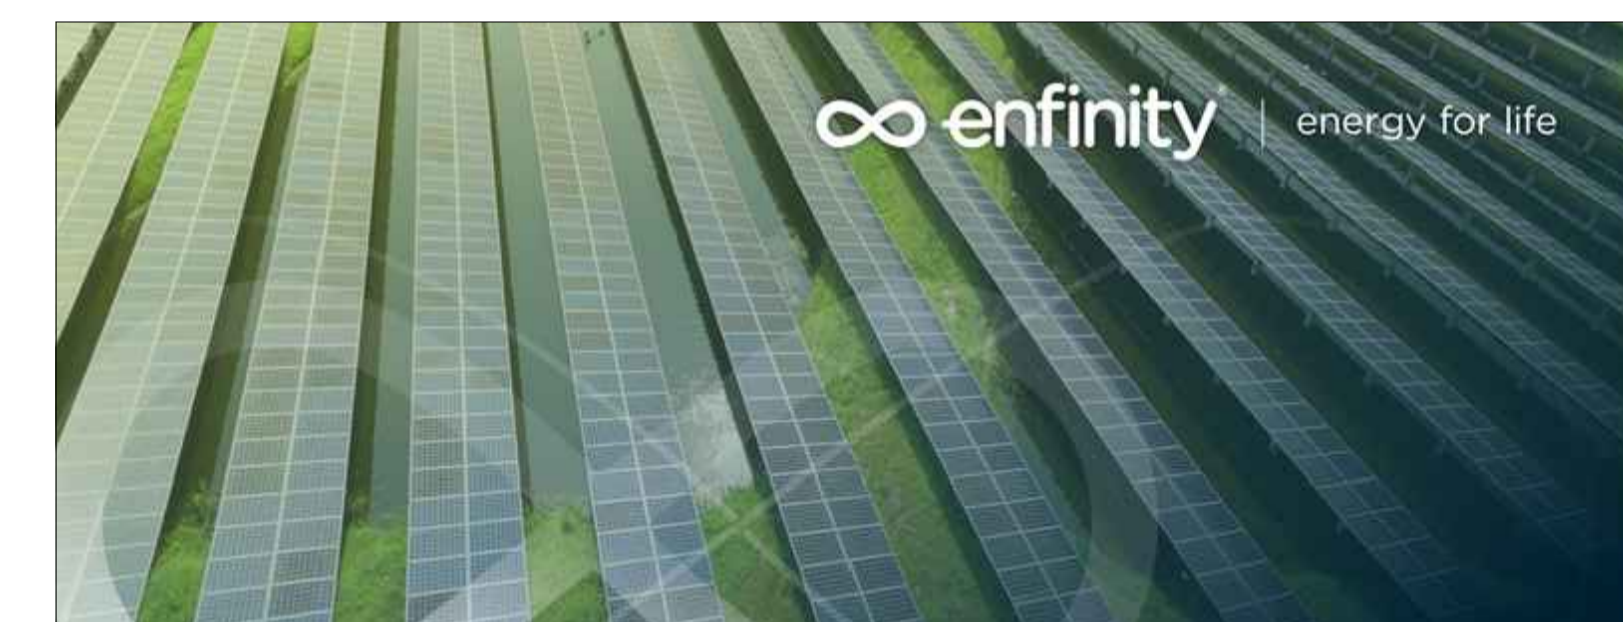

**IMPIANTO FOTOVOLTAICO EG SALICE
E OPERE CONNESSE**

POTENZA IMPIANTO 27,46 MWp-COMUNE DI MONTALTO
DI CASTRO (VT)

Proponente

EG SALICE S.R.L.
VIA DEI PELLEGRINI 22 - 20122 MILANO (MI) - P.IVA: 12084680961 - PEC: egalice@pec.it

Progettazione

Ing. Piero Farenti
Via Don Giuseppe Corda snc
03030 - Santopadre (FR)
tel 0776 531040 mail: info@farenti.it
PEC: piero@pec.farenti.it



Coordinamento progettuale

Farenti S.r.l.
Via don Giuseppe Corda snc - 03030 Santopadre (FR) - P. IVA 02604750600
tel 0776 531040 Fax 07761800135

Titolo Elaborato

OPERE DI CONNESSIONE - EDIFICIO E DISPOSIZIONE APPARECCHIATURE

LIVELLO PROGETTAZIONE	FILENAME	RIFERIMENTO	DATA	SCALA
definitivo	AT6		21/12/2021	1:100

Revisioni

REV.	DATA	DESCRIZIONE	ESEGUITO	VERIFICATO	01
------	------	-------------	----------	------------	----

COMUNE DI MONTALTO DI CASTRO (VT)
REGIONE LAZIO

