

**IMPIANTO FOTOVOLTAICO EG SALICE SRL  
E OPERE CONNESSE**  
POTENZA IMPIANTO 27,46 MWp - COMUNE DI MONTALTO DI CASTRO (VT)

**Proponente**  
EG SALICE S.R.L.  
VIA DEI PELLEGRINI 22 - 20122 MILANO (MI) - P.IVA: 12084680961 - PEC: egalice@pec.it

**Progettazione**  
Ing. Piero Farenti  
Via Don Giuseppe Corda snc  
03030 - Santopadre (FR)  
tel 0776 531040 mail: info@farenti.it  
PEC: piero@pec.farenti.it



**Collaboratori**  
Ing. Andrea Farenti - Via Don Giuseppe Corda snc  
03030 - Santopadre (FR)  
tel 0776 531040 - email: info@farenti.it - PEC: andrea@pec.farenti.it

**Coordinamento progettuale**  
Farenti S.r.l.  
Via don Giuseppe Corda snc - 03030 Santopadre (FR) - P. IVA 02604750600  
tel 0776 531040 Fax 07761800135


**Titolo Elaborato**  
*PARTICOLARI CABINA INVERTER*

LIVELLO PROGETTAZIONE	CODICE ELABORATO	FILENAME	RIFERIMENTO	DATA	SCALA
-	T15	-	-	27/12/2021	S/S

REV.	DATA	DESCRIZIONE	ESEGUITO	VERIFICATO	APPROVATO
0	27/12/2021	-	RGS	AF	MD



Stazione di trasformazione in campo, dimensioni e layout

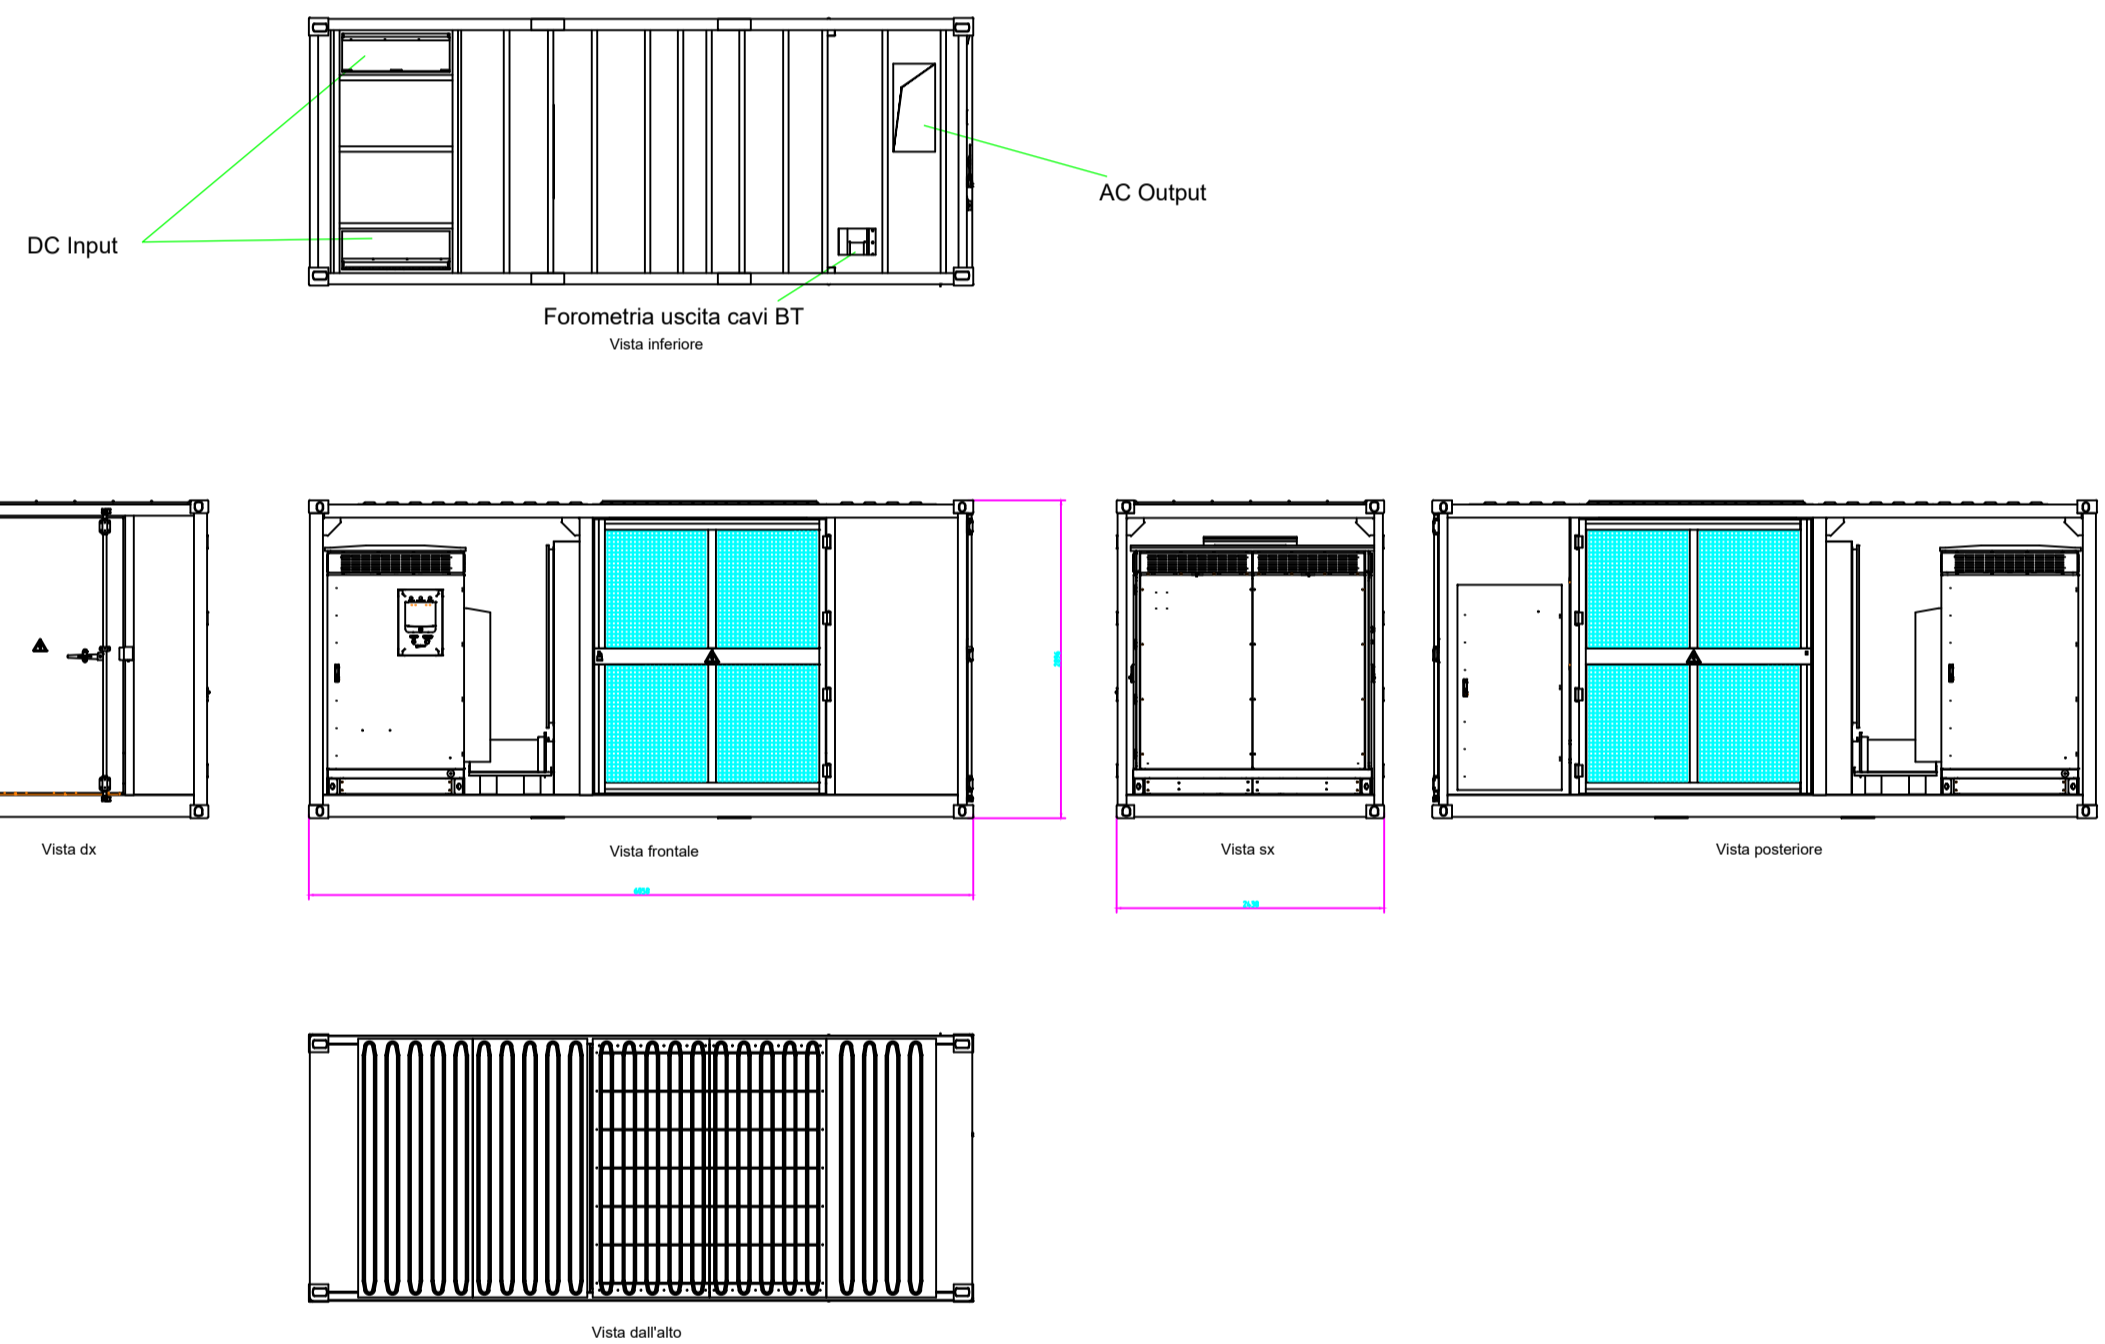

Stazione di trasformazione in campo, particolari fondazione

