
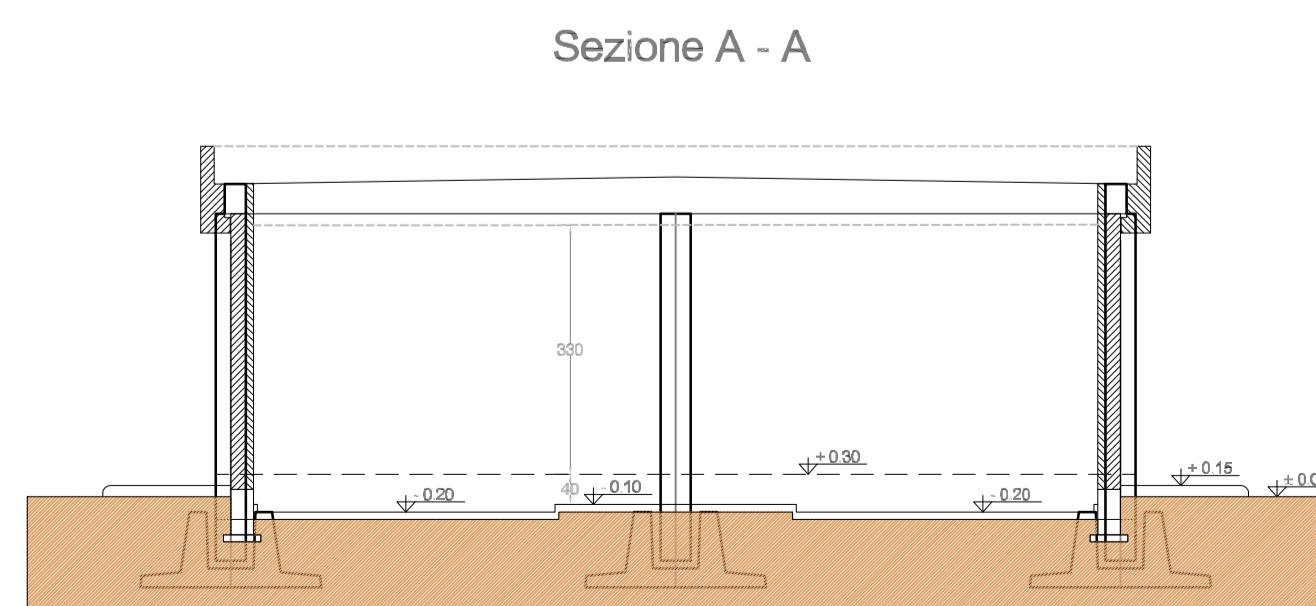
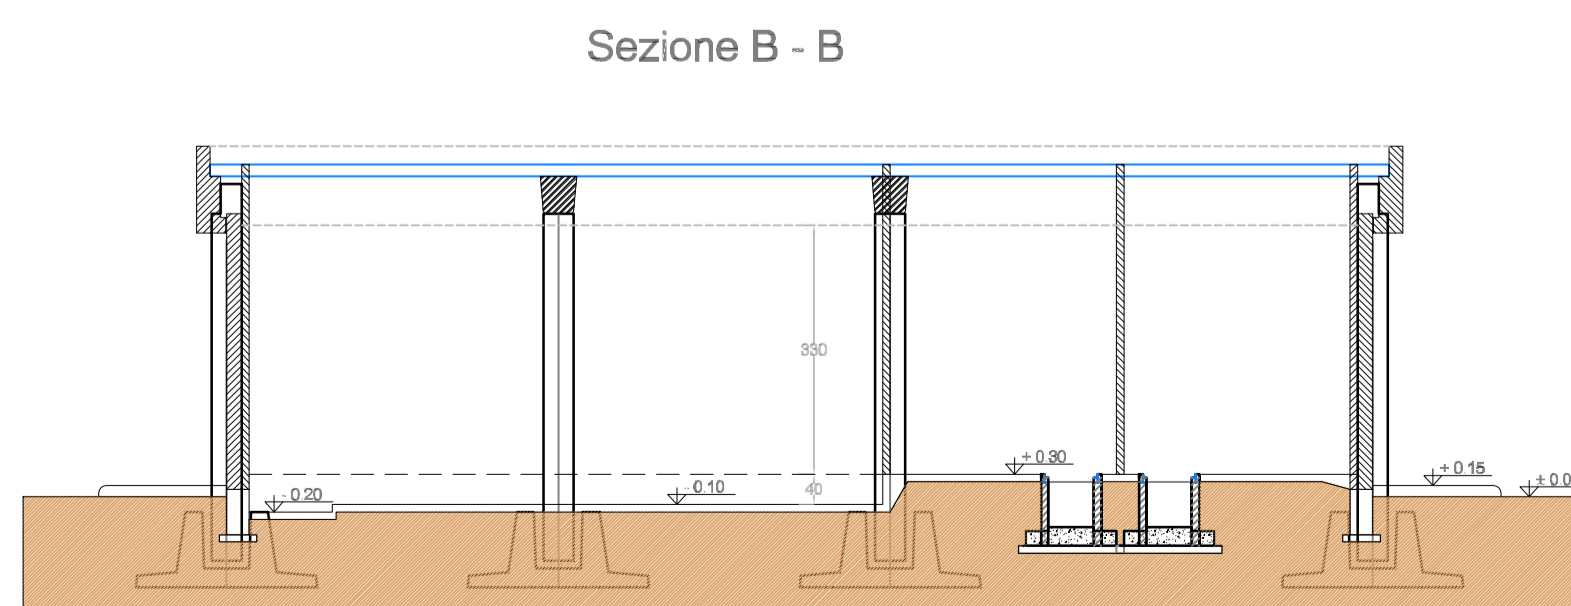
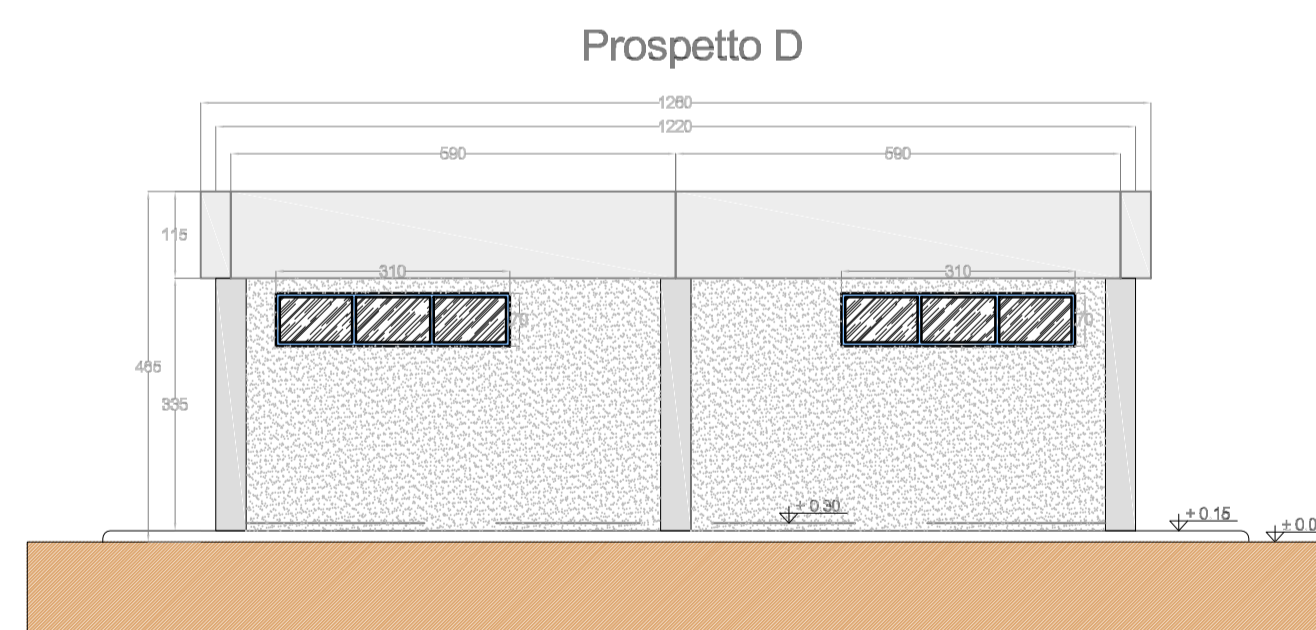
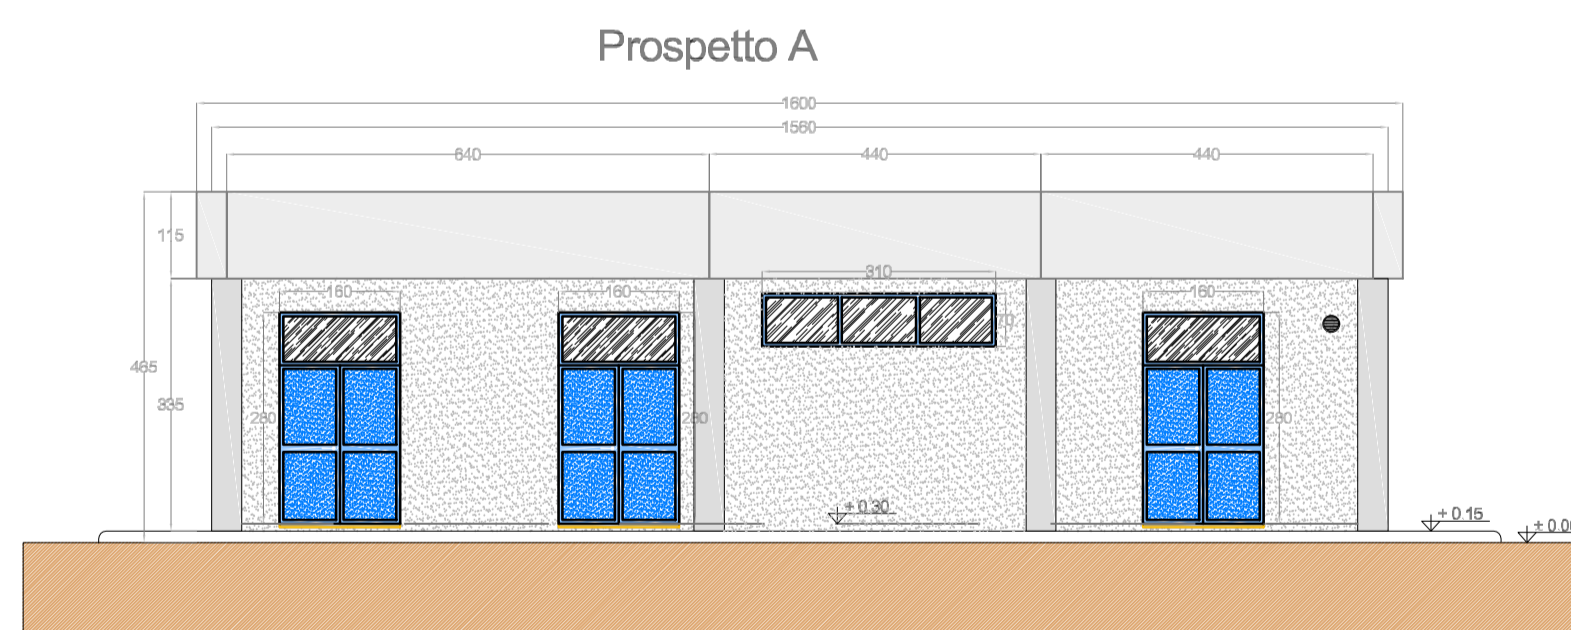
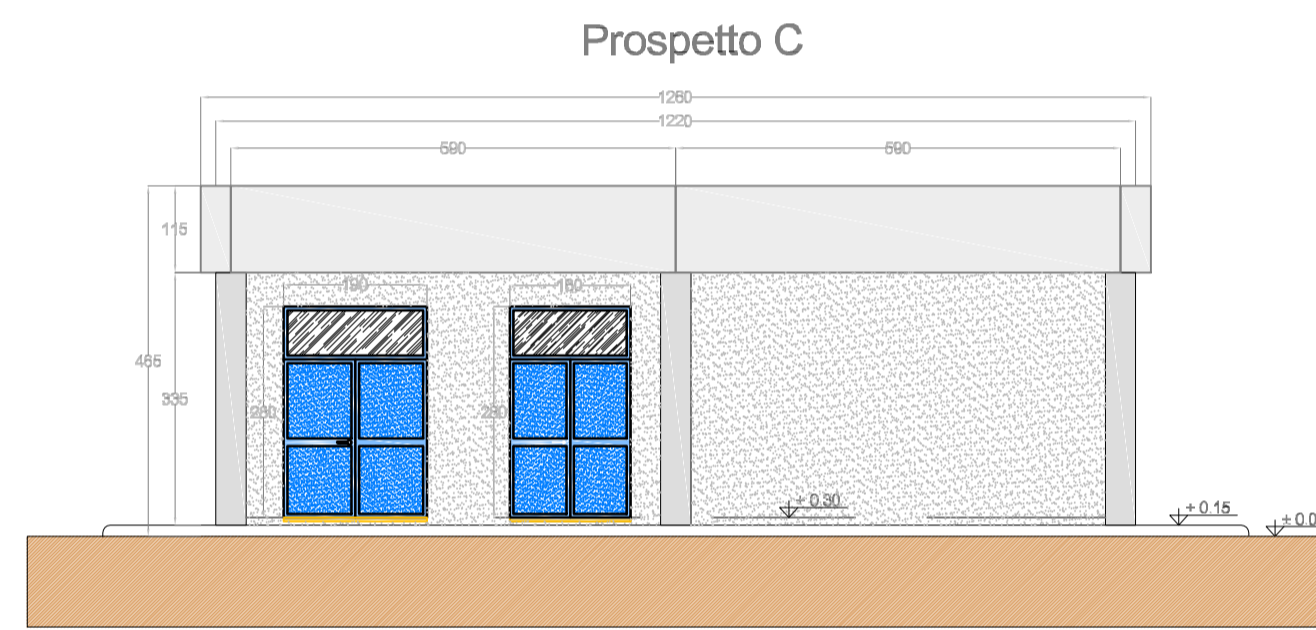


LEGENDA PIANTE

	PIA A ELLOID TAMPONATO RIFREBBRIGATO
	PIA ASTR
	PARETE E/O TRONCONE A CARICO CERCHI CON CIRCOLAZIONE
	PARETE A CARICO CERCHI RE: 80
	PARETE A CARICO CERCHI RE: 100
	TUBO CERCHI PER PASSAGGIO CAVI MT
	INVERTI M8 T/O CON PIASTRINA STRESS T/POLODA RIVESTITO
	PROVVEDI TO LOCALE QUADRI COMUNI VIRE GATARI
	PROVVEDI TO LOCALI ALI QUADRI COMUNI TRATTAMENTO POLVERE
	SCORRI LOCALI QUADRI
	QUOTE SU PROSPETTI
	QUOTE IN PIANTE
	FINESTRE
	PORTE ESTERNE
	PORTE A TORRE RE: 80
	PORTE A TORRE RE: 100
	PORTE A TORRE RE: 120

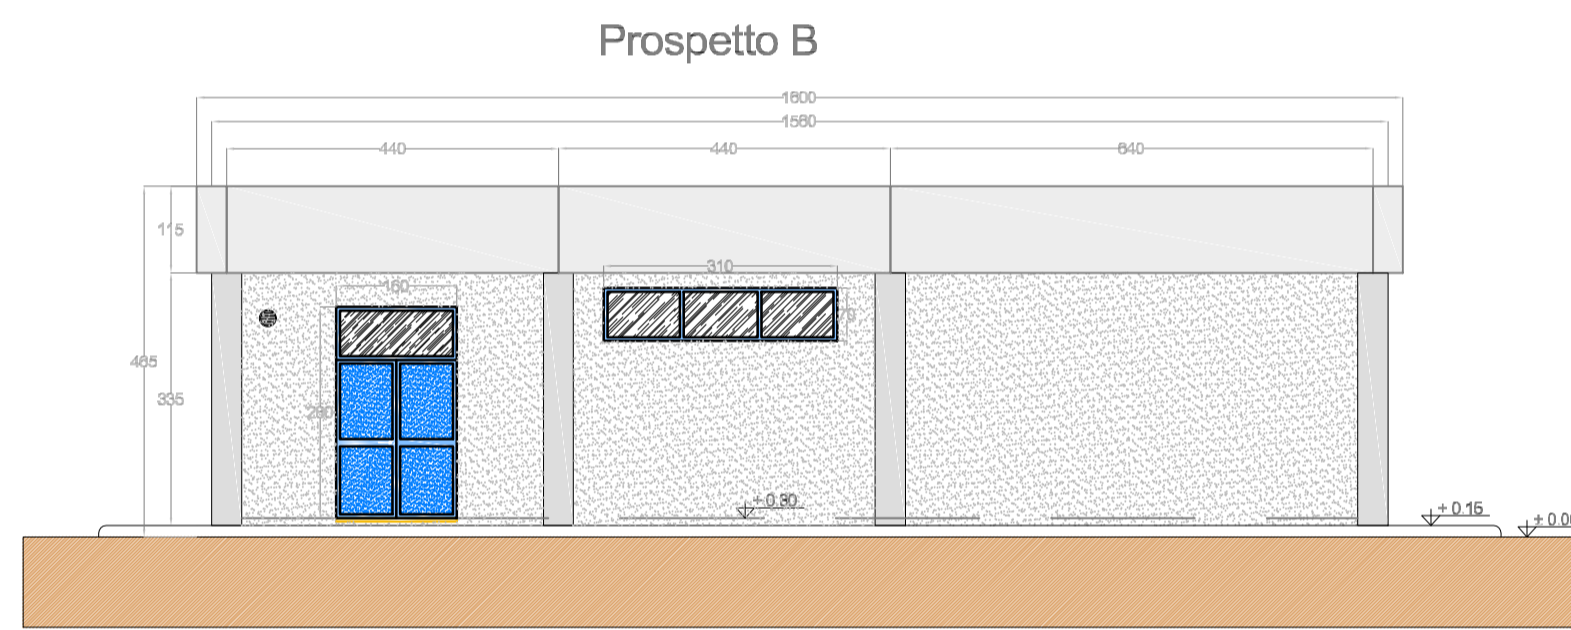

REGIONE TOSCANA
Provincia di Grosseto (GR)

COMUNE DI MANCIANO



1	EMISSIONE PER ENTI ESTERNI	12/03/21	FURNARI G.	FURNO C.	NASTASI A.
0	EMISSIONE PER COMMENTI	22/12/20	FURNARI G.	FURNO C.	NASTASI A.
REV.	DESCRIZIONE	DATA	REDATTO	CONTROL.	APPROV.

Committente:
IBERDROLA RENEWABLES ITALIA S.p.A.

Società di Progettazione:
Antex group
INGEGNERIA & INNOVAZIONE

Via Jonica, 16 - Loc. Belvedere - 96100 Siracusa (SR) Tel. 0931.1863409
web: www.antexgroup.it e-mail: info@antexgroup.it

Progettato/Resp. Tecnico:
Dott. Ing. Giuseppe Basso
Ordine degli Ingegneri della Provincia di Siracusa n° 1860 sez. A

Tavola:
EDIFICIO SERVIZI AUSILIARE PER S.E. DI TRASFORMAZIONE

Scala: 1:100 Nome DIS./FILE: C20007S05-OR-EC-03-01 Allegato: 1/1 F.to: A1

DEFINITIVO