PLANIMETRIA DI PROGETTO
SCALA 1:5000

SEZIONE AMBIENTALE 1
IN CORRISPONDENZA DELLA SEZIONE TRASVERSALE 26 DEL RAMO A
Progr.va 0+400.00

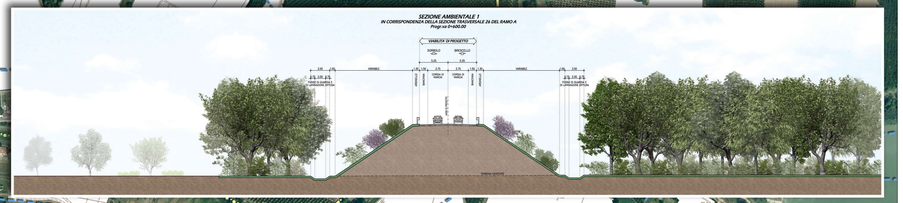
VIABILITA' DI PROGETTO
CARREGGIATA SINISTRA
CARREGGIATA DESTRA
3.50
3.50
3.50