

- LEGENDA**
- CONFINI REGIONALI
  - CONFINI COMUNALI
  - CONFINI PROVINCIALI
- PRINCIPALI ELEMENTI E VINCOLI DI INTERESSE STORICO E PAESISTICO-AMBIENTALE**
- FASCIA DI RISERVA DEI CORPI D'ACQUA PUBBLICI AI SENSI DEL D.LGS 92/2004 E S.M.L.
- INTERVENTI DI MITIGAZIONE AMBIENTALE E DI INSERIMENTO PAESAGGISTICO**
- INERBIMENTI
  - INERBIMENTI DELLE SCARPATE AUTOSTRADALI
  - INTERVENTI CON PREVALENTE FUNZIONE PAESAGGISTICA
  - INTERVENTI CON PREVALENTE FUNZIONE NATURALISTICA
  - FILARE ARBUSTIVO PLURISPECIFICO DI MASCHERAMENTO DELL'INFRASTRUTTURA
  - ARBUSTETO PLURISPECIFICO
  - FILARE ALBERO ARBUSTIVO DI MASCHERAMENTO DELL'INFRASTRUTTURA
- INTERVENTI DI DEFRAMMENTAZIONE ECOLOGICA**
- PUNTI DI PERMEABILITÀ FAUNISTICA (PONTICELLI, PONTI E VIADOTTI)

**"D03" VIABILITÀ D'ADDUZIONE AL SISTEMA AUTOSTRADALE Cispadano tra la S.P. N.2 "Reggiolo-Gonzaga" e la ex S.S. N.62 "della Cisa"**

**PONTE SU COLLETTORE PRINCIPALE**

**TRATTO DI TRACCIATO CISPADANO ESISTENTE TRA S.P. N°2 "REGGIOLO-ROLO" E S.P. N°43 "PER MOGLIA"**

**ELABORATI DI RIFERIMENTO**  
 PD, P, D03, D0000, 0, SP, AB, 01, A  
 "MAGGIO DELLE SPECIE ARBOREE, ARBUSTIVE ED ERBACEE DI PROGETTO E SCHEMI ASSOCIATIVI DI IMPIANTO"

IL CONCEDENTE: Regione Emilia-Romagna

IL CONCESSIONARIO: ARC AUTOSTRADA REGIONALE CISPADANA


**AUTOSTRADA REGIONALE CISPADANA DAL CASELLO DI REGGIOLO-ROLO SULLA A22 AL CASELLO DI FERRARA SUD SULLA A13**

CODICE C.U.P.: E8180800000009

**PROGETTO DEFINITIVO**

**RELAZIONE PAESAGGISTICA (AI SENSI DEL DPCM 12/12/2005)**  
 VIABILITÀ D'ADDUZIONE AL SISTEMA AUTOSTRADALE D03 (EX 2RE CISPADANA TRA LA SP N° 2 "REGGIOLO-GONZAGA" E LA EX SS N° 62 "DELLA CISA")

PLANIMETRIA DI PROGETTO E SEZIONI CARATTERISTICHE CON INDICAZIONE DEGLI INTERVENTI DI INSERIMENTO PAESAGGISTICO E DI MITIGAZIONE AMBIENTALE TAV. 2/2

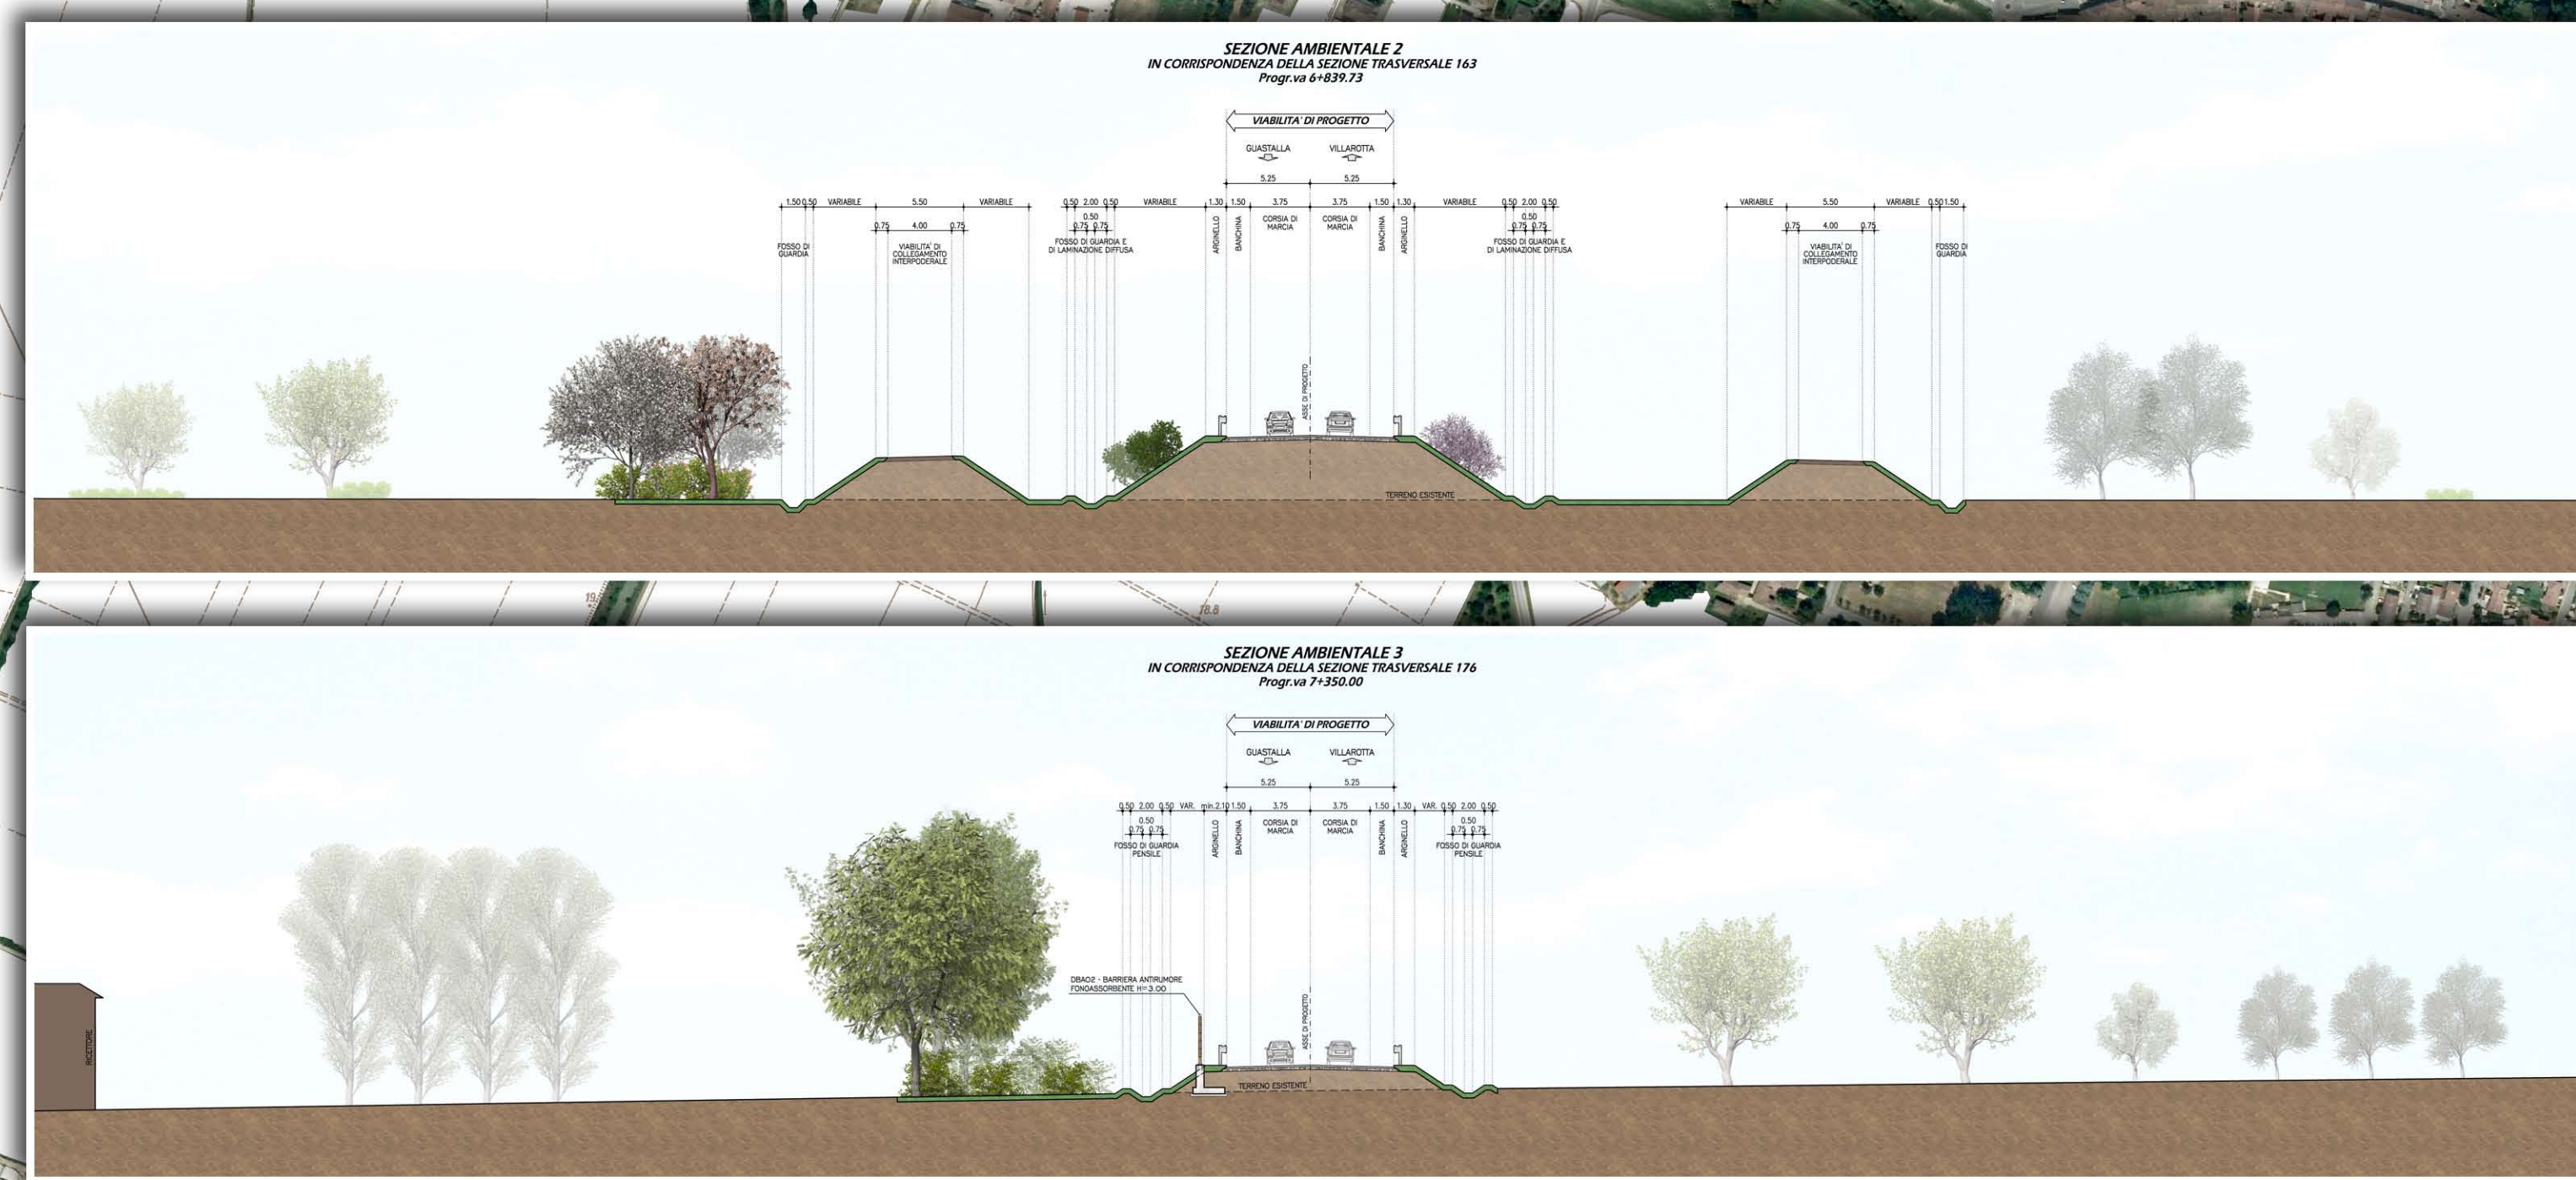

IL CONCESSIONARIO: Autostrada Regionale Cispadana S.p.A. & PRESPIDE QUARNO FERRARI

RESPONSABILE INTEGRAZIONE PRESTAZIONI SPECIALISTICHE: Ing. Emilio Salvi, Albo Ing. Reggio Emilia n° 945

TECNICO CONSULENZA ACUSTICA: [Stampa]

STAMPATELLI: [Stampa]

DATA: 17.04.2012

EMISSIONE: FORMISANO

VERIFICA: BECCARELLI

APPROVAZIONE: SALSI

IDENTIFICAZIONE ELABORATO: [Stampa]

SCALA: 1:5.000

DATA: MAGGIO 2012