



PARTICOLARE - STRUTTURE SOSTEGNO MODULI

TIPOLOGICI


SEZIONE 3 (TRASVERSALE)
SCALA 1:100

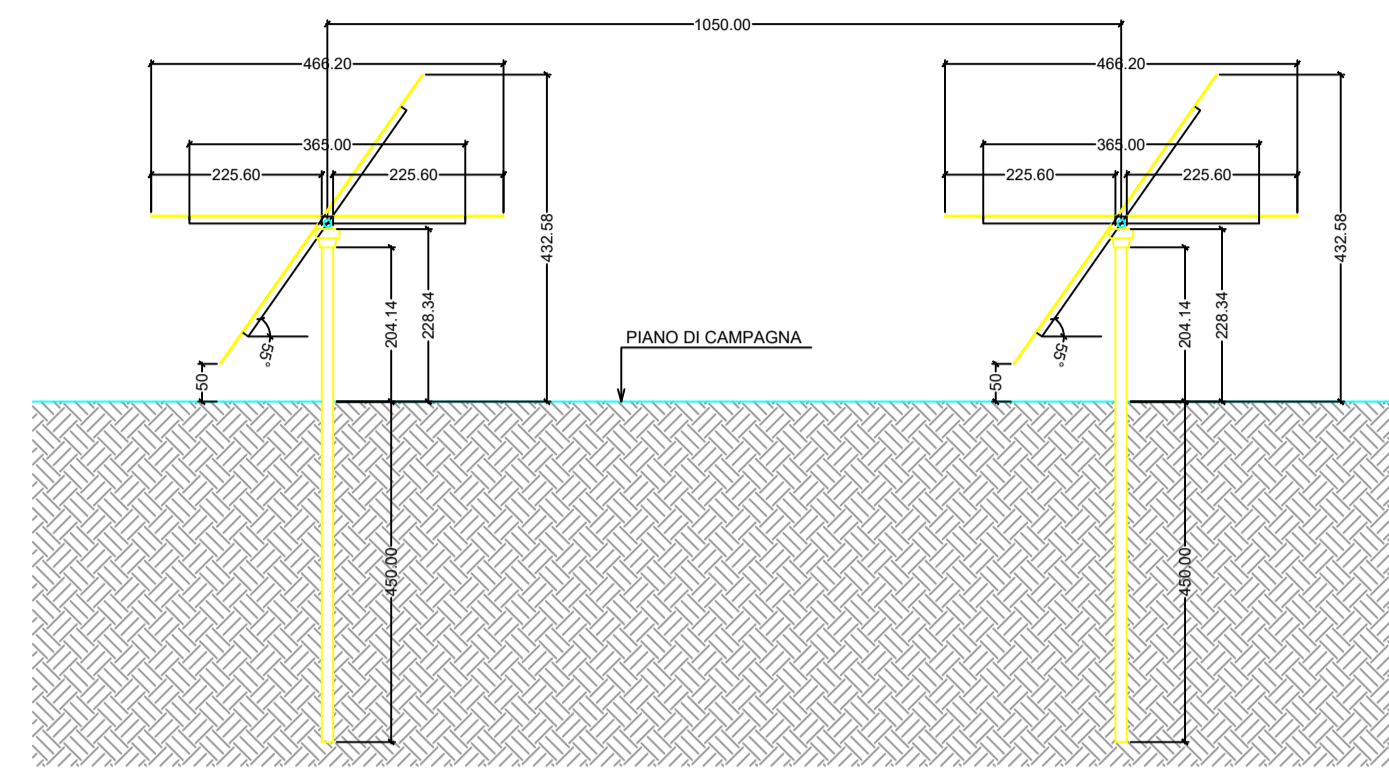


PIANTA
TIPO 1 (28 x 2)
SCALA 1:100

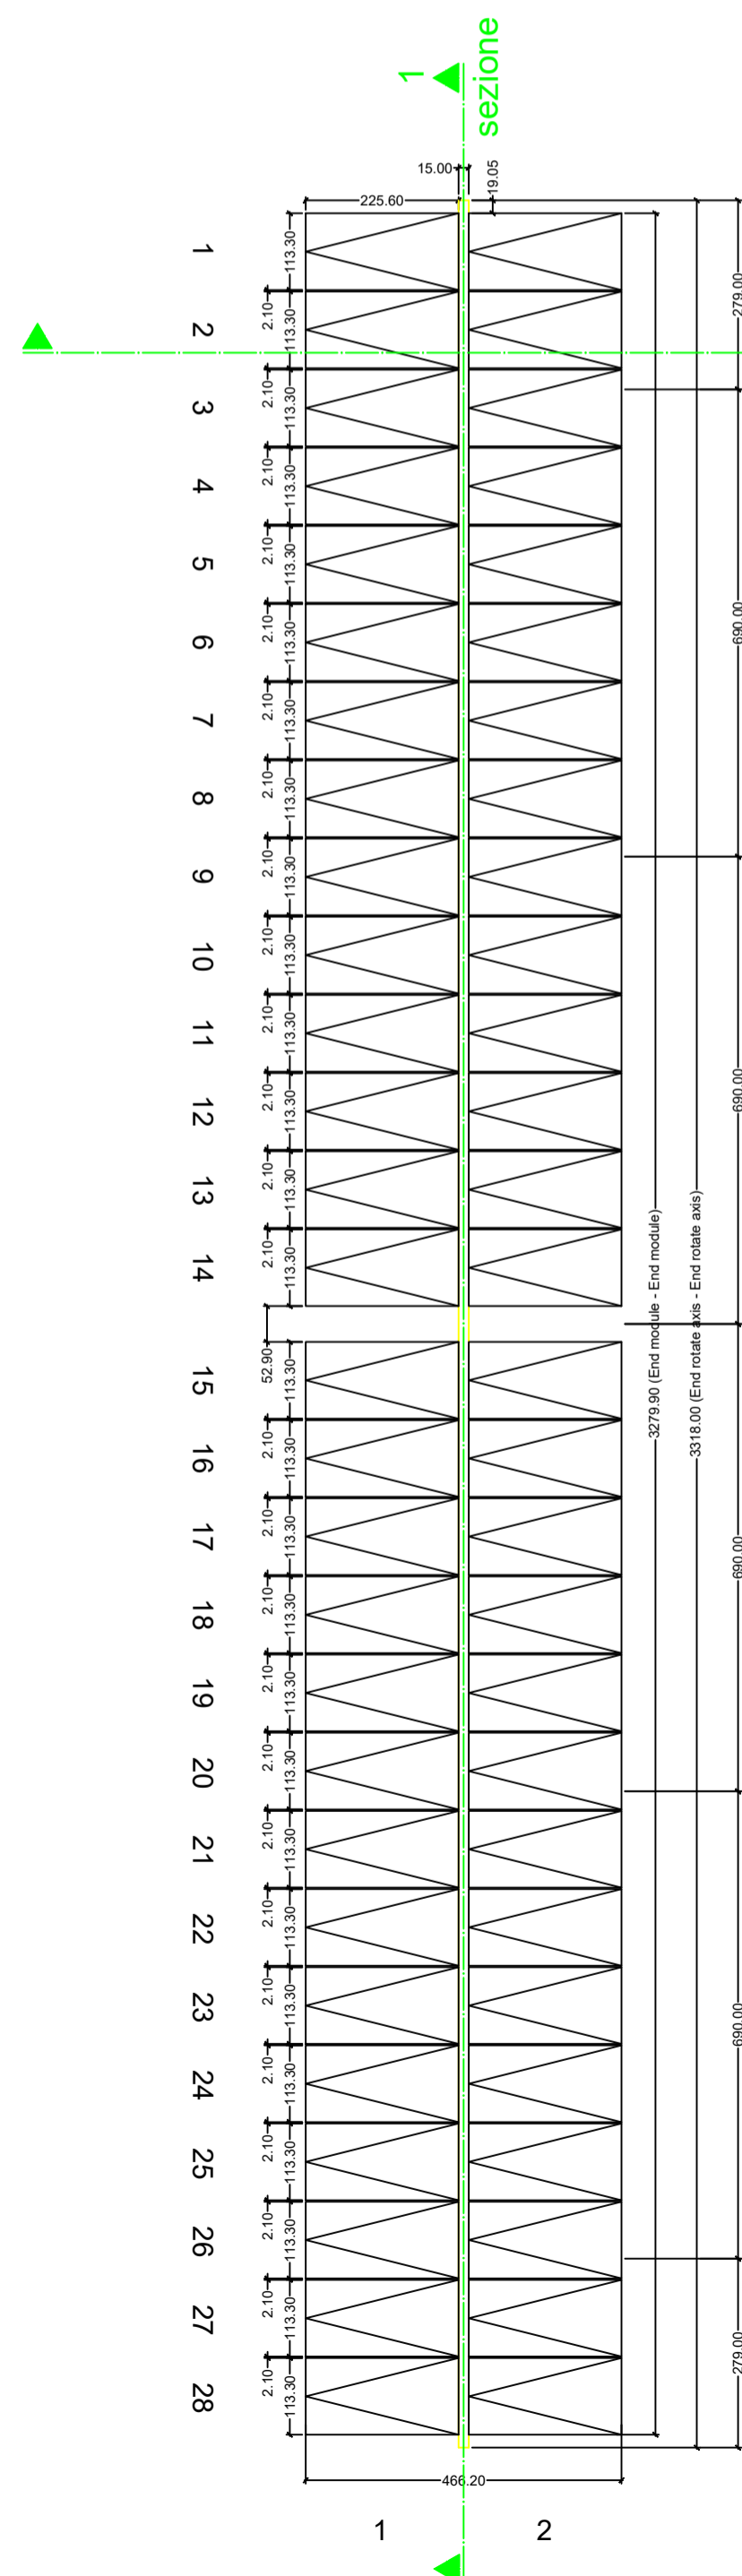



PIANTA
TIPO 2 (14 x 2)
SCALA 1:100

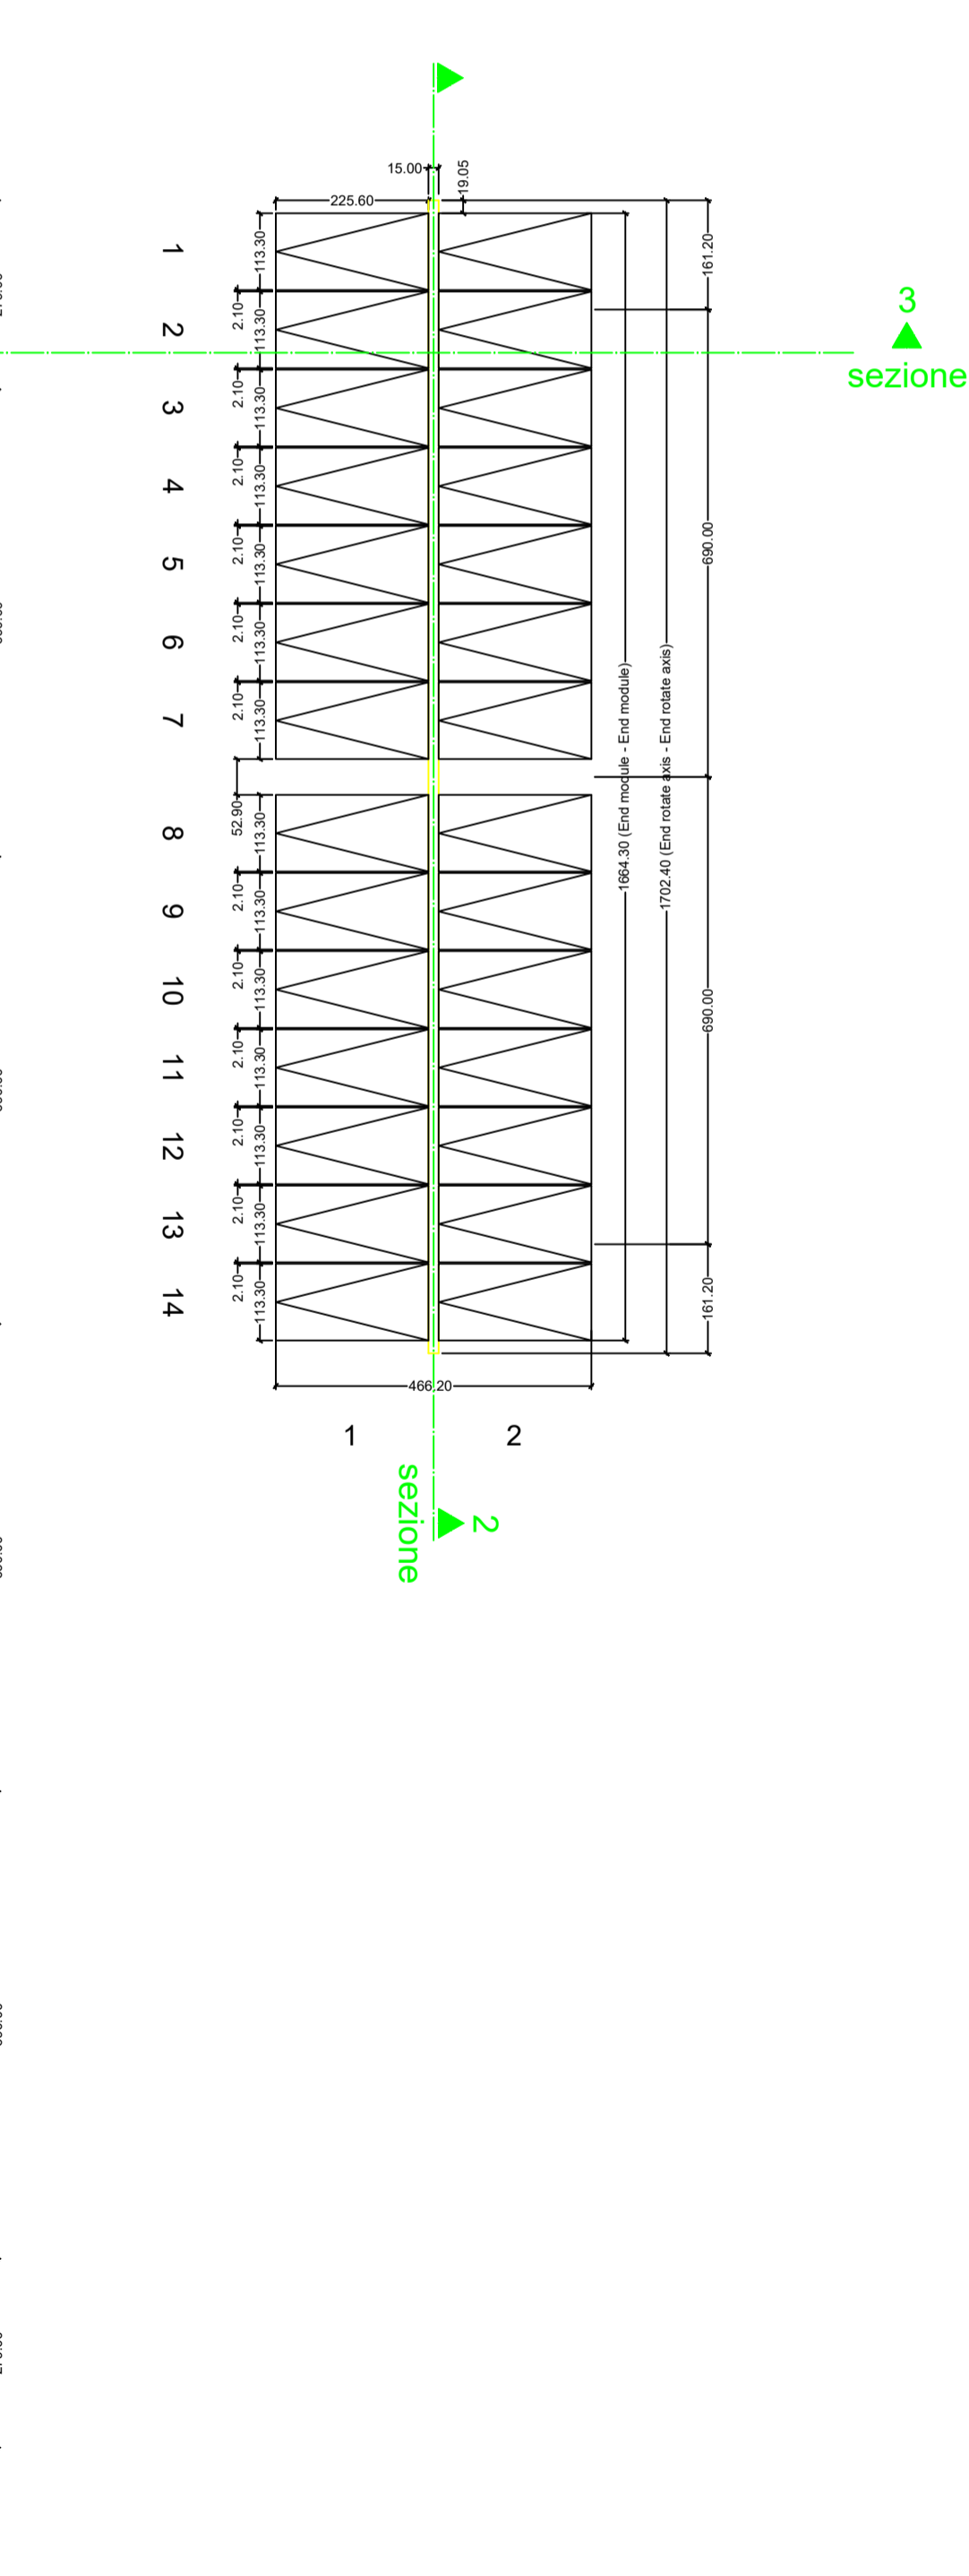

SEZIONE 2 (LONGITUDINALE)
TIPO 2 (14 x 2)
SCALA 1:100

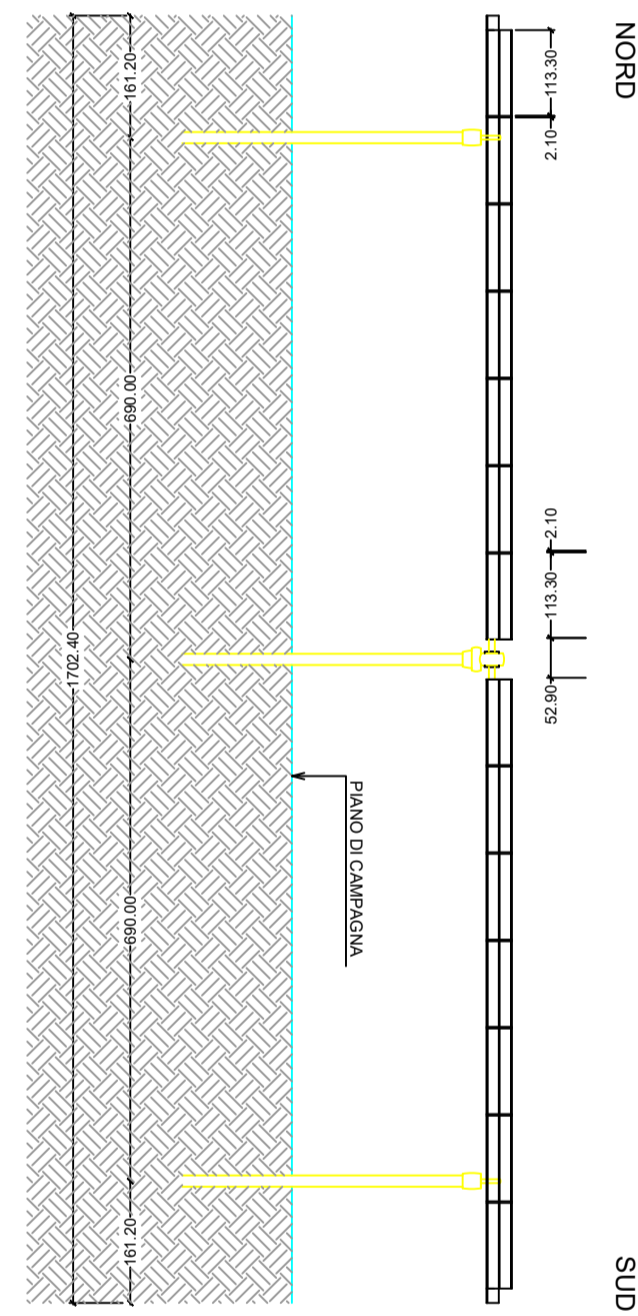

SEZIONE 1 (LONGITUDINALE)
TIPO 1 (28 x 2)
SCALA 1:100

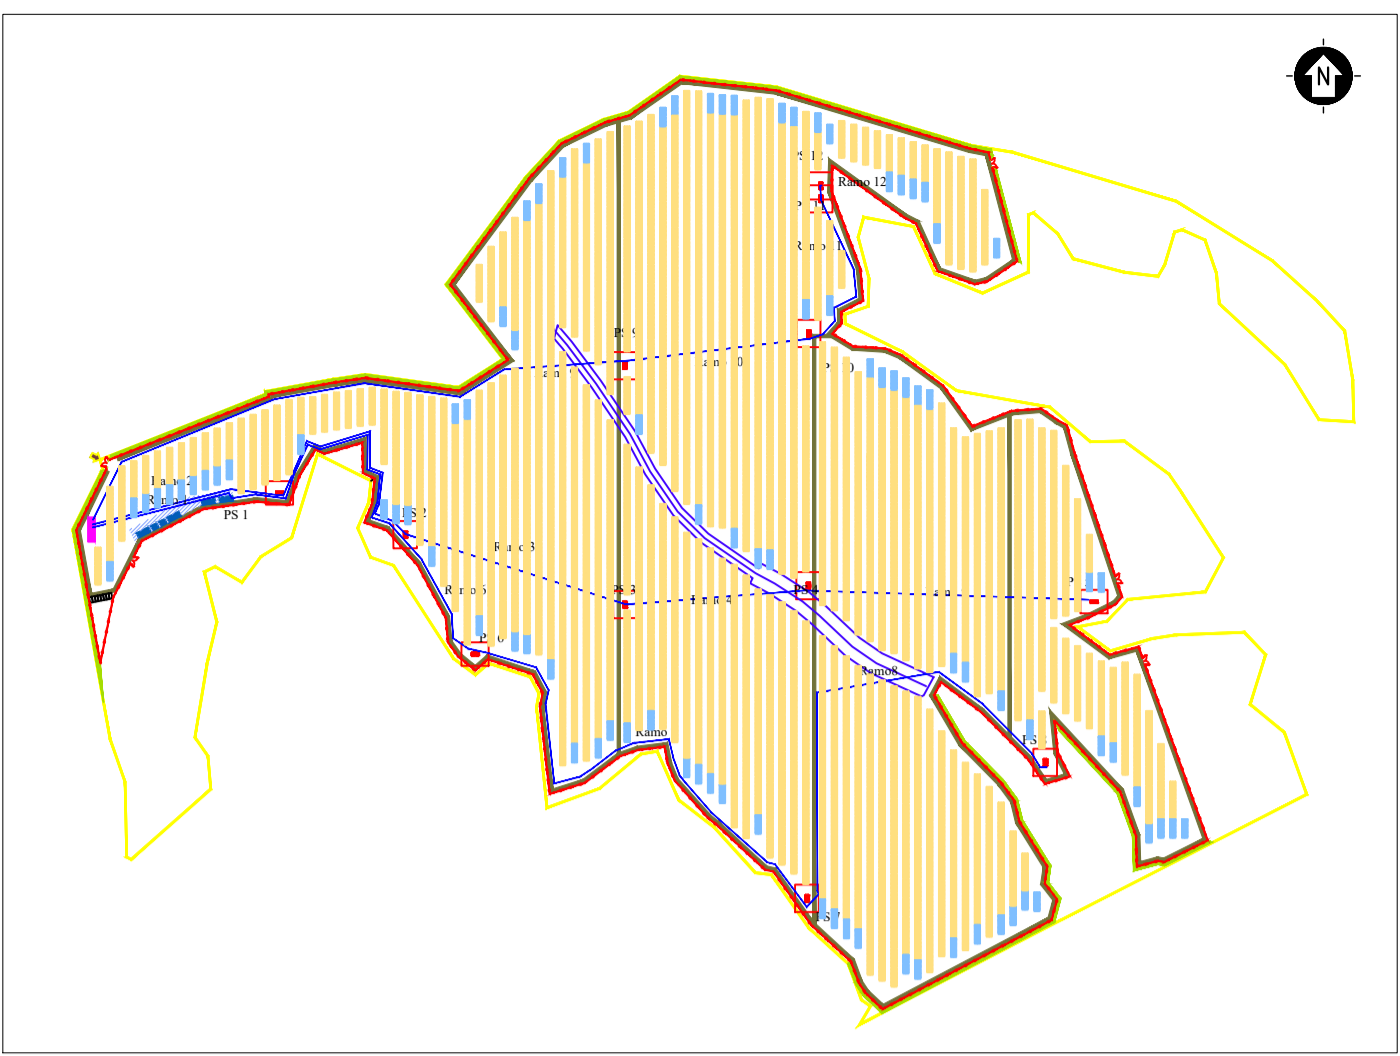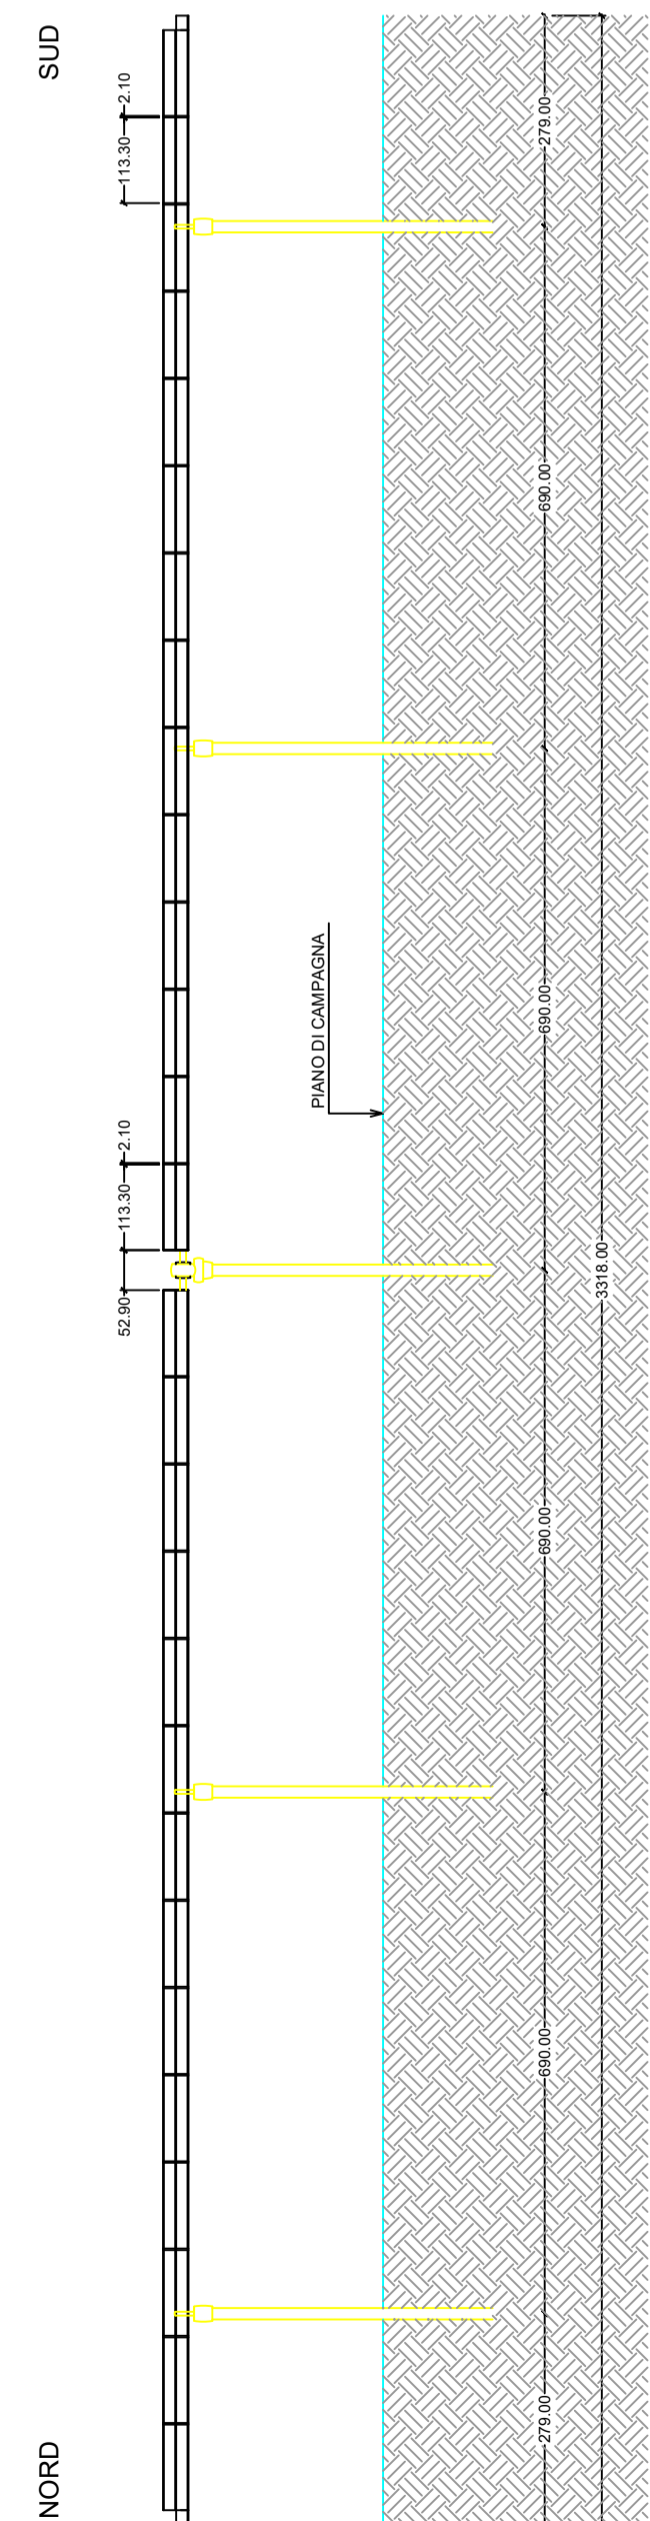

- LEGENDA:**
- | | |
|--|-----------------------------------|
| ELEMENTI STATO DI FATTO | ELEMENTI STATO DI PROGETTO |
| AREA LORDA DI IMPIANTO | TRACKER (14X2 MODULI) |
| CURVE DI LIVELLO PRINCIPALI | TRACKER (28X2 MODULI) |
| CURVE DI LIVELLO SECONDARIE | ACCESSO AREA IMPIANTO |
| LINEA ELETTRICA AT STRUTTURE SOSTEGNO | VIABILITA' INTERNA |
| LINEA ELETTRICA BT-MT STRUTTURE SOSTEGNO | RECINZIONE IN PROGETTO |
| | LINEA DI CONNESSIONE MT |
| | LINEA DI CONNESSIONE AT |
| | CABINA DI INTERFACCIA |
| | CABINA ELETTRICA POWER STATION |
| | CABINA SCADA |
| | UFFICI, MAGAZZINO |
| | PARCHEGGI |

0	Emissione	LC	GG	FB	Marzo 2022
Rev.	Descrizione	Redatto	Verificato	Approvato	data

Proponente:	TEP RENEWABLES (BOCCEA PV) S.R.L. Viale SHAKESPEARE, 71 - 00144 Roma P. IVA e C.F. 16376271009 - REA RM - 1653227
Oggetto:	IMPIANTO FOTOVOLTAICO A TERRA (AGRIVOLTAICO) COLLEGATO ALLA RTN POTENZA NOMINALE 25,3 MWp - 22,2 MVA Località "Tenuta Boccea" - Comune di Roma
PROGETTO DEFINITIVO	
Progettisti:	ING. MATTEO BERTONERI Iscritto all'Ordine degli Ingegneri di Massa Carrara al n. 669
Tavola:	PARTICOLARE STRUTTURE DI SOSTEGNO MODULI
ref: 21-00016-IT-BOCCEA_CV-T01_Rev0	N. Tav: CV.T.01
E' VIETATA LA RIPRODUZIONE DI QUESTO DOCUMENTO SENZA PREVENTIVA AUTORIZZAZIONE SCRITTA DELLA TEP RENEWABLES ITALIA S.R.L.	