
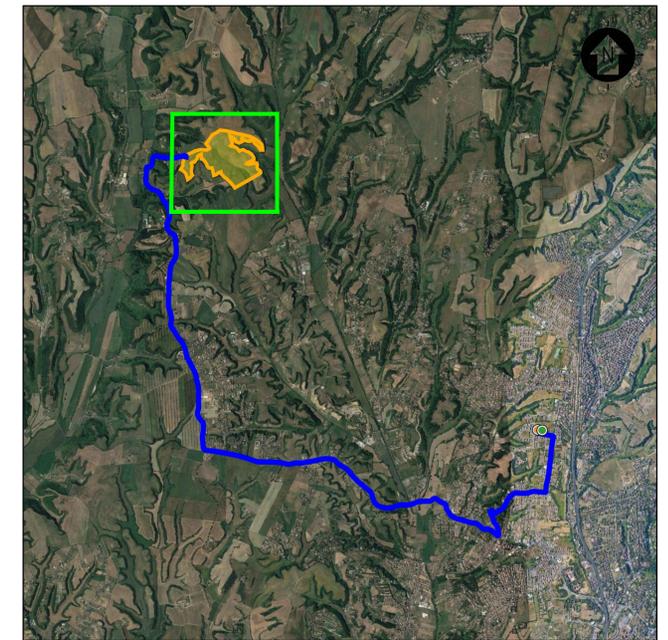
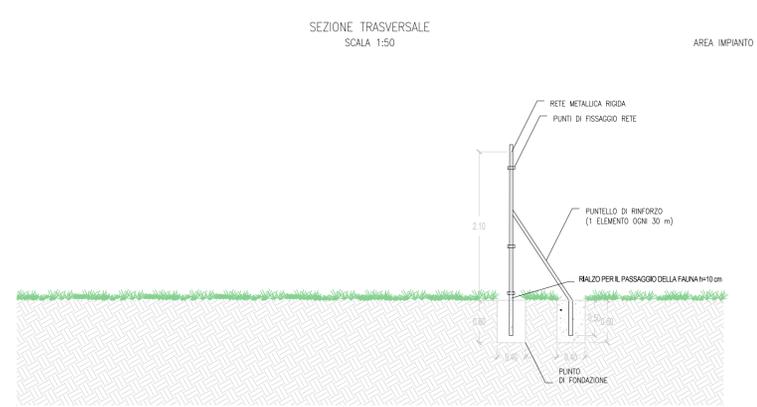


PARTICOLARE – RECINZIONE

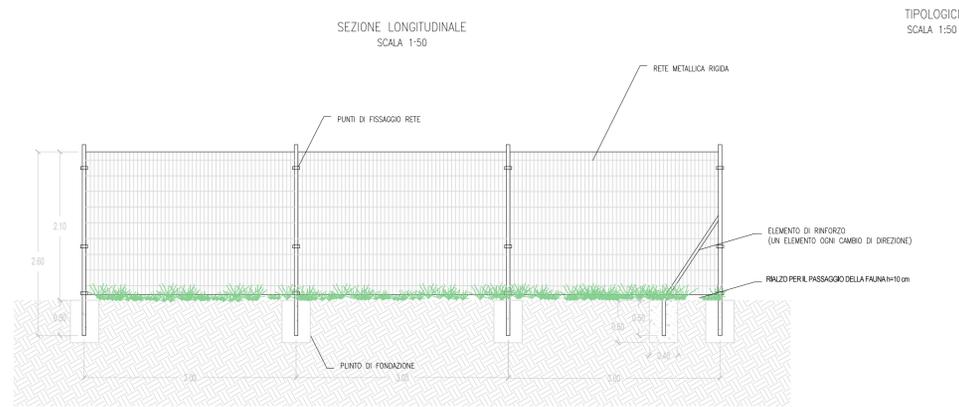


SCALA 1:50'000 - 1 cm = 500 m



0 500 1000 2500 m

0 1 2 5 cm


PIANTA
SCALA 1:50

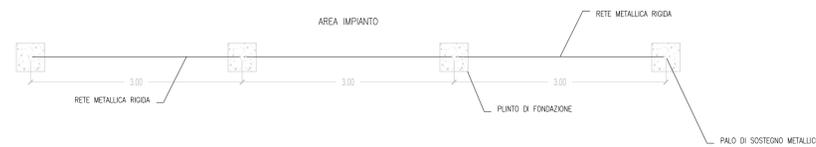

PARTICOLARE – ACCESSO

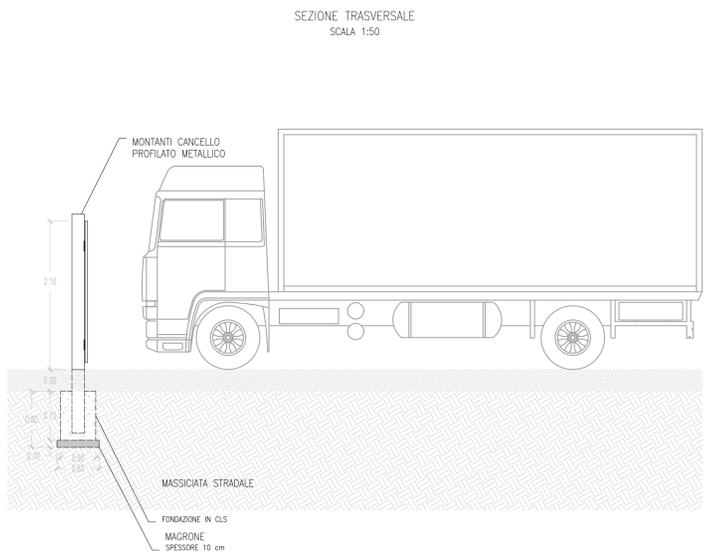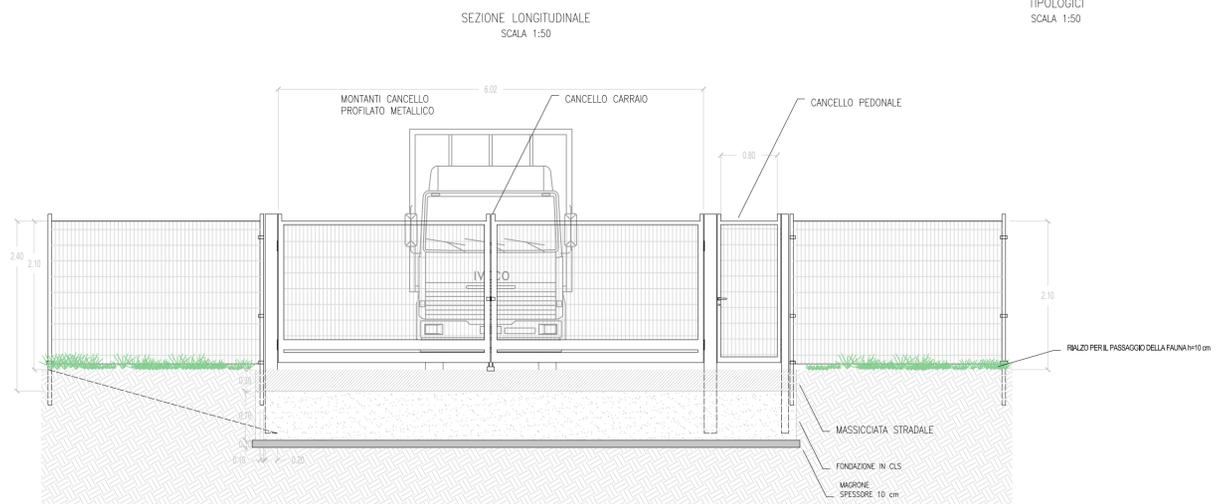

PIANTA
SCALA 1:50

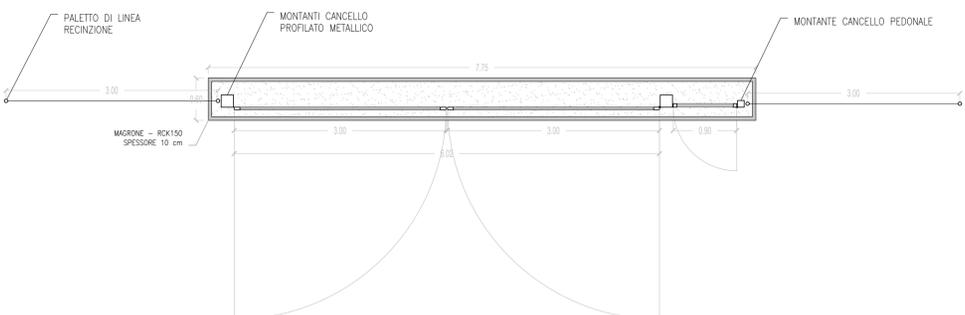

LEGENDA

- CABINA PRIMARIA PRIMAVALLE
- STAZIONE DI UTENZA
- AREA LORDA IMPIANTO

SCALA 1:50 - 1 cm = 0,5 m

0 0,5 1 2,5 m

0 1 2 5 cm

DD	EMISSIONE	CV	MB	FB	marzo 22
Rev.	Descrizione	Redatto	Verificato	Approvato	Data

Proponente: **tep renewable energies** TEP RENEWABLES (BOCCEA PV) S.R.L.
Viale SHAKESPEARE, 71 - 00144 Roma
P. IVA e C.F. 16376271009 - REA RM - 1653227

Oggetto: **IMPIANTO FOTOVOLTAICO A TERRA (AGRIVOLTAICO) COLLEGATO ALLA RTN POTENZA NOMINALE 25,3 MWp - 22,2 MVA Località "Tenuta Boccea" - Comune di Roma**

PROGETTO DEFINITIVO

Progettisti: ING. MATTEO BERTONERI Iscritto all'Ordine degli Ingegneri di Massa Carrara al n. 669

Tavola: **PARTICOLARE ACCESSI E RECINZIONI** N. Tav. **CV.T.03.01**

Rif: 21-00016-IT-BOCCEA_CV-T03_REV0 Scala: 1:50

E' VIETATA LA RIPRODUZIONE DI QUESTO DOCUMENTO SENZA PREVENTIVA AUTORIZZAZIONE SCRITTA DELLA TEP RENEWABLES ITALIA S.R.L.