PLANIMETRIA POST INTERVENTO

Scala 1:100

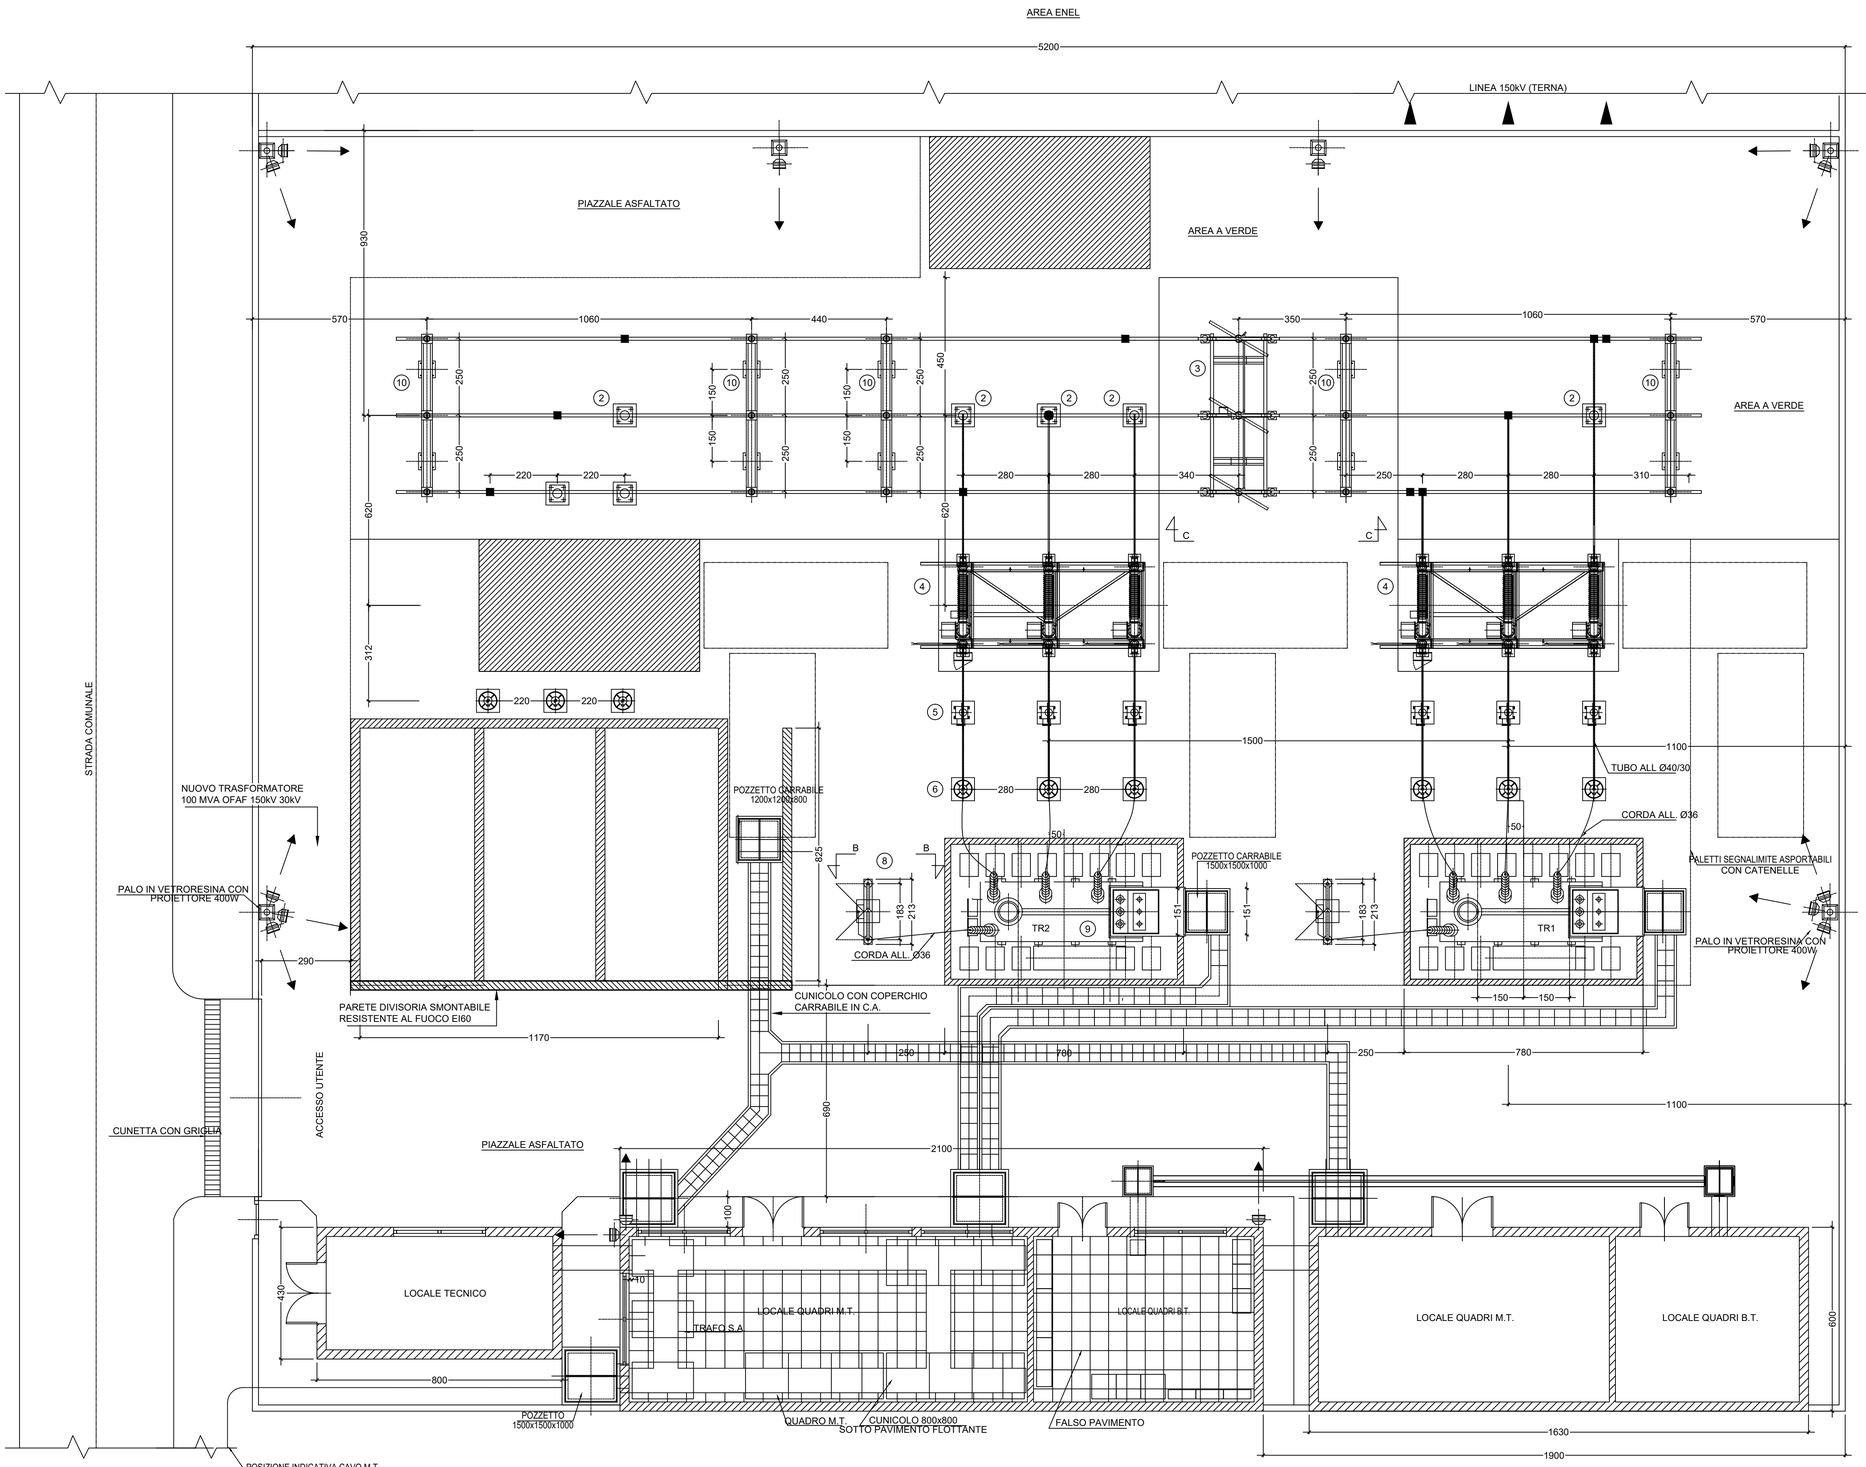

SCUTTI
ANTONIO
INGEGNERE
28.07.2022
13:25:38
GMT+00:00

REV. Rev.	STATO Status	DESCRIZIONE Description	DATA Date	VERIFICATO Checked	APPROVATO Approved
3					
2					
1					
0	FAC	PRIMA EMISSIONE/ FIRST ISSUE	18/07/22	FONTANA	CITTERIO

COMMITTENTE/Client

Edison Rinnovabili SpA

Q470PLEC400

CODIFICA DOC. / Doc. Code

N°Q470PLEC400

IMPIANTO/Plant

STAZIONE ELETTRICA MONTEFERRANTE (CH)

STUDIO TECNICO DI INGEGNERIA
Dott. Ing. Antonio SCUTTI
Contrada Tornassuoli, 46 – 66040 PERANO (Ch)
Codice Fiscale SCT NTN 54A02 A235I # Partita IVA 00643420688
Tel/fax. 0872/898020 Personal 337 632986
E-mail: antonioscutti@alice.it

PLANIMETRIA POST INTERVENTO
IMPIANTO ELETTROMECCANICO

SCALA 1:100

FOGLIO A1 (594X841)

REV.	STATO	DESCRIZIONE	DATA	REDATTO	VERIFICATO	APPROVATO
3						
2						
1	FIF	SECONDA EMISSIONE	18/07/22	LSA	RCA	AAR
0	FIF	PRIMA EMISSIONE	24/06/22	LSA	RCA	AAR