PLANIMETRIA LOCALE QUADRI M.T.
Scala 1:50

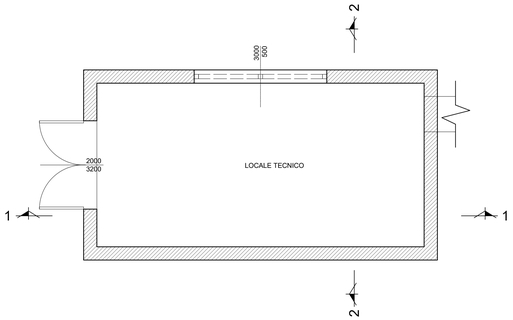

PLANIMETRIA LOCALE QUADRI B.T.
Scala 1:50

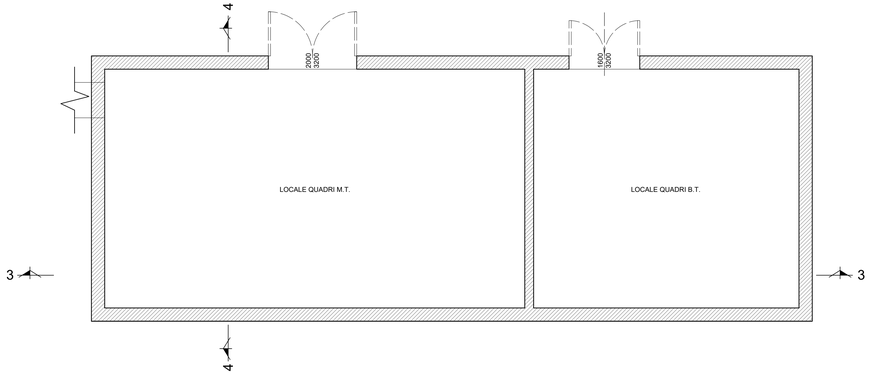

KEYPLAN

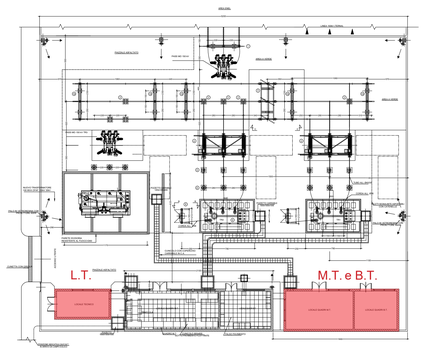

PROSPETTO FRONTALE
Scala 1:50

PROSPETTO LATO DX
Scala 1:50

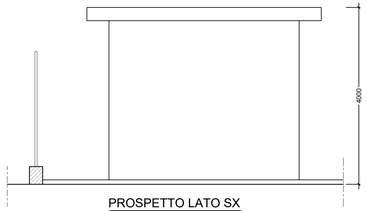

PROSPETTO FRONTALE
Scala 1:50

PROSPETTO LATO DX
Scala 1:50

PROSPETTO POSTERIORE
Scala 1:50

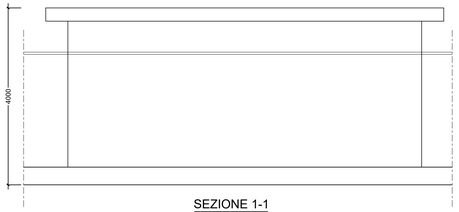

PROSPETTO LATO SX
Scala 1:50

PROSPETTO POSTERIORE
Scala 1:50

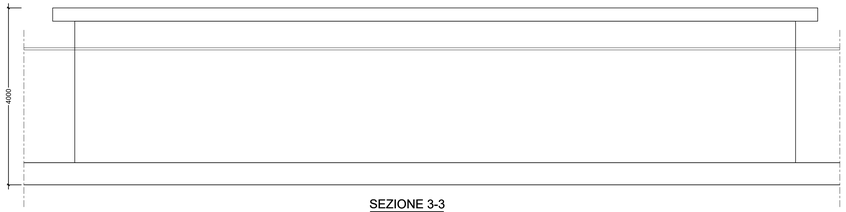

PROSPETTO LATO SX
Scala 1:50

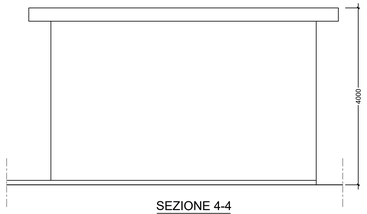

SEZIONE 1-1
Scala 1:50

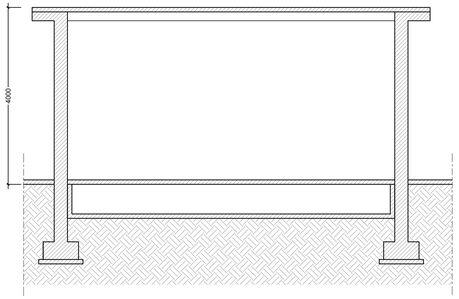

SEZIONE 2-2
Scala 1:50

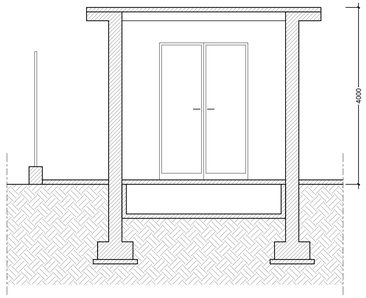

SEZIONE 3-3
Scala 1:50

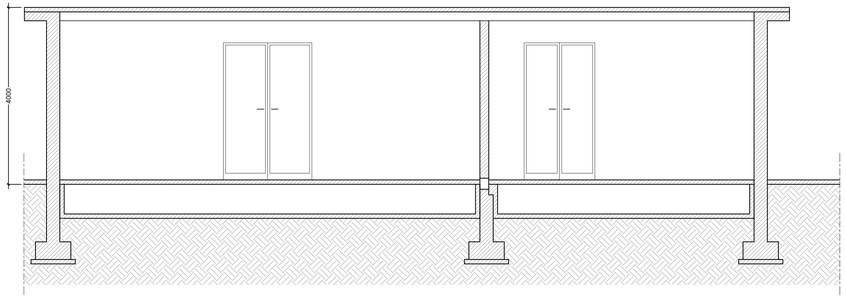

SEZIONE 4-4
Scala 1:50

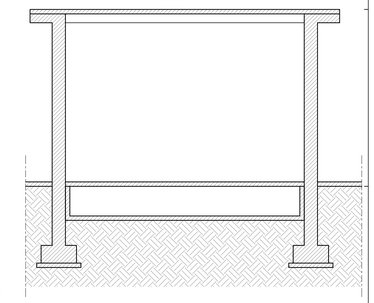

REV. Rev.	STATO Status	DESCRIZIONE Description	DATA Date	VERIFICATO Checked	APPROVATO Approved
3					
2					
1					
0	FAC	PRIMA EMISSIONE/ FIRST ISSUE	18/07/22	FONTANA	CITTERIO

COMMITTENTE/Client: Edison Rinnovabili SpA

CODIFICA DOC. / Doc. Code: N° Q470PLEC403

IMPIANTO/Plant: STAZIONE ELETTRICA MONTEFERRANTE (CH)

Q470PLEED403

STUDIO TECNICO DI INGEGNERIA
Dott. Ing. Antonio SCUTTI
Contrada Tomassouli, 46 – 66040 PIERANO (Ch)
Partita Iva/cc.f. 01775 640422 A.C.D. P. Pianta N.A. 006442/MB
Tel./Fax 0872/998020 – LUNEDÌ - VENERDÌ – h. 15/18
Personal 337 433586
E-mail: antonioscutti@alice.it

PIANTE, PROSPETTI E SEZIONI DEGLI EDIFICI

SCALA	1:100
FOGLIO	A1L (594X1165)

REV.	STATO	DESCRIZIONE	DATA	REDATTO	VERIFICATO	APPROVATO
3						
2						
1	FIF	SECONDA EMISSIONE	18/07/22	LC	SS	PDS
0	FIF	PRIMA EMISSIONE	24/06/22	LC	SS	PDS