PLANIMETRIA POST INTERVENTO

Scala 1:100

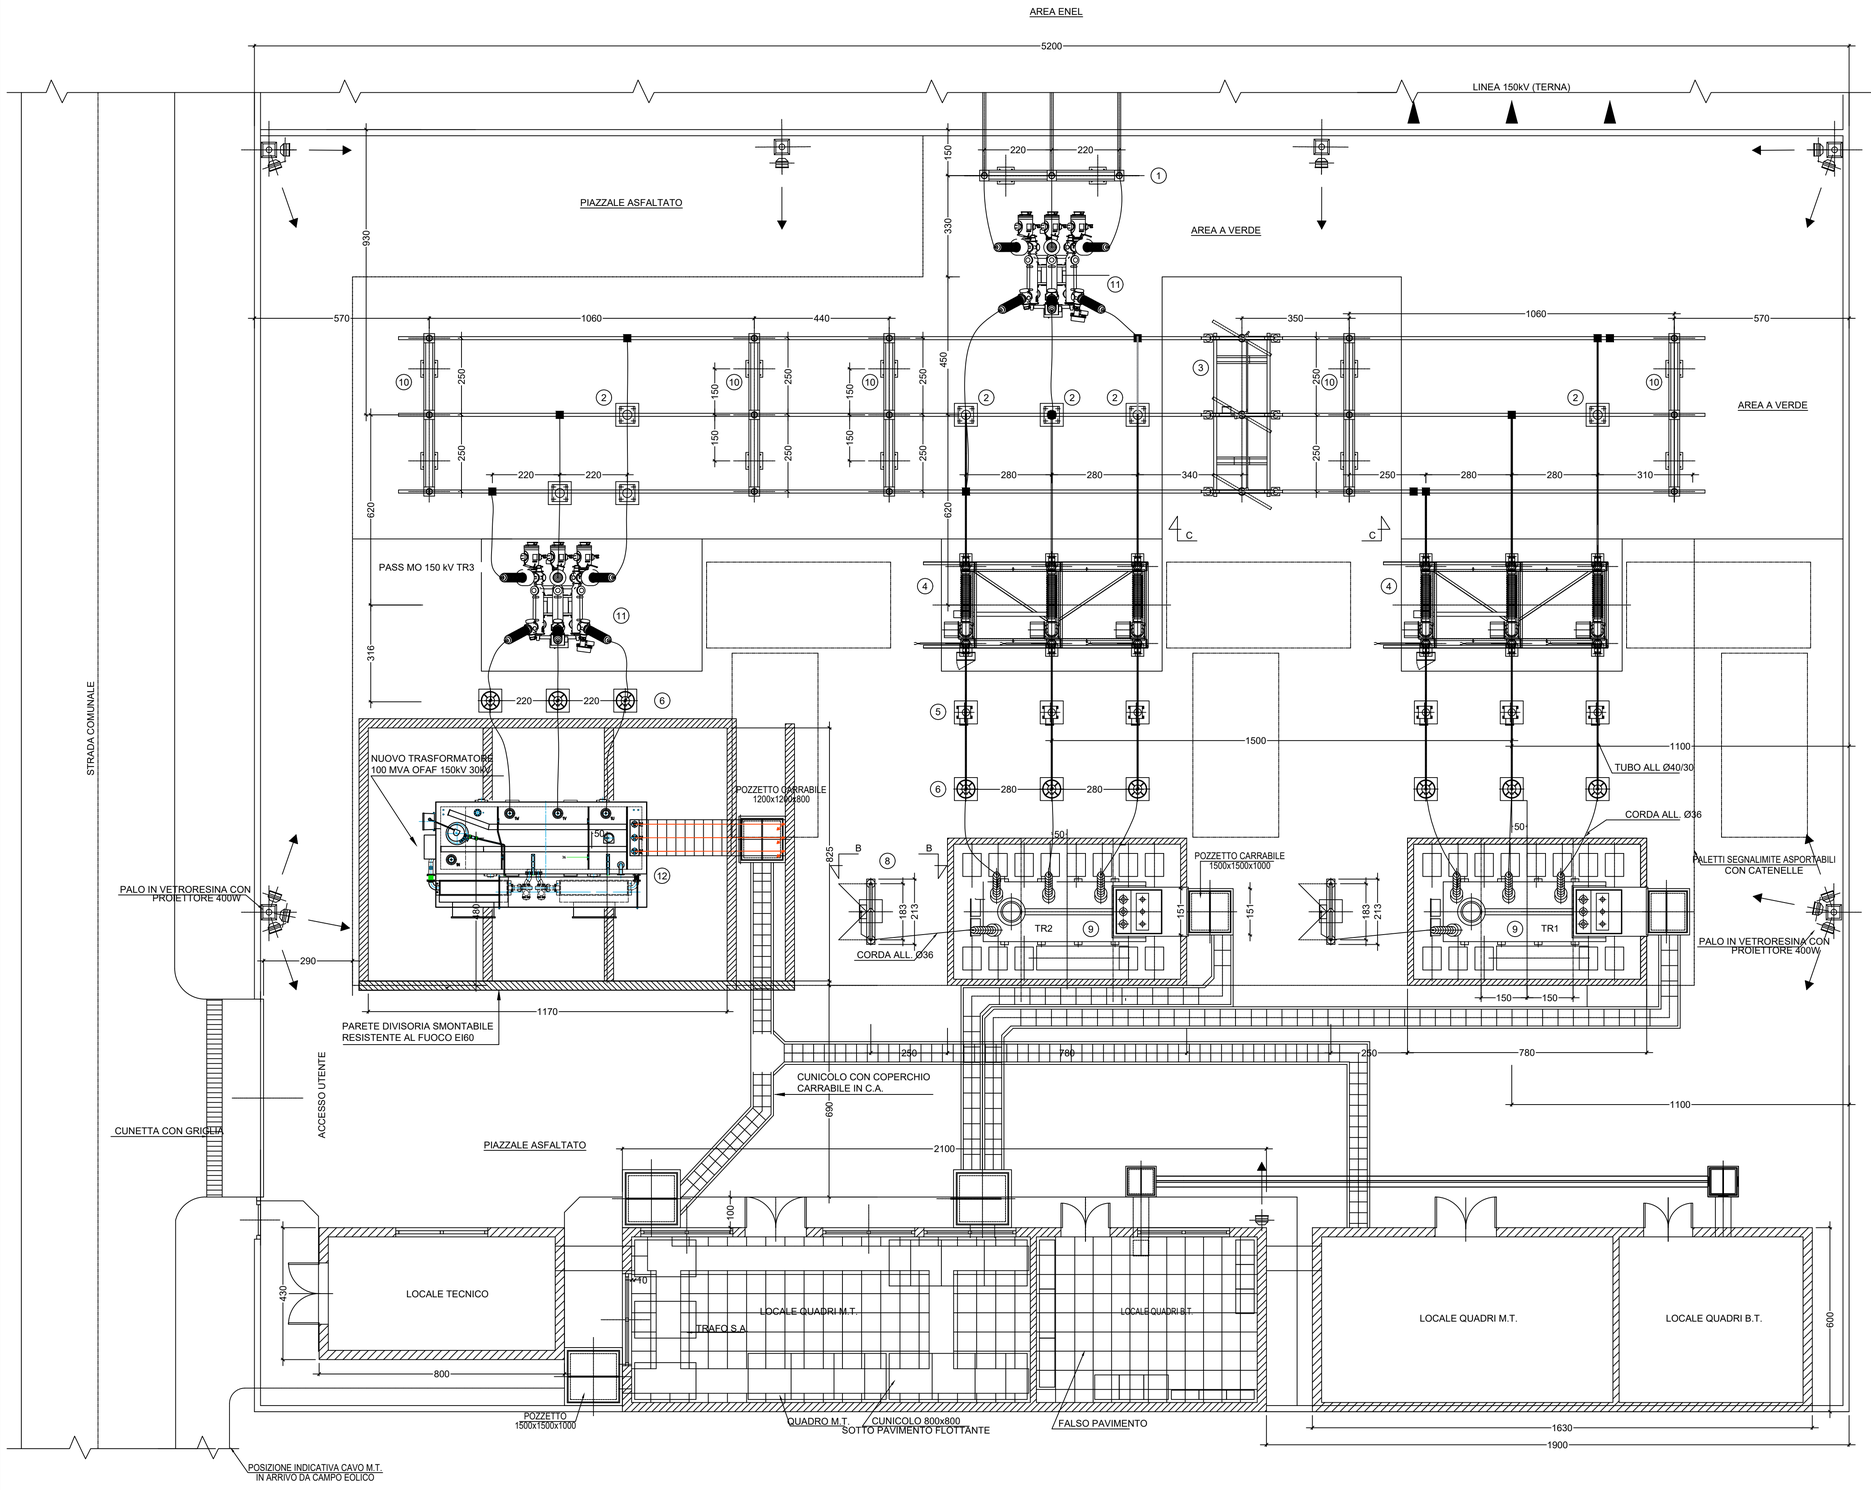

NOTE

- LE DIMENSIONI SONO ESPRESSE IN mm
- LA QUOTA 0.00 DI RIFERIMENTO CORRISPONDE ALL'ESTRADOSSO DI FONDAZIONE DELLE APPARECCHIATURE AT ESCLUSO MODULO COMPAS E TRASFORMATORE DI POTENZA
- IL TRASFORMATORE DEVE ESSERE BLOCCATO CON DEI CUNEI SALDATI ALLE GUIDE DI SCORRIMENTO
- SOTTO I QUADRI M.T. NON PREVEDERE IL PAVIMENTO FLOTTANTE

LEGENDA APPARECCHIATURE

1. SUPPORTO SBARRE BASSO
2. SUPPORTO UNIPOLARE BASSO
3. SEZIONATORE TRIPOLARE DI SBARRA
4. MODULO COMPASS
5. TRASFORMATORE DI TENSIONE
6. SCARICATORE
7. SEZIONATORE TRIPOLARE DI LINEA
8. SEZIONATORE UNIPOLARE M.A.T. NEUTRO TRASFORMATORE
9. TRASFORMATORE DI POTENZA 40/50 MVA
10. SUPPORTO SBARRE ALTO
11. MODULO PASS MO
12. TRASFORMATORE DI POTENZA 100 MVA

REV. Rev.	STATO Status	DESCRIZIONE Description	DATA Date	VERIFICATO Checked	APPROVATO Approved
3					
2					
1					
0	FAC	PRIMA EMISSIONE/ FIRST ISSUE	18/07/22	FONTANA	CITTERIO

COMMITTENTE/Client: Edison Rinnovabili SpA

CODIFICA DOC. / Doc. Code N° Q470PLEC404

IMPIANTO/Plant: STAZIONE ELETTRICA MONTEFERRANTE (CH)

STUDIO TECNICO DI INGEGNERIA
Dott. Ing. Antonio SCUTTI
Contrada Tomassuoli, 46 – 66040 PERANO (Ch)
Codice Fiscale SCT NTN 54A02 A235I # Partita IVA 00643420698
Tel./fax. 0872/898020 LICENZA - AUTORIZZAZIONE n. 053/002259
Personal 337 632986
E-mail: antonioscutti@alice.it

PLANIMETRIA POST INTERVENTO
IMPIANTO ELETTROMECCANICO

SCALA 1:100

FOGLIO A1 (594X841)

REV.	STATO	DESCRIZIONE	DATA	REDATTO	VERIFICATO	APPROVATO
3						
2						
1	FIF	SECONDA EMISSIONE	18/07/22	LSA	RCA	AAR
0	FIF	PRIMA EMISSIONE	24/06/22	LSA	RCA	AAR