



FOTOPIANO
SCALA 1:10.000

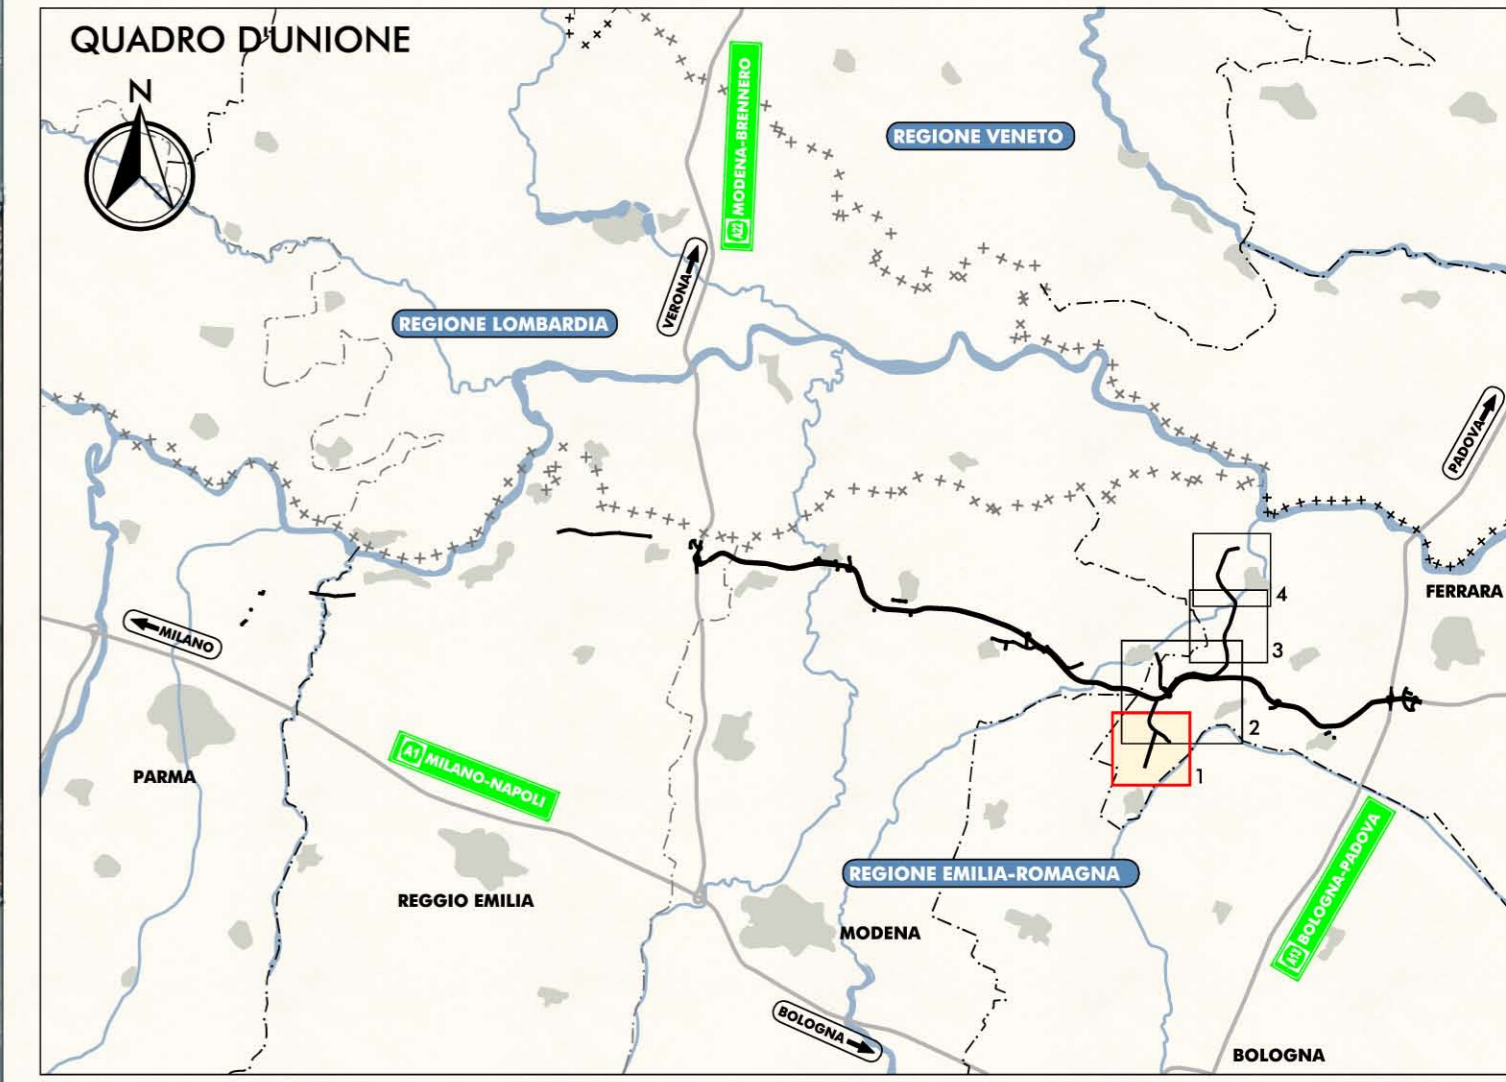

LEGENDA

- FASCIA DI RISPETTO DEI CORSI D'ACQUA PUBBLICI (150 m) AI SENSI DELL'ART. 142 DEL DLGS 42/2004 e s.m.i.
- AREA DI INTERFERENZA TRA LA FASCIA DI RISPETTO E L'INFRASTRUTTURA DI PROGETTO

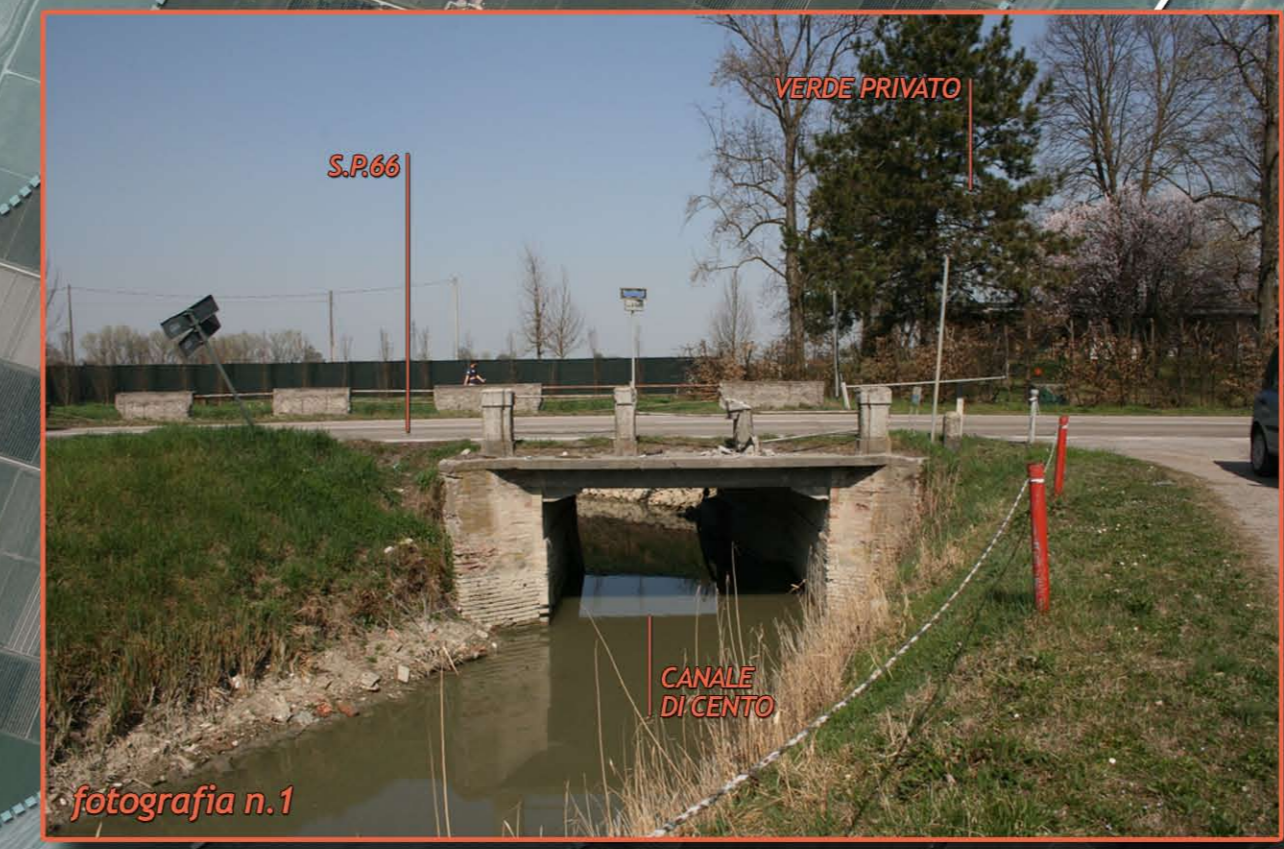

IL CONCEDENTE: Regione Emilia-Romagna

IL CONCESSIONARIO: ARC AUTOSTRADA REGIONALE CISPADANA

AUTOSTRADA REGIONALE CISPADANA DAL CASELLO DI REGGIOLO-ROLO SULLA A22 AL CASELLO DI FERRARA SUD SULLA A13

CODICE C.U.P. E8180800060009

PROGETTO DEFINITIVO

RELAZIONE PAESAGGISTICA
(AI SENSI DEL DPCM 12/12/2005)
VIABILITA' DI ADDIZIONE AL SISTEMA AUTOSTRADALE
D04-08 (EX 1FE) RACCORDO BONDENO-CENTO-AUTOSTRADA CISPADANA

DOCUMENTAZIONE FOTOGRAFICA DEGLI AMBITI DI VINCOLO
TAV. 1/4

IL PROGETTISTA: Ing. Sergio Beccarelli
Codice C.U.P. n. 8177

RESPONSABILE INTEGRAZIONE PRESTAZIONI SPECIALISTICHE: Ing. Emilio Salsi
Albo Ing. Reggio Emilia n° 945

IL CONCESSIONARIO: Autostrade Regionali Cispadane S.p.A. IL PRESIDENTE: Cristiano Patuzzi

TECNICO COMPETENTE PAESAGGISTICA: [Signature]

G									
F									
E									
D									
C									
B									
A	17.04.2012	EMISSIONE			PASSERA		BECCARELLI SALSÌ		
REV.	DATA	DESCRIZIONE	REDAZIONE	CONTROLLO	APPROVAZIONE				

IDENTIFICAZIONE ELABORATO

NUM. PROJ.	FASE	LOTTO	GRUPPO	CODICE OPERA WIS	TITOLO OPERA	ANNO	TIPO ELABORATO	PROGRESSIVO	REV.	DATA
6853	PD	0	D00	D0000	0	RP	DF	01	A	MAGGIO 2012

SCALA: 1:10.000

IL PRESENTE DOCUMENTO NON POTRÀ ESSERE COPPIATO, RIPRODOTTO O ALTAMENTE PUBBLICATO, IN TUTTO O IN PARTE, SENZA IL CONSENSO SCRITTO DEL CONCESSIONARIO. CON UTILIZZO NON AUTORIZZATO SARÀ PERSECUITO A NORMA DI LEGGE. THIS DOCUMENT MAY NOT BE COPIED, REPRODUCED OR PUBLISHED, EITHER IN PART OR IN ITS ENTIRETY, WITHOUT THE WRITTEN PERMISSION OF ARCADIA. UNAUTHORIZED USE WILL BE PROSECUTED BY LAW.