


### KEYPLAN

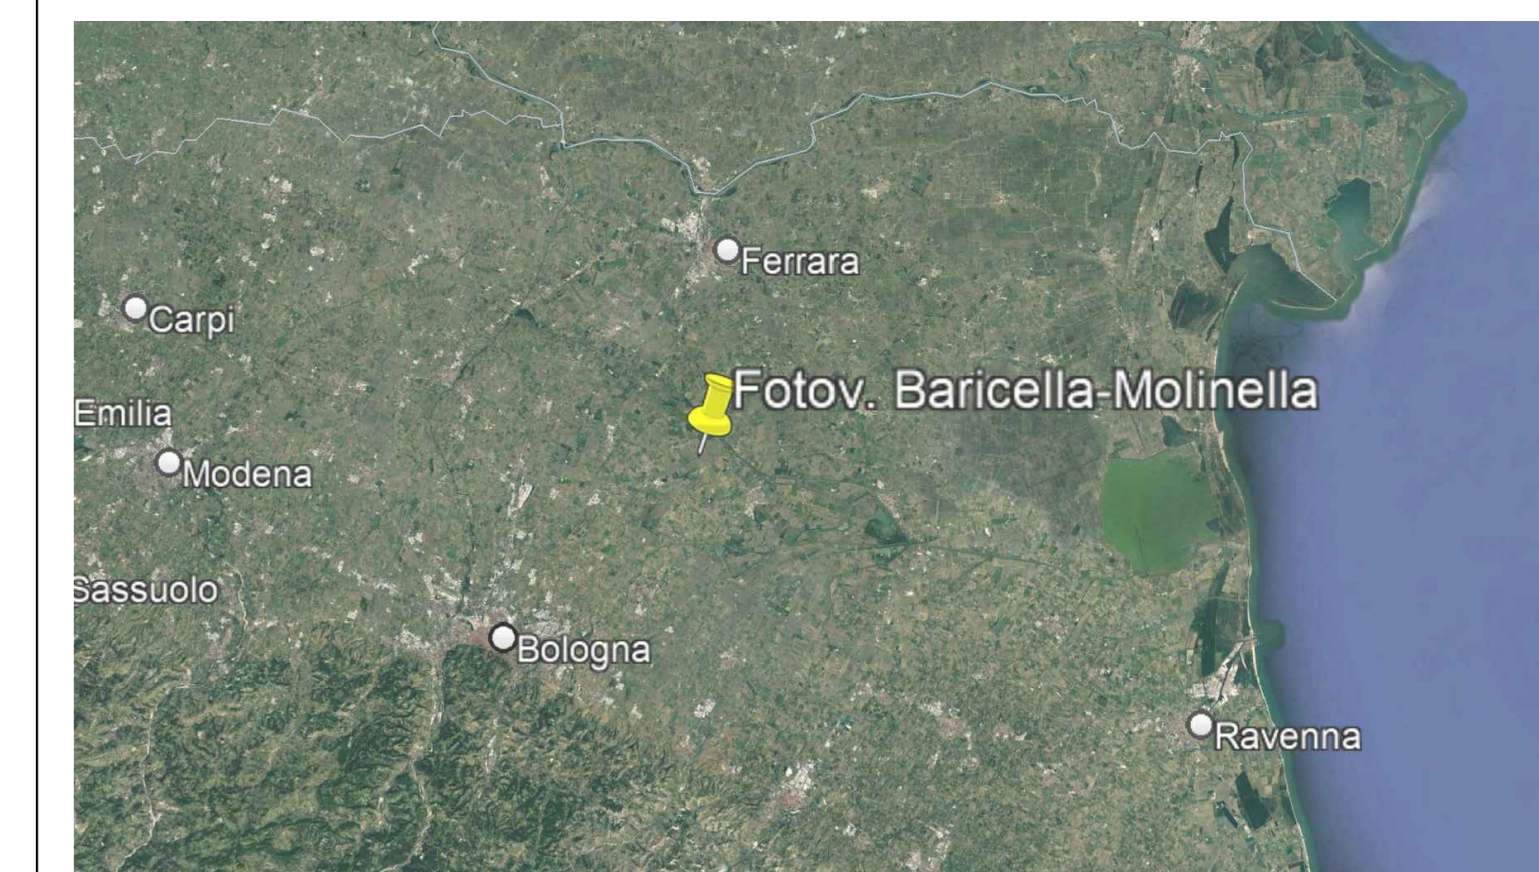

### LEGENDA

-  Limite Foglio Catastale
-  Limite Campo
-  Fascia di Rispetto:
  - 6 m da altro impianto fotovoltaico
  - 10 m dal confine non edificato
  - 30 m dal tracciato ferroviario
-  Campo Fotovoltaico
-  Cavidotto Connessione MT 30kV



### IMPIANTO FOTOVOLTAICO EG MIRTO E OPERE CONNESSE

POTENZA IMPIANTO 56 MWp - COMUNE DI BARICELLA E MOLINELLA (BO)

**Proprietà**  
**EG MIRTO S.R.L.**  
 VIA DEI PELLEGRINI, 22 - 20122 MILANO (MI) P. IVA: 12084670962 PEC: egmirt@pec.it

**Progettazione**  
**META STUDIO S.R.L.**  
 VIA SETTEMBRINI, 1 - 65123 PESCARA (PE) P. IVA: 02164240887 PEC: metastudio@pec.it TEL: +390854315000

**Coordinamento e Responsabile della Progettazione**  
**ING. DOMENICO MEMME**  
 VIA L. SETTEMBRINI, 1 - 65123 PESCARA (PE) PEC: memmedomenico@pec.it MAIL: d.memme@studiodemme.it  
 TEL: +390854315000 DIRECT: +390854390349

**Collaboratori**

<b>ING. LUIGI NARDELLA</b>	Progettazione Generale e Strutturale
<b>ING. MAURIZIO ELISIO</b>	Progettazione Ambientale e Paesaggistica
<b>DOCT. FIORAVENTE VERI</b>	Progettazione Elettrica

**Titolo Elaborato**

**INQUADRAMENTO GENERALE SU CATASTALE**

LIVELLO PROGETTAZIONE	CODICE ELABORATO	FILENAME	FORMATO	DATA	SCALA
Progetto Definitivo	TAV 1.4	TAV_1_Inquadramento.dwg	A0	06/04/2022	1:10.000

REVISIONE	DATA	DESCRIZIONE	ESEGUITO	VERIFICATO	APPROVATO

