


# CABINA DI RACCOLTA



## PIANTA CABINA DI INTERFACCIA

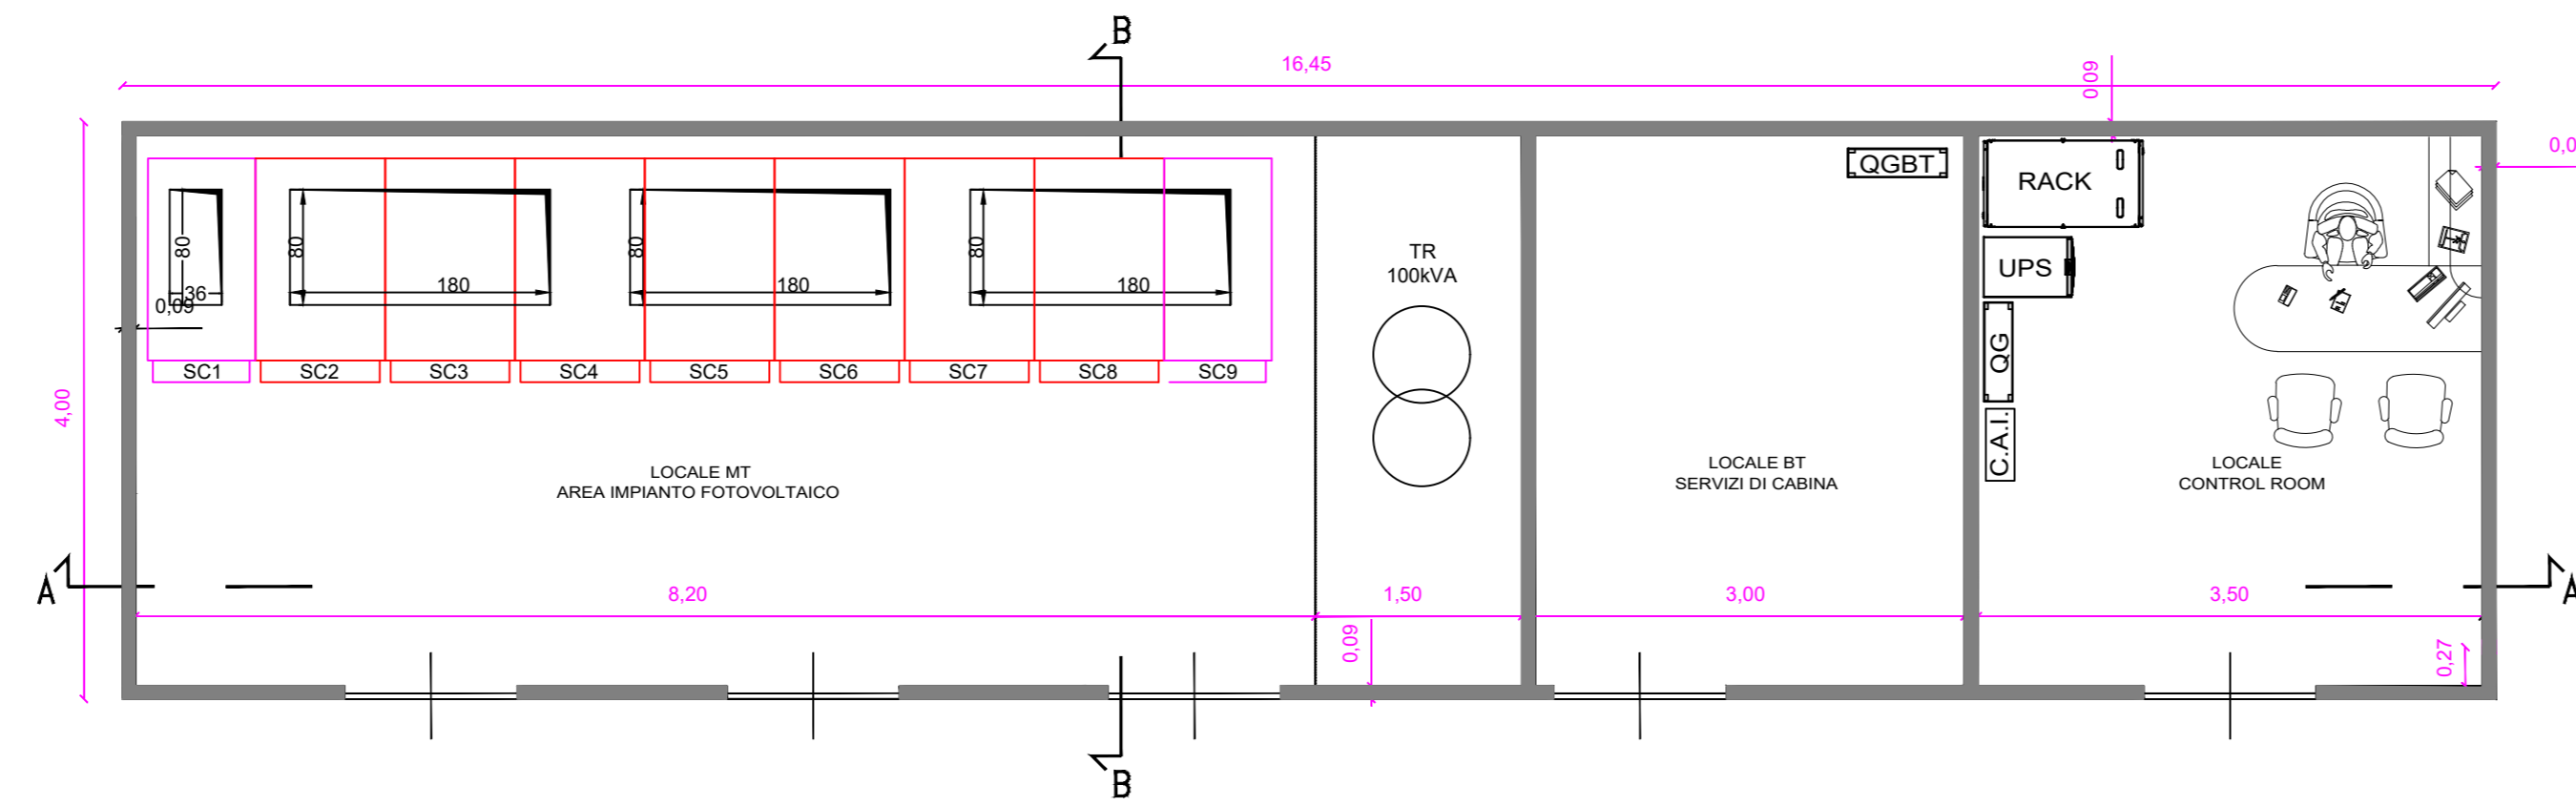

## PROSPETTI FRONTALI E TERGALE CABINA DI INTERFACCIA



## PROSPETTI LATERALI + PARTICOLARE VASCA CABINA DI INTERFACCIA

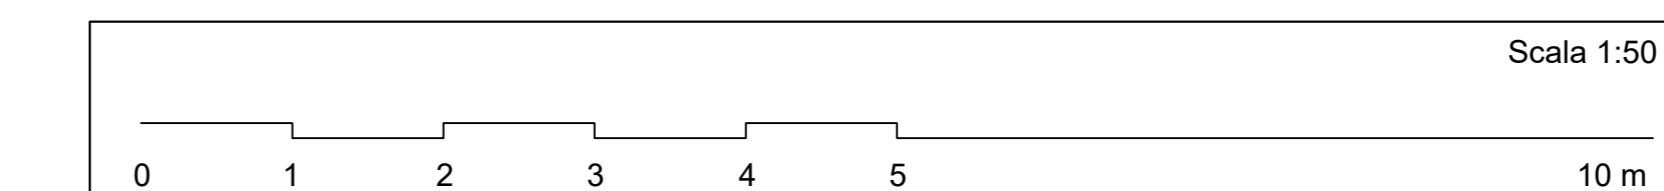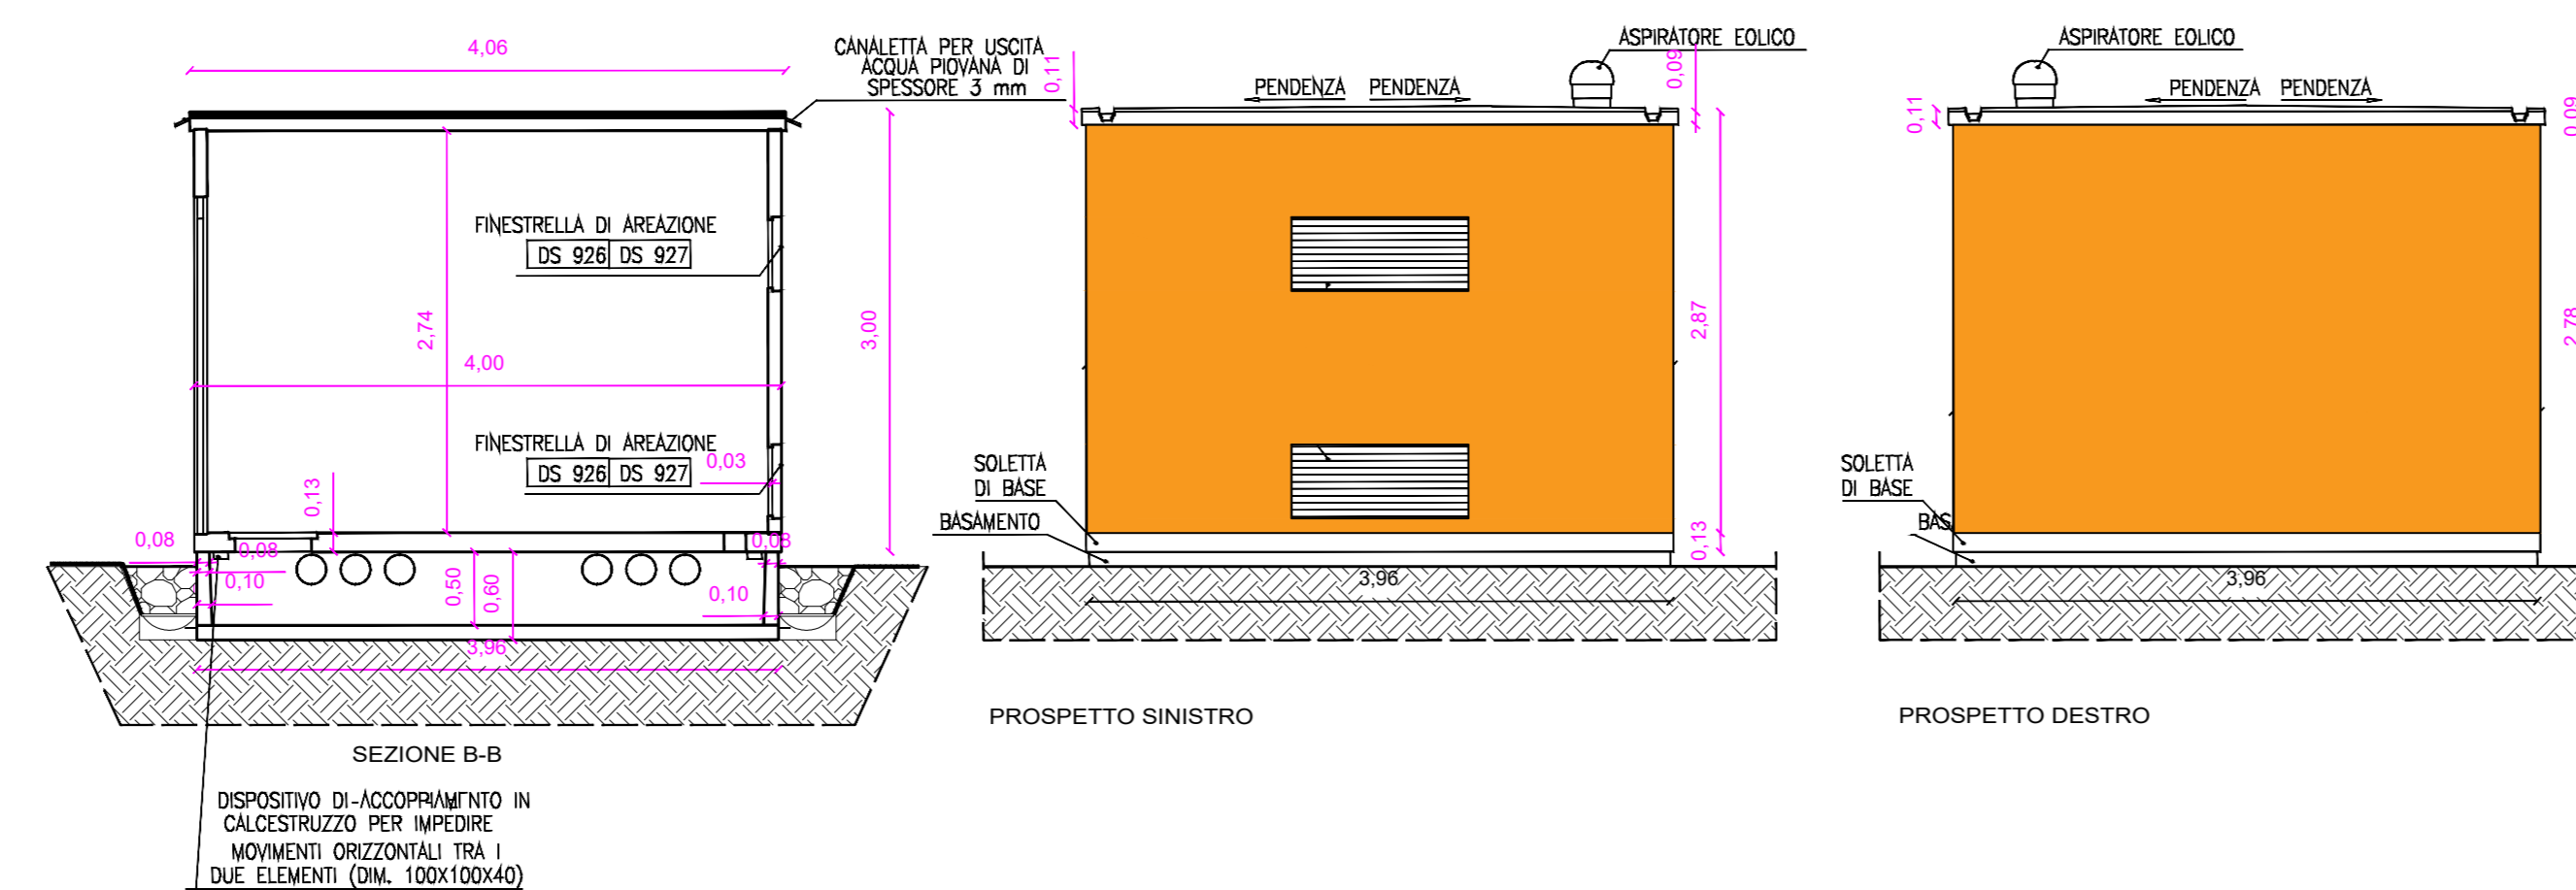


## KEYPLAN



## INFORMAZIONI GENERALI

<b>LATITUDINE, LONGITUDINE</b>	44,6575 N 11,6007 E
<b>NUMERO DI MODULI</b>	94,944
<b>POTENZA PICCO (MW<sub>p</sub>)</b>	56
<b>NUMERO DI INVERTER</b>	226
<b>CAPACITÀ CUMULATIVA INVERTER (MW)</b>	45,2
<b>INCLINAZIONE MODULI</b>	± 60°
<b>POTENZA MODULI (W<sub>p</sub>)</b>	590
<b>CAPACITÀ INVERTER (MW)</b>	0,2
<b>CONFIGURAZIONE TRACKER/STRUTTURA</b>	1 Potrait: 1x64 / 1x32
<b>AREA TOTALE OCCUPATA DAL SISTEMA (ha)</b>	82,87
<b>PITCH (m)</b>	5,25

## NAVIGATORE

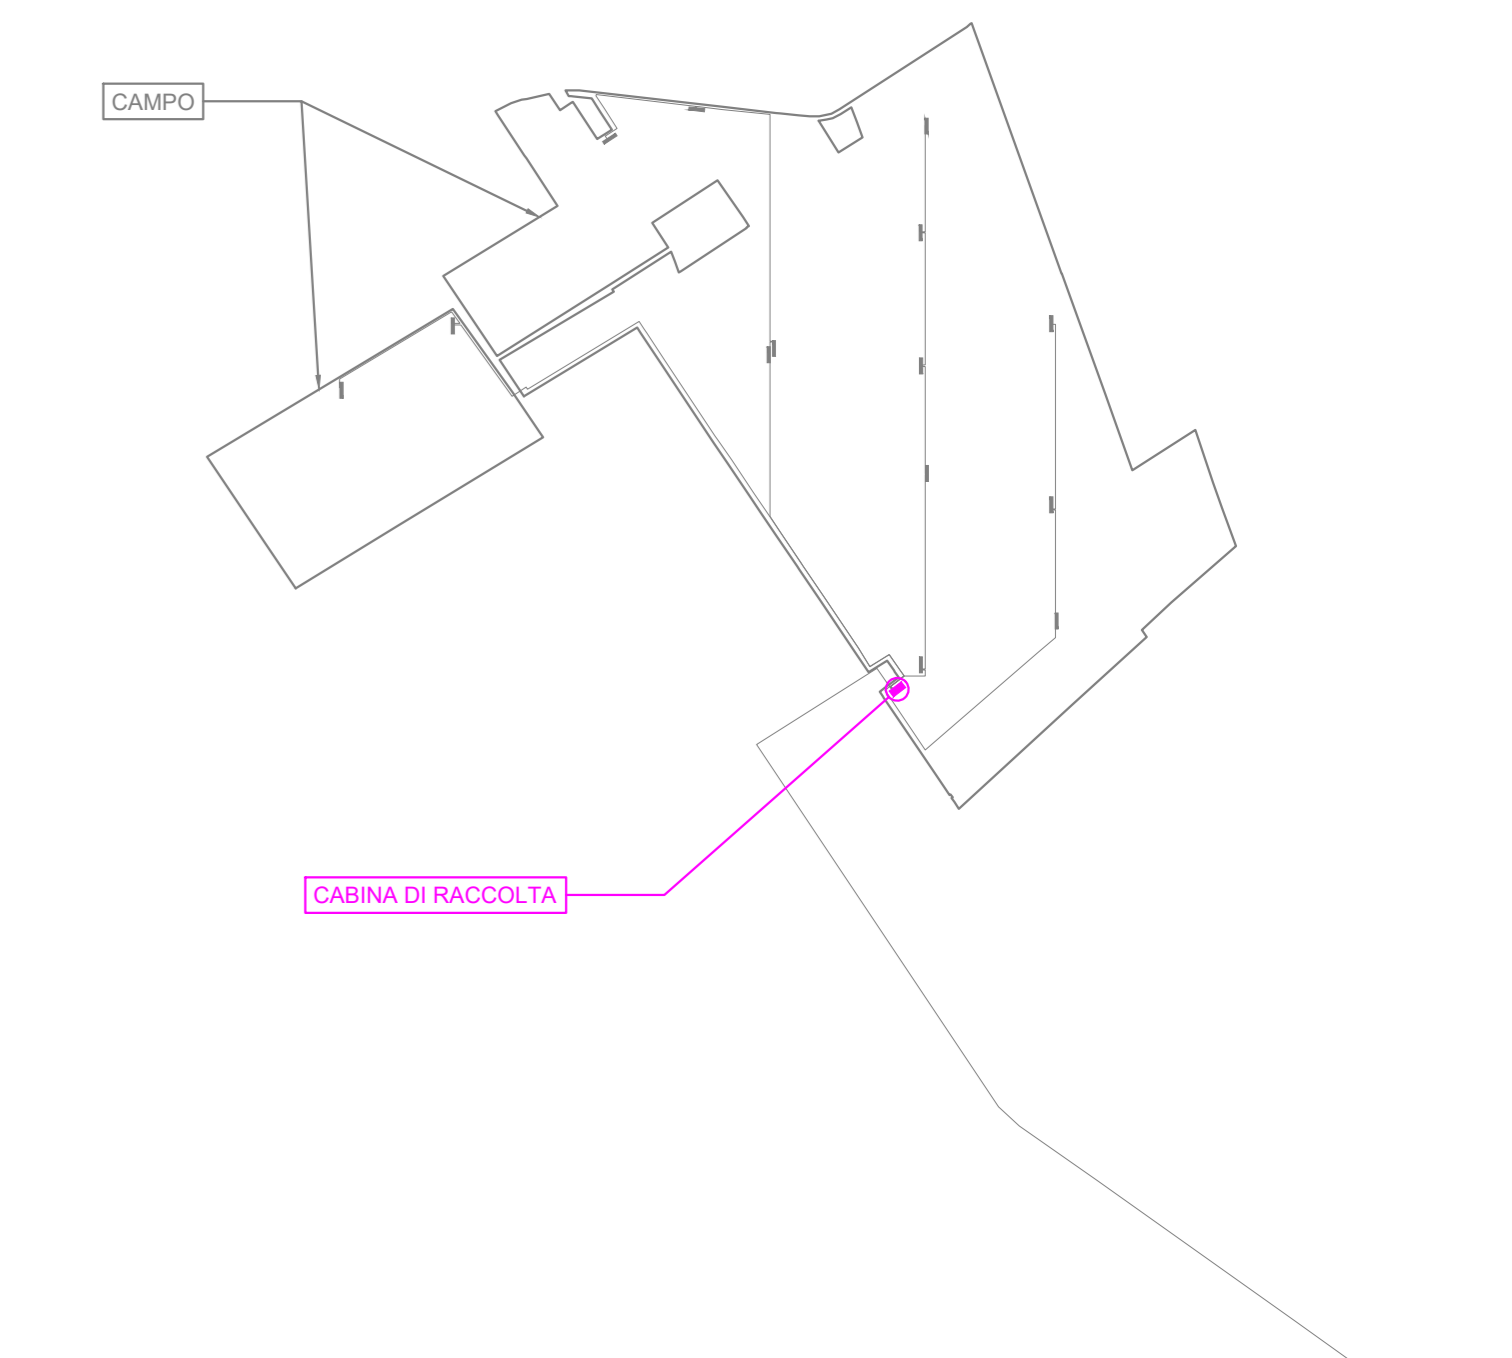

## IMPIANTO FOTOVOLTAICO EG MIRTO E OPERE CONNESSE

POTENZA IMPIANTO 56 MW<sub>p</sub> - COMUNE DI BARICELLA E MOLINELLA (BO)

**Proprietà**  
**EG MIRTO S.R.L.**  
 VIA DEI PELLEGRINI, 22 - 20122 MILANO (MI) P. IVA: 12084670962 PEC: egmirt@pec.it

**Progettazione**  
**META STUDIO S.R.L.**  
 VIA SETTEMBRINI, 1 - 65123 PESCARA (PE) P. IVA: 02164240587 PEC: metastudio@pec.it TEL: +390854315000

**Coordinamento e Responsabile della Progettazione**  
**ING. DOMENICO MEMME**  
 VIA L. SETTEMBRINI, 1 - 65123 PESCARA (PE) PEC: memmedomenico@pec.it MAIL: d.memme@studiomemme.it TEL: +390854315000

**Collaboratori**  
**ING. LUIGI NARDELLA** Progettazione Generale e Strutturale  
**ING. MAURIZIO ELISIO** Progettazione Ambientale e Paesaggistica  
**DOTT. FIORAVENTE VERI** Progettazione Elettrica

**Foglio Elaborato**

CANINA DI RACCOLTA					
LIVELLO PROGETTAZIONE	CODICE ELABORATO	FILENAME	FORMATO	DATA	SCALA
Progetto Definitivo	TAV 2.6	TAV 2_Campo Fotovoltaico.dwg	A0	05/04/2022	1:50

**Revisioni**

REVISIONE	DATA	DESCRIZIONE	ESEGUITO	VERIFICATO	APPROVATO

