



CABINE BATTERIE DI ACCUMULO


CONTAINER BATTERIE SISTEMA DI ACCUMULO ENERGIA PARTICOLARI FONDAZIONE

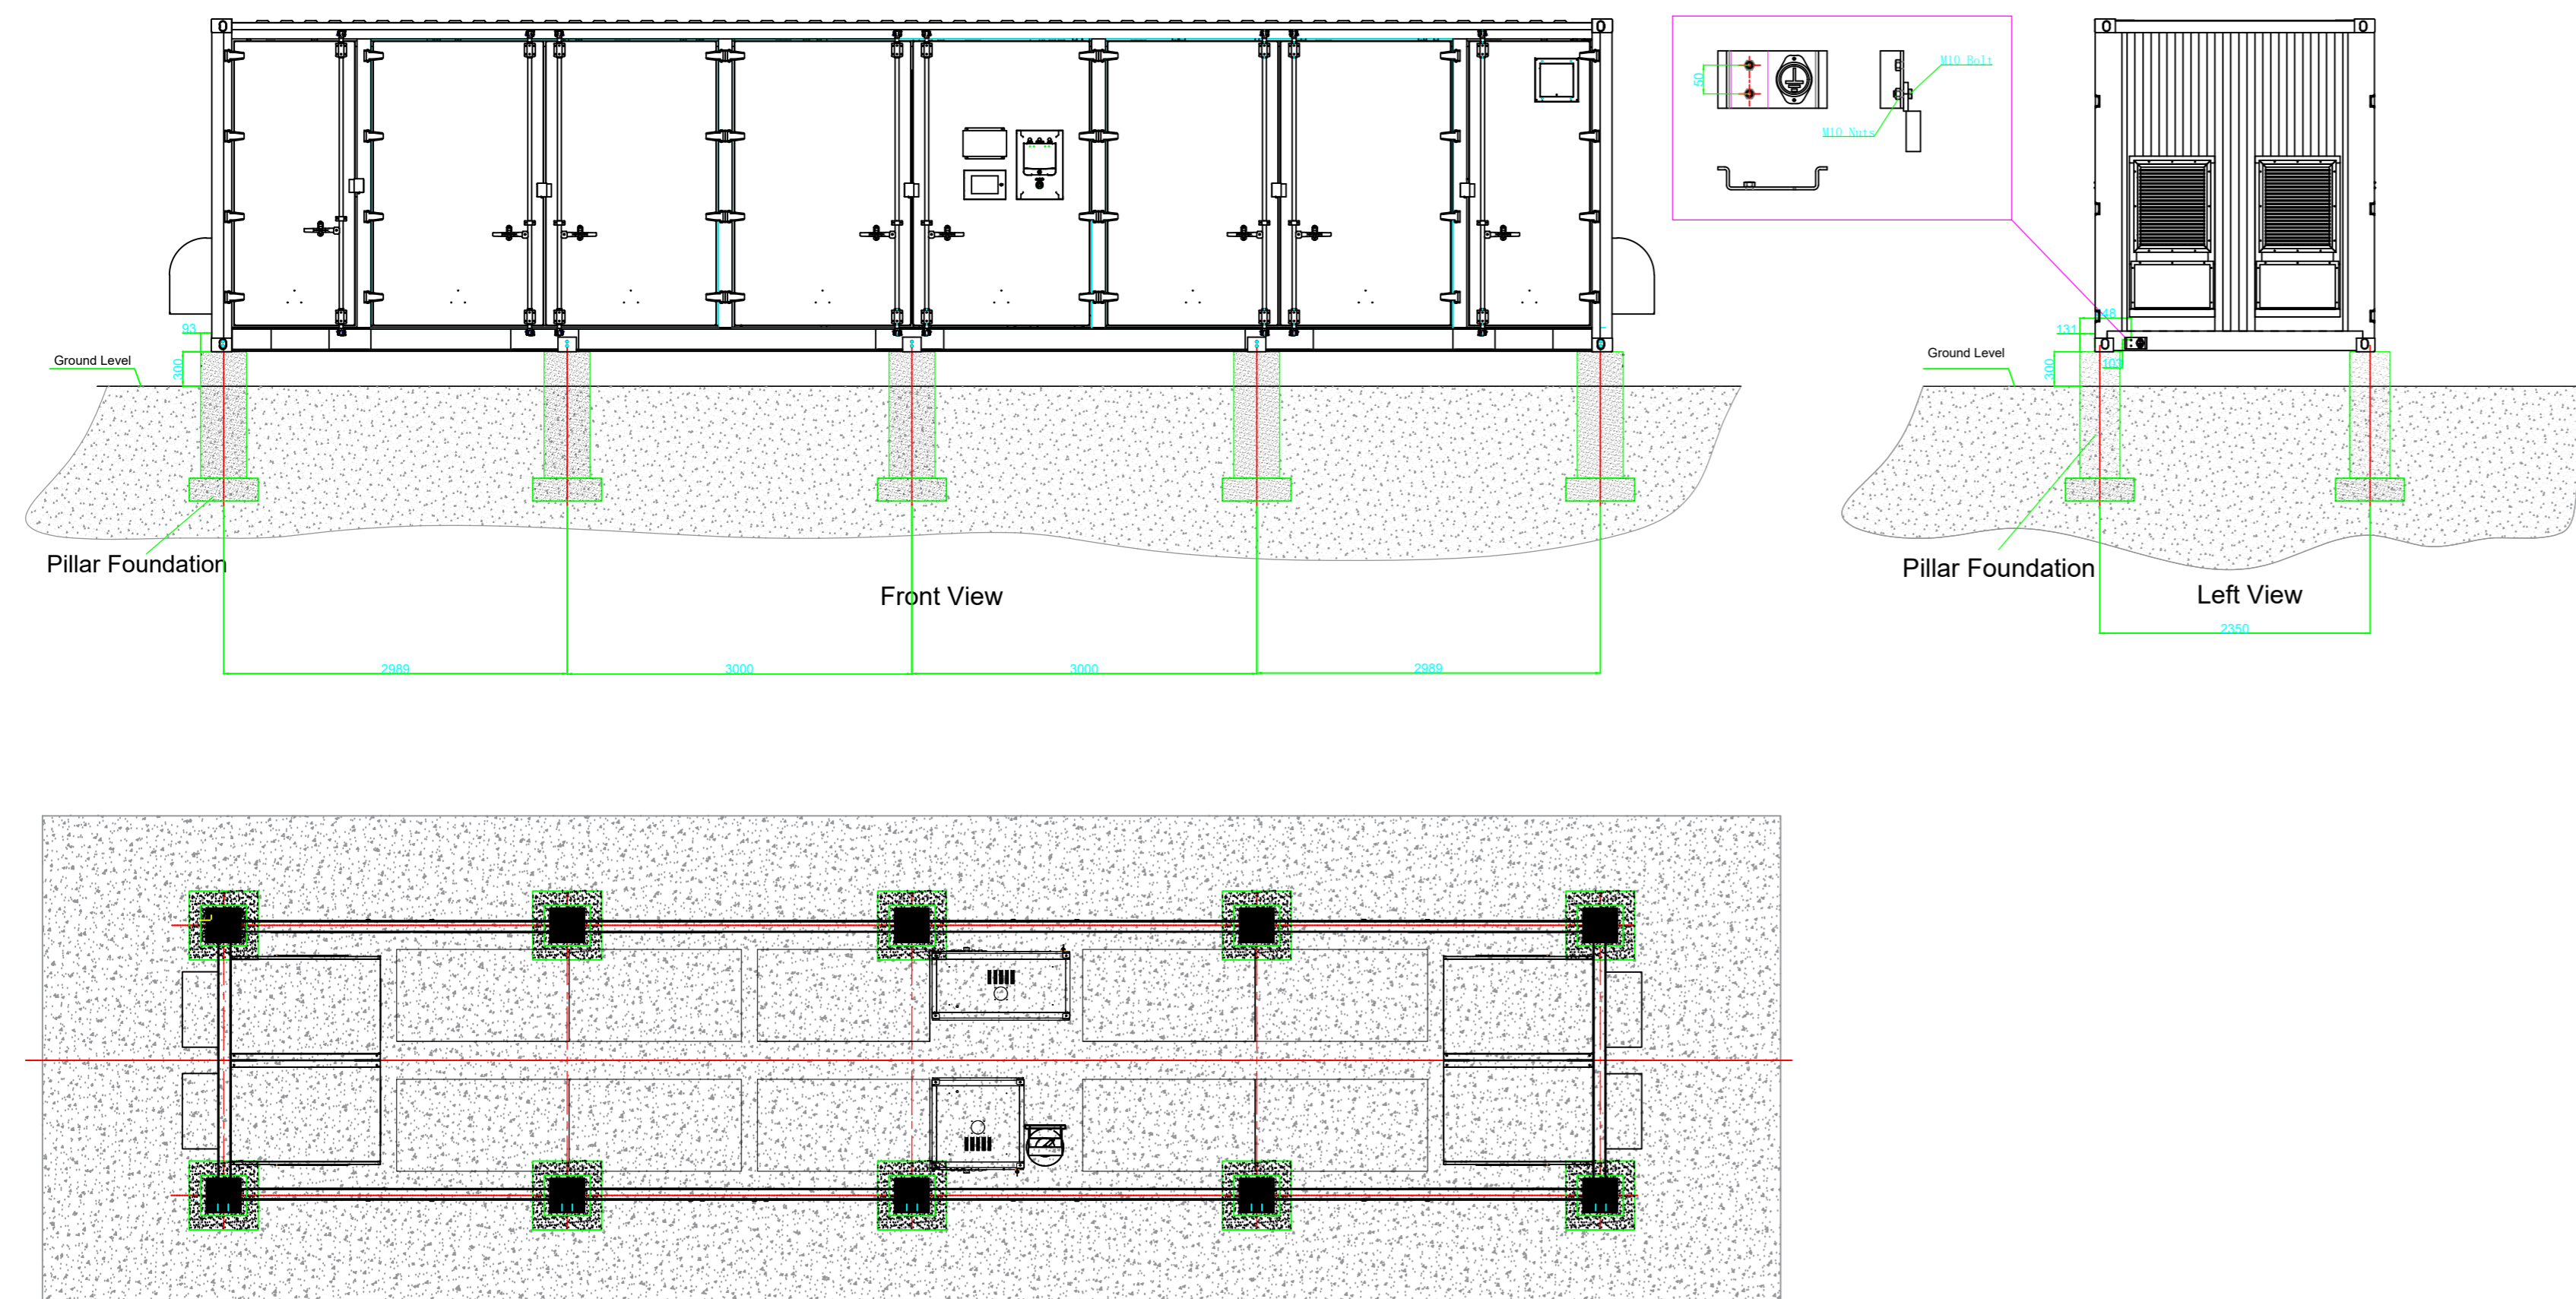


CONTAINER BATTERIE SISTEMA DI ACCUMULO ENERGIA DIMENSIONI E LAYOUT INTERNO

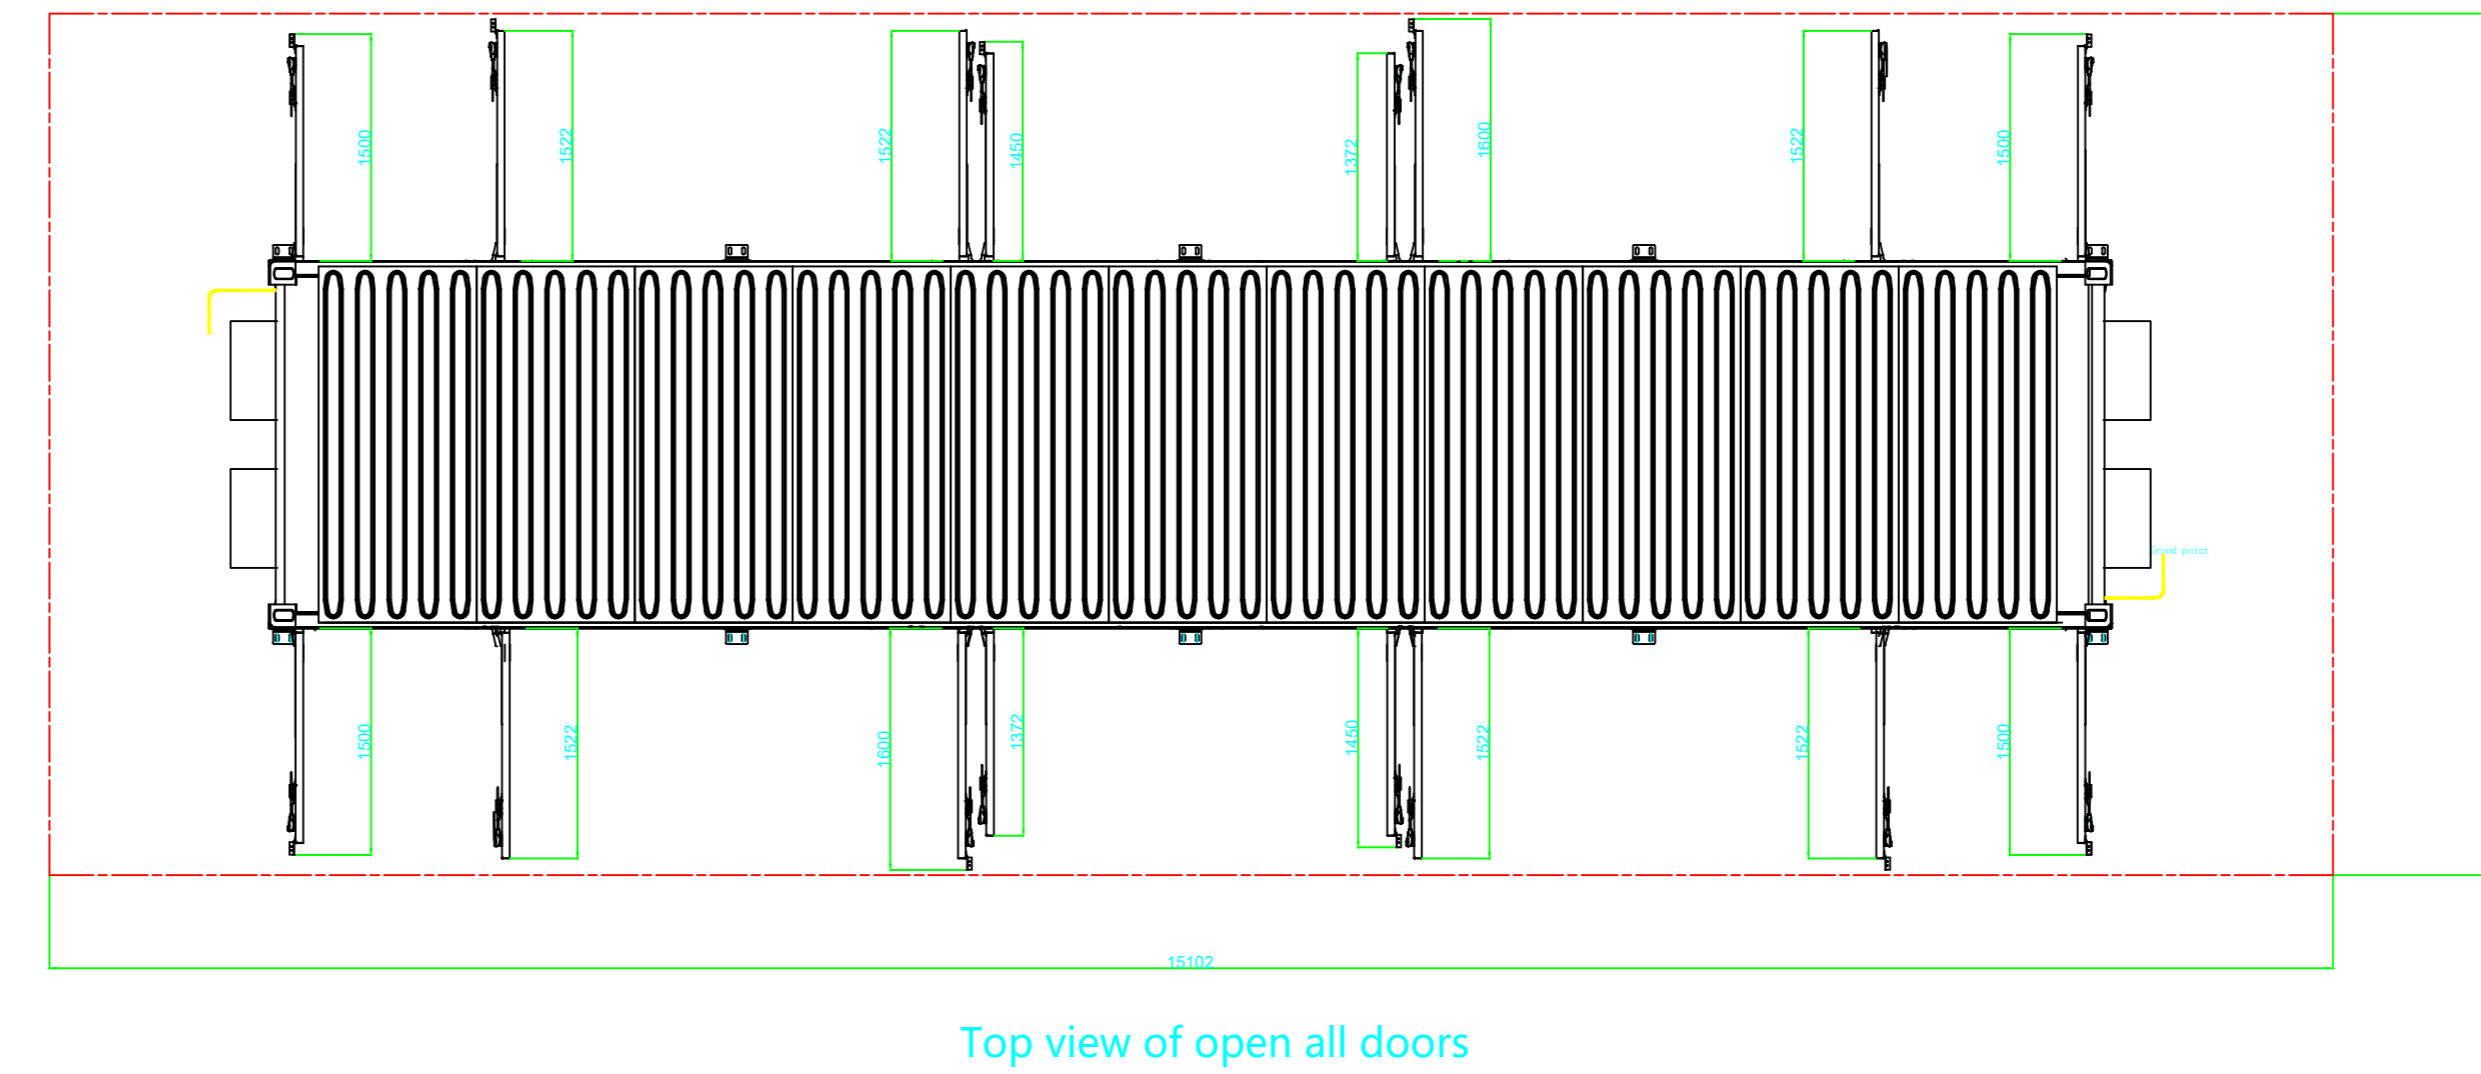


CONTAINER BATTERIE SISTEMA DI ACCUMULO ENERGIA DIMENSIONI A PORTE APERTE

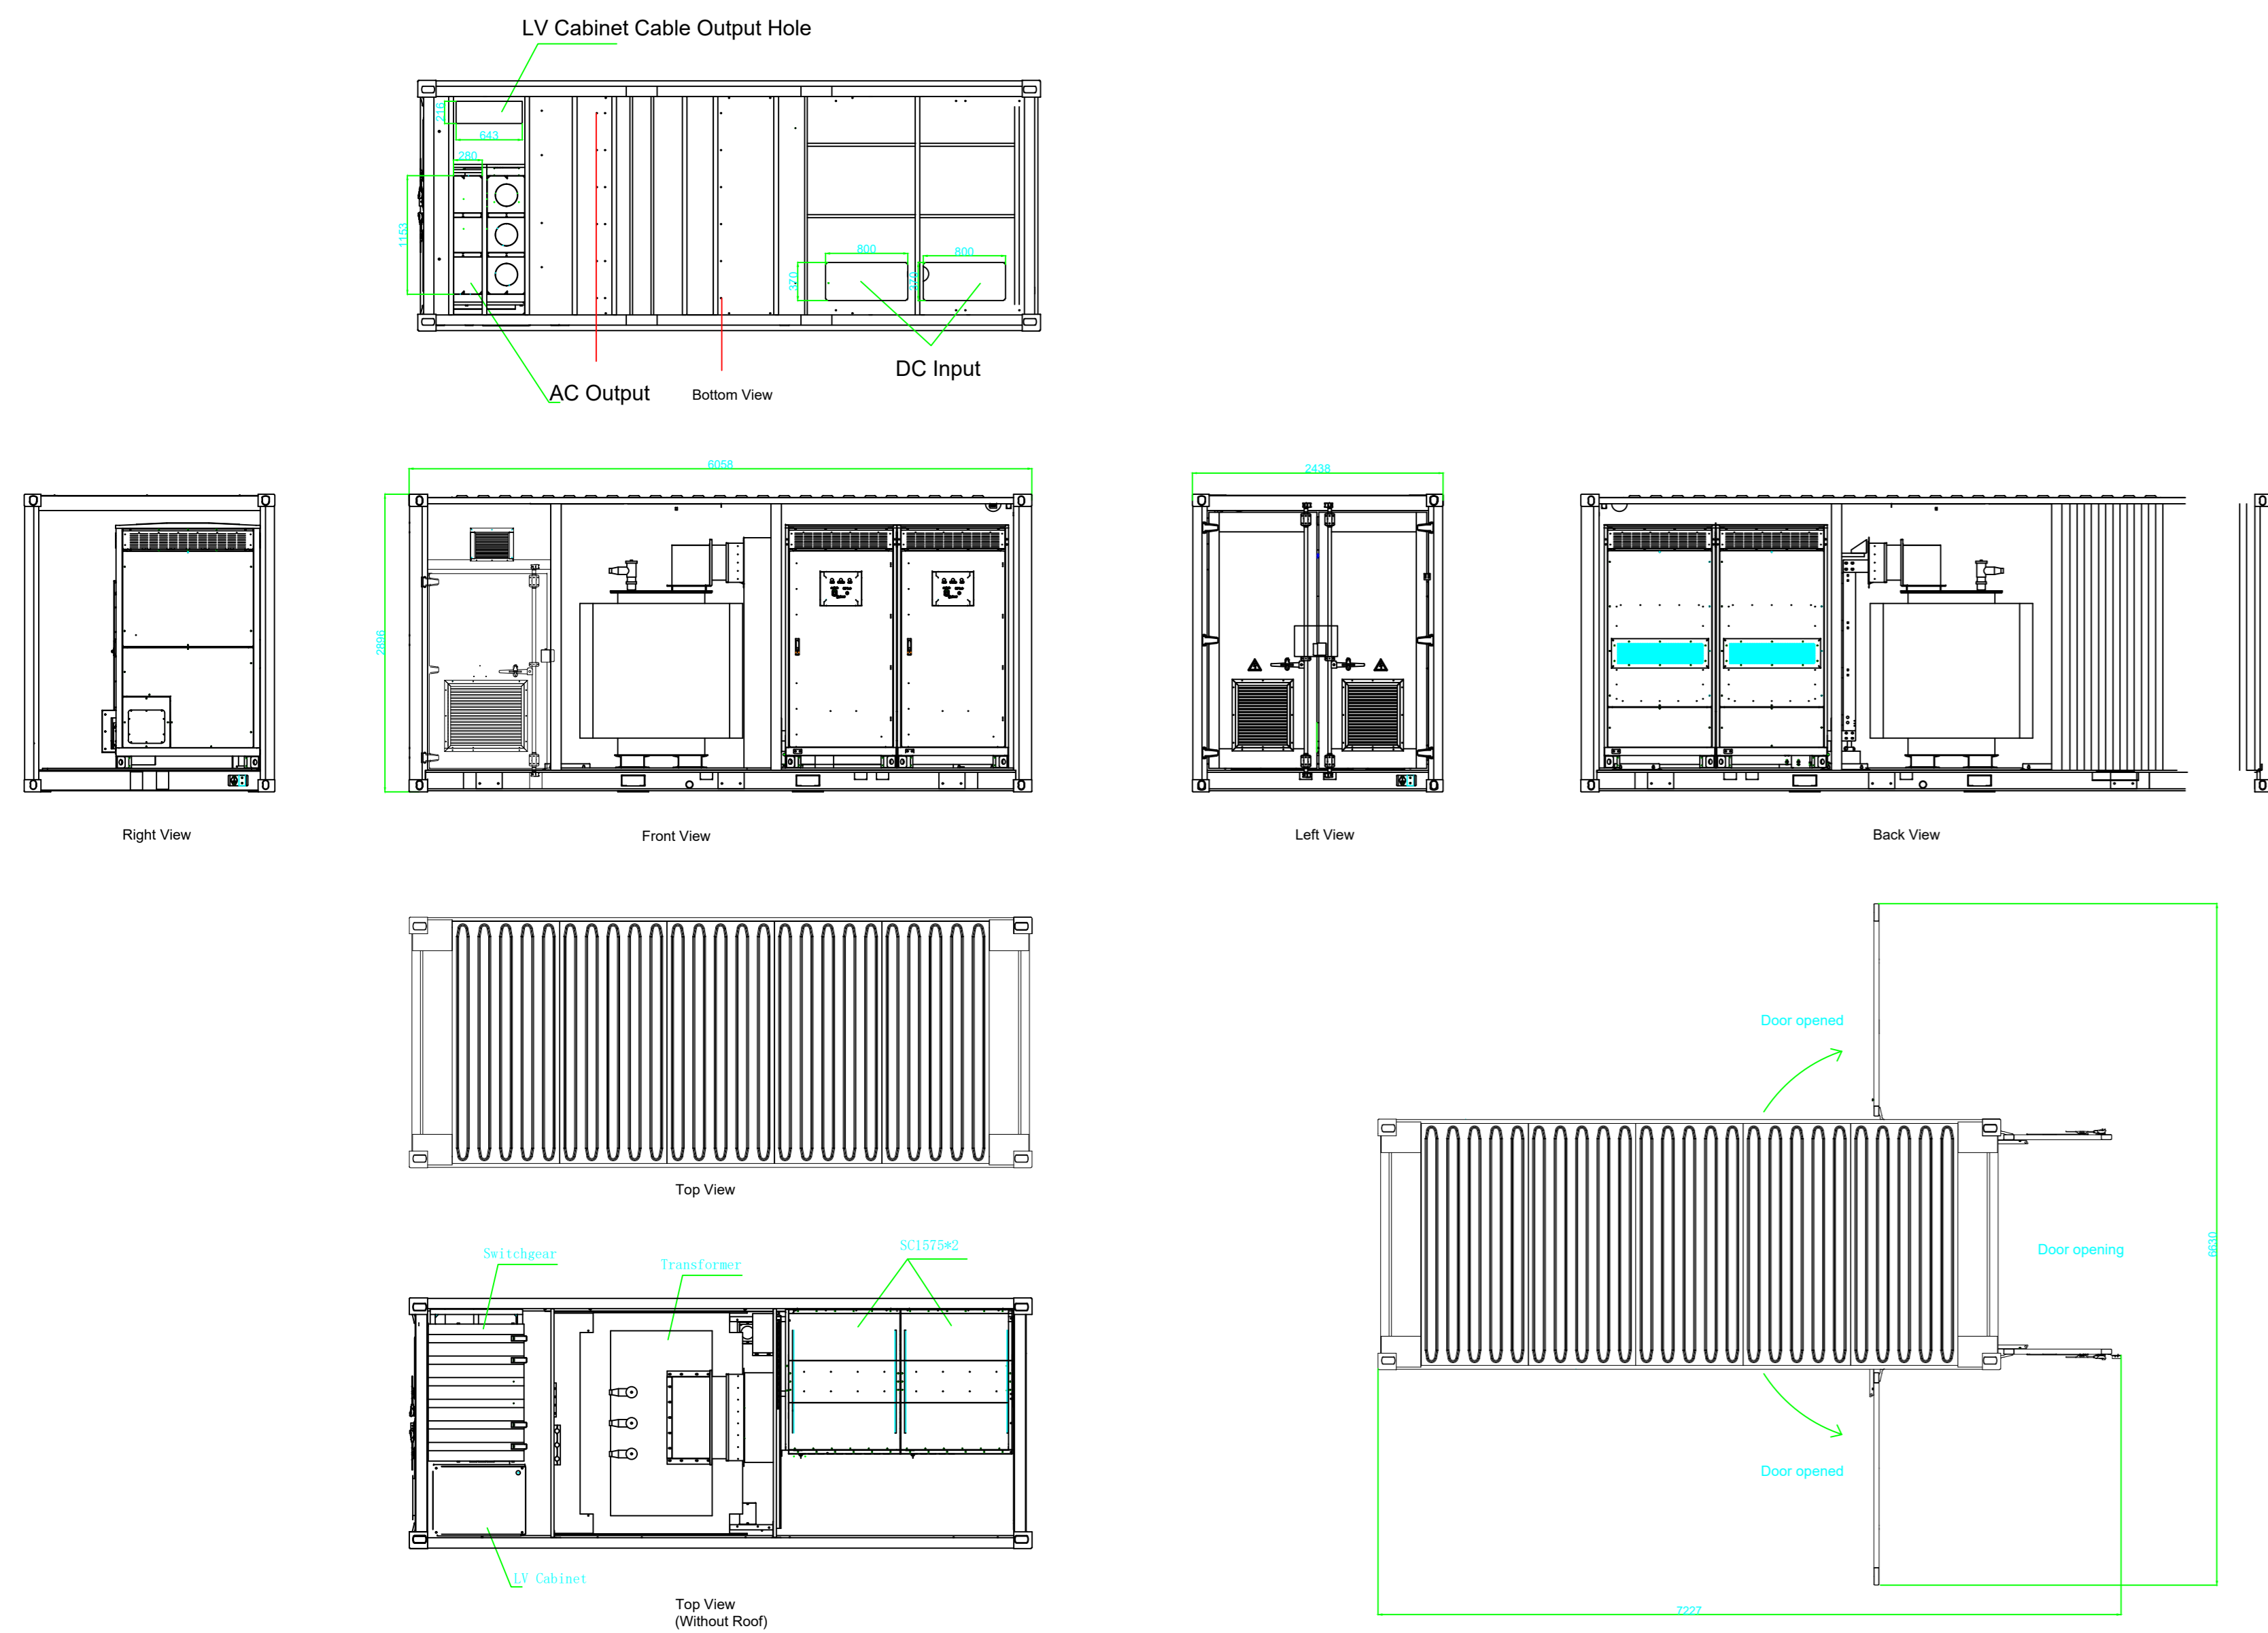

CONTAINER SISTEMA DI ACCUMULO ENERGIA CONTAINER TRASFORMATORE

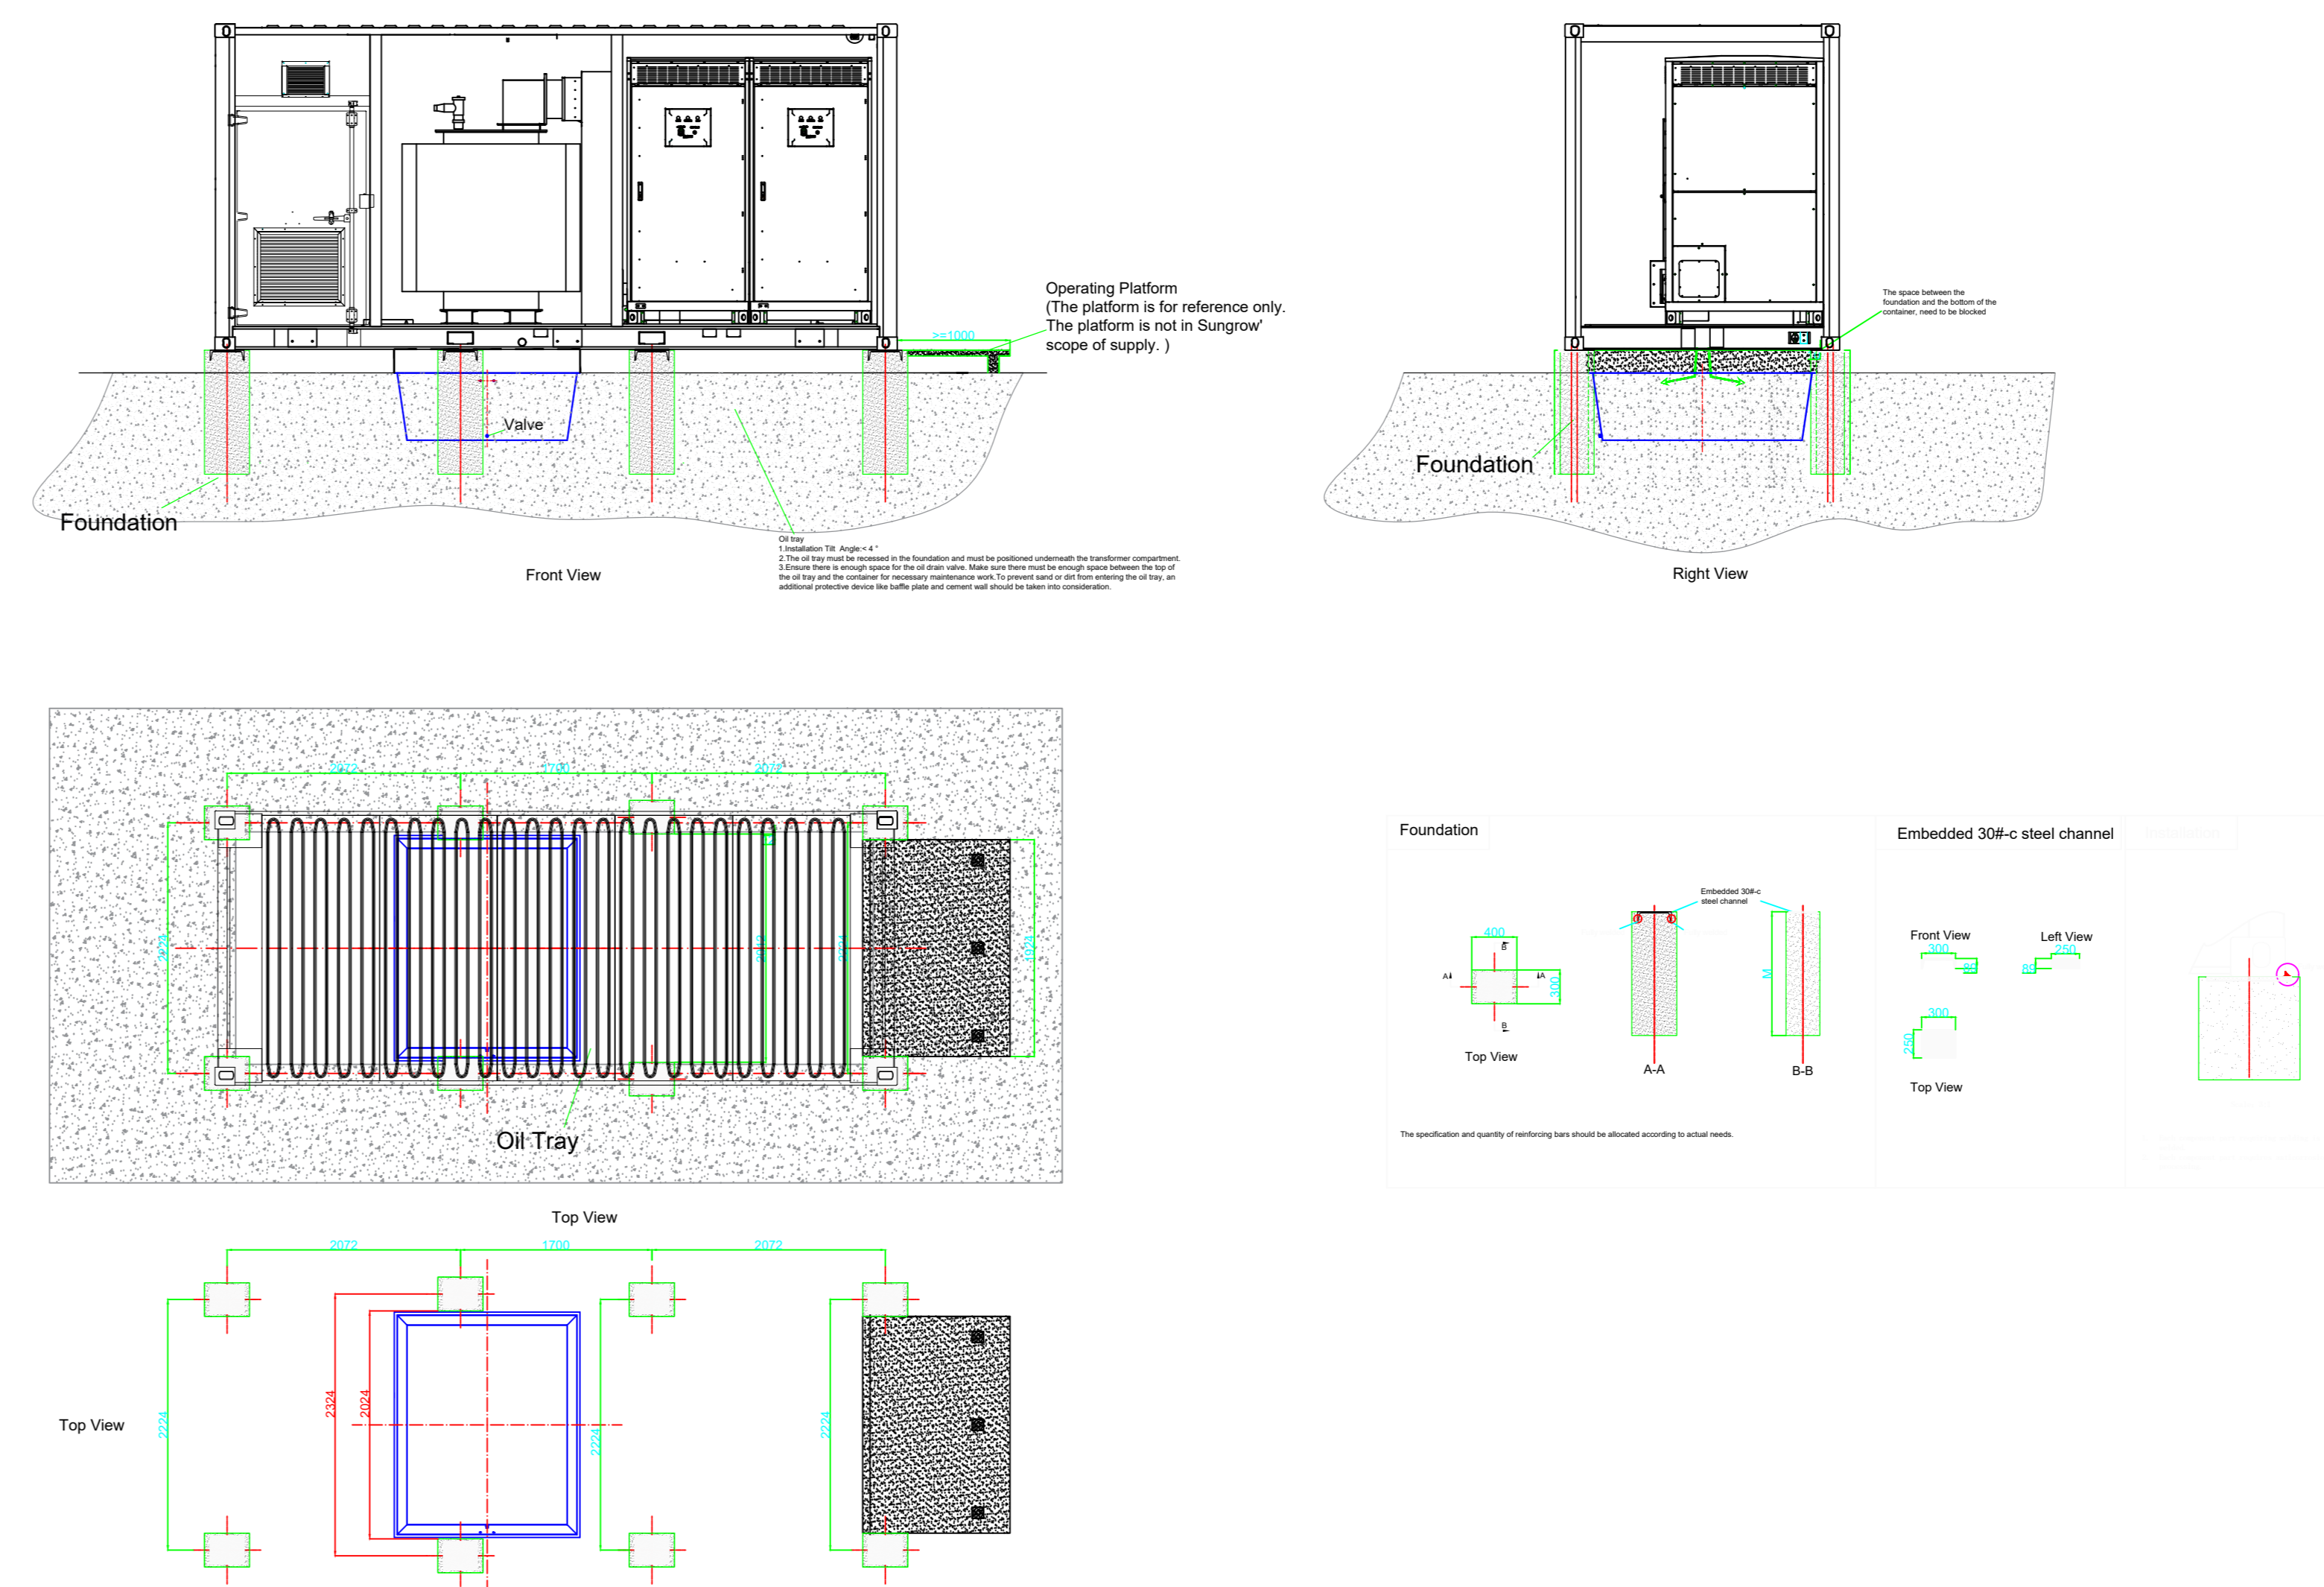


KEYPLAN

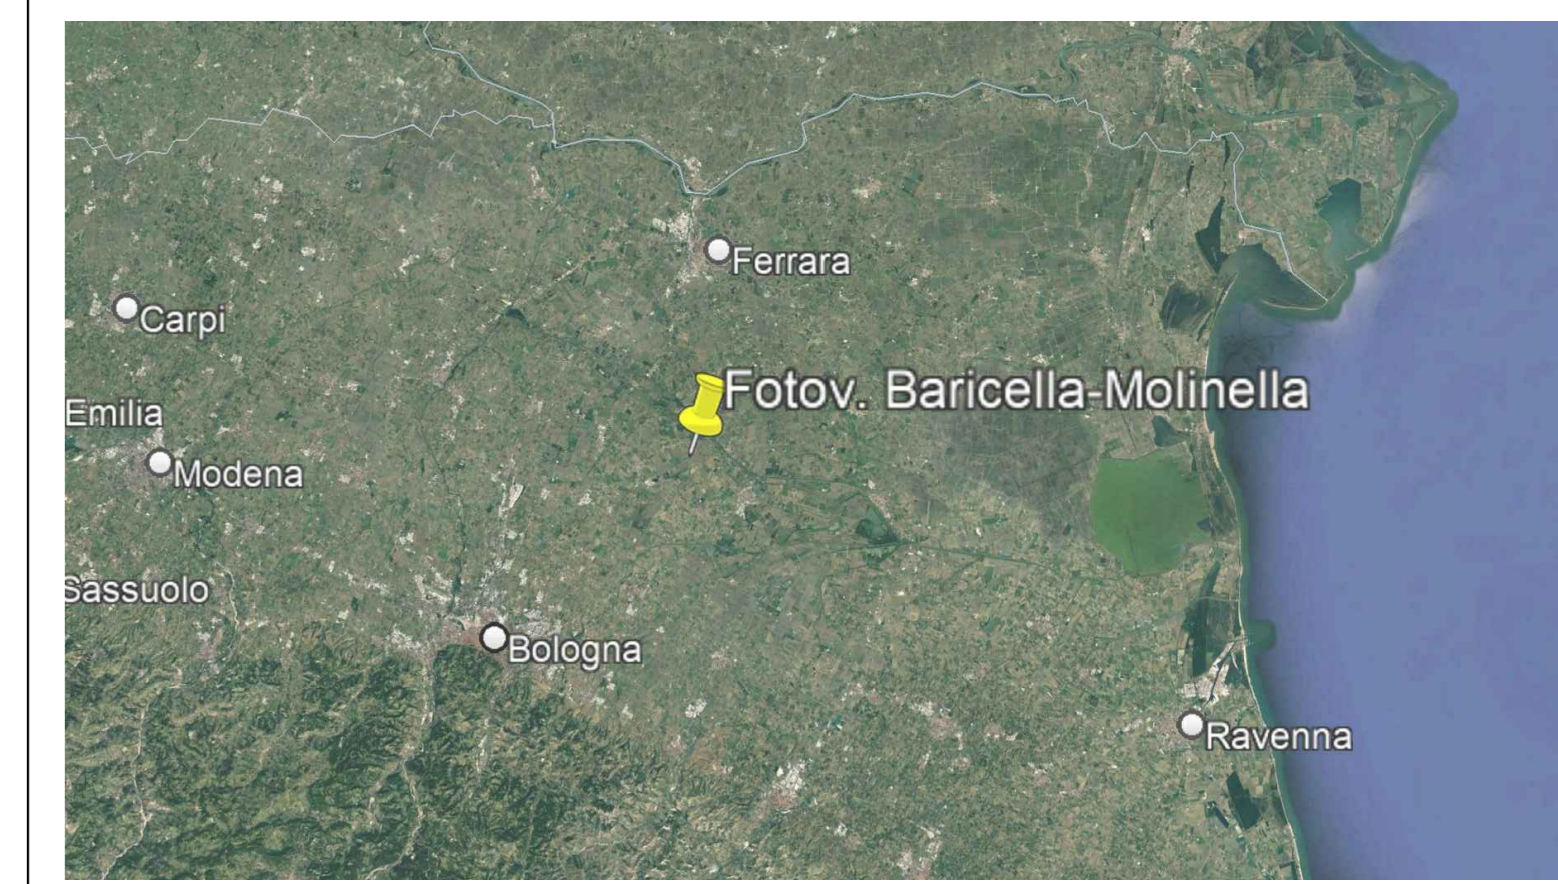

INFORMAZIONI GENERALI

| | |
|---------------------------------------|---------------------------|
| LATITUDINE, LONGITUDINE | 44,6575 N 11,6007 E |
| NUMERO DI MODULI | 94,944 |
| POTENZA PICCO (MW _p) | 56 |
| NUMERO DI INVERTER | 226 |
| CAPACITÀ CUMULATIVA INVERTER (MW) | 45,2 |
| INCLINAZIONE MODULI | ± 60° |
| POTENZA MODULI (W _p) | 590 |
| CAPACITÀ INVERTER (MW) | 0,2 |
| CONFIGURAZIONE TRACKER/STRUTTURA | 1 Potrait: 1x64 / 1x32 |
| AREA TOTALE OCCUPATA DAL SISTEMA (ha) | 82,87 |
| PITCH (m) | 5,25 |

NAVIGATORE

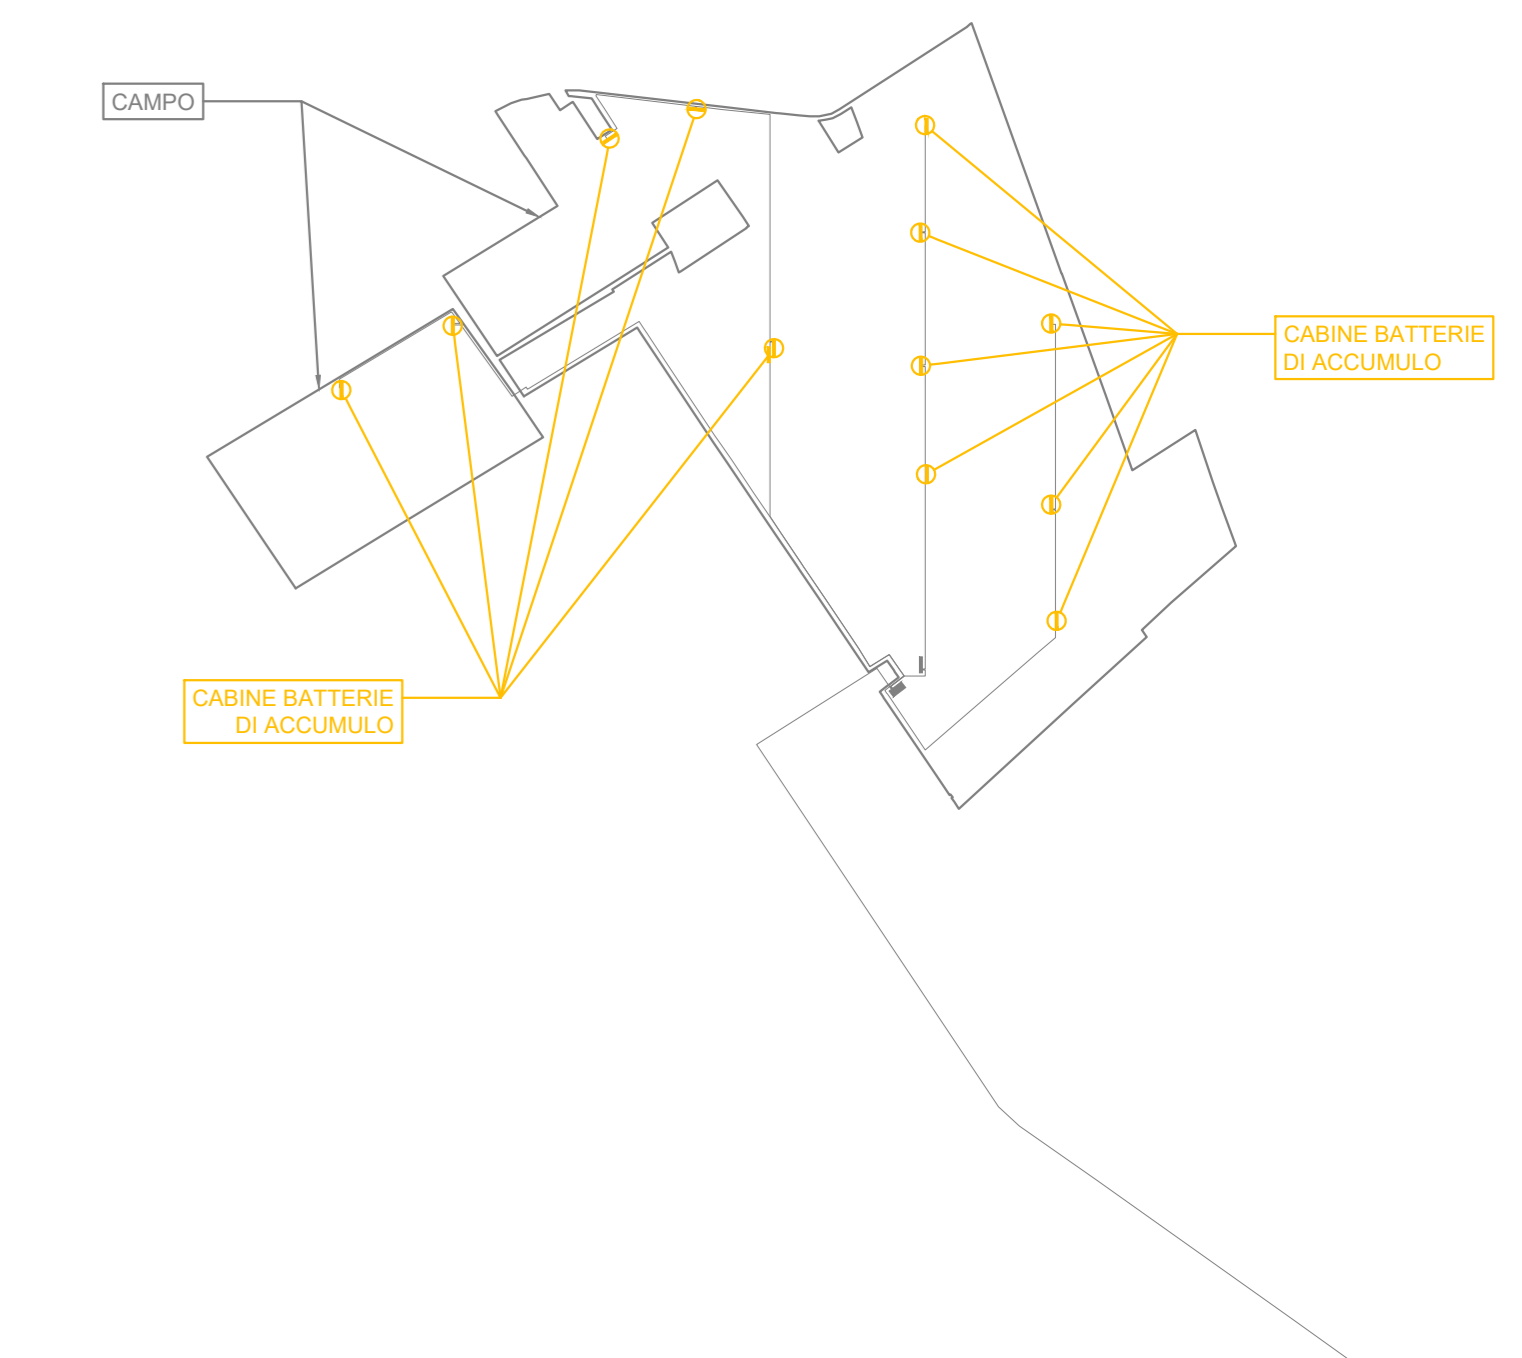

IMPIANTO FOTOVOLTAICO EG MIRTO E OPERE CONNESSE

POTENZA IMPIANTO 56 MW_p - COMUNE DI BARICELLA E MOLINELLA (BO)

Proprietà
EG MIRTO S.R.L.
VIA DEI PELLEGRINI, 22 - 20122 MILANO (MI) P.IVA: 12084670962 PEC: egmirtospec.it

Progettazione
META STUDIO S.R.L.
VIA SETTEMBRINI, 1 - 65123 PESCARA (PE) P.IVA: 02164240587 PEC: metastudio@pec.it TEL: +390854315000

Coordinamento e Responsabile della Progettazione
ING. DOMENICO MEMME
VIA L. SETTEMBRINI, 1 - 65123 PESCARA (PE) PEC: memmedomenico@pec.it MAIL: d.memme@studiodomenico.it
TEL: +390854315000

Collaboratori
ING. LUIGI NARDELLA Progettazione Generale e Strutturale
ING. MAURIZIO ELISIO Progettazione Ambientale e Paesaggistica
DOTT. FIORAVENTE VERI Progettazione Elettrica

Tipo Elaborato

CABINE BATTERIE ED ACCUMULO

| LIVELLO PROGETTAZIONE | CODICE ELABORATO | FILENAME | FORMATO | DATA | SCALA |
|-----------------------|------------------|------------------------------|---------|------------|-------|
| Progetto Definitivo | TAV 2.7 | TAV 2_Campo Fotovoltaico.dwg | A0 | 05/04/2022 | 1:50 |

| REVISIONE | DATA | DESCRIZIONE | ESEGUITO | VERIFICATO | APPROVATO |
|-----------|------|-------------|----------|------------|-----------|
| | | | | | |

