

- LEGENDA**
- Limite Foglio Catastale
 - Limite Campo
 - Fascia di Rispetto:
 - 6 m da altro impianto fotovoltaico
 - 10 m dal confine non edificato
 - 30 m dal tracciato ferroviario
 - Campo Fotovoltaico
 - Cavidotto Connessione MT 30kV



MOLINELLA
Foglio 12

MOLINELLA
Foglio 11

MOLINELLA
Foglio 14

Scolo Zena

1

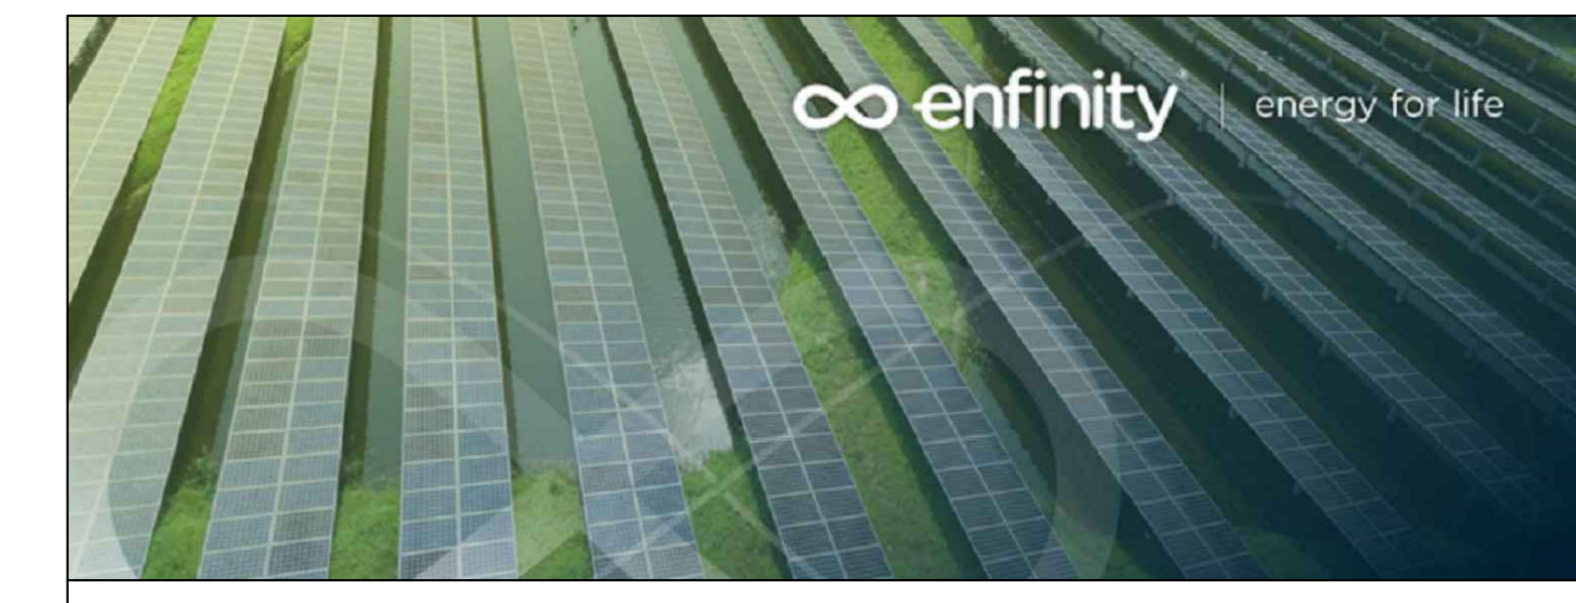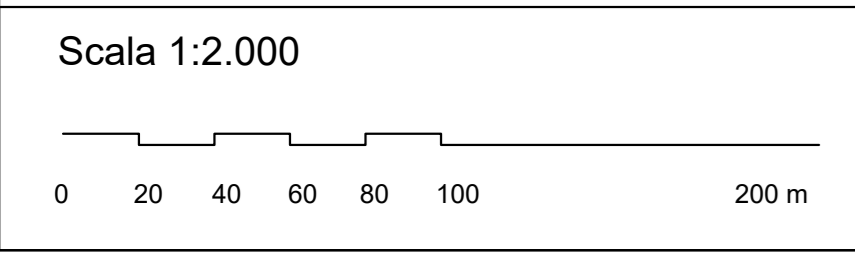

IMPIANTO FOTOVOLTAICO EG MIRTO E OPERE CONNESSE
POTENZA IMPIANTO 56 MWp - COMUNE DI BARICELLA E MOLINELLA (BO)

Proprietà
EG MIRTO S.R.L.
VIA DEI PELLEGRINI, 22 - 20122 MILANO (MI) P. IVA: 12084670962 PEC: egmirt@pec.it

Progettazione
META STUDIO S.R.L.
VIA SETTEMBRINI, 1 - 65123 PESCARA (PE) P. IVA: 02164240687 PEC: metastudio@pec.it TEL: +390854315000 MAIL: d.morini@studiometa.it DIRECT: +390854315000

Coordinamento e Responsabile della Progettazione
ING. DOMENICO MEMME
VIA L. SETTEMBRINI, 1 - 65123 PESCARA (PE) PEC: memmed@studiometa.it MAIL: d.memme@studiometa.it TEL: +390854315000 DIRECT: +390854315000

Collaboratori

ING. LUIGI NARDELLA	Progettazione Generale e Strutturale
ING. MAURIZIO ELISIO	Progettazione Ambientale e Paesaggistica
DOTT. FIORAVENTE VERI	Progettazione Elettrica

Titolo Elaborato

PARALLELISMO CORPI IDICI E ATTRAVERSAMENTI

LIVELLO PROGETTAZIONE	CODICE ELABORATO	FILENAME	FORMATO	DATA	SCALA
Progetto Definitivo	TAV 3.3a	TAV 3_Cavidotto.dwg	A0	16/05/2022	1:2.000

Revisioni

REVISIONE	DATA	DESCRIZIONE	ESEGUITO	VERIFICATO	APPROVATO