

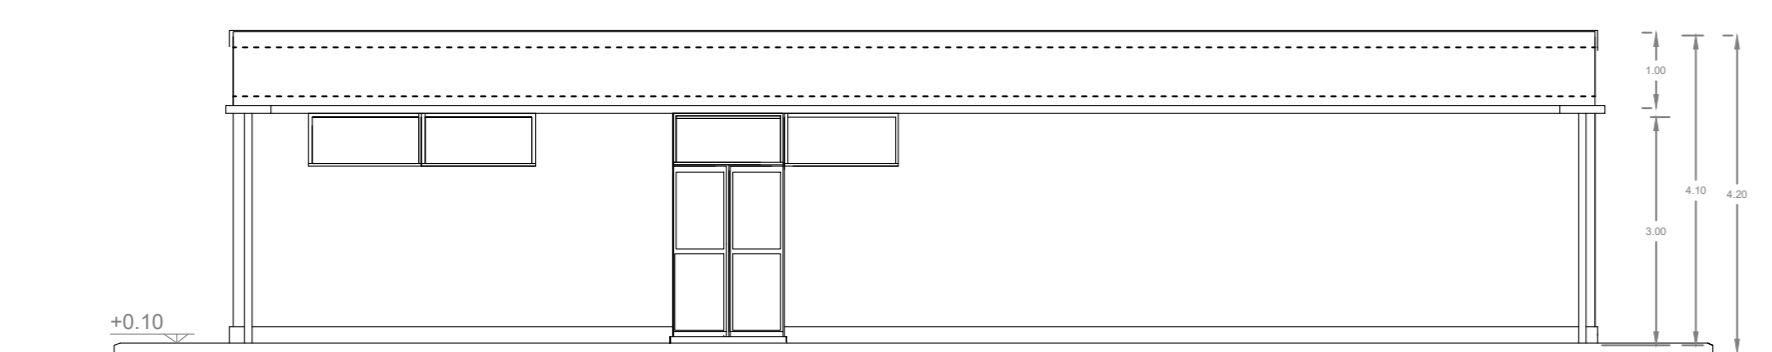
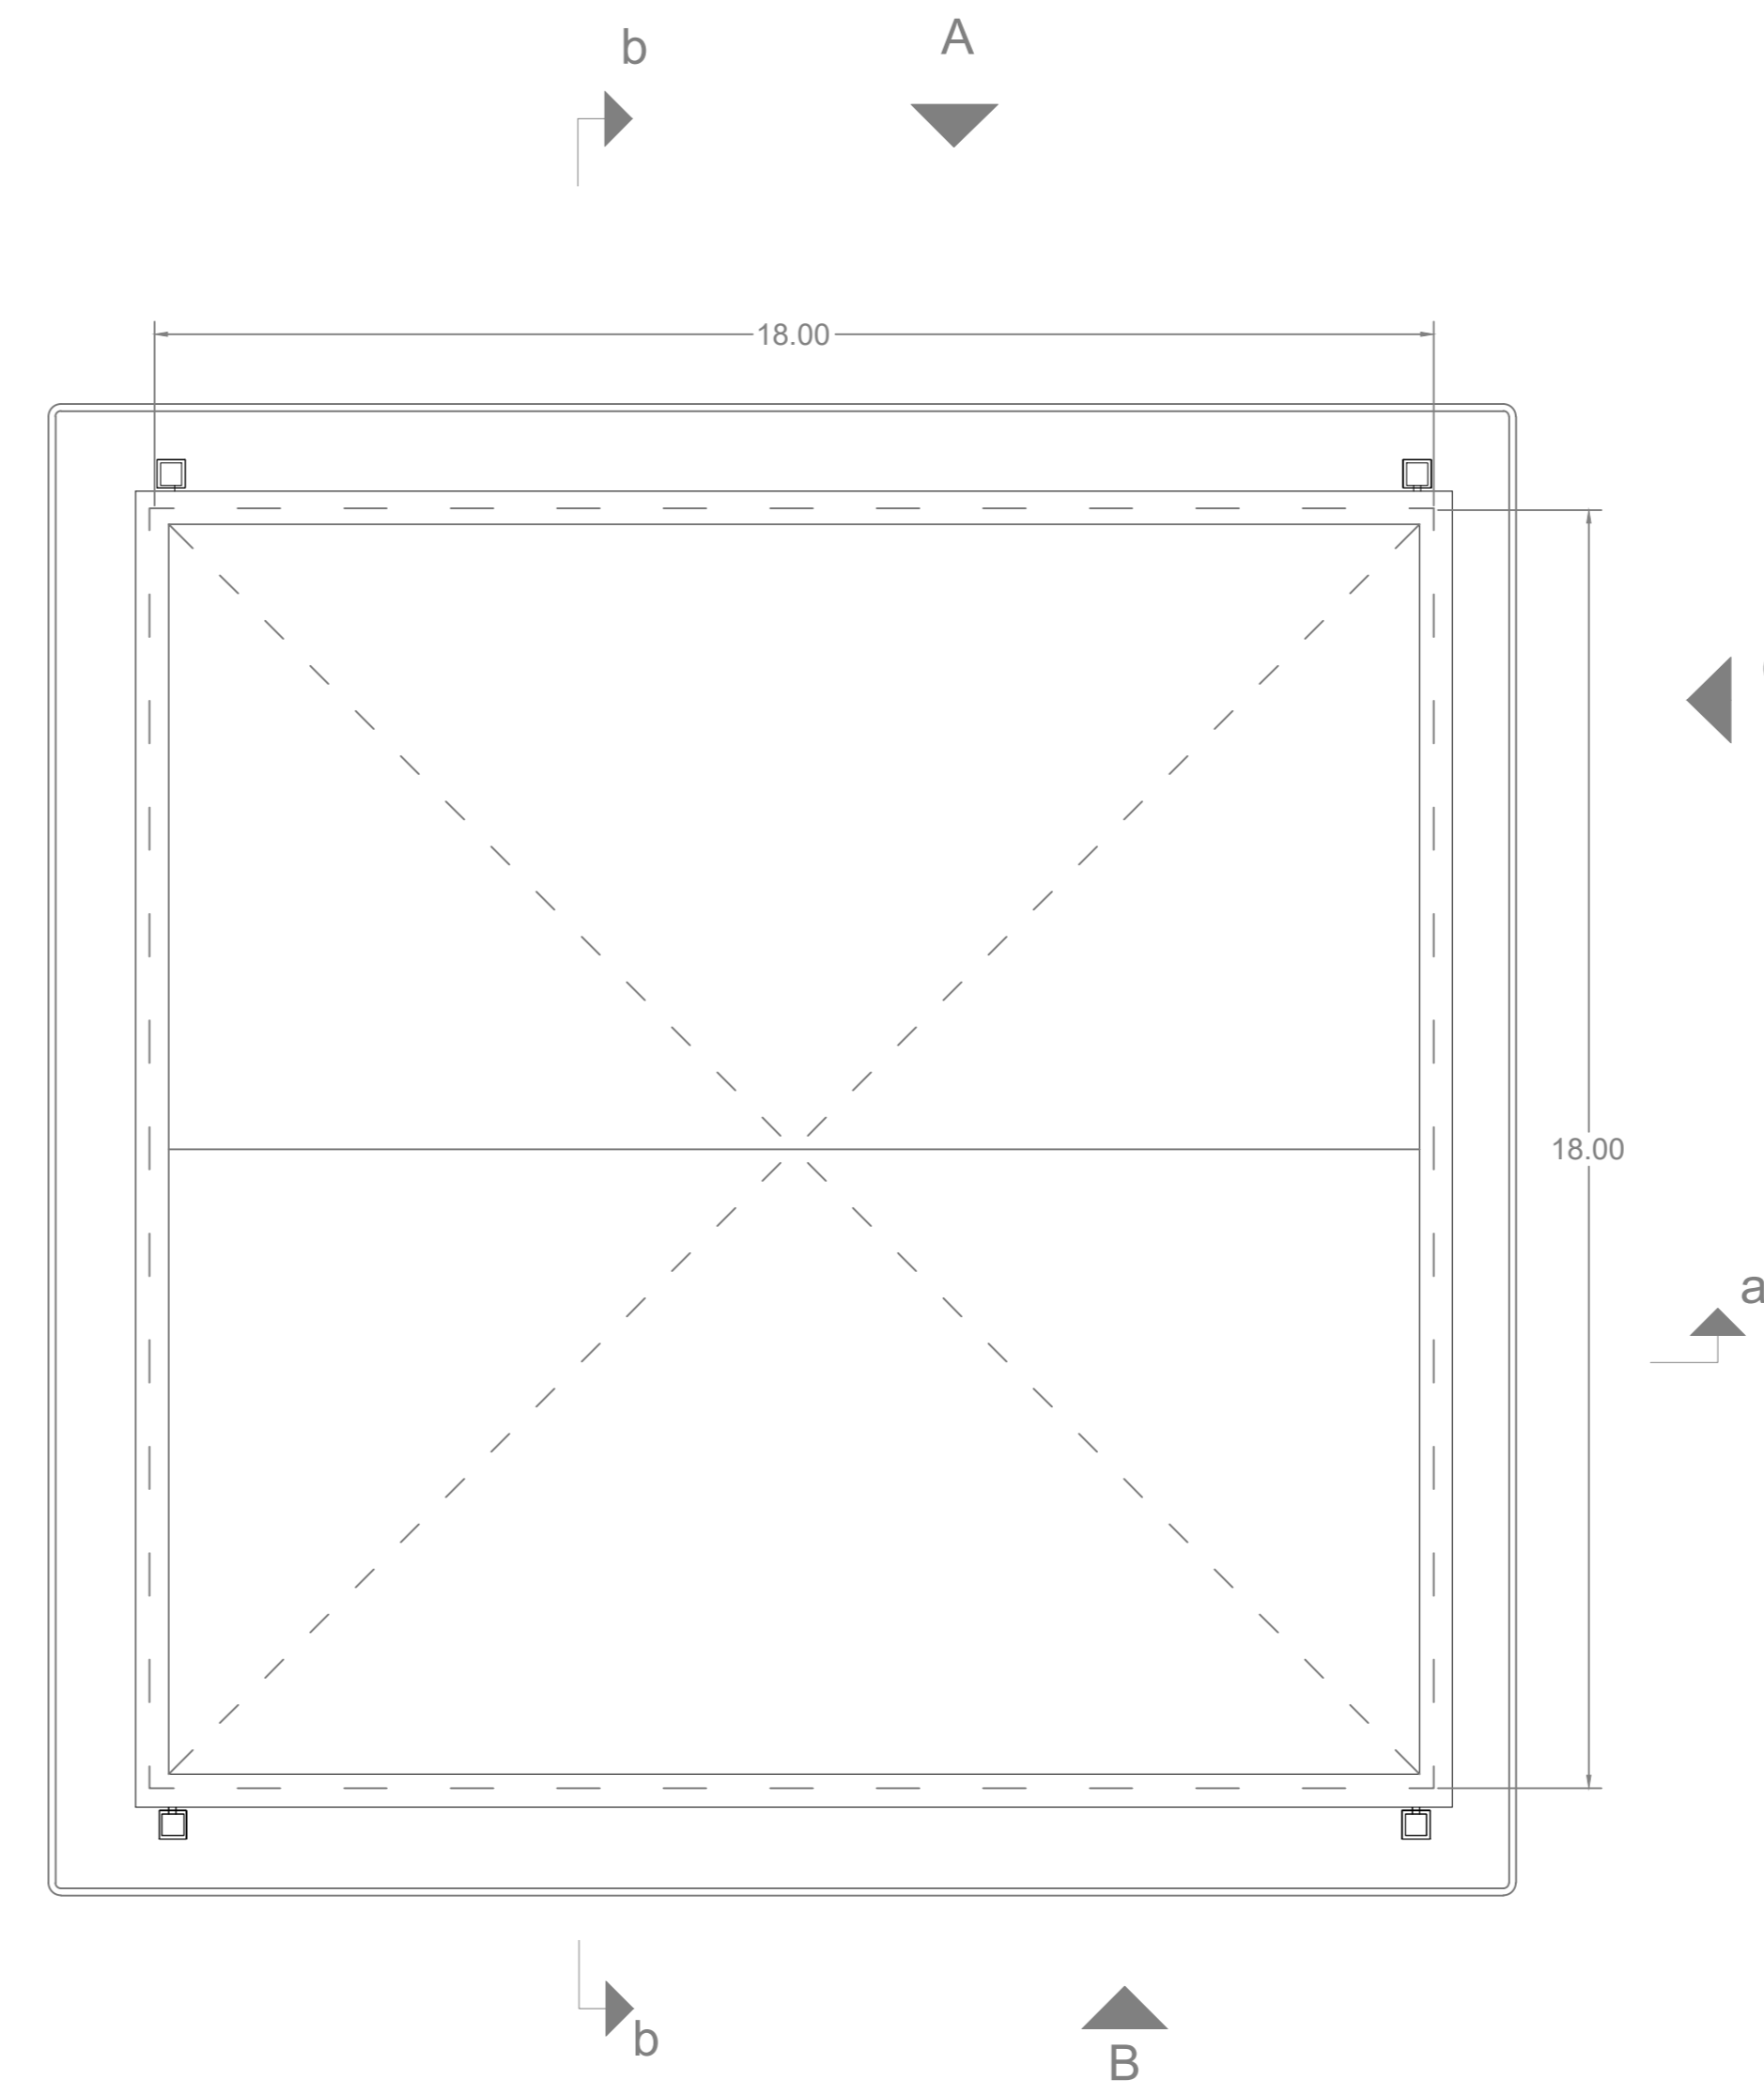



EDIFICIO SERVIZI AUSILIARI

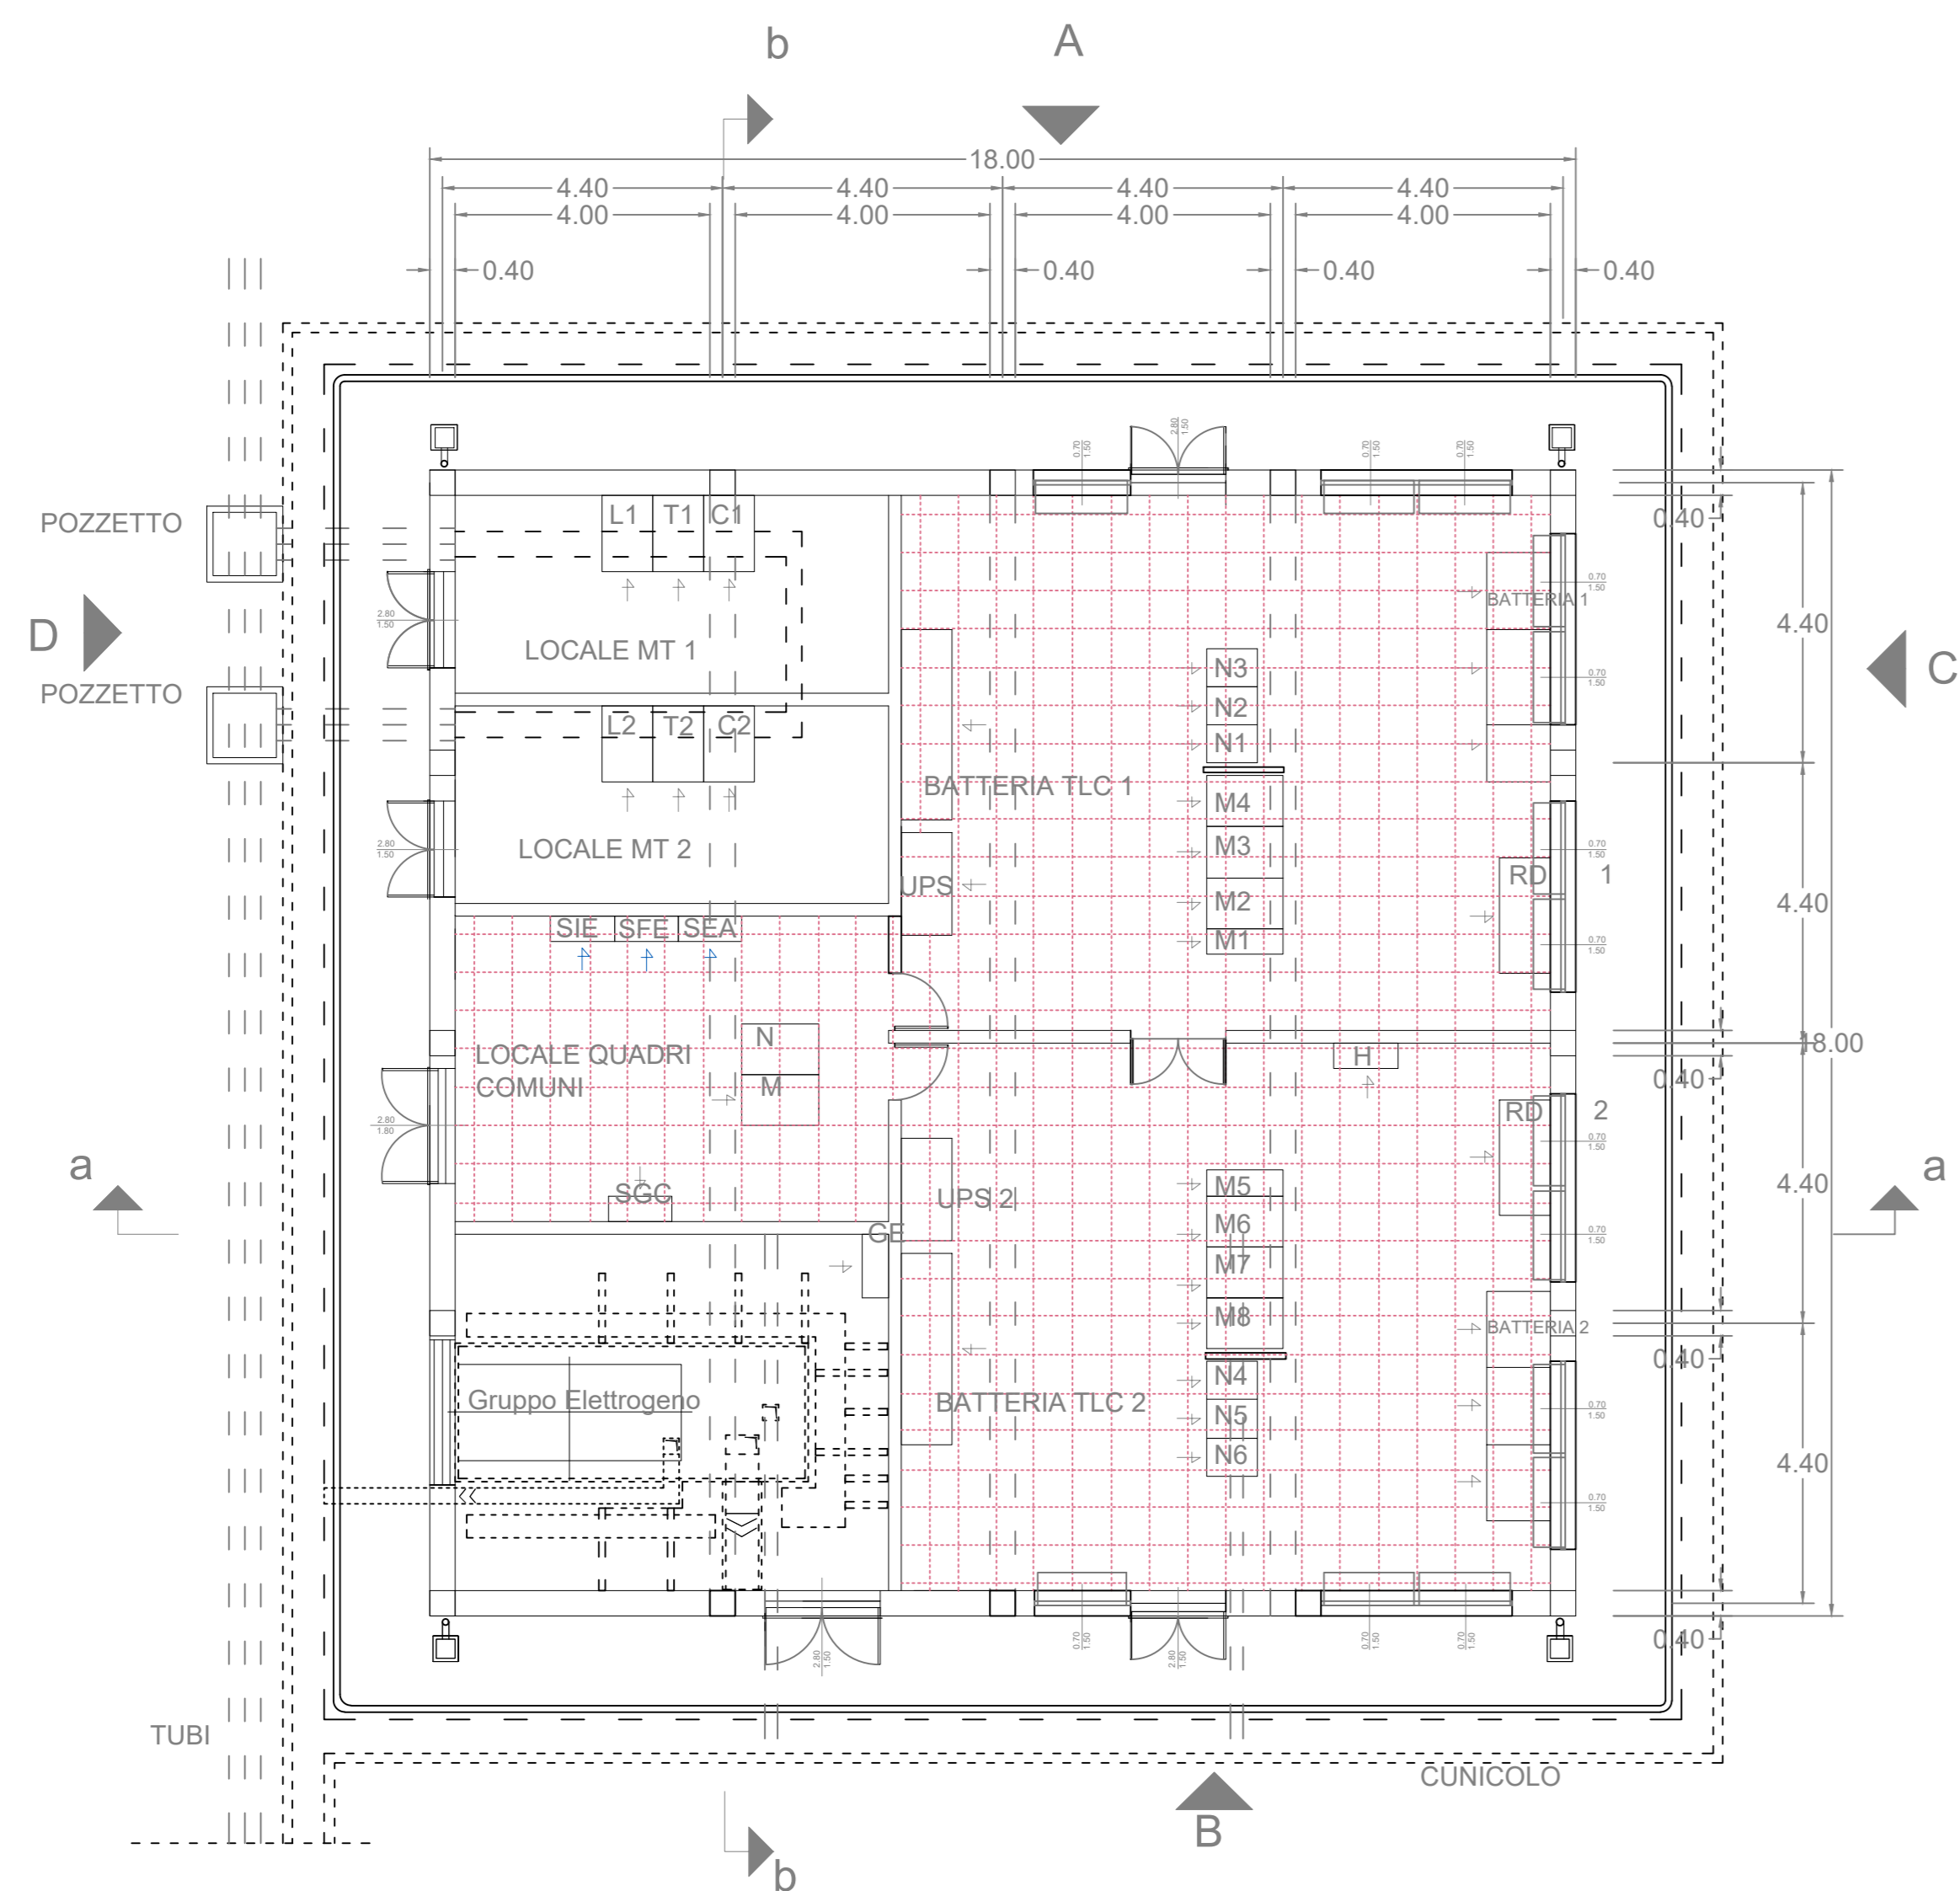


Prospetto A

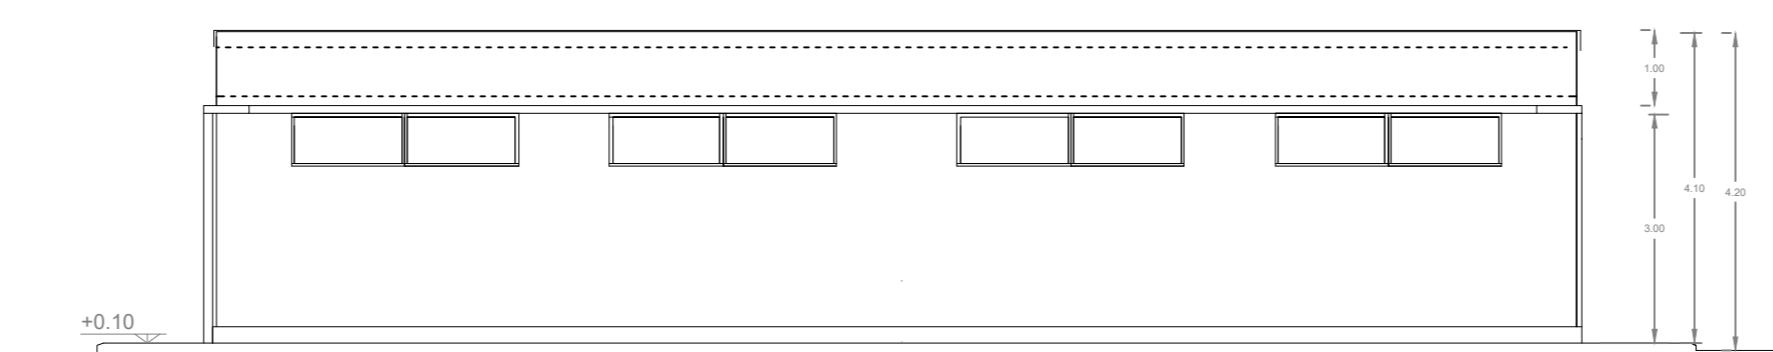


Prospetto C

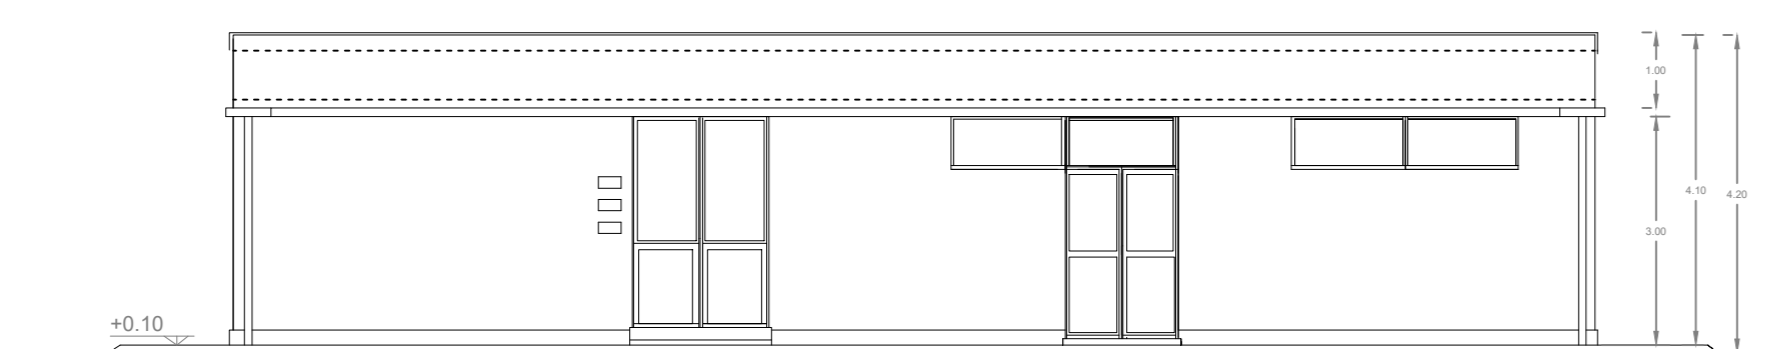


Prospetto B

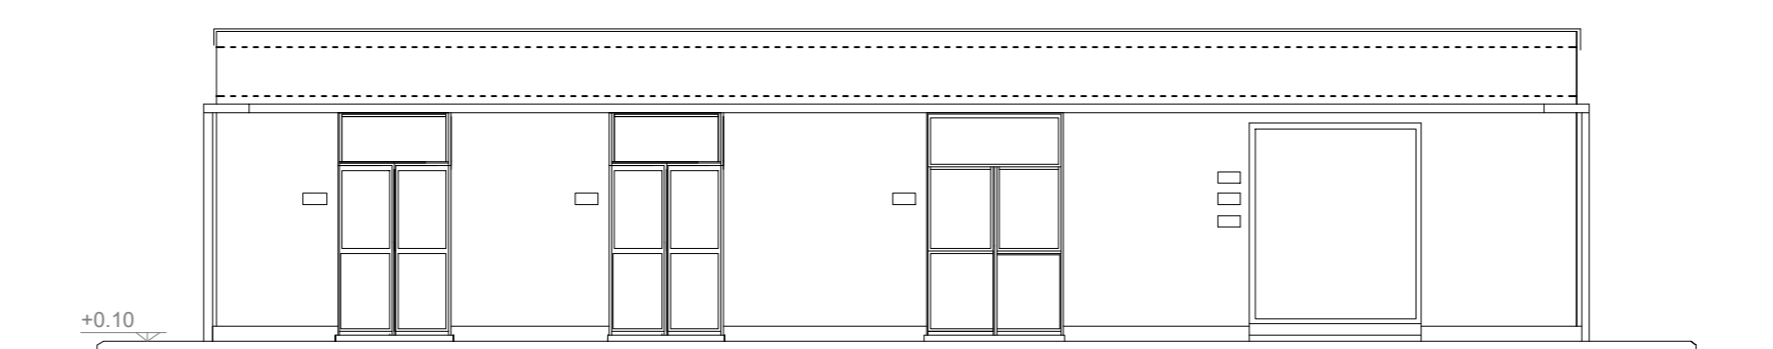

Prospetto D

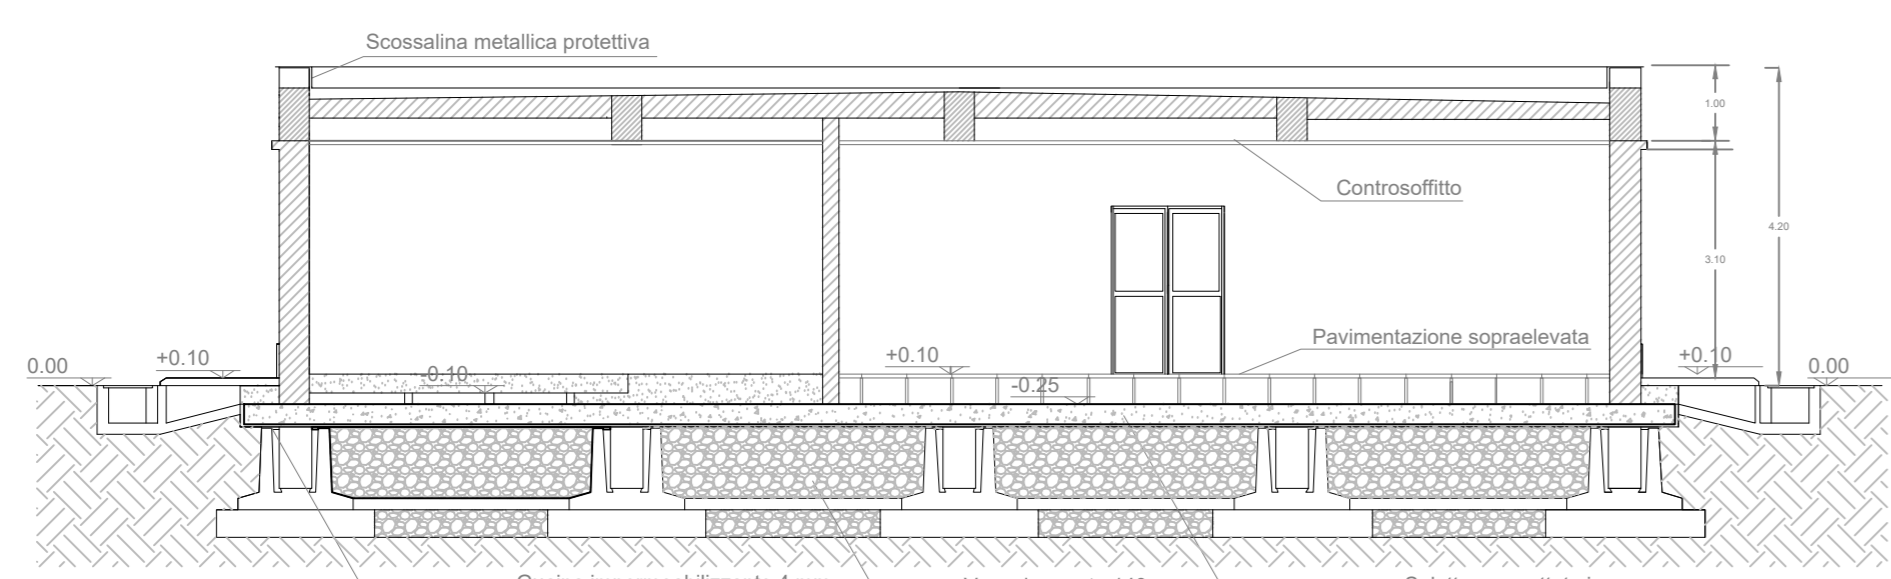

Sezione a-a

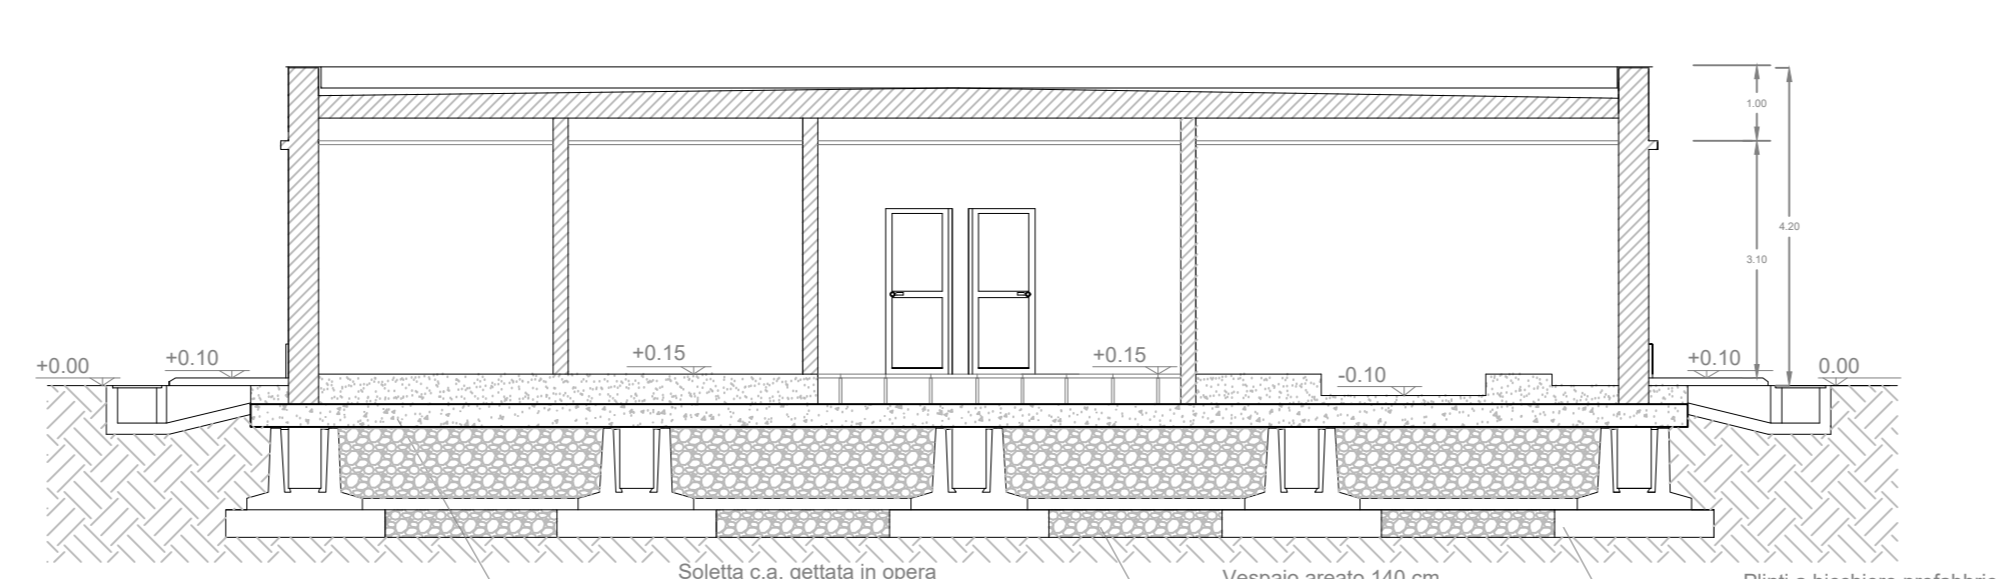

Sezione b-b

KEYPLAN



LEGENDA

- Limite Foglio Catastale
- Limite Campo
- Fascia di Rispetto:
 - 6 m da altro impianto fotovoltaico
 - 10 m dal confine non edificato
 - 30 m dal tracciato ferroviario
- Campo Fotovoltaico
- Cavidotto Connessione MT 30 kV
- SE ENEL-Distribuzione
- Stazione Utente



IMPIANTO FOTOVOLTAICO EG MIRTO E OPERE CONNESSE

POTENZA IMPIANTO 56 MWp - COMUNE DI BARICELLA E MOLINELLA (BO)

EG MIRTO S.R.L.
 VIA DEI PELLEGRINI, 22 - 20122 MILANO (MI) P. IVA: 12084670962 PEC: egmirtos@pec.it

META STUDIO S.R.L.
 VIA SETTEMBRINI, 1 - 65123 PESCARA (PE) P. IVA: 02164240687 PEC: metastudio@pec.it TEL: +390854315000

ING. DOMENICO MEMME
 VIA L. SETTEMBRINI, 1 - 65123 PESCARA (PE) PEC: memmedomenico@pec.it MAIL: d.memme@studiodomme.it
 TEL: +390854315000 DIRECT: +390854315000

ING. LUIGI NARDELLA - Progettazione Generale e Strutturale

ING. MAURIZIO ELISIO - Progettazione Ambientale e Paesaggistica

DOSS. FIORAVENTE VERI - Progettazione Elettrica

Titolo Elaborato

PIANTA, PROSPETTI E SEZIONI - EDIFICIO SERVIZI AUSILIARI

LIVELLO PROGETTAZIONE	CODICE ELABORATO	FILENAME	FORMATO	DATA	SCALA
Progetto Definitivo	TAV 4.5	TAV_4_Stazioni e Albecco alla Rete 4mg AO		06/04/2022	1:100

REVISIONE	DATA	DESCRIZIONE	ESEGUITO	VERIFICATO	APPROVATO
-----------	------	-------------	----------	------------	-----------