



EDIFICIO CONSEGNA


TORRE FARO

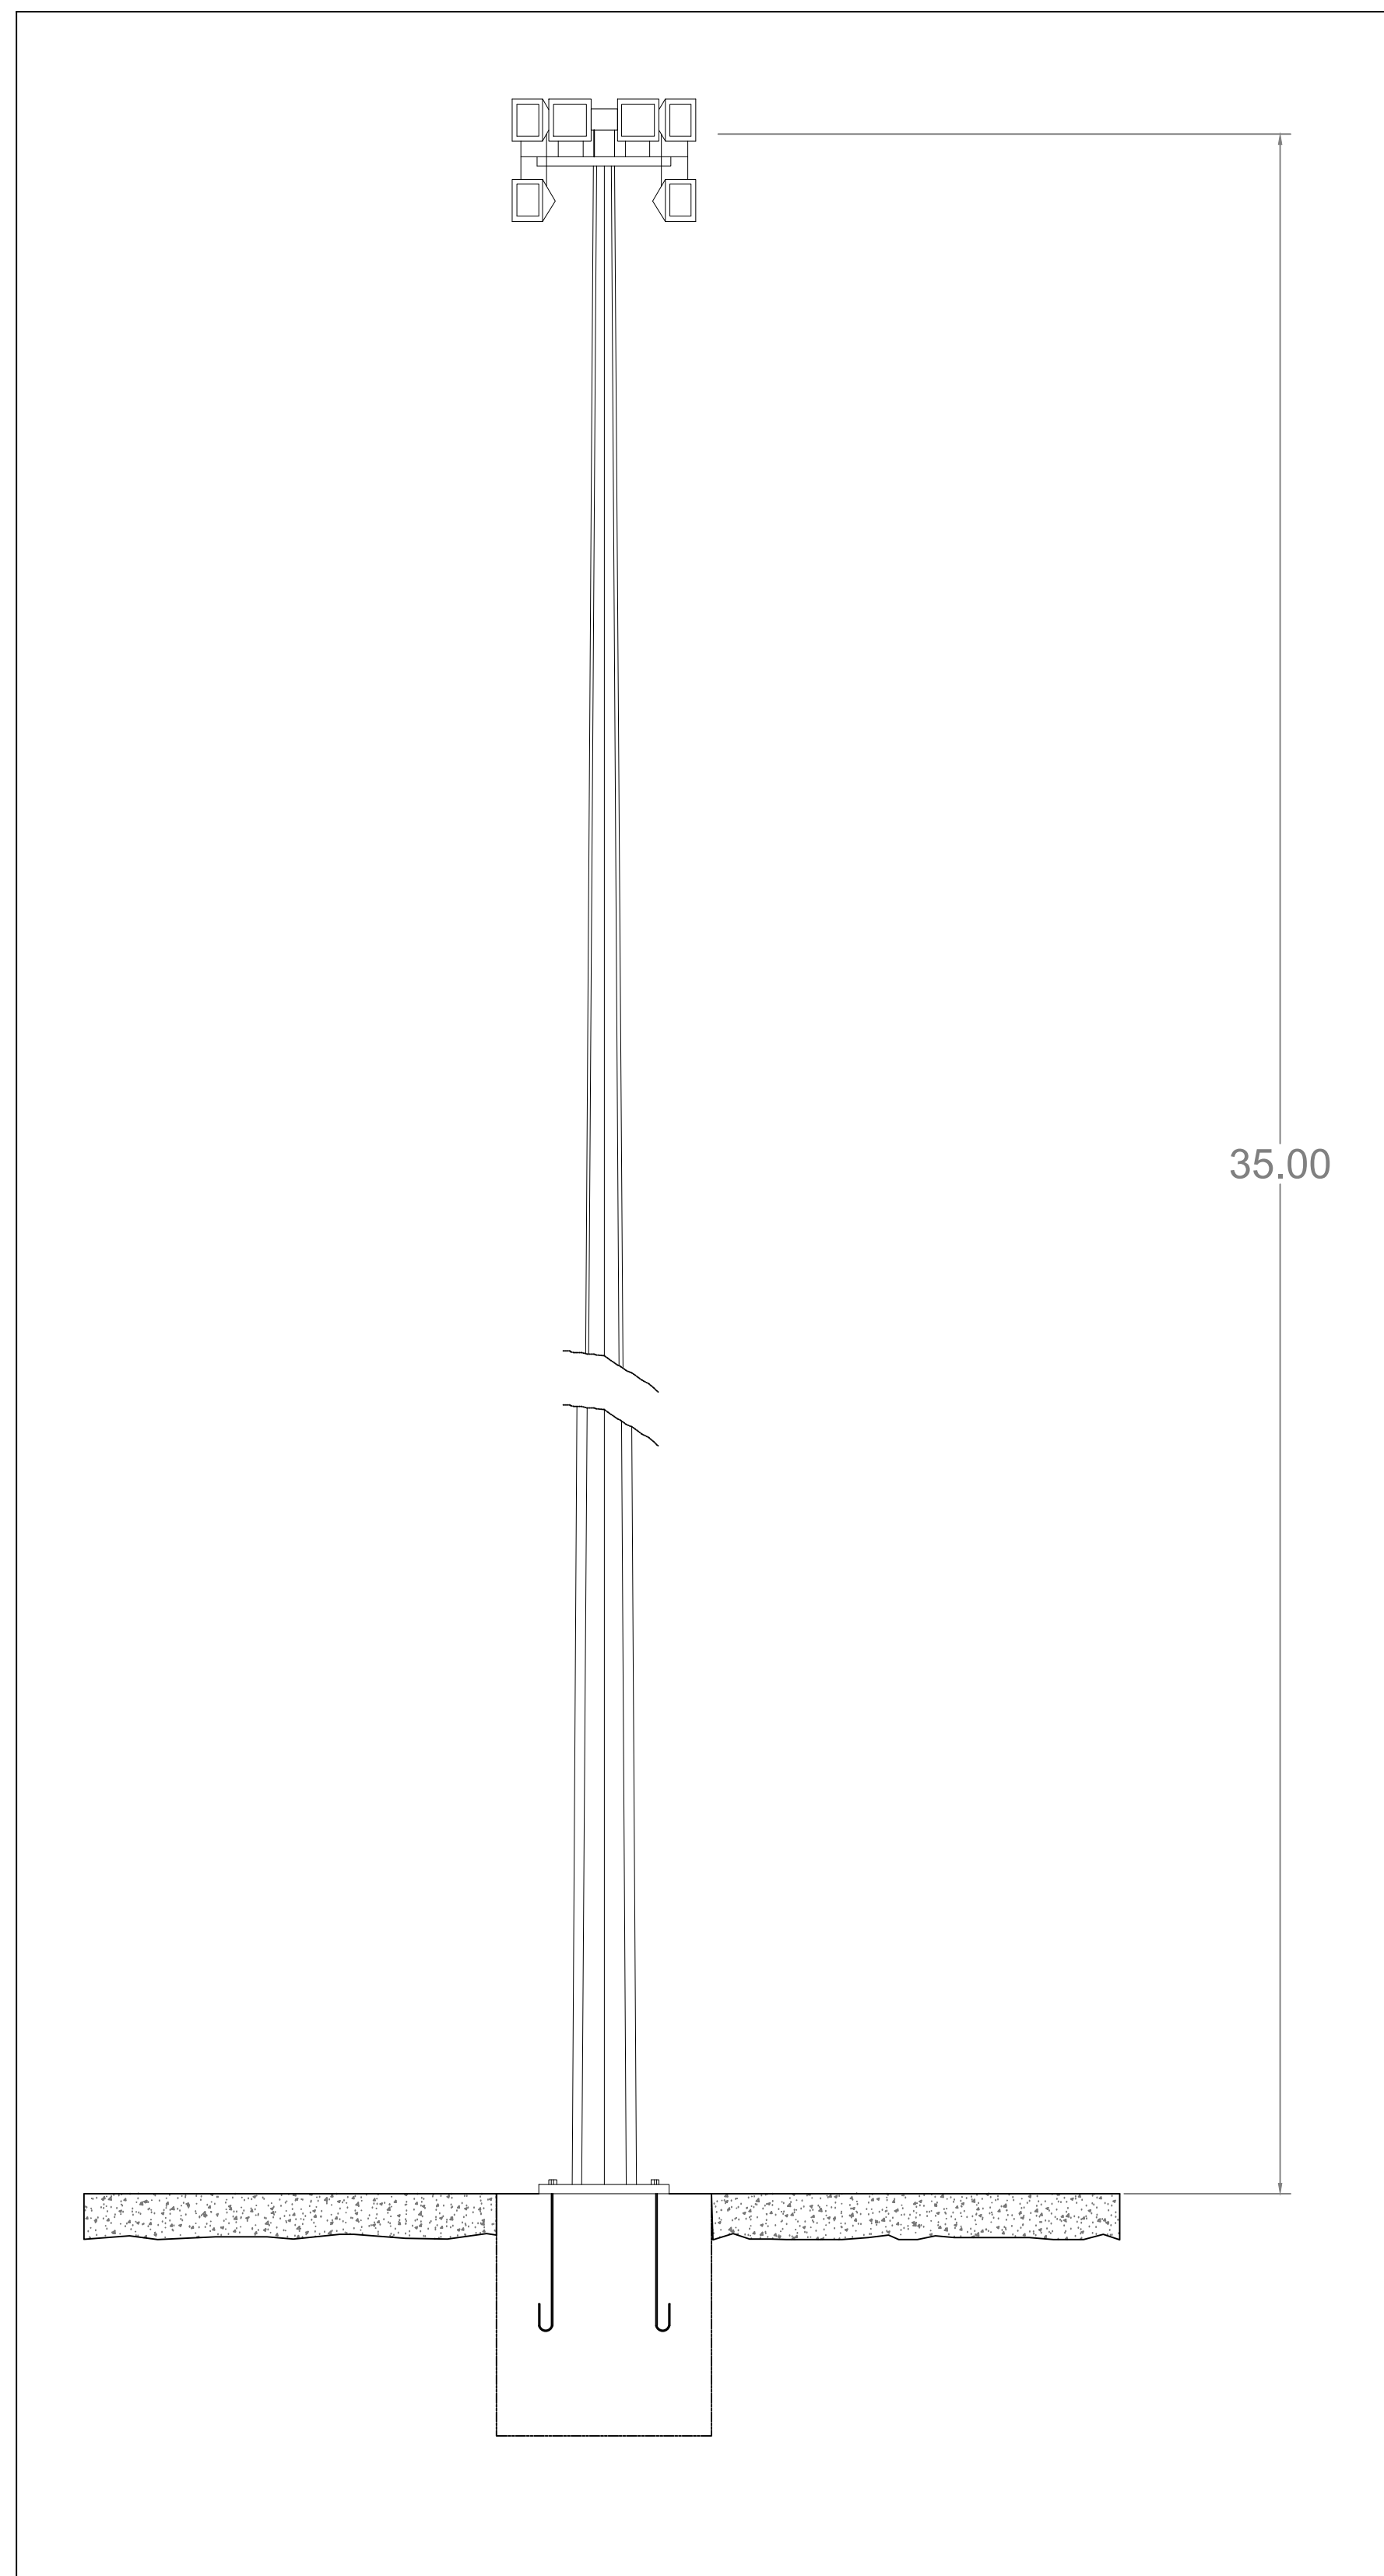


EDIFICIO MAGAZZINO

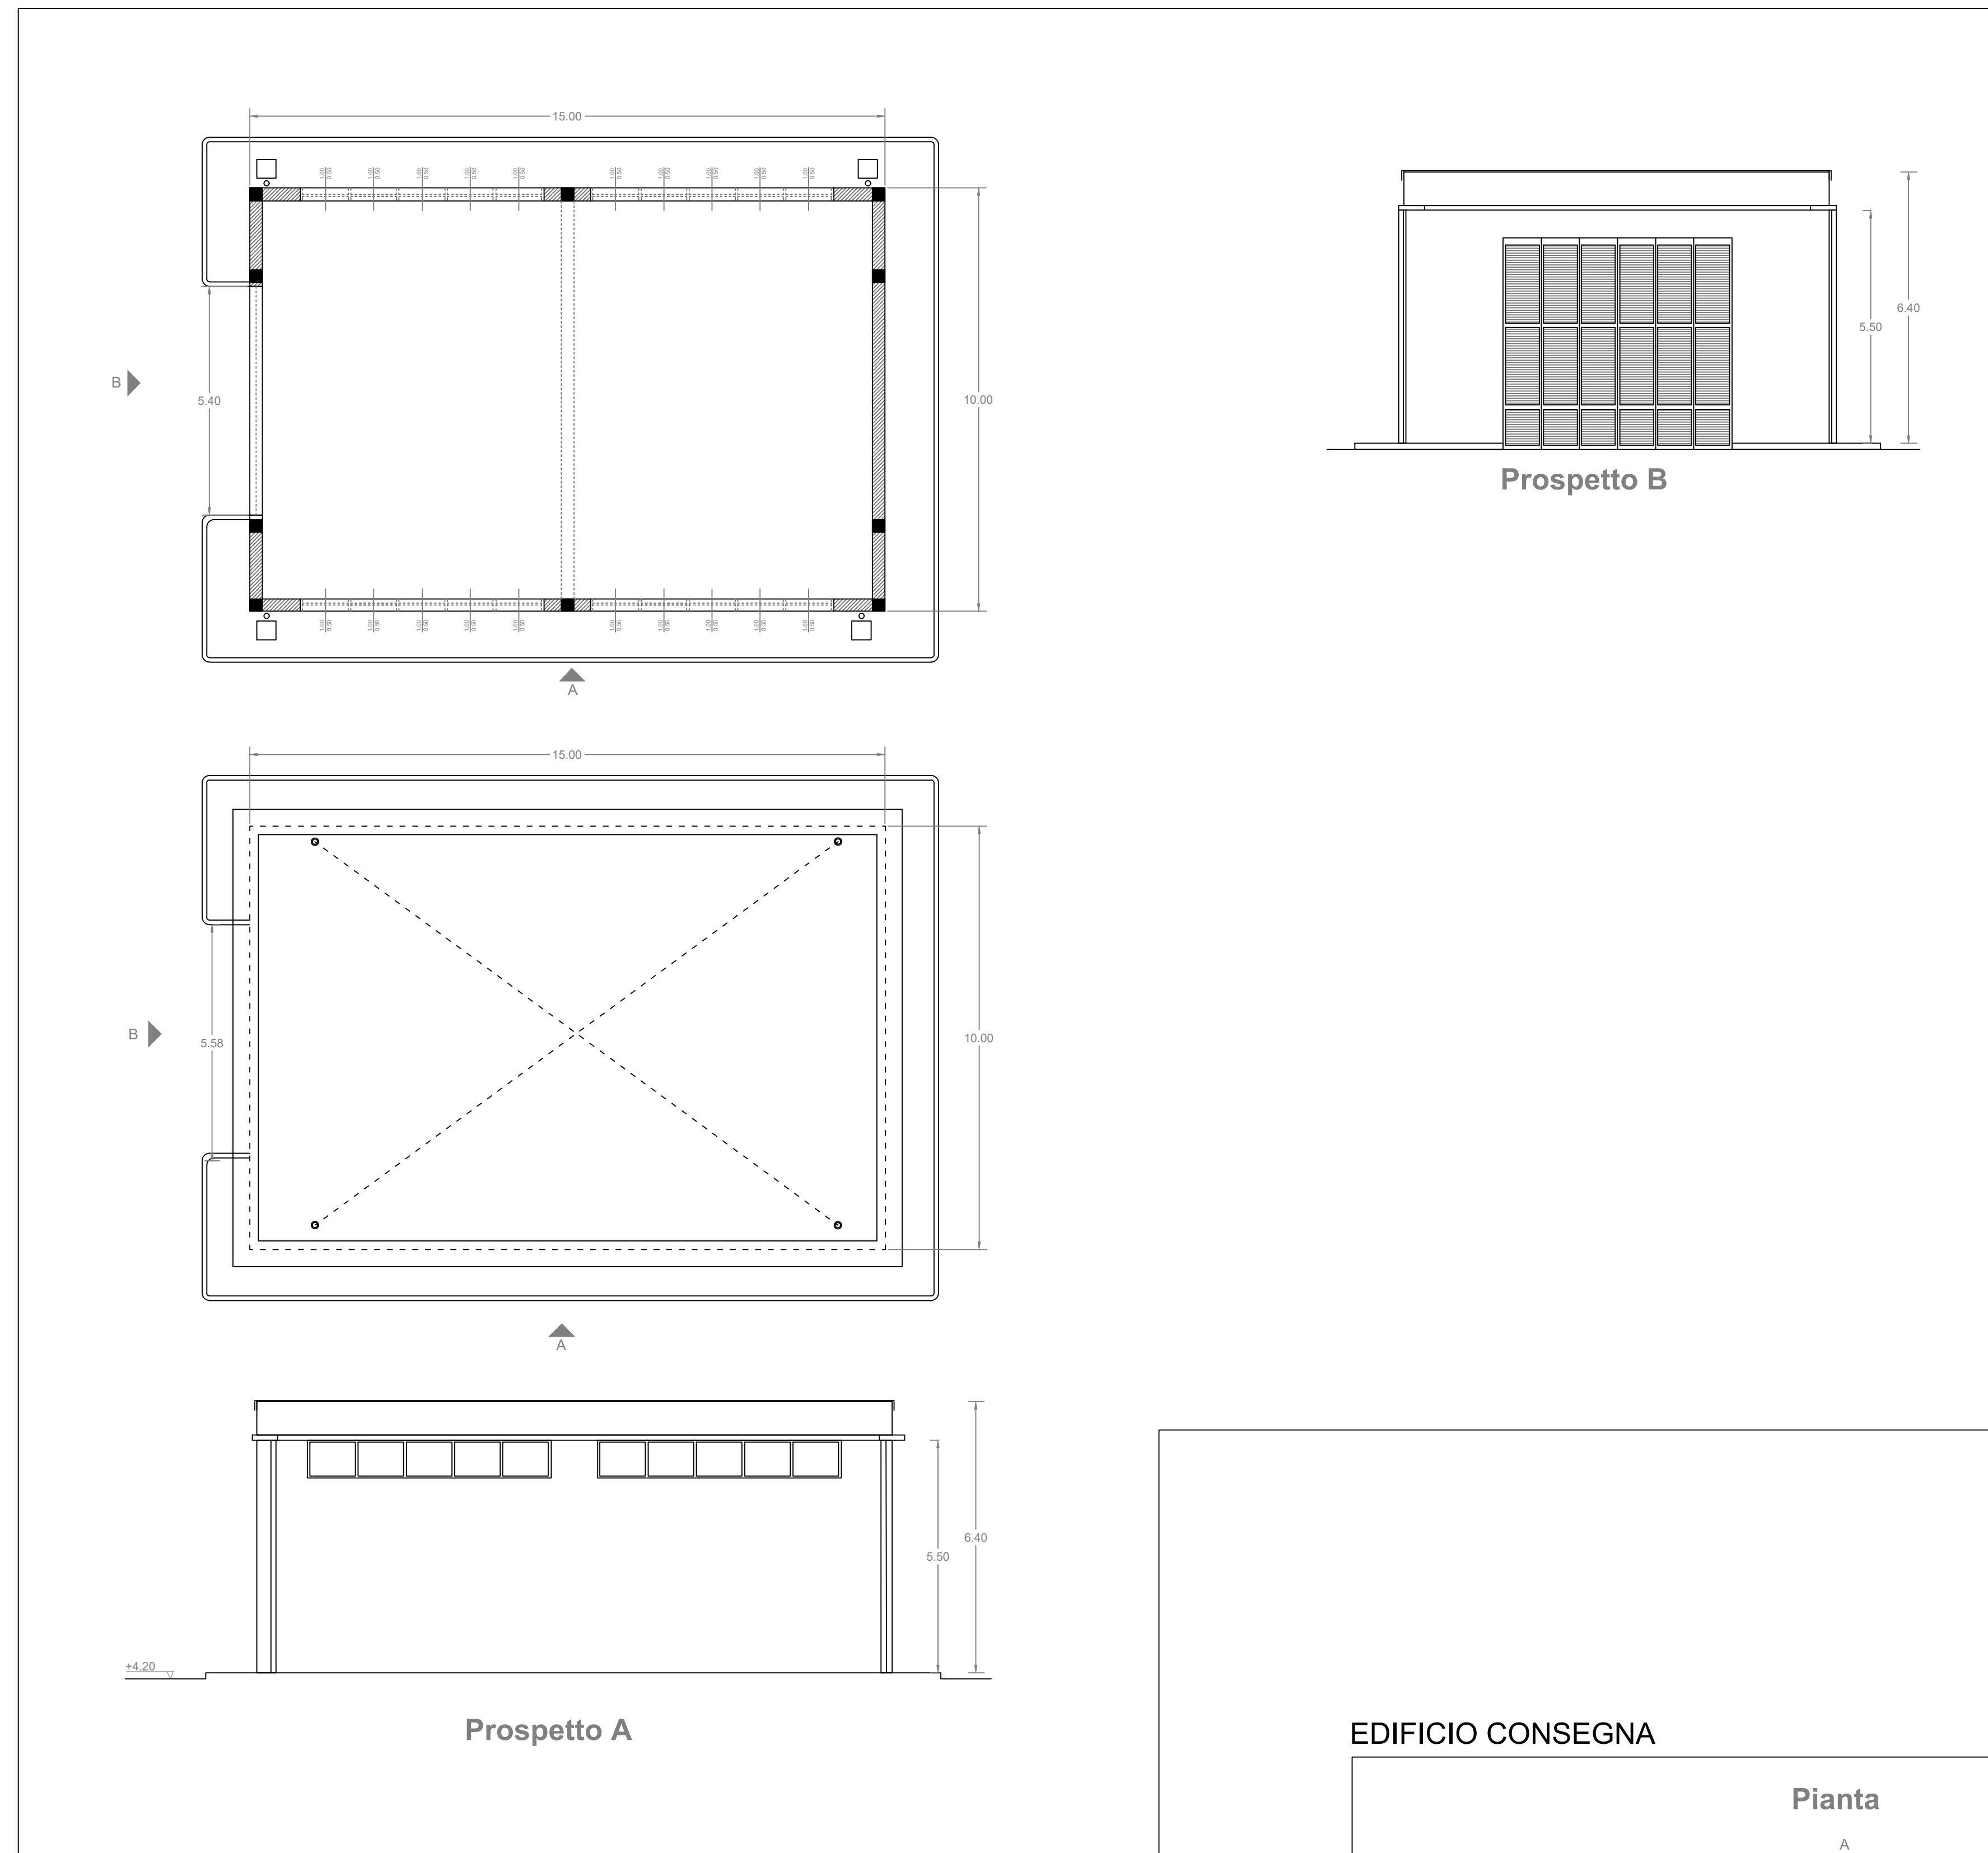


RECINZIONE

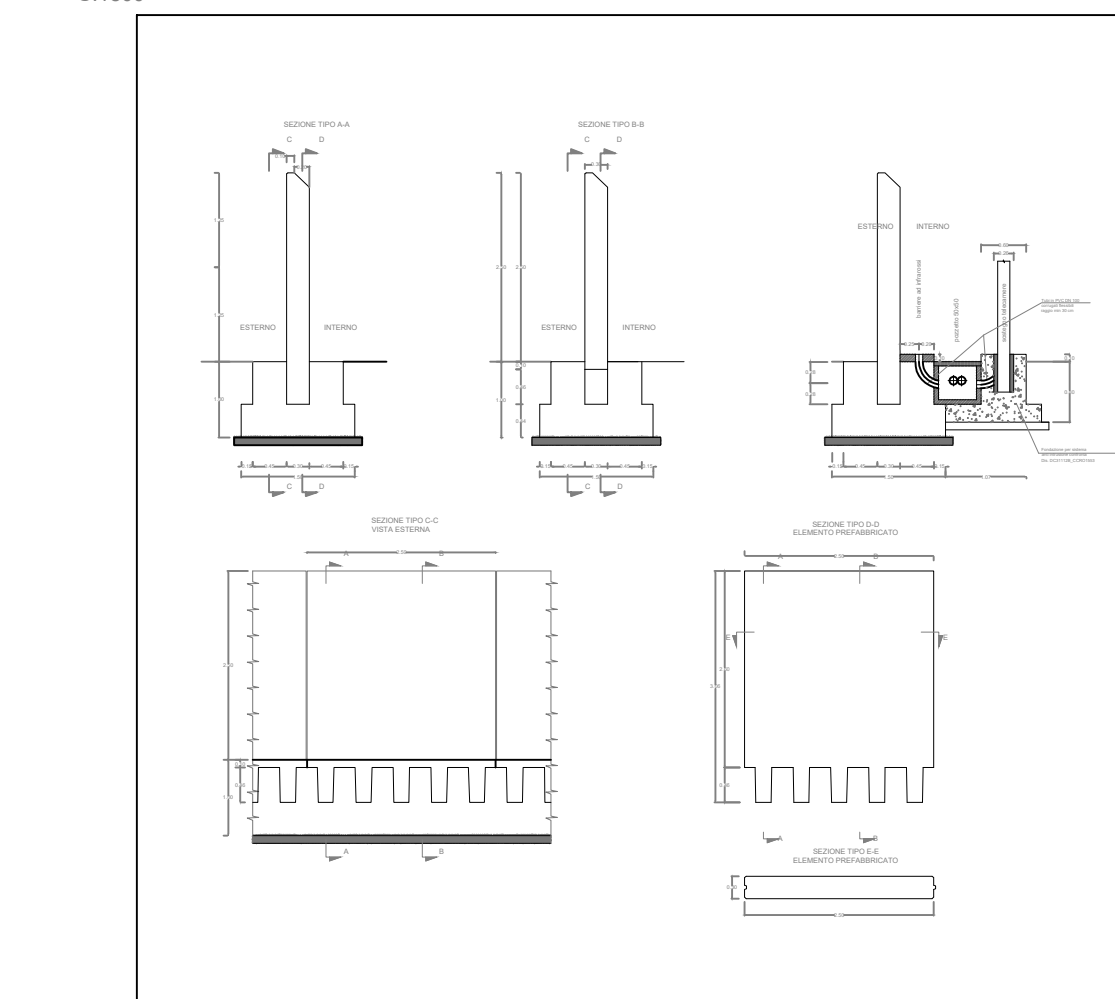


MURO TAGLIAFIAMME

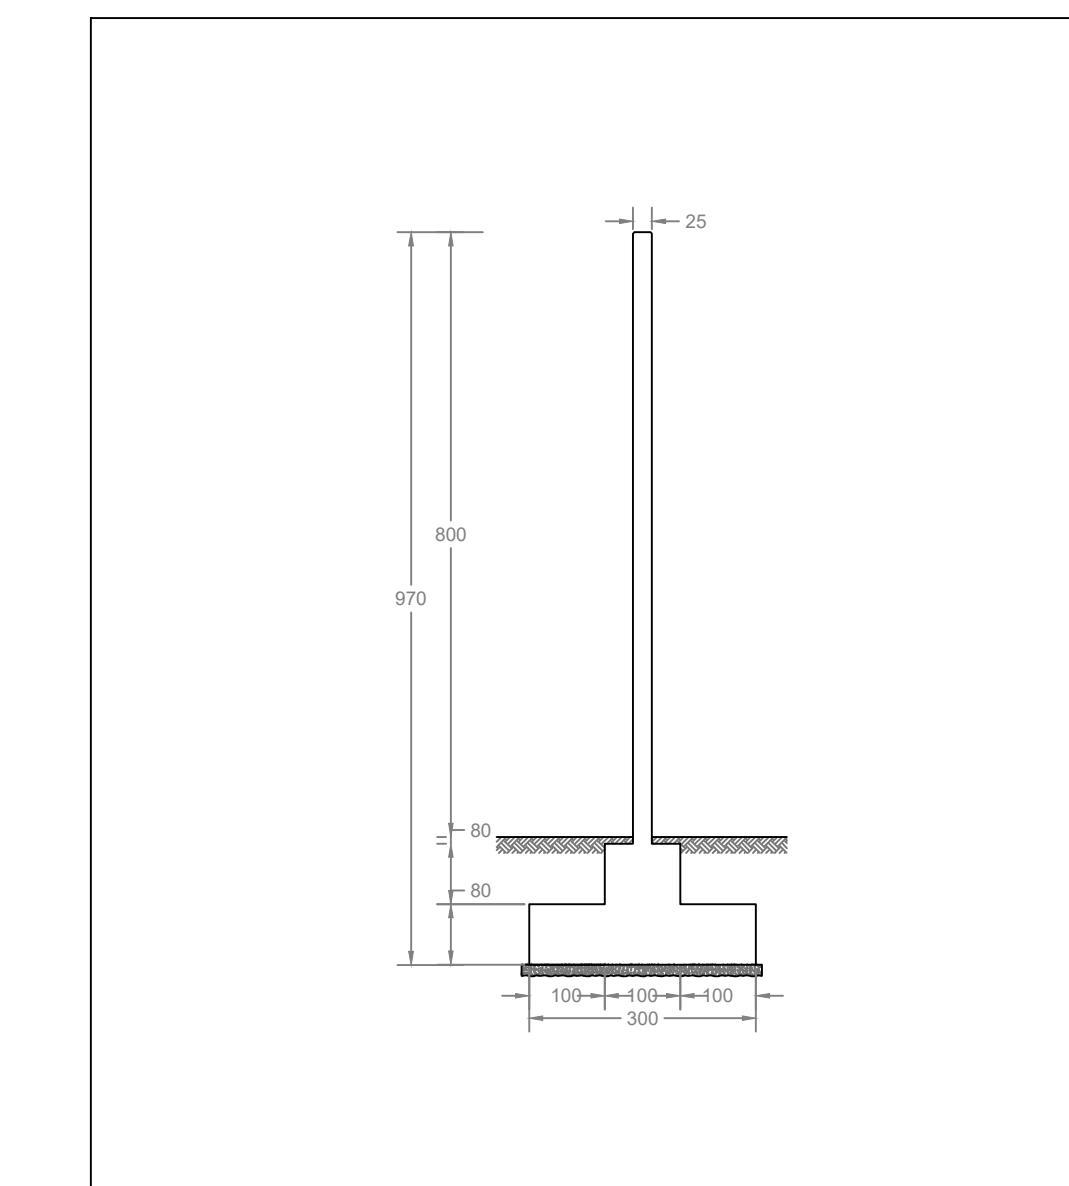


CANCELLO D'INGRESSO

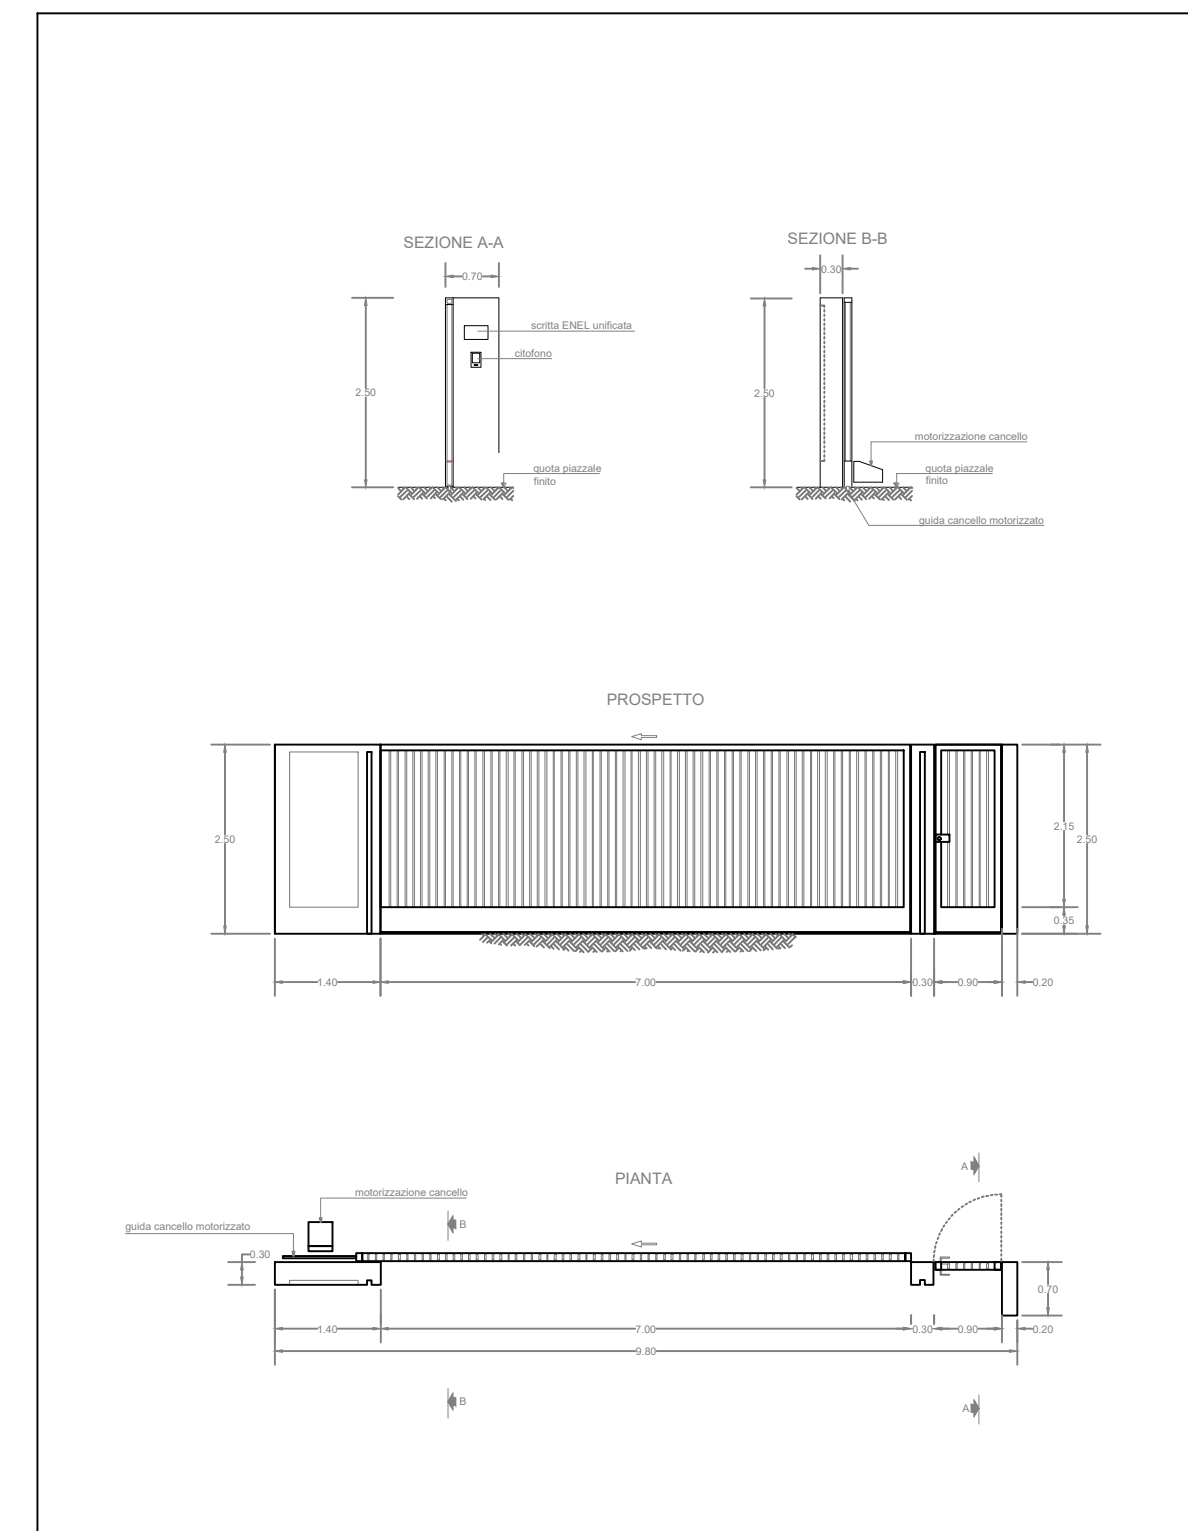


CHIOSCO APPARECCHIATURE ELETTRICHE

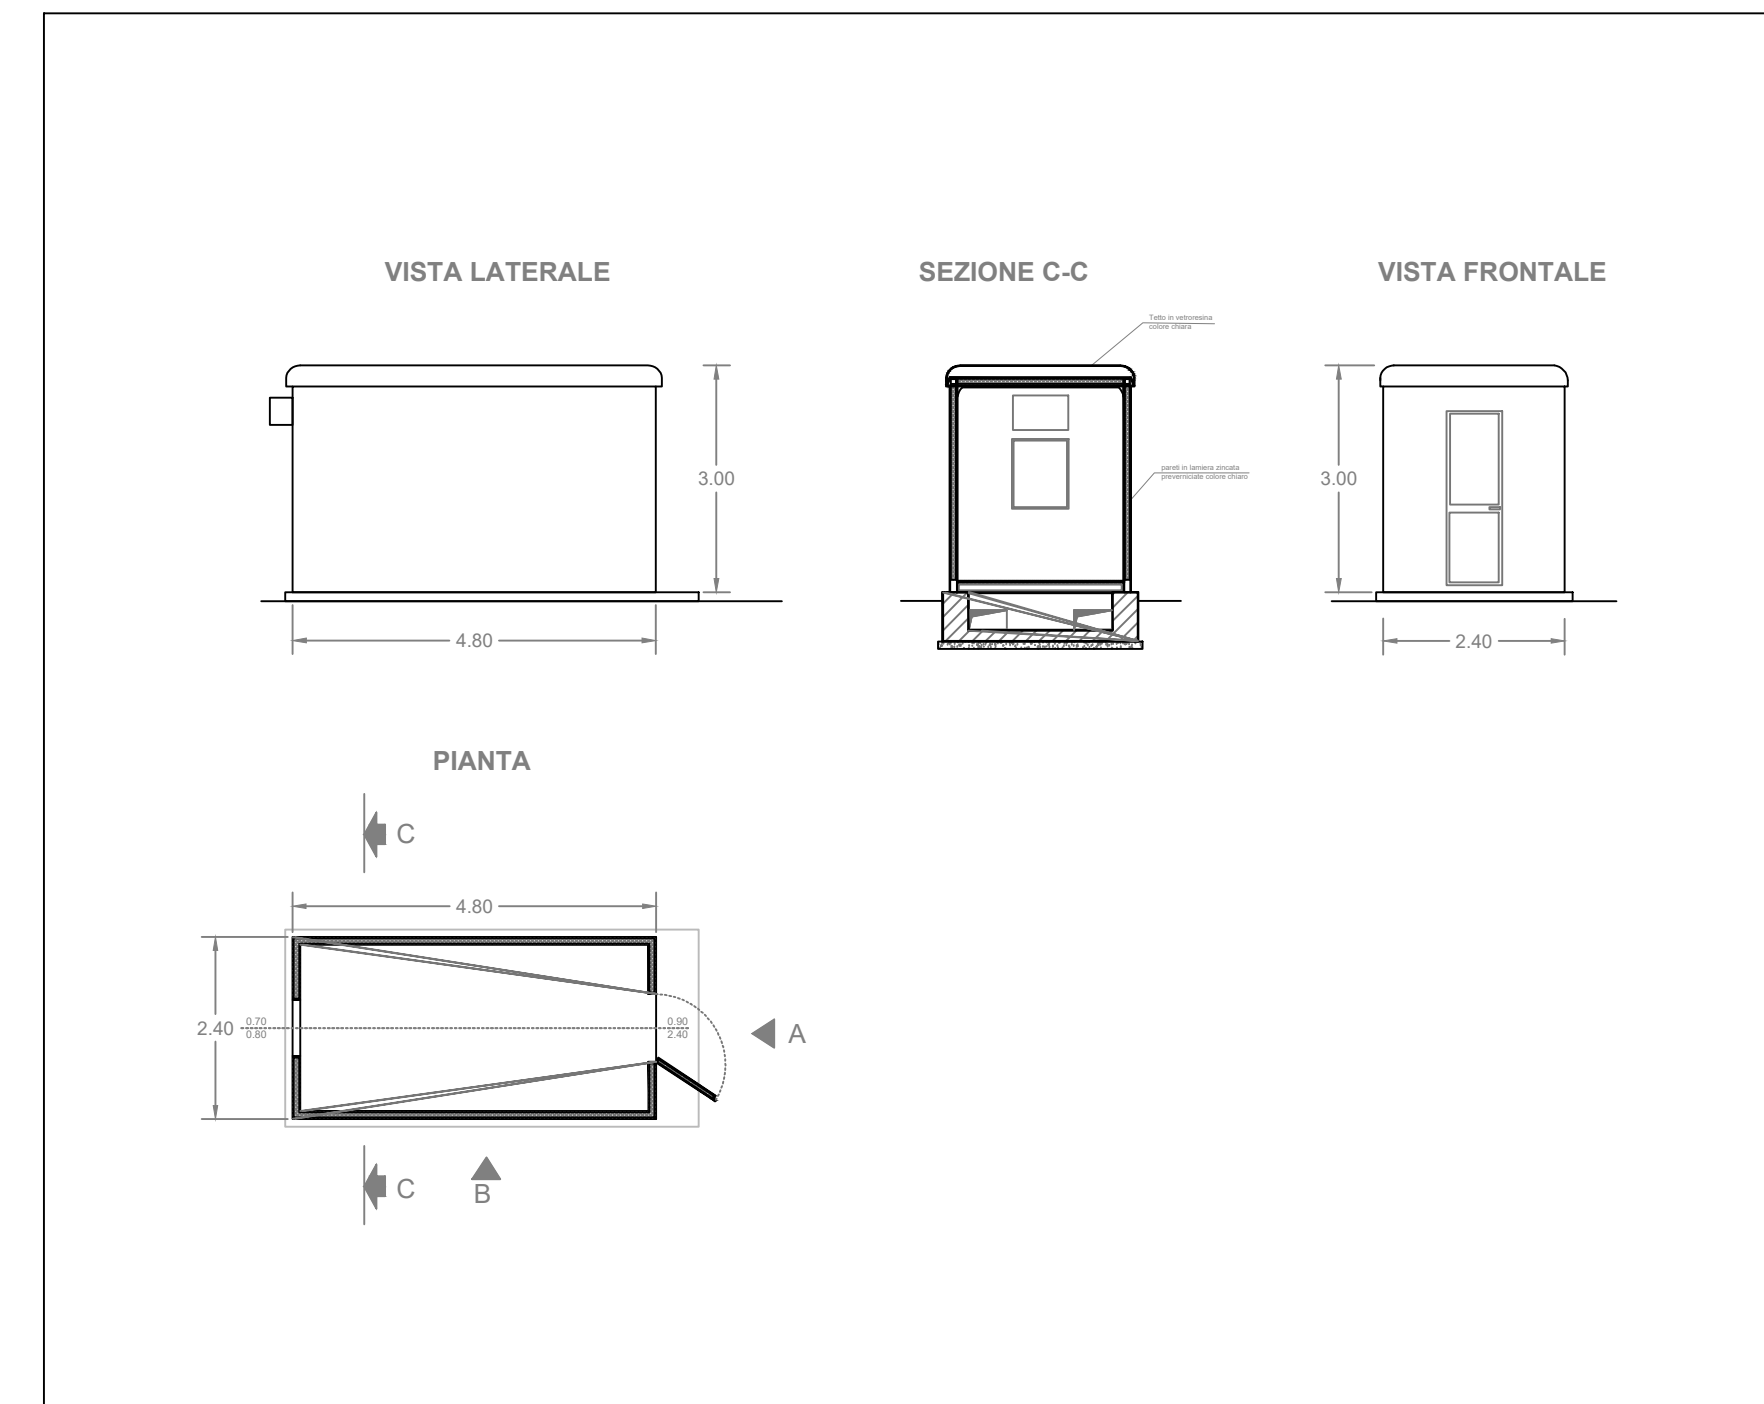

EDIFICIO CONSEGNA

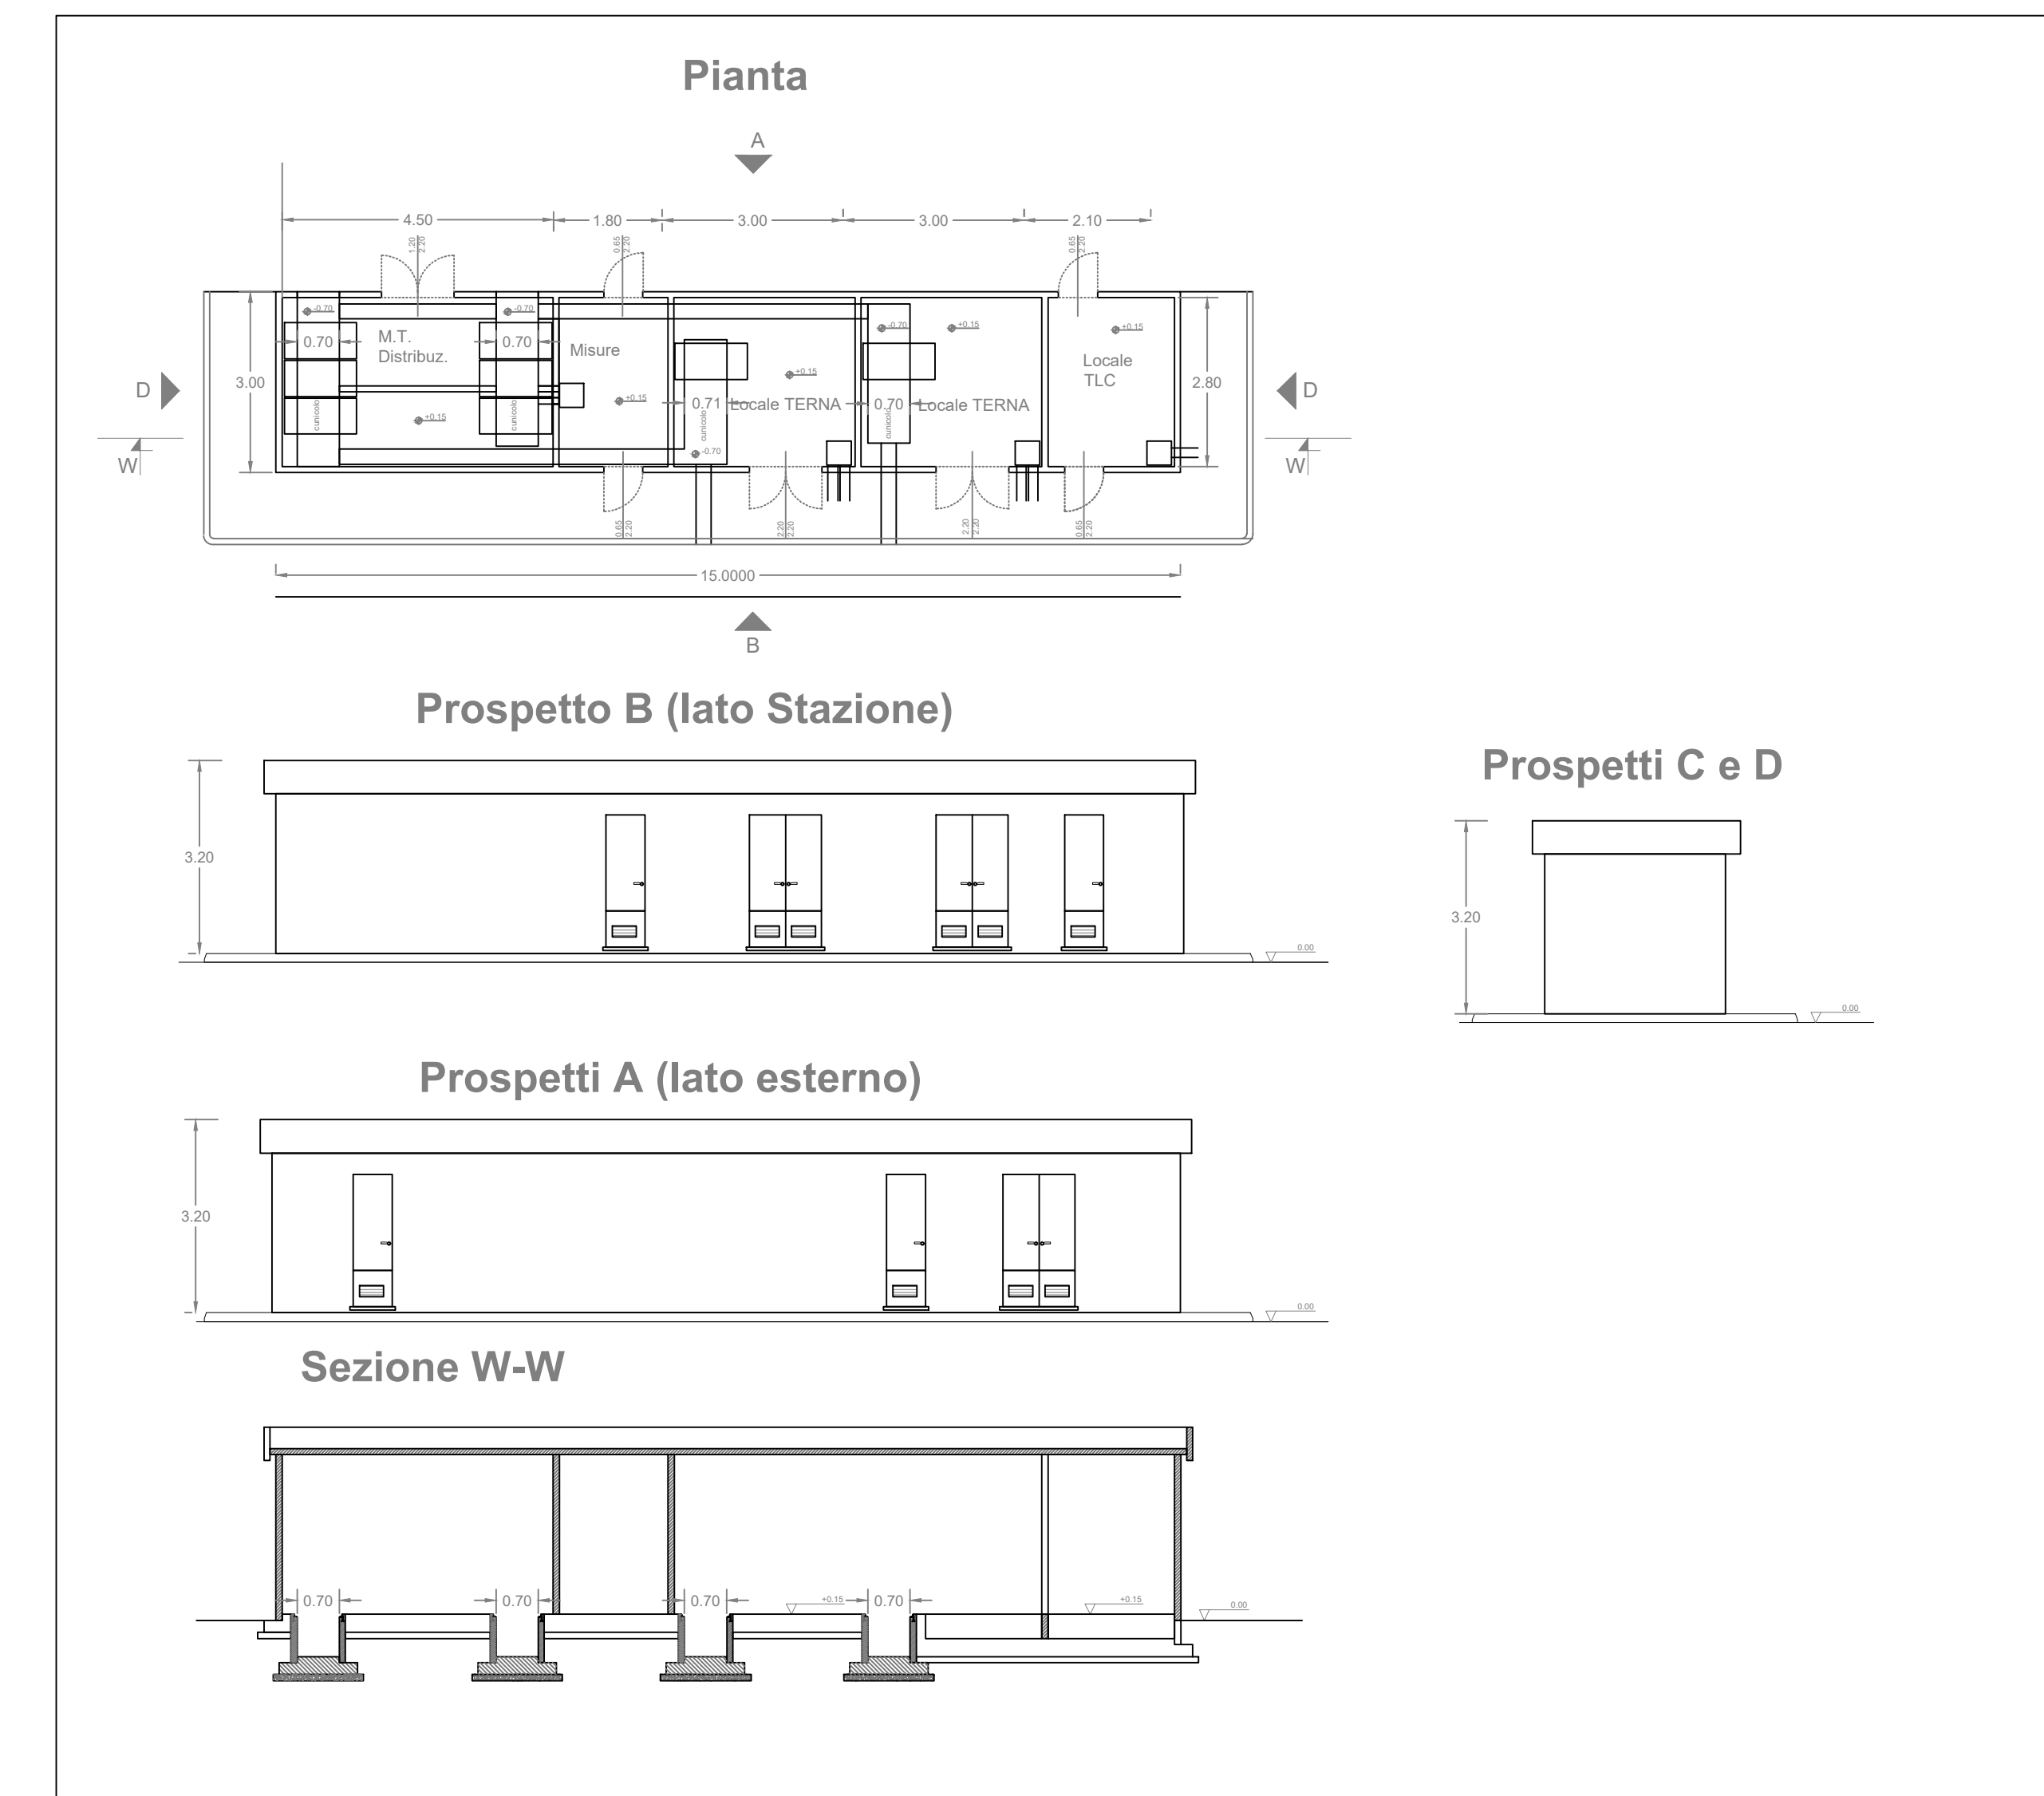

KEYPLAN

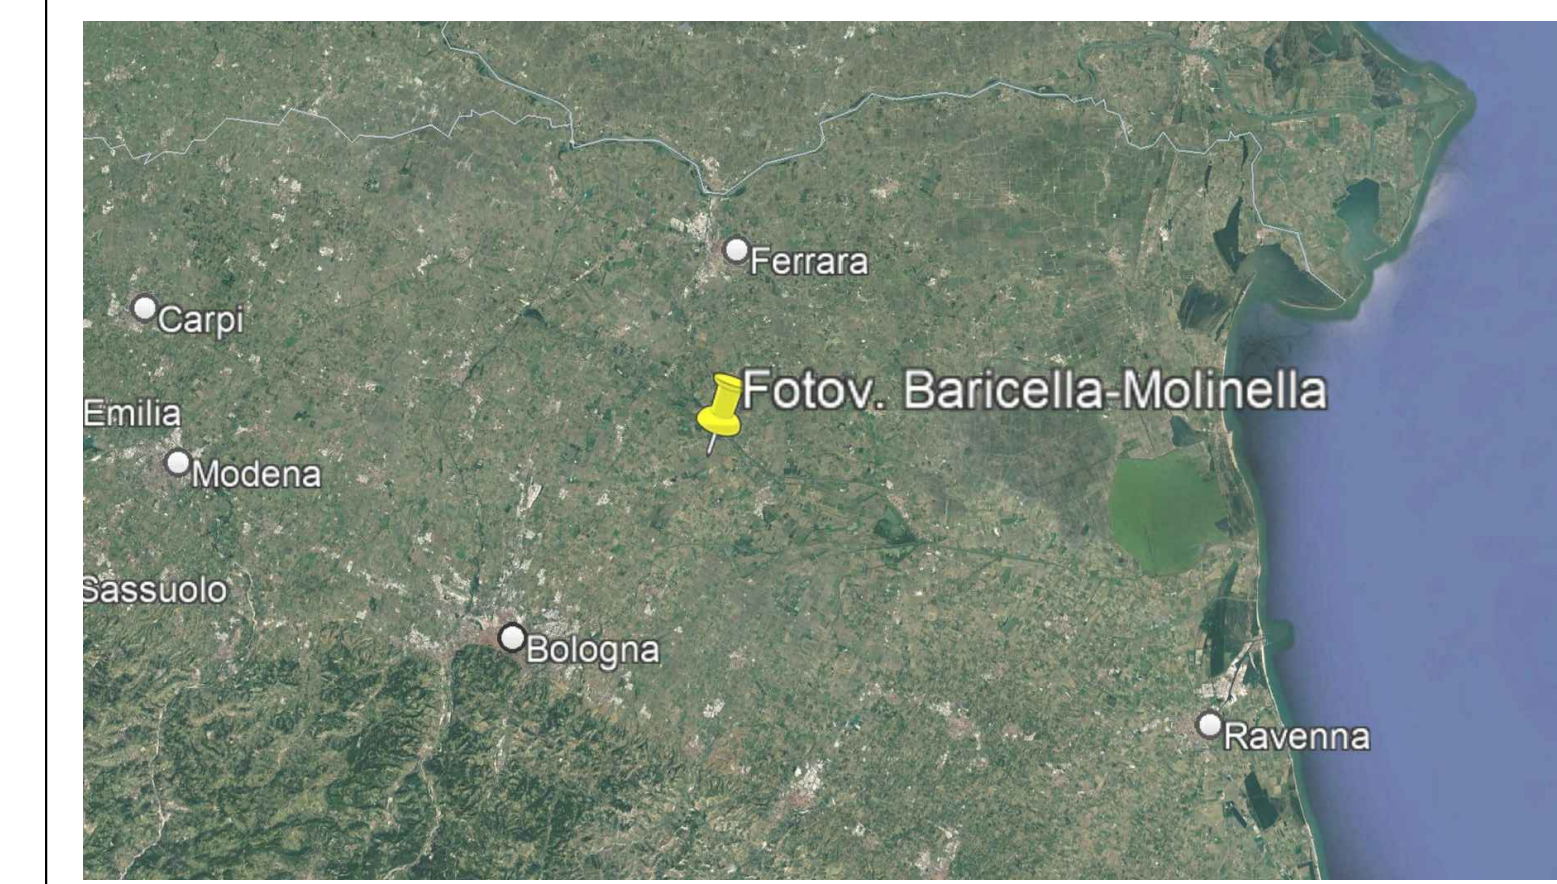

LEGENDA

- Limite Foglio Catastale
- Limite Campo
- Fascia di Rispetto:
 - 6 m da altro impianto fotovoltaico
 - 10 m dal confine non edificato
 - 30 m dal tracciato ferroviario
- Campo Fotovoltaico
- Cavidotto Connessione MT 30 kV
- SE ENEL-Distribuzione
- Stazione Utente



IMPIANTO FOTOVOLTAICO EG MIRTO E OPERE CONNESSE

POTENZA IMPIANTO 56 MWp - COMUNE DI BARICELLA E MOLINELLA (BO)

Proprietà
EG MIRTO S.R.L.
 VIA DEI PELLEGRINI, 22 - 20122 MILANO (MI) P.IVA: 12084670962 PEC: egmirtospec.it

Progettazione
META STUDIO S.R.L.
 VIA SETTEMBRINI, 1 - 65123 PESCARA (PE) P.IVA: 02164240687 PEC: metastudiopec.it TEL: +390854315000

Coordinamento e Responsabile della Progettazione
ING. DOMENICO MEMME
 VIA L. SETTEMBRINI, 1 - 65123 PESCARA (PE) PEC: memmedomenico@pec.it MAIL: d.memme@studiodomme.it
 TEL: +390854315000 DIRECCT: +390854315000

Collaboratori
ING. LUIGI NARDELLA Progettazione Generale e Strutturale
ING. MAURIZIO ELISIO Progettazione Ambientale e Paesaggistica
DOSS. FIORAVANTE VERI Progettazione Elettrica

Titolo Elaborato
EDIFICIO MAGAZZINO, EDIFICIO CONSEGNA E PARTICOLARI

LIVELLO PROGETTAZIONE	CODICE ELABORATO	FILENAME	FORMATO	DATA	SCALA
Progetto Definitivo	TAV 4.6	TAV_4_Stazioni e Albecco alla Rete Anag AO		06/04/2022	1:100

REVISIONE	DATA	DESCRIZIONE	ESEGUITO	VERIFICATO	APPROVATO

