




PLANIMETRIA DI PROGETTO
SCALA 1:5000

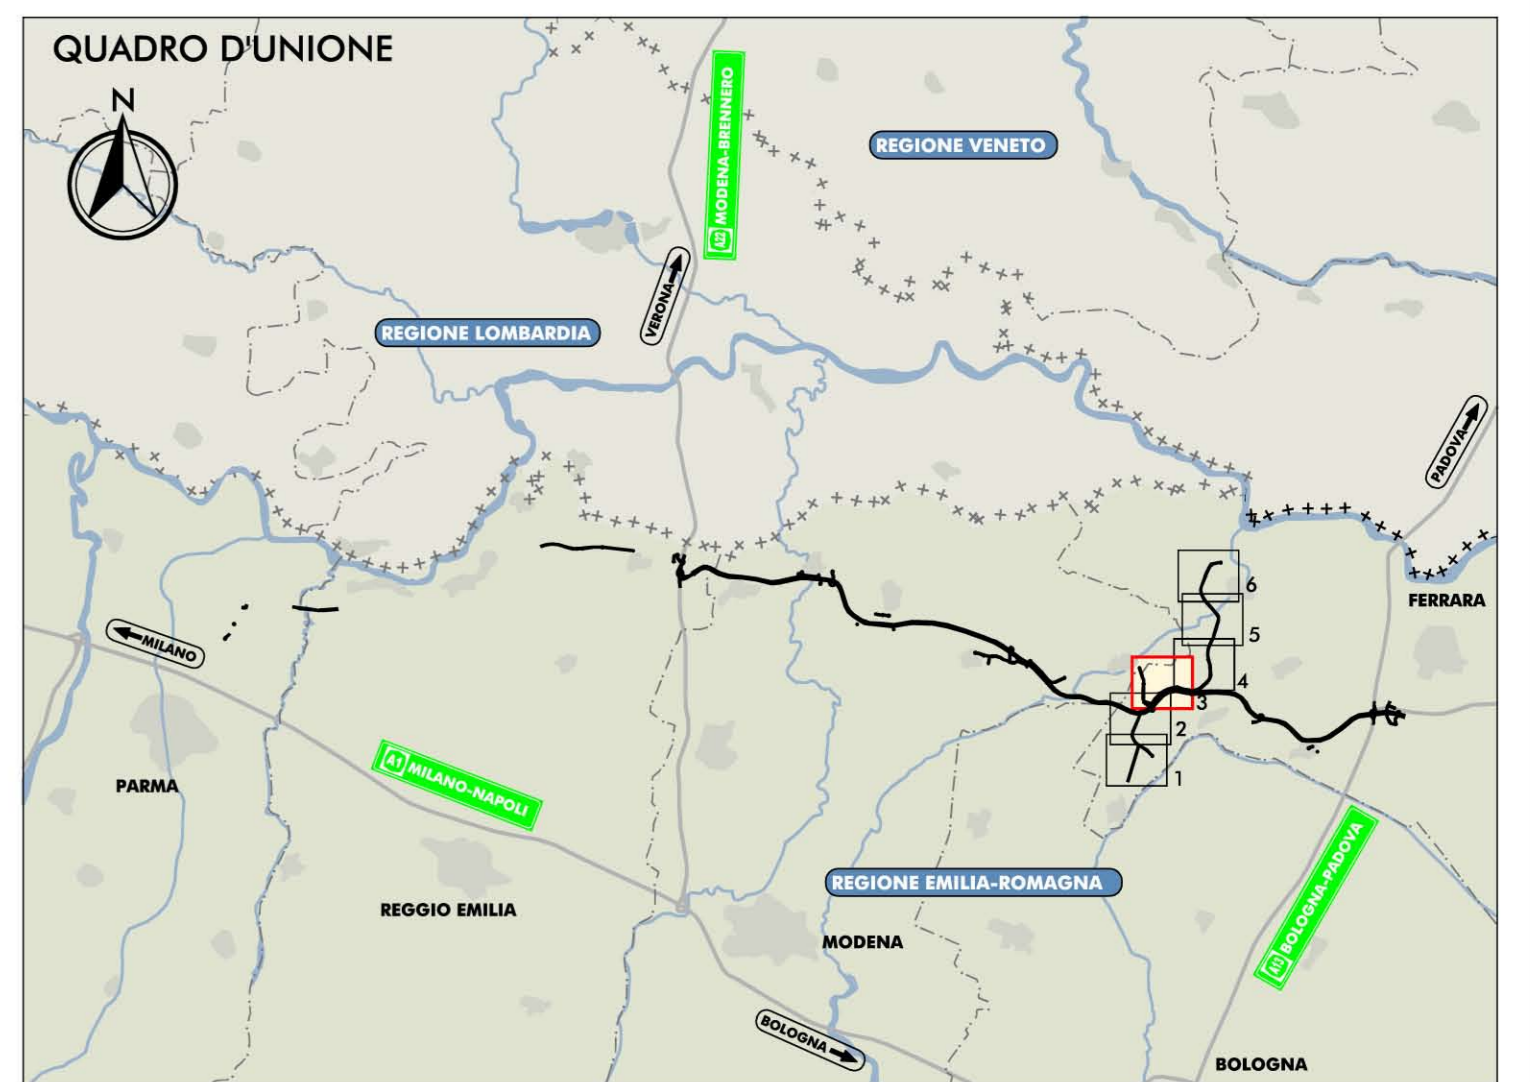

- LEGENDA**
- CONFINI REGIONALI
 - CONFINI COMUNALI
 - CONFINI PROVINCIALI
- PRINCIPALI ELEMENTI E VINCOLI DI INTERESSE STORICO E PAESISTICO-AMBIENTALE**
- EDIFICI VINCOLATI AI SENSI DEL D.LGS 42/2004 E S.M.L. E DI INTERESSE STORICO-TESTIMONIALE*
 - FASCIA DI RISPETTO DEI CORSI D'ACQUA PUBBLICI AI SENSI DEL D.LGS 42/2004 E S.M.L.
 - PISTE CICLABILI ESISTENTI DESUNTE DAGLI STRUMENTI DI PIANIFICAZIONE COMUNALE
 - SISTEMA DELLA "PARTICIPAZIONE AGRARIA DI CENTO"
 - CONFINI AREE "RETE NATURA 2000" (codice cartografico)
 - PERCORSI CICLABILI SU STRADE VOCATE ALLA MOBILITÀ LENTA
- INTERVENTI DI MITIGAZIONE AMBIENTALE E DI INSERIMENTO PAESISTICO**
- INERIMENTI
 - INERIMENTI DELLE SCARPATE AUTOSTRADALI
 - INTERVENTI CON PREVALENTE FUNZIONE NATURALISTICA
 - SIPIE ARBUSTIVA PLURISPECIFICA DI RICONNESSIONE ECOLOGICA
 - SIPIE ARBOREO-ARBUSTIVA DI RICONNESSIONE ECOLOGICA
 - ARBUSSTO PLURISPECIFICO
 - BOSCO PLURISPECIFICO
 - INTERVENTI CON FUNZIONE DI ASSORBIMENTO DI INQUINANTI
 - ARBUSSTO FILTRO
 - INTERVENTI DI DEFRAMMENTAZIONE ECOLOGICA
 - INTERVENTI DI DEFRAMMENTAZIONE ECOLOGICA DELLE AREE INTERCLUSE 150X180 CM
 - INTERVENTI DI DEFRAMMENTAZIONE ECOLOGICA MANUFATTE 120X110 CM
 - INTERVENTI DI RICONNESSIONE ECOLOGICA DELLE AREE INTERCLUSE 150X180 CM
 - INTERVENTI DI RICONNESSIONE ECOLOGICA MANUFATTE 120X110 CM
 - PUNTI DI PERMEABILITÀ FAUNISTICA (PONTICELLI, PONTI E VIADOTTI)
 - INTERVENTI DI MITIGAZIONE ACUSTICA
 - PROTEZIONE ANTIFONICA BIDIMENSIONALE
 - INTERVENTI DI COMPENSAZIONE AMBIENTALE
 - INTERVENTI DI COMPENSAZIONE AGRO-AMBIENTALE
 - FASCE TAMPONE LONGITUDINALI
 - FASCE TAMPONE TRASVERSALI
 - INTERVENTI DI COMPENSAZIONE ECOLOGICO-NATURALISTICA
 - FILARE DI RICONNESSIONE ECOLOGICA DEI MACERI
 - ITINERARI CICLOPEDONALI ALL'INTERNO DEI SISTEMI NATURALISTICI PAESAGGISTICI, STORICI E CULTURALI DEL TERRITORIO
 - ITINERARI CICLO-PEDONALI SUL SEDIME DELLE PISTE DI CANTIERE RECUPERATE ALLA MOBILITÀ LENTA
 - ITINERARI CICLO-PEDONALI DI CONNESSIONE CON PERCORSI ESISTENTI
- ELEMENTI INFORMATIVI**
- ELEMENTO INFORMATIVO: PIETRA MILIARE
 - AREA INTEGRATA PER LA SOSTA E LA PERCEZIONE DEL TERRITORIO
 - ELEMENTO INFORMATIVO: PUNTO DI PERCEZIONE SUL TERRITORIO
- PROGETTO PER UN SISTEMA INTEGRATO DI FRUIBILITÀ DEI VALORI DEL TERRITORIO**
- PROPOSTA DI INTEGRAZIONE DELLE RELAZIONI FRA L'INFRASTRUTTURA E OFFERTA IDENTITARIA E AGROAMBIENTALE DEL TERRITORIO NOBIS
 - PROPOSTA PER LA REALIZZAZIONE DEL PARCO INTERCOMUNALE DI CONCORDIA E SAN POSSIDONIO
 - LANDMARKS
 - LE PISTE DEL TERRITORIO
 - AREA DI SERVIZIO DI MIRABONDOLA
 - LE PISTE DEL TERRITORIO
 - AREA DI SERVIZIO DI POGGIO RENAIATO
 - TRATTO CON PERCEZIONE DIRETTA DEL PAESAGGIO
- ELABORATI DI RIFERIMENTO**
- PD_0_000_0000_0_00_00_01_A
PARCO DELLE SPECIE ARBOREO-ARBUSSTIVE ED ERBACEE DI PROGETTO, SEZIONI E SCHEMI ASSOCIATIVI DI IMPIANTO*
PD_0_000_0000_0_00_00_01_A
EDIFICI ROVATI E VINCOLATI, DI INTERESSE STORICO-ARCHITETTONICO E DI PREGO STORICO TESTIMONIALE

"C09"
INTERVENTI LOCALI DI COLLEGAMENTO
VIARIO AL SISTEMA AUTOSTRADALE
Strada di collegamento tra il
tratto "B" della Bondeno-Cento e
la Tangenziale di Finale Emilia

"D05"
VIABILITÀ DI ADDUZIONE
AL SISTEMA AUTOSTRADALE
Raccordo Bondeno-Cento
Autostrada Cispadana
(TRATTO C)

"D04"
VIABILITÀ DI ADDUZIONE
AL SISTEMA AUTOSTRADALE
Raccordo Bondeno-Cento
Autostrada Cispadana
(TRATTO B)

PONTE SUL
CANALE DI CENTO

"S04"
AUTOSTAZIONE
CENTO

CAVALCAVIA
S.P. N.6
BONDENO-CENTO

IL CONCESSIONARIO
ARC
AUTOSTRADA
CISPADANA

IL CONCESSIONARIO
Autosole Regionale
Cassini S.p.A.
A. Bressan
G. Pizzari

**AUTOSTRADA REGIONALE CISPADANA
DAL CASELLO DI REGGIOLO-ROLO SULLA A22
AL CASELLO DI FERRARA SUD SULLA A13**
CODICE C.U.P. E8180800000009

PROGETTO DEFINITIVO

RELAZIONE PAESAGGISTICA
(AI SENSI DEL DPCM 12/12/2005)
VIABILITÀ DI ADDUZIONE AL SISTEMA AUTOSTRADALE
D04-08 (EX 1F) RACCORDO BONDENO-CENTO-AUTOSTRADA CISPADANA

PLANIMETRIA DI PROGETTO E SEZIONI CARATTERISTICHE CON INDICAZIONE
DEGLI INTERVENTI DI INSERIMENTO PAESAGGISTICO E DI MITIGAZIONE AMBIENTALE
TAV. 3/6

RESPONSABILE INTEGRAZIONE
PRESTAZIONI SPECIALISTICHE
Ing. Emilia Salsi
Albo Ing. Regione Emilia n° 945

TECNICO COMPETENTE IN ACUSTICA
Ing. Sergio Beccarelli
Albo Ing. Regione Emilia n° 218

IDENTIFICAZIONE ELABORATO
DATA 17.04.2012
DESCRIZIONE EMISSIONE
FORMISANO BECCARELLI SALSIS
REDAZIONE CONTROLLAZIONE
MAGGIO 2012
SCALA 1:5.000