


- LEGENDA**
- CONFINI REGIONALI
 - CONFINI COMUNALI
 - CONFINI PROVINCIALI
- PRINCIPALI ELEMENTI E VINCOLI DI INTERESSE STORICO E PAESISTICO-AMBIENTALE**
- EDIFICI VINCOLATI AI SENSI DEL D.LGS 42/2004 E S.M.L. E DI INTERESSE STORICO-TESTIMONIALE
 - FASCIA DI RISPETTO DEI CORRI D'ACQUA PUBBLICI AI SENSI DEL D.LGS 42/2004 E S.M.L.
 - PISTE CICLABILI ESISTENTI DESINTE DAI STRUMENTI DI PIANIFICAZIONE COMUNALE
 - SISTEMA DELLA "PARTICIPAZIONE AGRARIA DI CENTRO"
 - CONFINI AREE "RETE NATURA 2000" (Codice cartografico)
 - PERCORSI CICLABILI SU STRADE VOGATE ALLA MOBILITÀ LENTA
- INTERVENTI DI MITIGAZIONE AMBIENTALE E DI INSERIMENTO PAESAGGISTICO**
- INERIMENTI
 - INERIMENTI DELLE SCARPE AUTOSTRADALI
 - INTERVENTI CON PREVALENTE FUNZIONE NATURALISTICA
 - INTERVENTI CON PREVALENTE FUNZIONE PAESAGGISTICA
 - SIERP ARBUSTIVO PLURISPESICO DI RICONNESSIONE ECOLOGICA
 - SIERP ARBUSTIVO PLURISPESICO DI RICONNESSIONE ECOLOGICA
 - SIERP ARBUSTIVO PLURISPESICO DI RICONNESSIONE ECOLOGICA
 - ARBUSSTO PLURISPESICO
 - BOSCO PLURISPESICO
 - INTERVENTI CON FUNZIONE DI ASSORBIMENTO DI INQUINANTI
 - BOSCO FILTRO
 - ARBUSSTO FILTRO
 - INTERVENTI DI DEFRAMMENTAZIONE ECOLOGICA
 - INTERVENTI DI DEFRAMMENTAZIONE ECOLOGICA DELLE AREE INTERCLUSE 150X180 CM
 - INTERVENTI DI DEFRAMMENTAZIONE ECOLOGICA MANUSCRITTE 120X115 CM
 - INTERVENTI DI DEFRAMMENTAZIONE ECOLOGICA DELLE AREE INTERCLUSE 150X180 CM
 - INTERVENTI DI RICONNESSIONE ECOLOGICA MANUSCRITTE 120X115 CM
 - INTERVENTI DI RICONNESSIONE ECOLOGICA MANUSCRITTE 120X115 CM
 - PUNTI DI PERMEABILITÀ FAUNISTICA (PONTICELLI, PONTI E VIADOTTI)
 - INTERVENTI DI MITIGAZIONE ACUSTICA
 - PROTEZIONE ANTIFONICA BIDIMENSIONALE
 - INTERVENTI DI COMPENSAZIONE AMBIENTALE
 - INTERVENTI DI COMPENSAZIONE ECOLOGICO-NATURALISTICA
 - FASCIE TAMPONE LONGITUDINALI
 - FASCIE TAMPONE TRASVERSALI
 - ITINERARI CICLO-PEDONALI ALL'INTERNO DEI SISTEMI NATURALISTICI PAESAGGISTICI, STORICI E CULTURALI DEL TERRITORIO
 - ITINERARI CICLO-PEDONALI SUL SEDIME DELLE PISTE DI CANTIERE RECUPERATE ALLA MOBILITÀ LENTA
 - ITINERARI CICLO-PEDONALI DI CONNESSIONE CON PERCORSI ESISTENTI
 - ELEMENTI INFORMATIVI
 - ELEMENTO INFORMATIVO: PIETRA MILIARE
 - AREA INTEGRATA PER LA SOSTA E LA PERCEZIONE DEL TERRITORIO
 - ELEMENTO INFORMATIVO: PUNTO DI PERCEZIONE SUL TERRITORIO
- PROGETTO PER UN SISTEMA INTEGRATO DI FRUIBILITÀ DEI VALORI DEL TERRITORIO**
- PROPOSTA DI INTEGRAZIONE DELLE RELAZIONI FRA INFRASTRUTTURA E OFFERTA IDENTITARIA E AGROALIMENTARE DEL TERRITORIO NOVESE
 - PROPOSTA PER LA REALIZZAZIONE DEL PARCO INTERCOMUNALE DI CONCORDIA E SAN POSSIDONIO
 - LANDMARKS
 - LE PORTE DEL TERRITORIO
 - AREA DI SERVIZIO DI MIRANDOLA
 - AREA DI SERVIZIO DI POGGIO BENINCO
 - TRATTO CON PERCEZIONE DIRETTA DEL PAESAGGIO
- ELABORATI DI RIFERIMENTO**
- PO, P, DOO, DOOO, S, SP, AS, 01, A
 "MACRO DELLE SPECIE ARBOREE, ARBUSTIVE ED ERBACEE DI PROGETTO, SEZIONI E SCHEMI ASSOCIATIVI DI IMPIANTO"
 PO, S, DOO, DOOO, S, SP, AS, 01, A
 "EDIFICI RILEVANTI E VINCOLATI, DI INTERESSE STORICO-ARCHITETTONICO E DI PREGIO STORICO TESTIMONIALE"

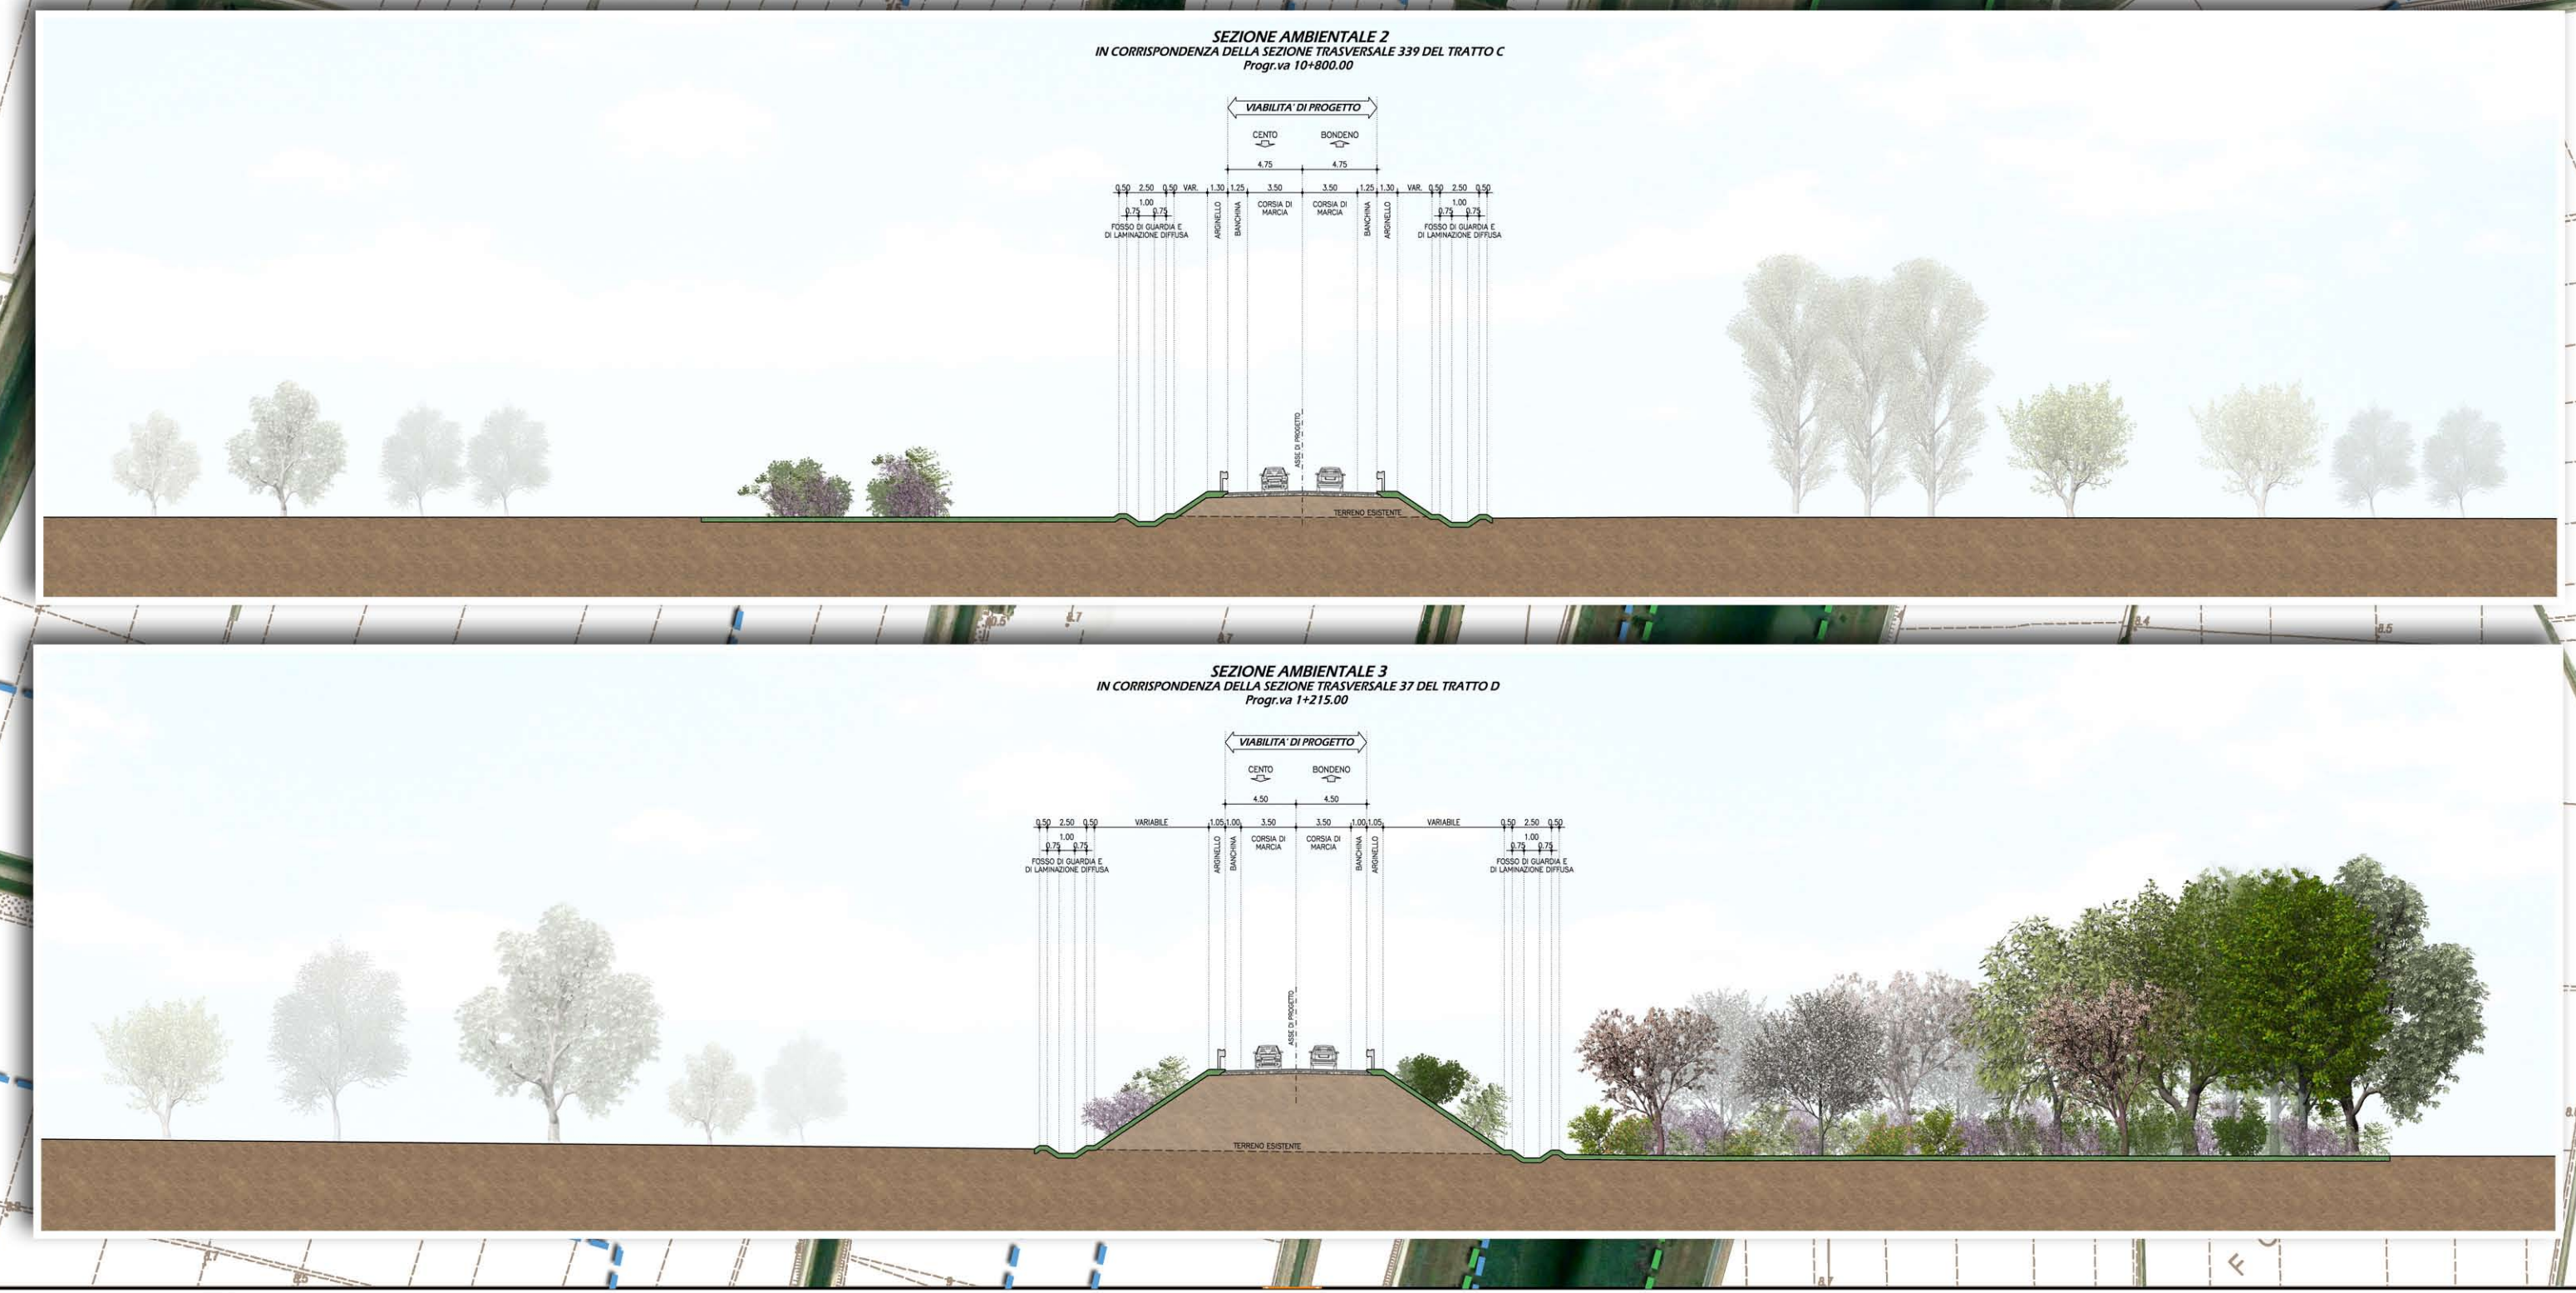

IL CONCESSIONARIO
ARC AUTOSTRADA REGIONALE CISPADANA

IL CONCESSIONARIO
FORMISANO BECCARELLI SALSI

AUTOSTRADA REGIONALE CISPADANA DAL CASELLO DI REGGIOLO-ROLO SULLA A22 AL CASELLO DI FERRARA SUD SULLA A13
 CODICE C.U.P. E8180800060009

PROGETTO DEFINITIVO

RELAZIONE PAESAGGISTICA (AI SENSI DEL DPCM 12/12/2005)
 VIABILITÀ DI ADDUZIONE AL SISTEMA AUTOSTRADALE D04-08 (EX 1FE) RACCORDO BONDENO-CENTO-AUTOSTRADA CISPADANA

PLANIMETRIA DI PROGETTO E SEZIONI CARATTERISTICHE CON INDICAZIONE DEGLI INTERVENTI DI INSERIMENTO PAESAGGISTICO E DI MITIGAZIONE AMBIENTALE
 TAV. 5/6

RESPONSABILE INTEGRAZIONE PRESTAZIONI SPECIALISTICHE
 Ing. Emilio Salsi
 Albo Ing. Regione Emilia n° 945

TECNICO COMPILAZIONE PAESAGGISTICA
 Ing. Emilio Salsi
 Albo Ing. Regione Emilia n° 945

IDENTIFICAZIONE	ELABORATO	DESCRIZIONE	FORMISANO	BECCARELLI SALSI
DATA	DATA	REDAZIONE	CONTROLLATO	
A	17.04.2012	EMISSIONE		
G				
F				
E				
D				
C				
B				

17 MAGGIO 2012
 SCALA 1:5.000