

FOTOMOSAICO 1/4  
scala 1:10.000



"D06"  
VIABILITÀ DI ADDUZIONE  
AL SISTEMA AUTOSTRADALE  
Raccordo Bondeno-Cento  
Autostrada Cispadana  
(TRATTO A2)

"D06"  
VIABILITÀ DI ADDUZIONE  
AL SISTEMA AUTOSTRADALE  
Raccordo Bondeno-Cento-Autostrada  
Cispadana  
(TRATTO A2)

"D07"  
VIABILITÀ DI ADDUZIONE  
AL SISTEMA AUTOSTRADALE  
Raccordo Bondeno-Cento-Autostrada  
Cispadana  
(TRATTO A1)

1  
AMPLIAMENTO PONTE SUL  
CONDOTTO GENERALE

RENAZZO

COMUNE DI S. AGOSTINO

DOSSO

COMUNE DI CENTO

CORPO RENO

PROVINCIA DI FERRARA

FLUME RENO

PROVINCIA DI BOLOGNA

COMUNE DI SAN PIETRO IN CASALE


COMUNE PIEVE DI CENTO



VISTA N° 1 - STATO ATTUALE  
PONTE SUL CONDOTTO GENERALE (1)



VISTA N° 1 SIMULAZIONE DI PROGETTO  
PONTE SUL CONDOTTO GENERALE (1)

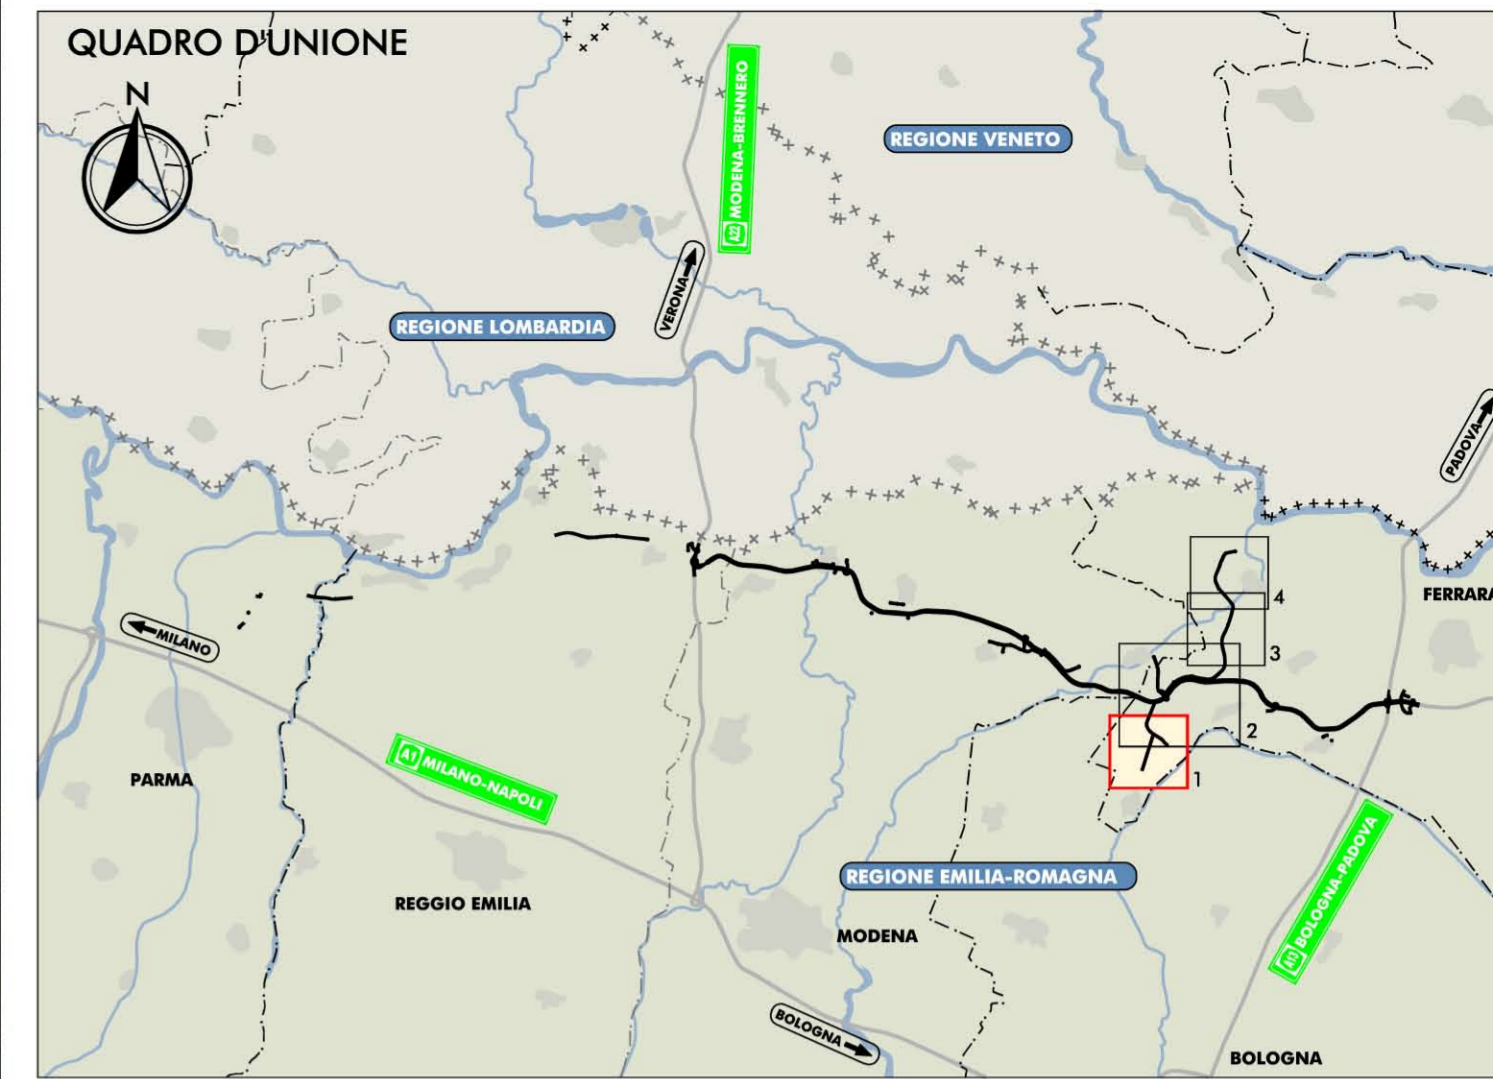

LEGENDA

PUNTO DI VISTA SIMULAZIONE

IL CONCEDENTE  
**Regione Emilia-Romagna**


IL CONCESSIONARIO  
**ARC** AUTOSTRADA REGIONALE CISPADANA

**AUTOSTRADA REGIONALE CISPADANA**  
DAL CASELLO DI REGGIOLO-ROLO SULLA A22  
AL CASELLO DI FERRARA SUD SULLA A13  
CODICE C.U.P. E81B08000060009

**PROGETTO DEFINITIVO**

**RELAZIONE PAESAGGISTICA**  
(AI SENSI DEL DPCM 12/12/2005)  
VIABILITÀ DI ADDUZIONE AL SISTEMA AUTOSTRADALE  
D04-08 (EX 1FE) RACCORDO BONDENO-CENTO-AUTOSTRADA CISPADANA

FOTOMOSAICO E SIMULAZIONE FOTOGRAFICA DI PROGETTO CON INDICAZIONE DEGLI INTERVENTI  
DI INSERIMENTO PAESAGGISTICO E DI MITIGAZIONE AMBIENTALE  
TAV. 1/4

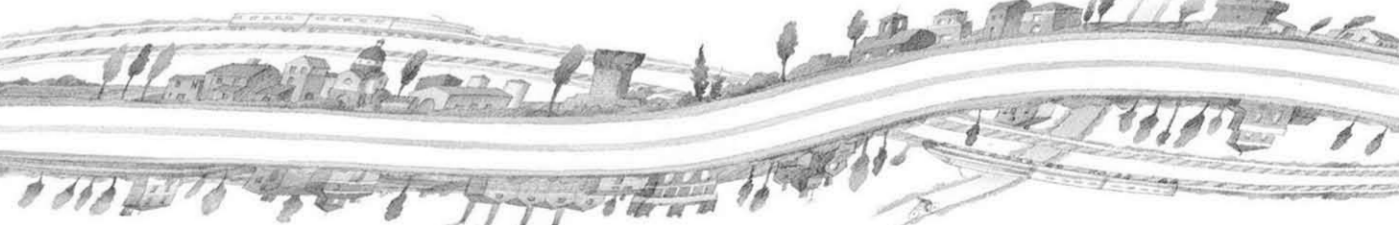

IL PROGETTISTA  
Arch. Sergio Beccarelli  
Cod. 124, Prov. PR n. 377

RESPONSABILE INTEGRAZIONE  
PRESTAZIONI SPECIALISTICHE  
Ing. Emilio Salsi  
Albo Ing. Reggio-Emilia n° 945

IL CONCESSIONARIO  
Autostrada Regionale  
Cispadana S.p.A.  
IL PRESIDENTE  
Cristiano Pattuzzi

TECNICO CONSAULENTE ACUSTICA  
Ing. ...

|                           |            |             |           |                   |                 |
|---------------------------|------------|-------------|-----------|-------------------|-----------------|
| G                         |            |             |           |                   |                 |
| F                         |            |             |           |                   |                 |
| E                         |            |             |           |                   |                 |
| D                         |            |             |           |                   |                 |
| C                         |            |             |           |                   |                 |
| B                         |            |             |           |                   |                 |
| A                         | 17.04.2012 | EMISSIONE   | FORMISANO | BECCARELLI SALSIS |                 |
| REV.                      | DATA       | DESCRIZIONE | REDAZIONE | CONTROLLO         | APPROVAZIONE    |
| IDENTIFICAZIONE ELABORATO |            |             |           |                   |                 |
| NUM. PROJ.                | FOG.       | LITO        | GRUPPO    | CODICE OPERA REG. | TRATTO OPERA    |
| 6868                      | P          | 0           | D00       | D0000             | 0               |
|                           |            |             |           | RP                | FO              |
|                           |            |             |           | 01                | A               |
| DATA: MAGGIO 2012         |            |             |           |                   | SCALA: 1:10.000 |

IL PRESENTE DOCUMENTO NON POTRÀ ESSERE COPRITO, RIPRODOTTO O ALTAMENTE PUBBLICATO, IN TUTTO O IN PARTE, SENZA IL CONSENSO SCritto DEL CONCESSIONARIO. QUALI UTILIZZI NON AUTORIZZATI SARANNO PERSEGUITI A NORMA DI LEGGE.  
THIS DOCUMENT MAY NOT BE COPIED, REPRODUCED OR PUBLISHED, EITHER IN PART OR IN ITS ENTIRETY, WITHOUT THE WRITTEN PERMISSION OF ARCO CONSULTING. UNAUTHORIZED USE WILL BE PROSECUTED BY LAW.