


- LEGENDA**
- Area lorda impianto
 - Fasce di mitigazione
 - Nuova SE 132/136 kV Tema
 - Cabina di raccolta e consegna
 - SET Ferrara nord 380
 - CP Bondeno 132 kV
 - SET "Palatona"
 - SET "Inole Emilia"
 - Cavidotto nuova SE - SE Ferrara nord 380
 - Connessione a 38 kV da impianto a nuova SE
 - Linea da potenziare (SE Finale Emilia - CP Bondeno)
 - Linea esistente (Bondeno - Ferrara Cassana)
 - Linea esistente (Bondeno - Palatona)
 - Raccolto nuova SE - Pliastri (da realizzare)
 - Raccolto nuova SE - CP Bondeno (da realizzare)
 - Ramo CP Bondeno - nuova SE
 - Ramo Finale Emilia (da realizzare)
 - Ramo nuova SE - Ferrara Cassana (sostituzione pari)
 - Ramo Pliastri - nuova SE (da realizzare)
 - Traslazione Finale Emilia-Bondeno (CP Bondeno) (da realizzare)
 - Linea esistente

- Tav. Zonizzazione**
Fonte: Piano Regolatore Comunale di Bondeno (PRG)
- E1 - Zona agricola - art. 61 NTA
 - E2 - Zona agricola - art. 62 NTA
 - E3 - Zona agricola - art. 63 NTA
 - E4 - Zona agricola - art. 64 NTA
 - Zone di tutela caratteri ambientali - art. 68 co. 6) NTA

- Tav. Zonizzazione**
Fonte: Piano Regolatore Comunale di Vigarno Mainarda (PRG)
- E1 - Zona produttive agricole
 - E2 - Zone produttive agricole di interesse paesaggistico-ambientale

- Contenuti del PSC - Tav. 4.1 I Sistemi**
Fonte: Piano Strutturale Comunale di Ferrara (PRG)
- Sottosistema aree agricole di cintura

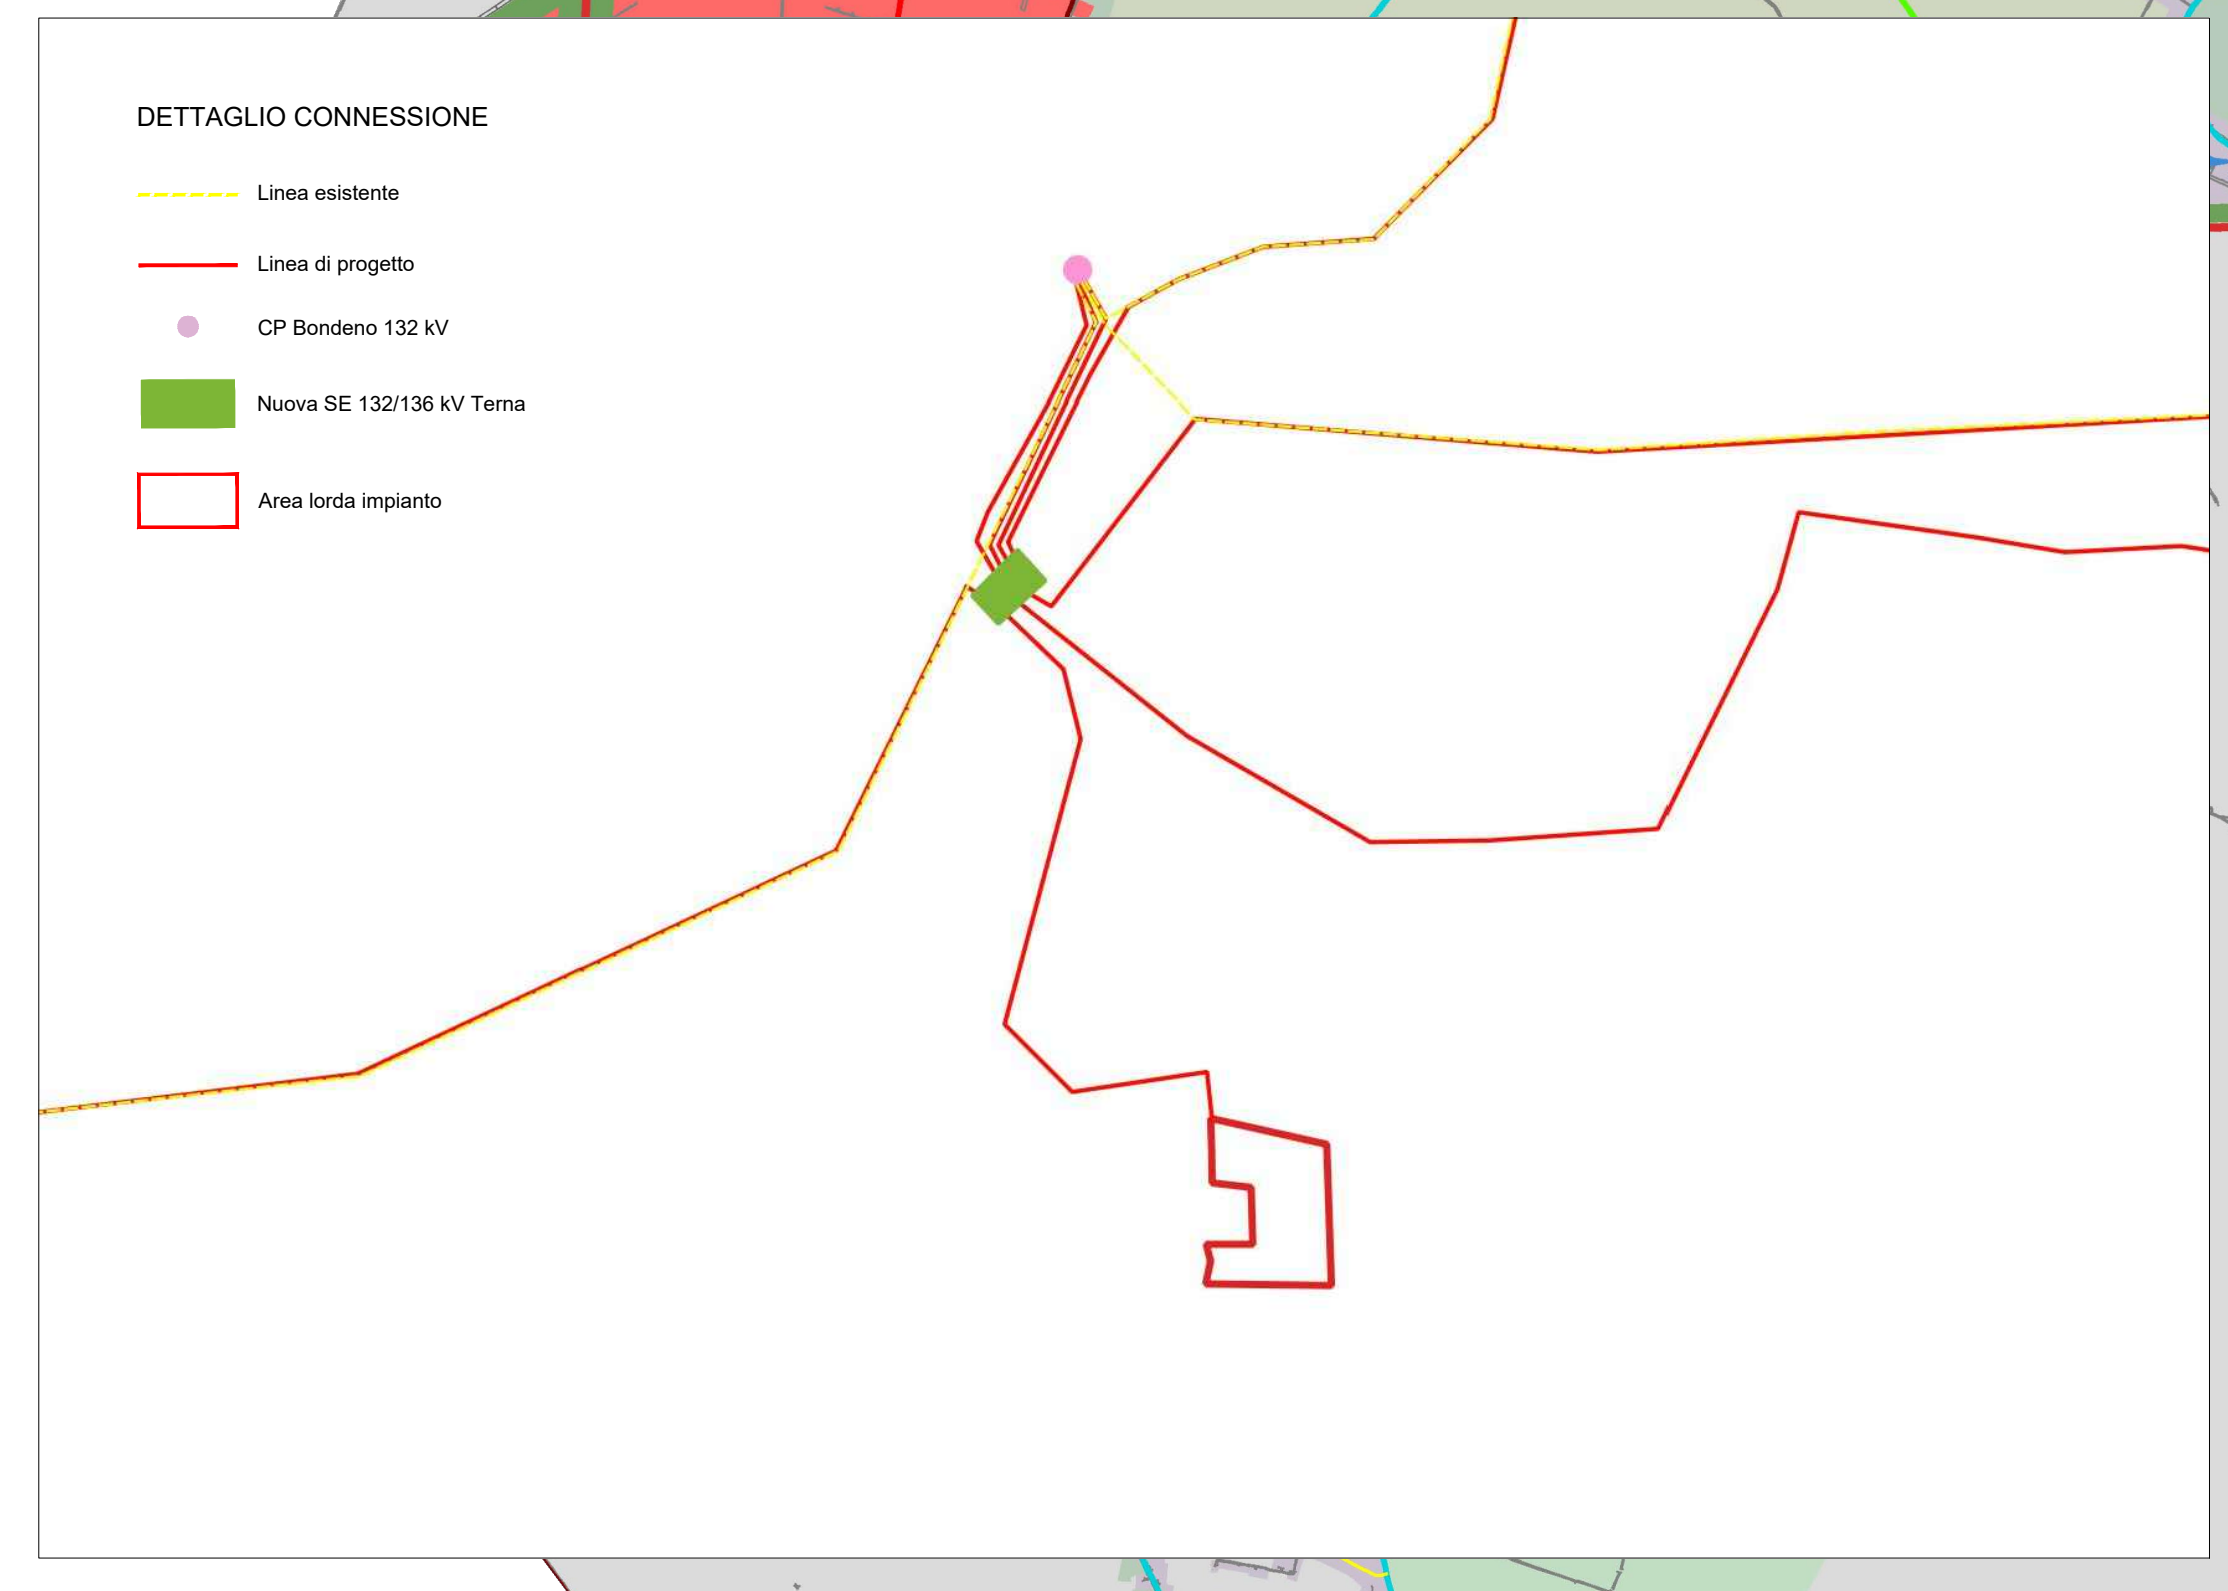

Rev.	Prima Emissione	Descrizione	ELAB.	CC	CC	08/2023
0						

Proprietà: TEP RENEWABLES (BONDENO PV) S.R.L.
 Viale Shakespeare, 71 - 00144 Roma
 P.IVA n. C.F. 16627431006 - REG. IMB - 1666505

Progetto: IMPIANTO FOTOVOLTAICO A TERRA (AGROVOLTACO) COLLEGATO ALLA RTT
 POTENZA NOMINALE 13,76 MW
 POTENZA IN IMMISSIONE 12,4 MW
 Comune di Bondeno (FE)

Progetto: ING. MATTEO BERTONERI iscritto all'Ordine degli Ingegneri della Provincia di Massa Carrara al n. 660 sez. A

Tavola: INQUADRAMENTO PIANO URBANISTICO GENERALE - STRALCIO PRG
 Tav. n°: SA-T01
 Scala: 1:25.000

RF: 21-00058-IT-BONDENO_SA-T01
 È VIETATA LA RIPRODUZIONE DI QUESTO DOCUMENTO SENZA PRECEDENTE AUTORIZZAZIONE SCRITTA DELLA TEP RENEWABLES ITALIA S.R.L.