



VISTA N° 6 - STATO ATTUALE  
PONTE SU CAVO RONDONE PRIMO



VISTA N° 6 - SIMULAZIONE DI PROGETTO  
PONTE SU CAVO RONDONE PRIMO



VISTA N° 4 - STATO ATTUALE  
PONTE SU CAVO PORRETTO




VISTA N° 4 - SIMULAZIONE DI PROGETTO  
PONTE SU CAVO PORRETTO



VISTA N° 5 - STATO ATTUALE  
PONTE SUL COLLETTORE DI BURANA



VISTA N° 5 - SIMULAZIONE DI PROGETTO  
PONTE SUL COLLETTORE DI BURANA

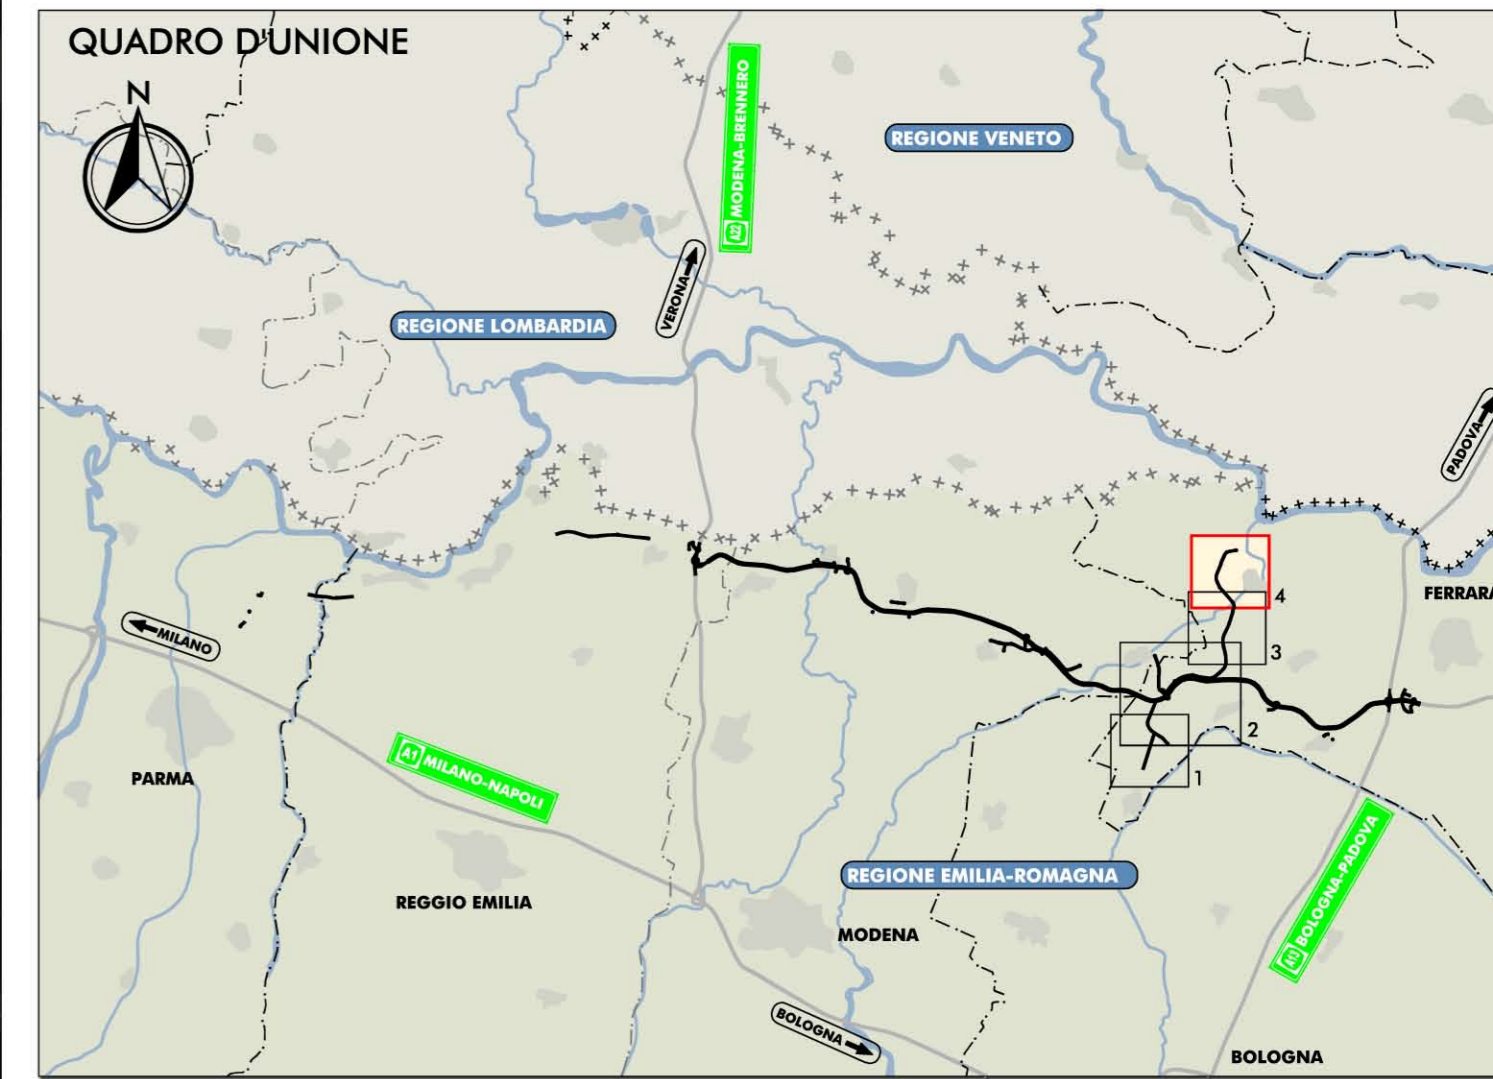

**LEGENDA**

PUNTO DI VISTA SIMULAZIONE

IL CONCEDENTE: Regione Emilia-Romagna

IL CONCESSIONARIO: ARC AUTOSTRADA REGIONALE CISPADANA

**AUTOSTRADA REGIONALE CISPADANA**  
DAL CASELLO DI REGGIOLO-ROLO SULLA A22  
AL CASELLO DI FERRARA SUD SULLA A13  
CODICE C.U.P. E81B0800060009

**PROGETTO DEFINITIVO**

RELAZIONE PAESAGGISTICA  
(AI SENSI DEL DPCM 12/12/2005)  
VIABILITA' DI ADDIZIONE AL SISTEMA AUTOSTRADALE  
D04-08 (EX 1FE) RACCORDO BONDENO-CENTO-AUTOSTRADA CISPADANA

FOTOMOSAICO E SIMULAZIONI FOTOGRAFICHE DI PROGETTO CON INDICAZIONE DEGLI INTERVENTI  
DI INSERIMENTO PAESAGGISTICO E DI MITIGAZIONE AMBIENTALE  
TAV. 4/4



PROGETTISTA: Anselmo Beccarelli, Cod. Prof. PR n. 377

RESPONSABILE INTEGRAZIONE PRESTAZIONI SPECIALISTICHE: Ing. Emilio Salsi, Albo Ing. Reggio Emilia n. 945

IL CONCESSIONARIO: Autostrada Regionale Cispadana S.p.A. IL PRESIDENTE: Cristiano Piatuzzi

TECNICO COMPETENTE IN ACUSTICA: [Stamp]

Stamp: [Stamp]

G					
F					
E					
D					
C					
B					
A	17.04.2012	EMISSIONE	FORMISANO	BECCARELLI SALSIS	
REV.	DATA	DESCRIZIONE	REDAZIONE	CONTROLLO	APPROVAZIONE

IDENTIFICAZIONE ELABORATO										DATA: MAGGIO 2012	
NUM. PROJ.	FASE	LOTTO	GRUPPO	CODICE OPERA REG.	TRATTO OPERA	ANNO	TIPO ELABORATO	PROGRESSIVO	REV.	SCALA:	1:10.000
6871	PD	0	D00	D0000	0	RP	FO	04	A		

IL PRESENTE DOCUMENTO NON POTRA' ESSERE COPIATO, RIPRODOTTO O ALTAMENTE PUBBLICATO, IN TUTTO O IN PARTE, SENZA IL CONSENSO SCRITTO DEL CONCESSIONARIO. QUALSIASI UTILIZZO NON AUTORIZZATO SARANNO PERSECUITO A NORMA DI LEGGE. THIS DOCUMENT MAY NOT BE COPIED, REPRODUCED OR PUBLISHED, EITHER IN PART OR IN ITS ENTIRETY, WITHOUT THE WRITTEN PERMISSION OF ARCSA. UNAUTHORIZED USE WILL BE PROSECUTED BY LAW.