

Regione Basilicata
Provincia di Potenza
Comune di Genzano di Lucania



Planimetria della sistemazione finale del sito
ESO_A.13.a.26

Art.27 bis del d.Lgs 152/2006

Committente

EUROPEAN SOLAR ONE

Strada comunale delle Fonticelle snc – Capannone 3
65015 – Montesilvano (PE)
tel. + 39 0874 67618 - fax + 39 0874 1862021
P. Iva e C.F. 02237430687

Realizzazione ed esercizio di un impianto fotovoltaico a terra
della potenza di 19.99 MWp e delle opere di connessione
Comune di Genzano di Lucania (PZ),
località Masseria Sabella, snc.

Ing. Stefano Felice



Arch. Salvatore Pozzuto



EUROPEAN SOLAR ONE SRL

Strada com. delle Fonticelle snc, cap. nr. 3
65015 Montesilvano (PE)
PEC: europeansolarone@legalmail.it
P.Iva 02237430687



PLANIMETRIA GENERALE IMPIANTO GENZANO 1-2 (PZ)

Coordinate geografiche:
40.871264N, 16.186586E

LAYOUT Sistema fisso 4x8 - 540Wp (n. 1157 vele)
Potenza impianto: 1157x32x540 = 19,99 MWp

LEGENDA


- Limite area oggetto intervento
- Area non utilizzata
- Recinzione area utile
- Viabilità interna
- Ingresso impianto
- Mitigazione perimetrale
- Vele LONGI 540Wp
- Cabine Power Skid
- Cabina di raccolta MT

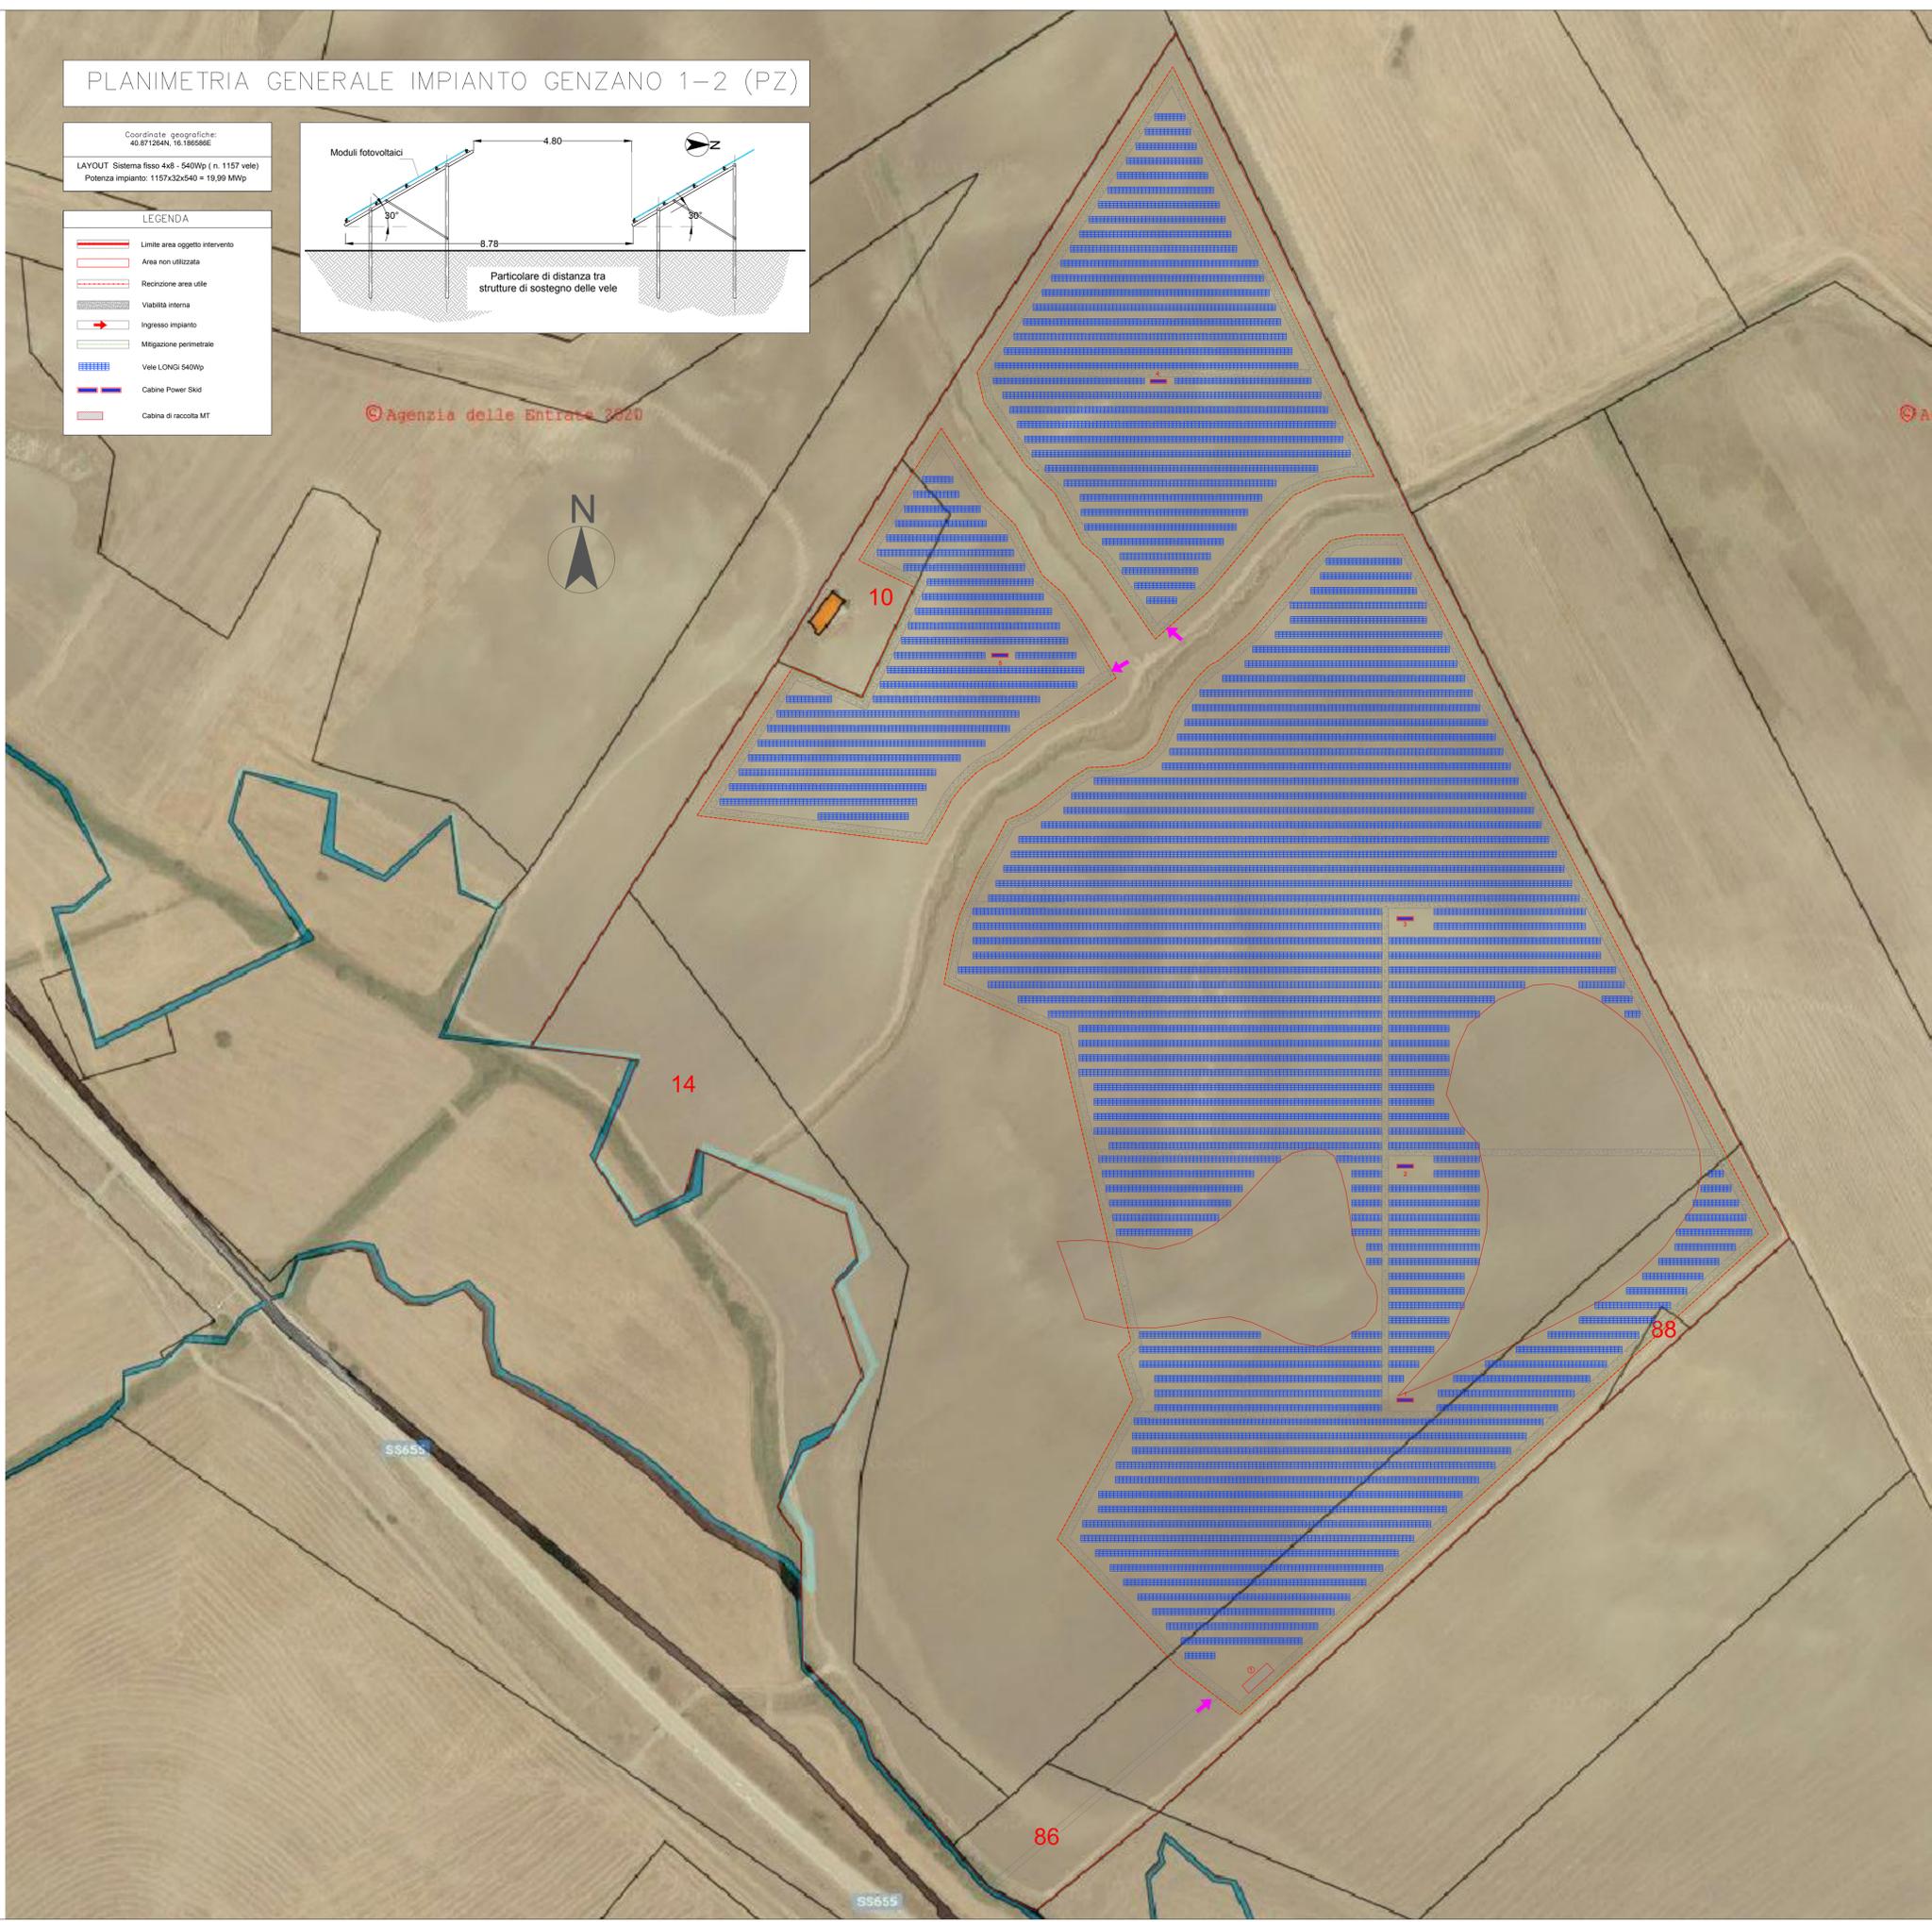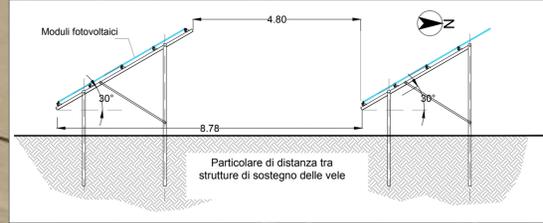

SISTEMA FISSO - STRUTTURA DI SOSTEGNO VELE


VISTA IN PIANTA VELA TIPO

Scala 1:100

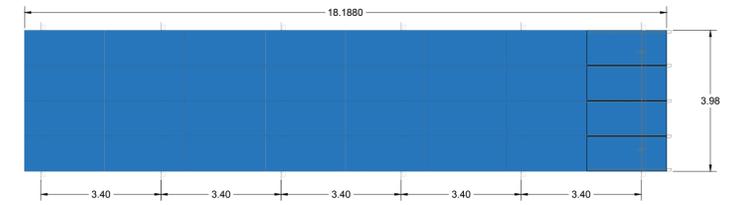

VISTA POSTERIORE

Scala 1:100

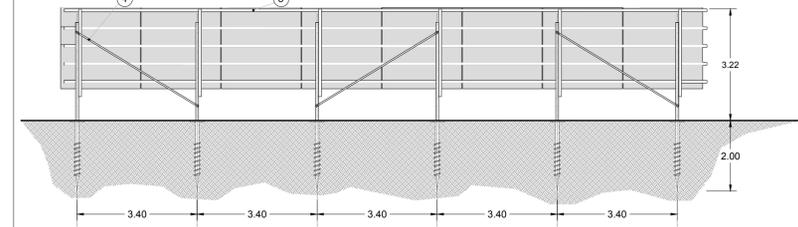

LOCALIZZAZIONE

Regione Basilicata- Comune di Genzano di Lucania (PZ)
Coordinate geografiche: 40°52'16.6 N 16°11'11.7 E / 40.871264 16.186586

DESCRIZIONE IMPIANTO

Realizzazione ed esercizio di un impianto fotovoltaico a terra della potenza di **19.99 MWp**, e delle opere di connessione sito nel Comune di Lucania (PZ) località Masseria Sabella, snc



COMMITTENTE

PROGETTAZIONE

EUROPEAN SOLAR ONE



European solar One
Strada comunale delle Fonticelle, snc Capannone 3
65015 Montesilvano (PE)
C.F. e P.IVA 02237430687

Silver Ridge Power Italia Srl
Sede legale: Viale dell'Arte, 66 | 00144 Roma
P.Iva e C.F. 09682631008
Unità locale: C. da S. Giovanni in Goffo, 140
86100 Campobasso (CB)
Tel. + 39 0874 67618 | fax + 39 0874 1862021
info@srpi.eu | www.amarantoholding.com

LIVELLO DI PROGETTAZIONE:

PROGETTO DEFINITIVO

NOME ELABORATO:

Planimetria della sistemazione finale del sito

CODICE ELABORATO: REV: DATA: SCALA:

ESO_A.13.a.26 GEN/2021 1:2000

TIMBRI E FIRMA: