


IMPIANTO GENZANO 1-2 (PZ)

Coordinate geografiche:
40.871264N, 16.186586E
LAYOUT Sistema fisso 4x8 - 540Wp (n. 1157 vele)
Potenza impianto: 1157x32x540 = 19,992 MWp

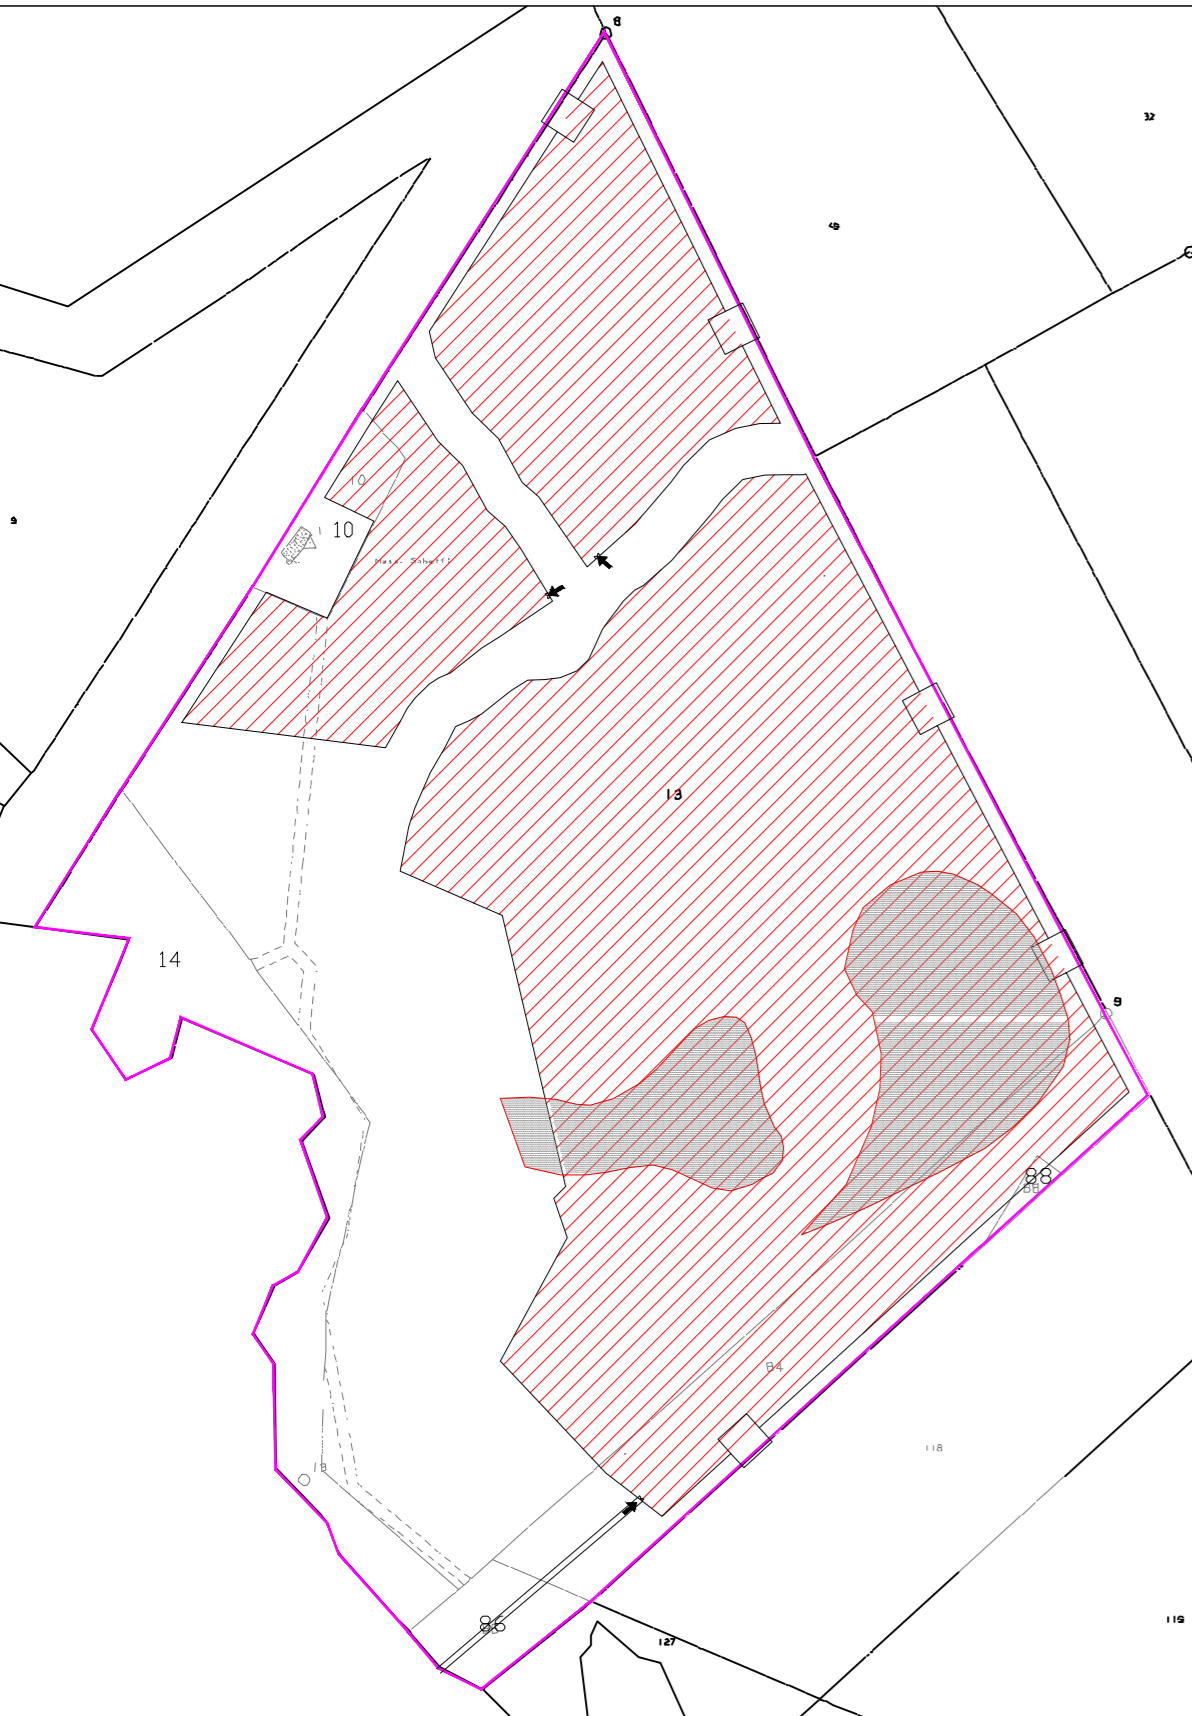


LEGENDA - LOCALIZZAZIONE

Individuazione dell'area di progetto su mappa catastale

Perimetrazione particelle di progetto

Comune di Genzano di Lucania (PZ) -
RIFERIMENTI CATASTALI:
Fg. 11 - part. 10 - 13 - 14 - 84 - 86 - 88

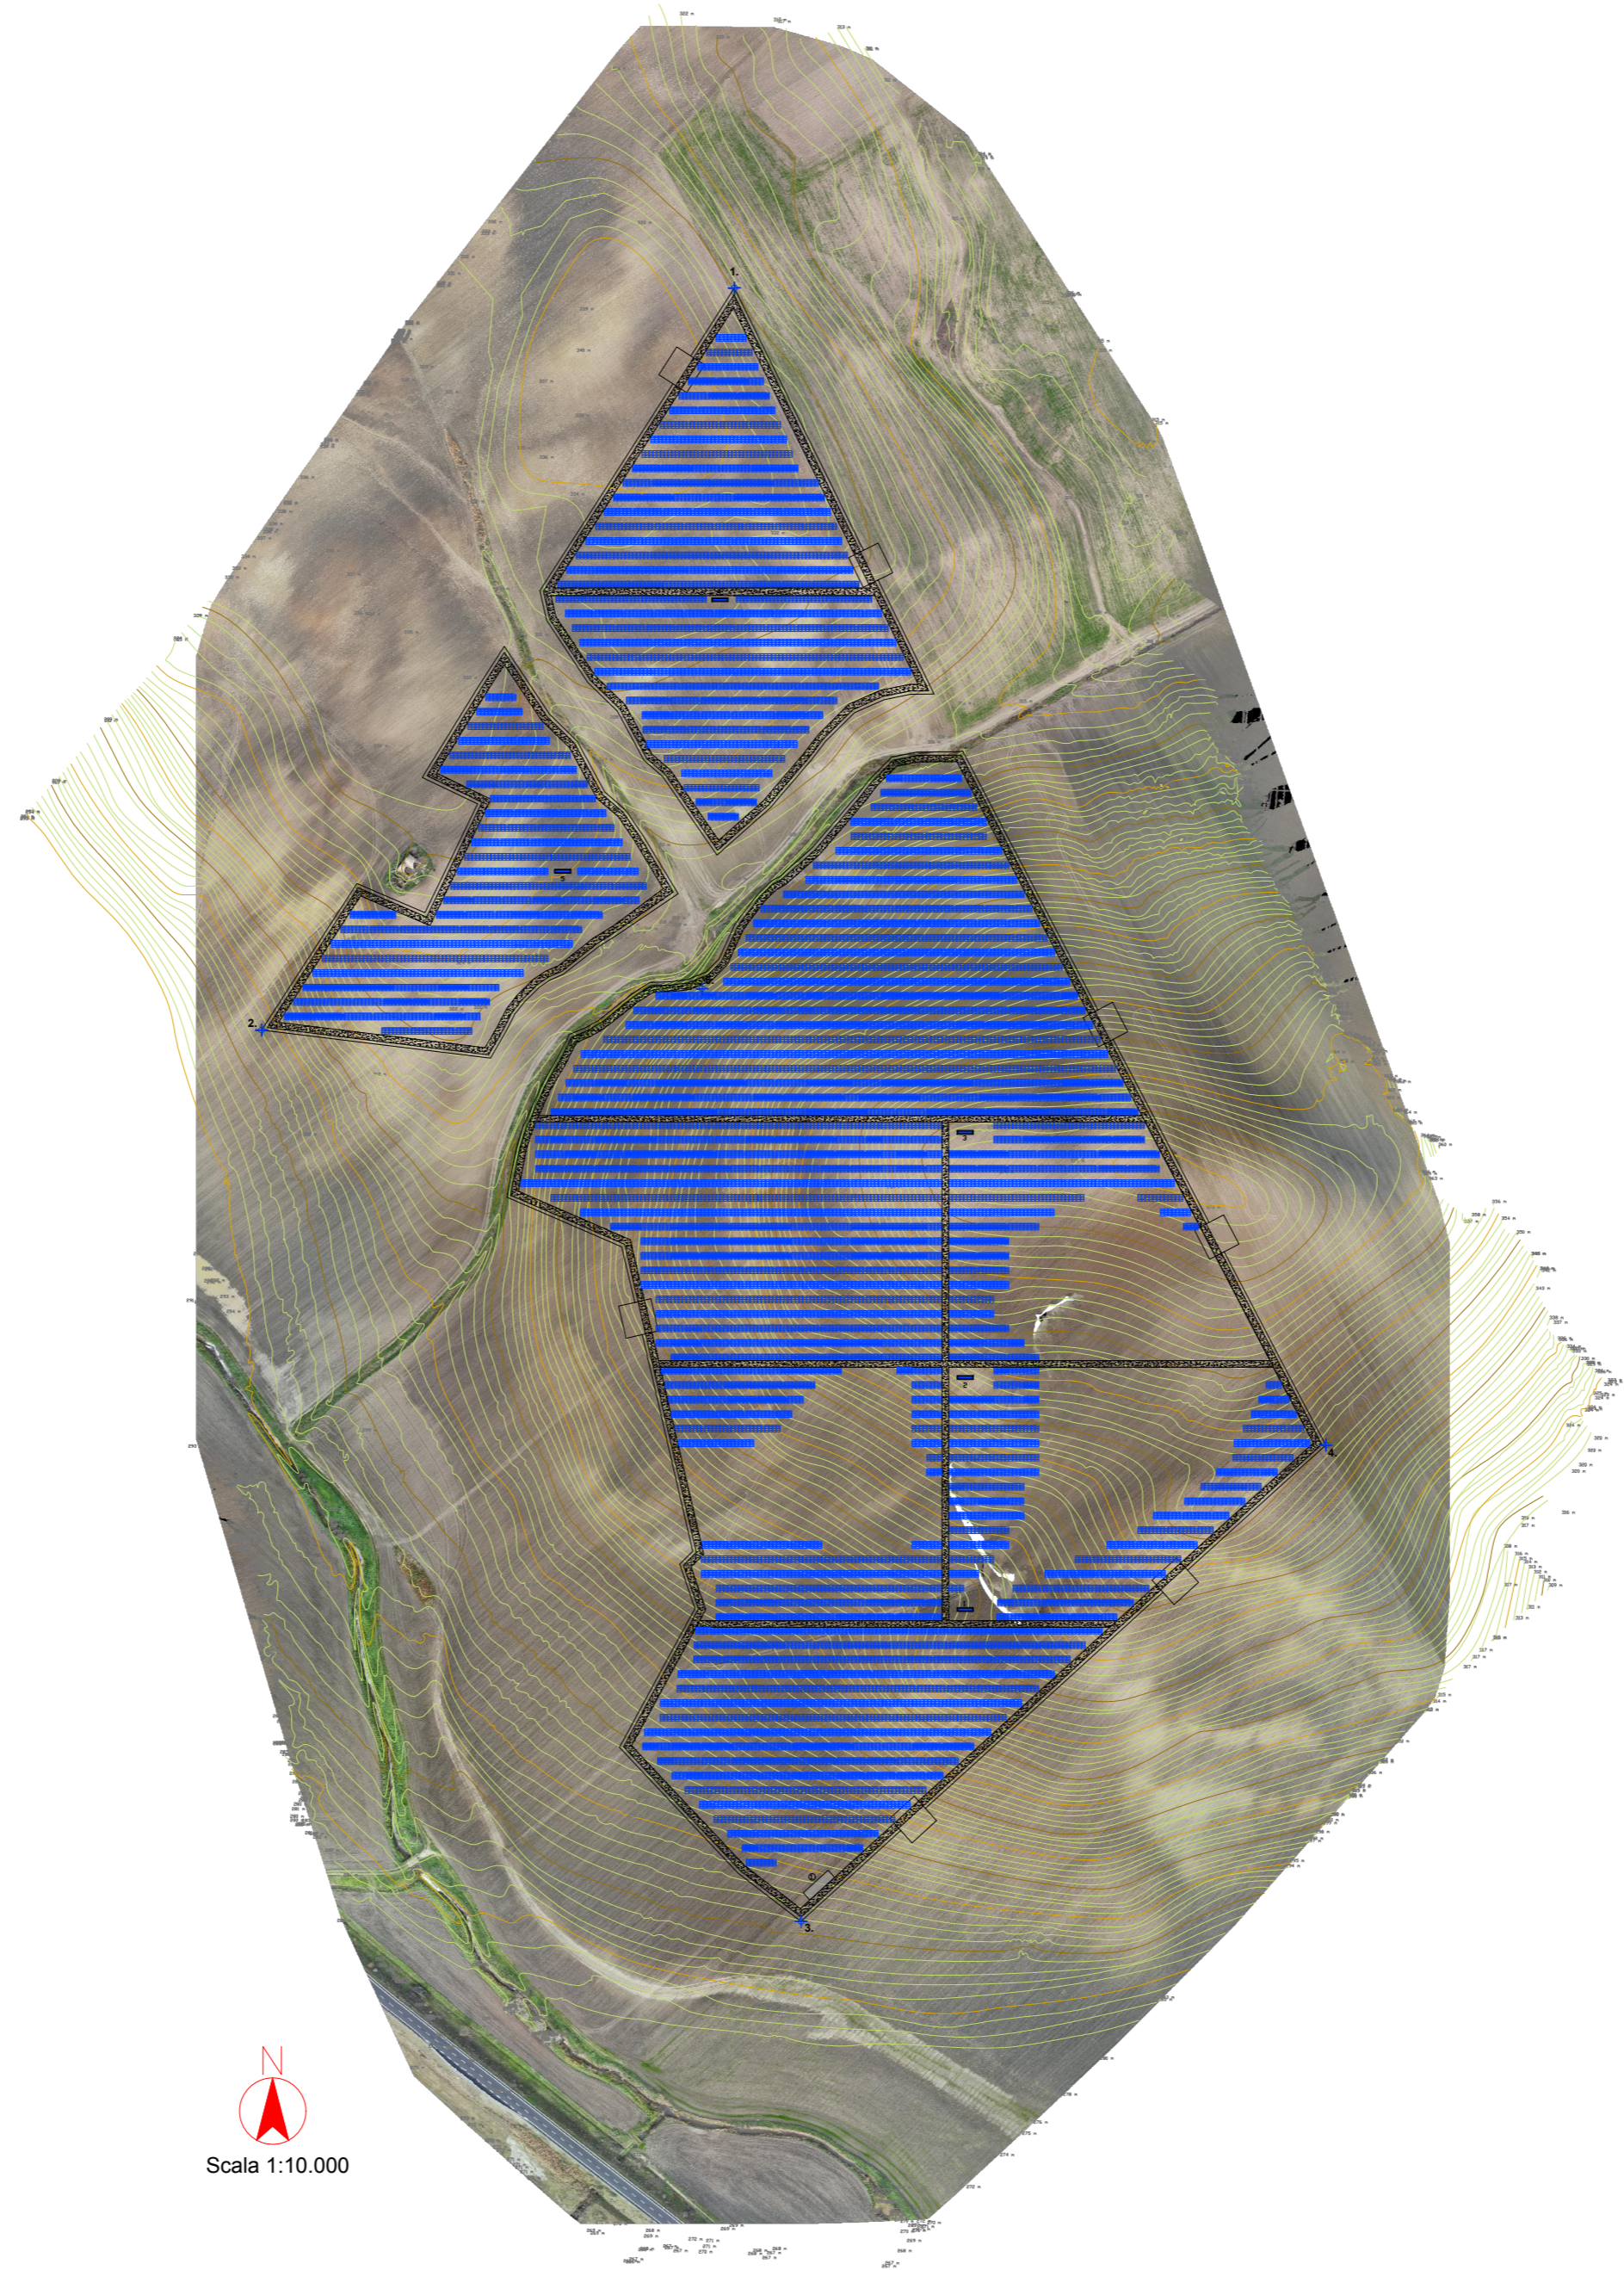

S.R. UTM84-33N	Latitudine	Longitudine
1.	40°52'16.25"N	16°11'31.63"E
2.	40°52'11.95"N	16°11'21.00"E
3.	40°51'52.76"N	16°11'27.20"E
4.	40°51'55.45"N	16°11'44.55"E
5.	40°52'11.82"N	16°11'19.54"E

LEGENDA

- Limite area oggetto intervento
- Punto di impianto georeferenziato
- Recinzione area utile
- Viabilità interna
- Ingresso impianto
- Mitigazione perimetrale
- Vele LONGI 540Wp
- Cabine Power Skid
- Cabina di raccolta MT

LOCALIZZAZIONE

Regione Basilicata- Comune di Genzano di Lucania (PZ)
Coordinate geografiche: 40°52'16.6 N 16°11'11.7 E / 40.871264 16.186586



COMMITTENTE EUROPEAN SOLAR ONE

PROGETTAZIONE Silver Ridge POWER

European solar One
Strada comunale delle Fonticelle, snc Capannone 3
65015 Montesilvano (PE)
C.F. e P.IVA 02237430687

Silver Ridge Power Italia Srl
Sede legale: Viale dell'Arte, 66 | 00144 Roma
P.Iva e C.F. 09682631008
Unità locale: C. da S. Giovanni in Golfo, 140
86100 Campobasso (CB)
Tel. + 39 0874 67618 | fax + 39 0874 1862021
info@srpi.eu | www.amranteholding.com

LIVELLO DI PROGETTAZIONE:
PROGETTO DEFINITIVO

NOME ELABORATO:
Carta con localizzazione georeferenziata dell'impianto

CODICE ELABORATO: ESO_A.13.a.5 REV: DATA: GEN/2021 SCALA: VARIE

TIMBRI E FIRMA: