



## Planimetria dell'impianto

ESO\_A.6

Art.27 bis del d.Lgs 152/2006

Committente

## EUROPEAN SOLAR ONE

Strada comunale delle Fonticelle snc – Capannone 3  
65015 – Montesilvano (PE)  
tel. + 39 0874 67618 - fax + 39 0874 1862021  
P. Iva e C.F. 02237430687

Realizzazione ed esercizio di un impianto fotovoltaico a terra  
della potenza di 19.99 MWp e delle opere di connessione  
Comune di Genzano di Lucania (PZ),  
località Masseria Sabella, snc.

Ing. Stefano Felice



Arch. Salvatore Pozzuto



**EUROPEAN SOLAR ONE SRL**

Strada com. delle Fonticelle snc, cap. nr. 3  
65015 Montesilvano (PE)  
PEC: europeansolarone@legalmail.it  
P.Iva 02237430687


REGIONE BASILICATA



Comune di Genzano di Lucania (PZ)

LOCALIZZAZIONE AREA DI PROGETTO

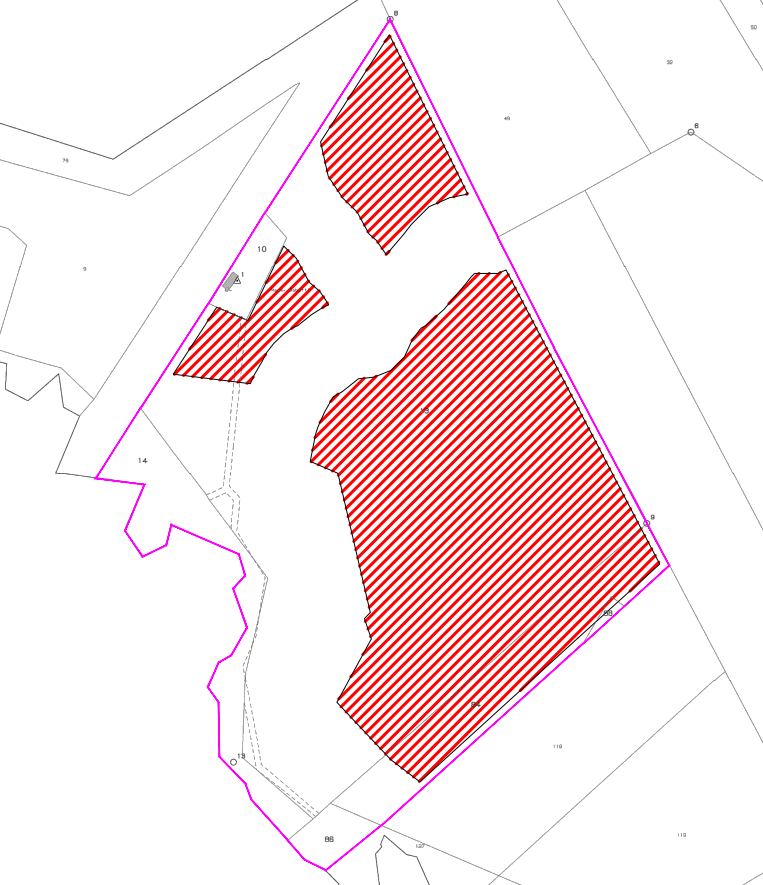



Scala 1:10.000



LEGENDA - IMPIANTO

LAYOUT VELE LONGI SOLAR (4x8) - 540Wp (1157 Vele)

Potenza impianto: 1157x32x540 = 19.99 MWp

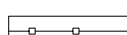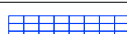-  n. 5 Cabine Power Skid
-  n. 1 Cabine di parallelo MT (20.28x6xh3.65m)
-  Mitigazione perimetrale 2.00m
-  Linea di recinzione
-  Vela Longi Solar (4x8)

Orientamento Longi Solar secondo l'asse Nord-Sud


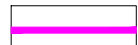
Interasse adottato tra le vele: 7.32 m

Distanza interna tra le vele: 4.80 m

Illuminazione su pali: n° 45 - 1 ogni 100 m

Illuminazione sui Power Skid e sulle Cabine di Consegna: n° 5

LEGENDA - LOCALIZZAZIONE


-  Individuazione dell'area di progetto su mappa catastale
-  Perimetrazione particelle di progetto

RIFERIMENTI CATASTALI

Comune di Genzano di Lucania (PZ) -  
Fig. 11 - part. 10 - 13 - 14 - 84 - 86 - 88

PLANIMETRIA IMPIANTO

Scala 1:5.000

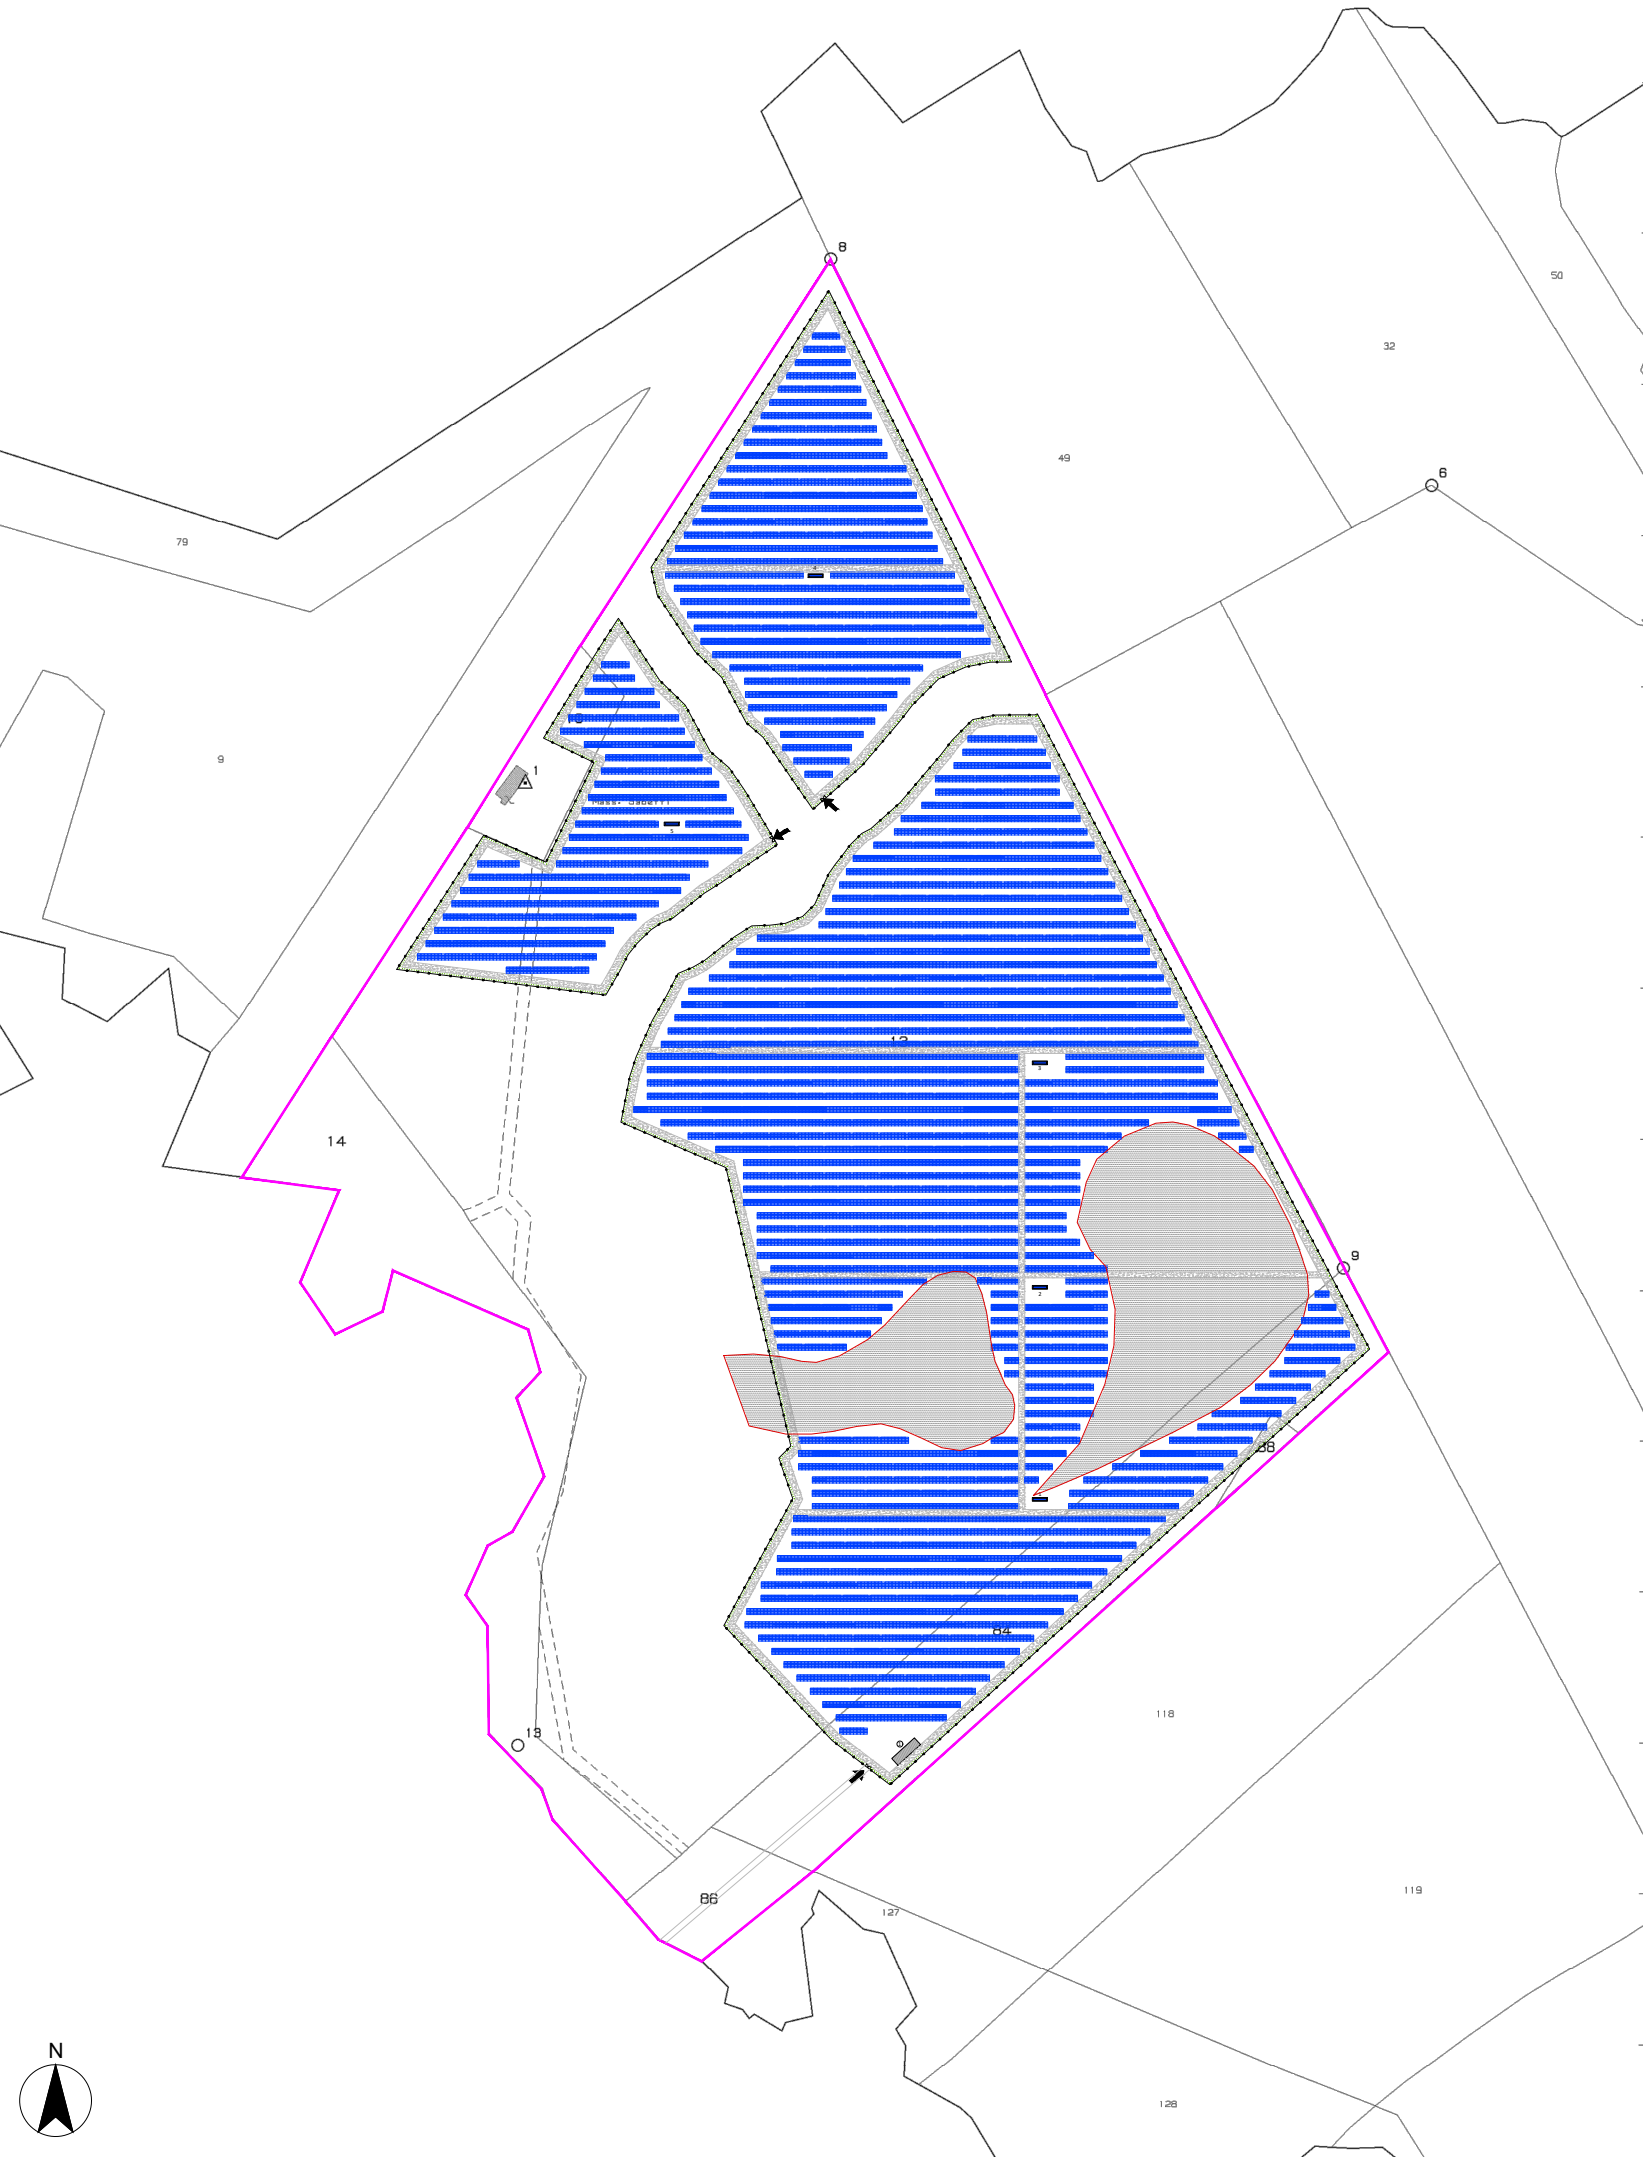

LOCALIZZAZIONE

**Regione Basilicata- Comune di Genzano di Lucania (PZ)**  
Coordinate geografiche: 40°52'16.6 N 16°11'11.7 E / 40.871264 16.186586

DESCRIZIONE IMPIANTO

Realizzazione ed esercizio di un impianto fotovoltaico a terra della potenza di **19.99 MWp**, e delle opere di connessione sito nel Comune di Genzano di Lucania (PZ) località Masseria Sabella, snc



COMMITTENTE

**EUROPEAN SOLAR ONE**

**European solar One**  
Strada comunale delle Fonticelle, snc Capannone 3  
65015 Montesilvano (PE)  
C.F. e P.IVA 02237430687

PROGETTAZIONE



**Silver Ridge Power Italia Srl**  
Sede legale: Viale dell'Arte, 66 | 00144 Roma  
P.Iva e C.F. 09682631008  
Unità locale: C. da S. Giovanni in Golfo, 140  
86100 Campobasso (CB)  
Tel. + 39 0874 67618 | fax + 39 0874 1862021  
info@srpi.eu | www.amarantoholding.com

LIVELLO DI PROGETTAZIONE:

PROGETTO DEFINITIVO

NOME ELABORATO:

Planimetria dell'impianto

CODICE ELABORATO: REV: DATA: SCALA:  
ESO\_A.13.a.6 GEN/2021 Varie

TIMBRI E FIRMA: