

**Regione Basilicata**  
Provincia di Potenza  
Comune di Genzano di Lucania



Schema di collegamento alla rete di trasmissione e distribuzione  
ESO\_A.13.b.5

Art.27 bis del d.Lgs 152/2006

Committente

## EUROPEAN SOLAR ONE


Strada comunale delle Fonticelle snc – Capannone 3  
65015 – Montesilvano (PE)  
tel. + 39 0874 67618 - fax + 39 0874 1862021  
P. Iva e C.F. 02237430687

Realizzazione ed esercizio di un impianto fotovoltaico a terra  
della potenza di 19.99 MWp e delle opere di connessione  
Comune di Genzano di Lucania (PZ),  
località Masseria Sabella, snc.

Ing. Stefano Felice




Arch. Salvatore Pozzuto

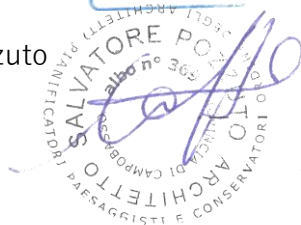


**EUROPEAN SOLAR ONE SRL**

Strada com. delle Fonticelle snc, cap. nr. 3  
65015 Montesilvano (PE)  
PEC: europeansolarone@legalmail.it  
P.Iva 02237430687

..alla linea AT 150kV

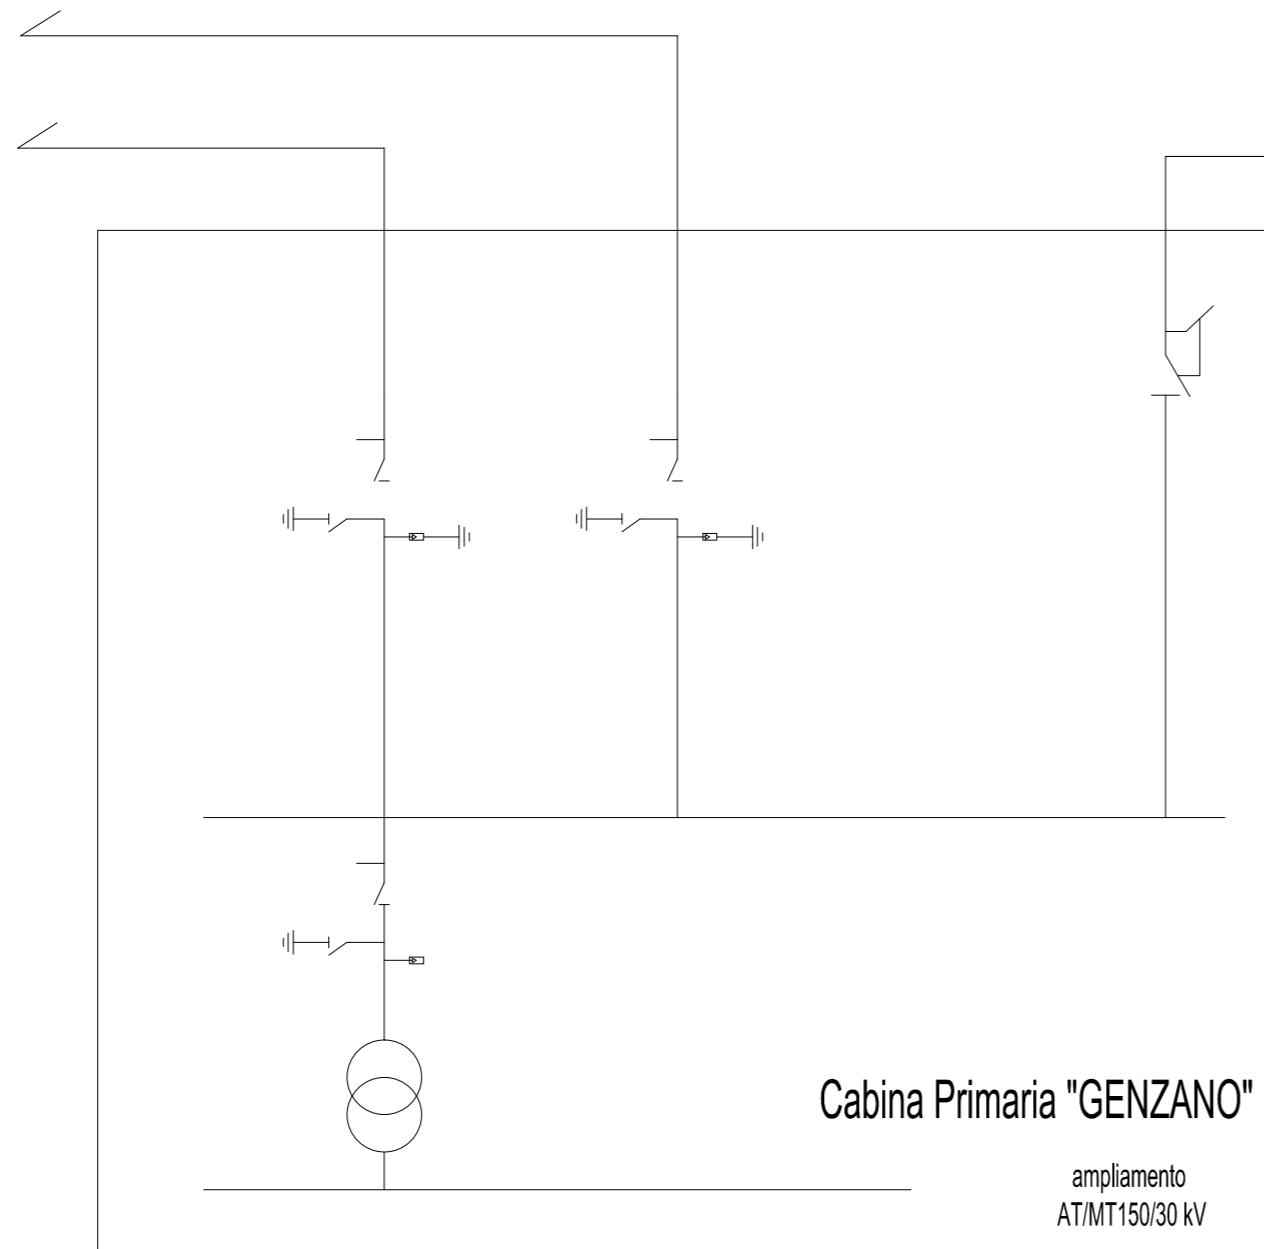


Elettrodolito aereo V=150kV

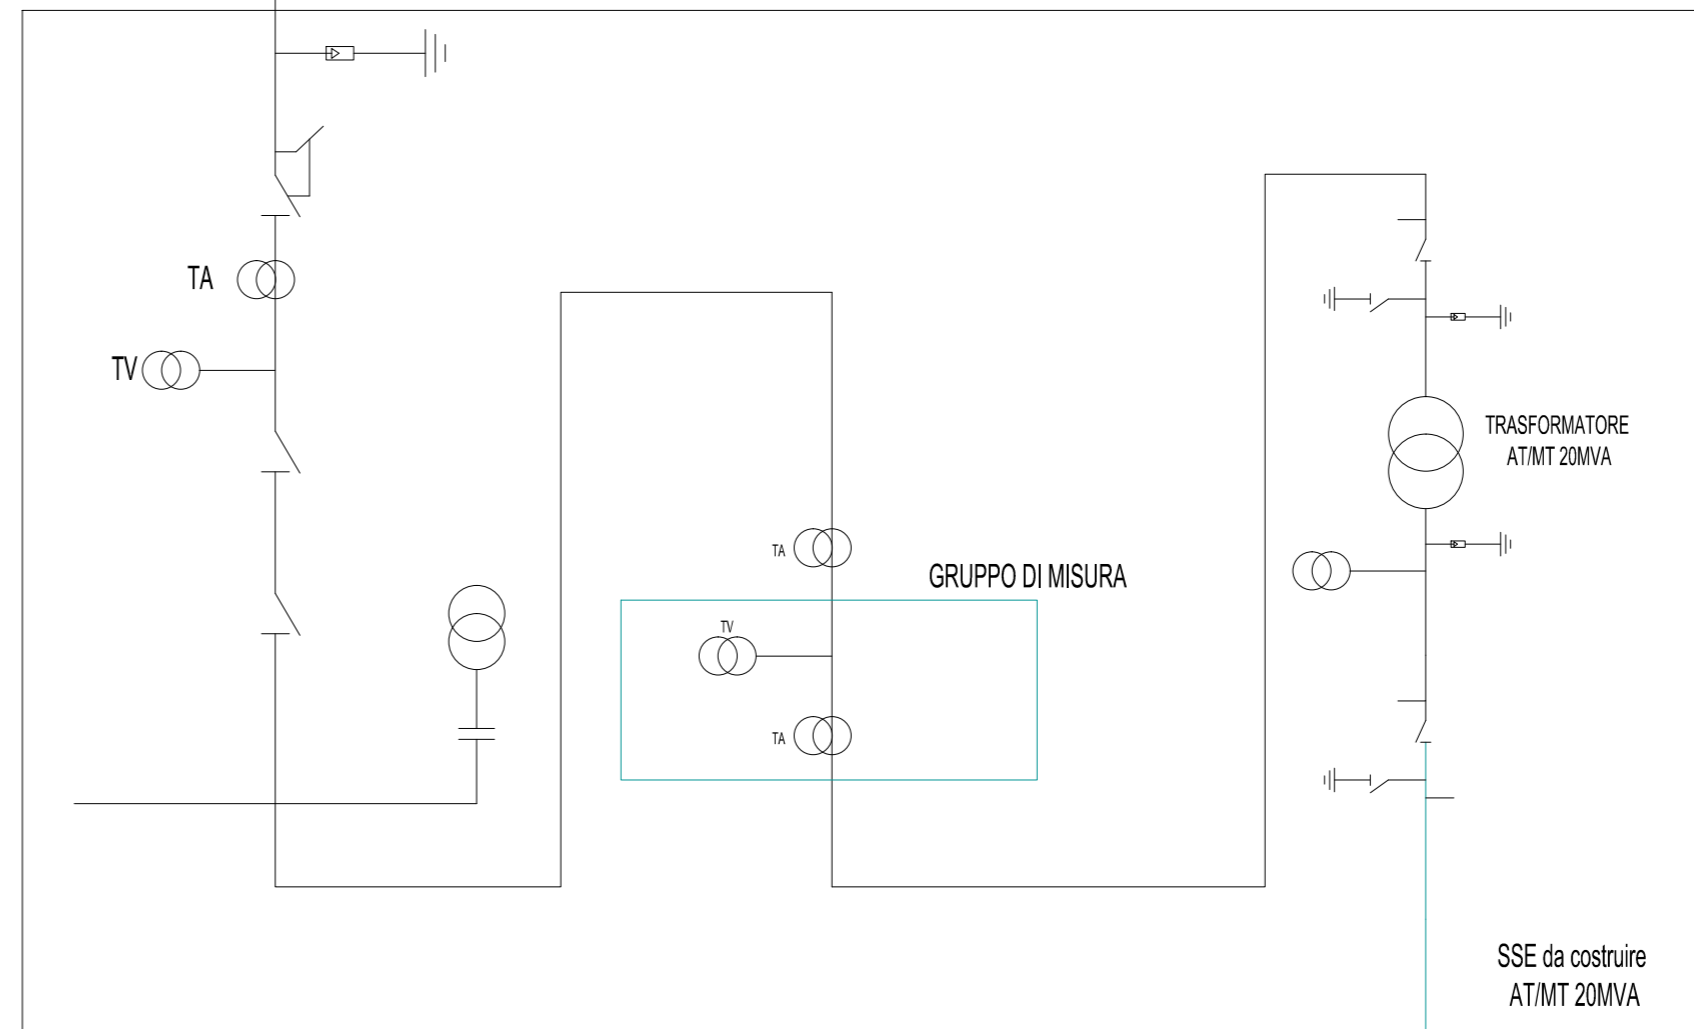

Cavidotto in ferro V=30kV

ARE4HSR 1X3X4.00

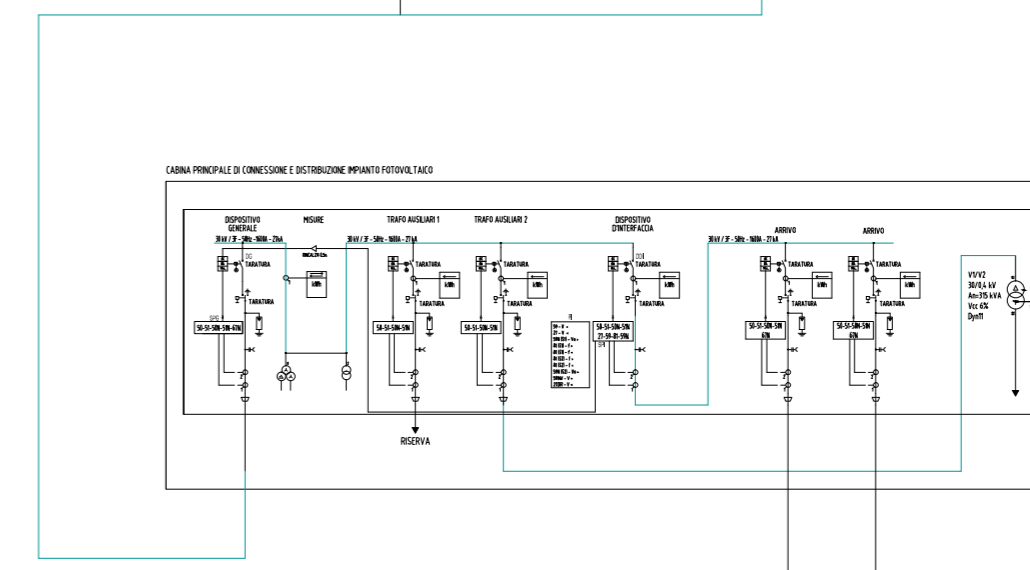

..dal generatore fotovoltaico

<b>COMMITTENTE:</b> European Solar One Strada comunale delle Fonticelle, snc Capannone 3 65015 Montesilvano (PE) C.F. e P.IVA 02237430687	<b>PROGETTAZIONE:</b> Silver Ridge Power Italia Srl Sede legale: Via Silvio D'Amico, 53 - 00144 Roma - P.Iva e C.F. 0962631008 Unità operativa: C. da S. Giovanni in Goffo, 140 - 86100 Campobasso (CB) Tel. + 39 0874 67618 - fax + 39 0874 1862021 info@srpi.eu   www.amarantoholding.com	<b>LOCALIZZAZIONE IMPIANTO:</b> Genzano di Lucania (PZ) Coordinate geografiche: 40°52'16.6" N 16°11'11.7" E / 40.871264 16.186586	<b>DESCRIZIONE IMPIANTO:</b> Realizzazione ed esercizio di un impianto fotovoltaico a terra della potenza di <b>19.99 MWp</b> , e delle opere di connessione sito nel Comune di Genzano di Lucania (Pz) località Masseria Sabella, snc	<b>TITOLO ELABORATO:</b> Schemi di collegamento alla rete elettrica di trasmissione e edistribuzione CODICE ELABORATO: E.SD_A.13.b.5	<b>Pag.: 6</b> <b>SCALA:</b>
--	--	---	--	--	---------------------------------

DATE: GEN/2021   Rev: 00
Progettista:
FIRMA

NON E' PERMESSO CONSEGNARE A TERZI O RIPRODURRE QUESTO DOCUMENTO NE' UTILIZZARNE IL CONTENUTO O RENDERLO NOTO A TERZI SENZA LA NOSTRA AUTORIZZAZIONE ESPLICITA. OGNI INFRAZIONE COMPORTE IL RISARCIMENTO DEI DANNI SUBITI. E' FATTA RISERVA DI TUTTI I DIRITTI DERIVATI DA BREVETTI O MODELLI.

1 2 3 4 5 6 7 8