



## Planimetria, pianta, prospetti e sezioni longitudinali e trasversali

ESO\_A.13.c.1

Art.27 bis del d.Lgs 152/2006

Committente

## EUROPEAN SOLAR ONE

Strada comunale delle Fonticelle snc – Capannone 3  
65015 – Montesilvano (PE)  
tel. + 39 0874 67618 - fax + 39 0874 1862021  
P. Iva e C.F. 02237430687

Realizzazione ed esercizio di un impianto fotovoltaico a terra della potenza di 19.99 MWp e delle opere di connessione Comune di Genzano di Lucania (PZ), località Masseria Sabella, snc.

Ing. Stefano Felice



Arch. Salvatore Pozzuto




**EUROPEAN SOLAR ONE SRL**

Strada com. delle Fonticelle snc, cap. nr. 3  
65015 Montesilvano (PE)  
PEC: europeansolarone@legalmail.it  
P.Iva 02237430687



SEZIONE A-A'  
SCALA 1:1000

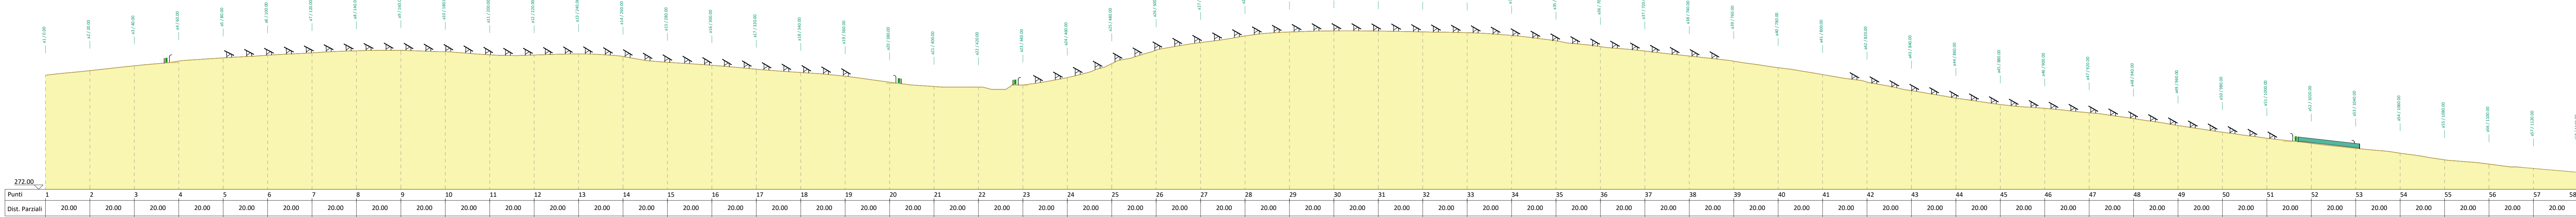


Profilo longitudinale altimetrico delle opere e dei lavori

PLANIMETRIA GENERALE IMPIANTO FOTOVOLTAICO CON CURVE DI LIVELLO

Coordinate geografiche: 40.871264N, 16.186586E

(Potenza impianto: 1157x32x540 = 19,992 MWp)

SEZIONE A-A' / B-B' / C-C'  
Confini di proprietà

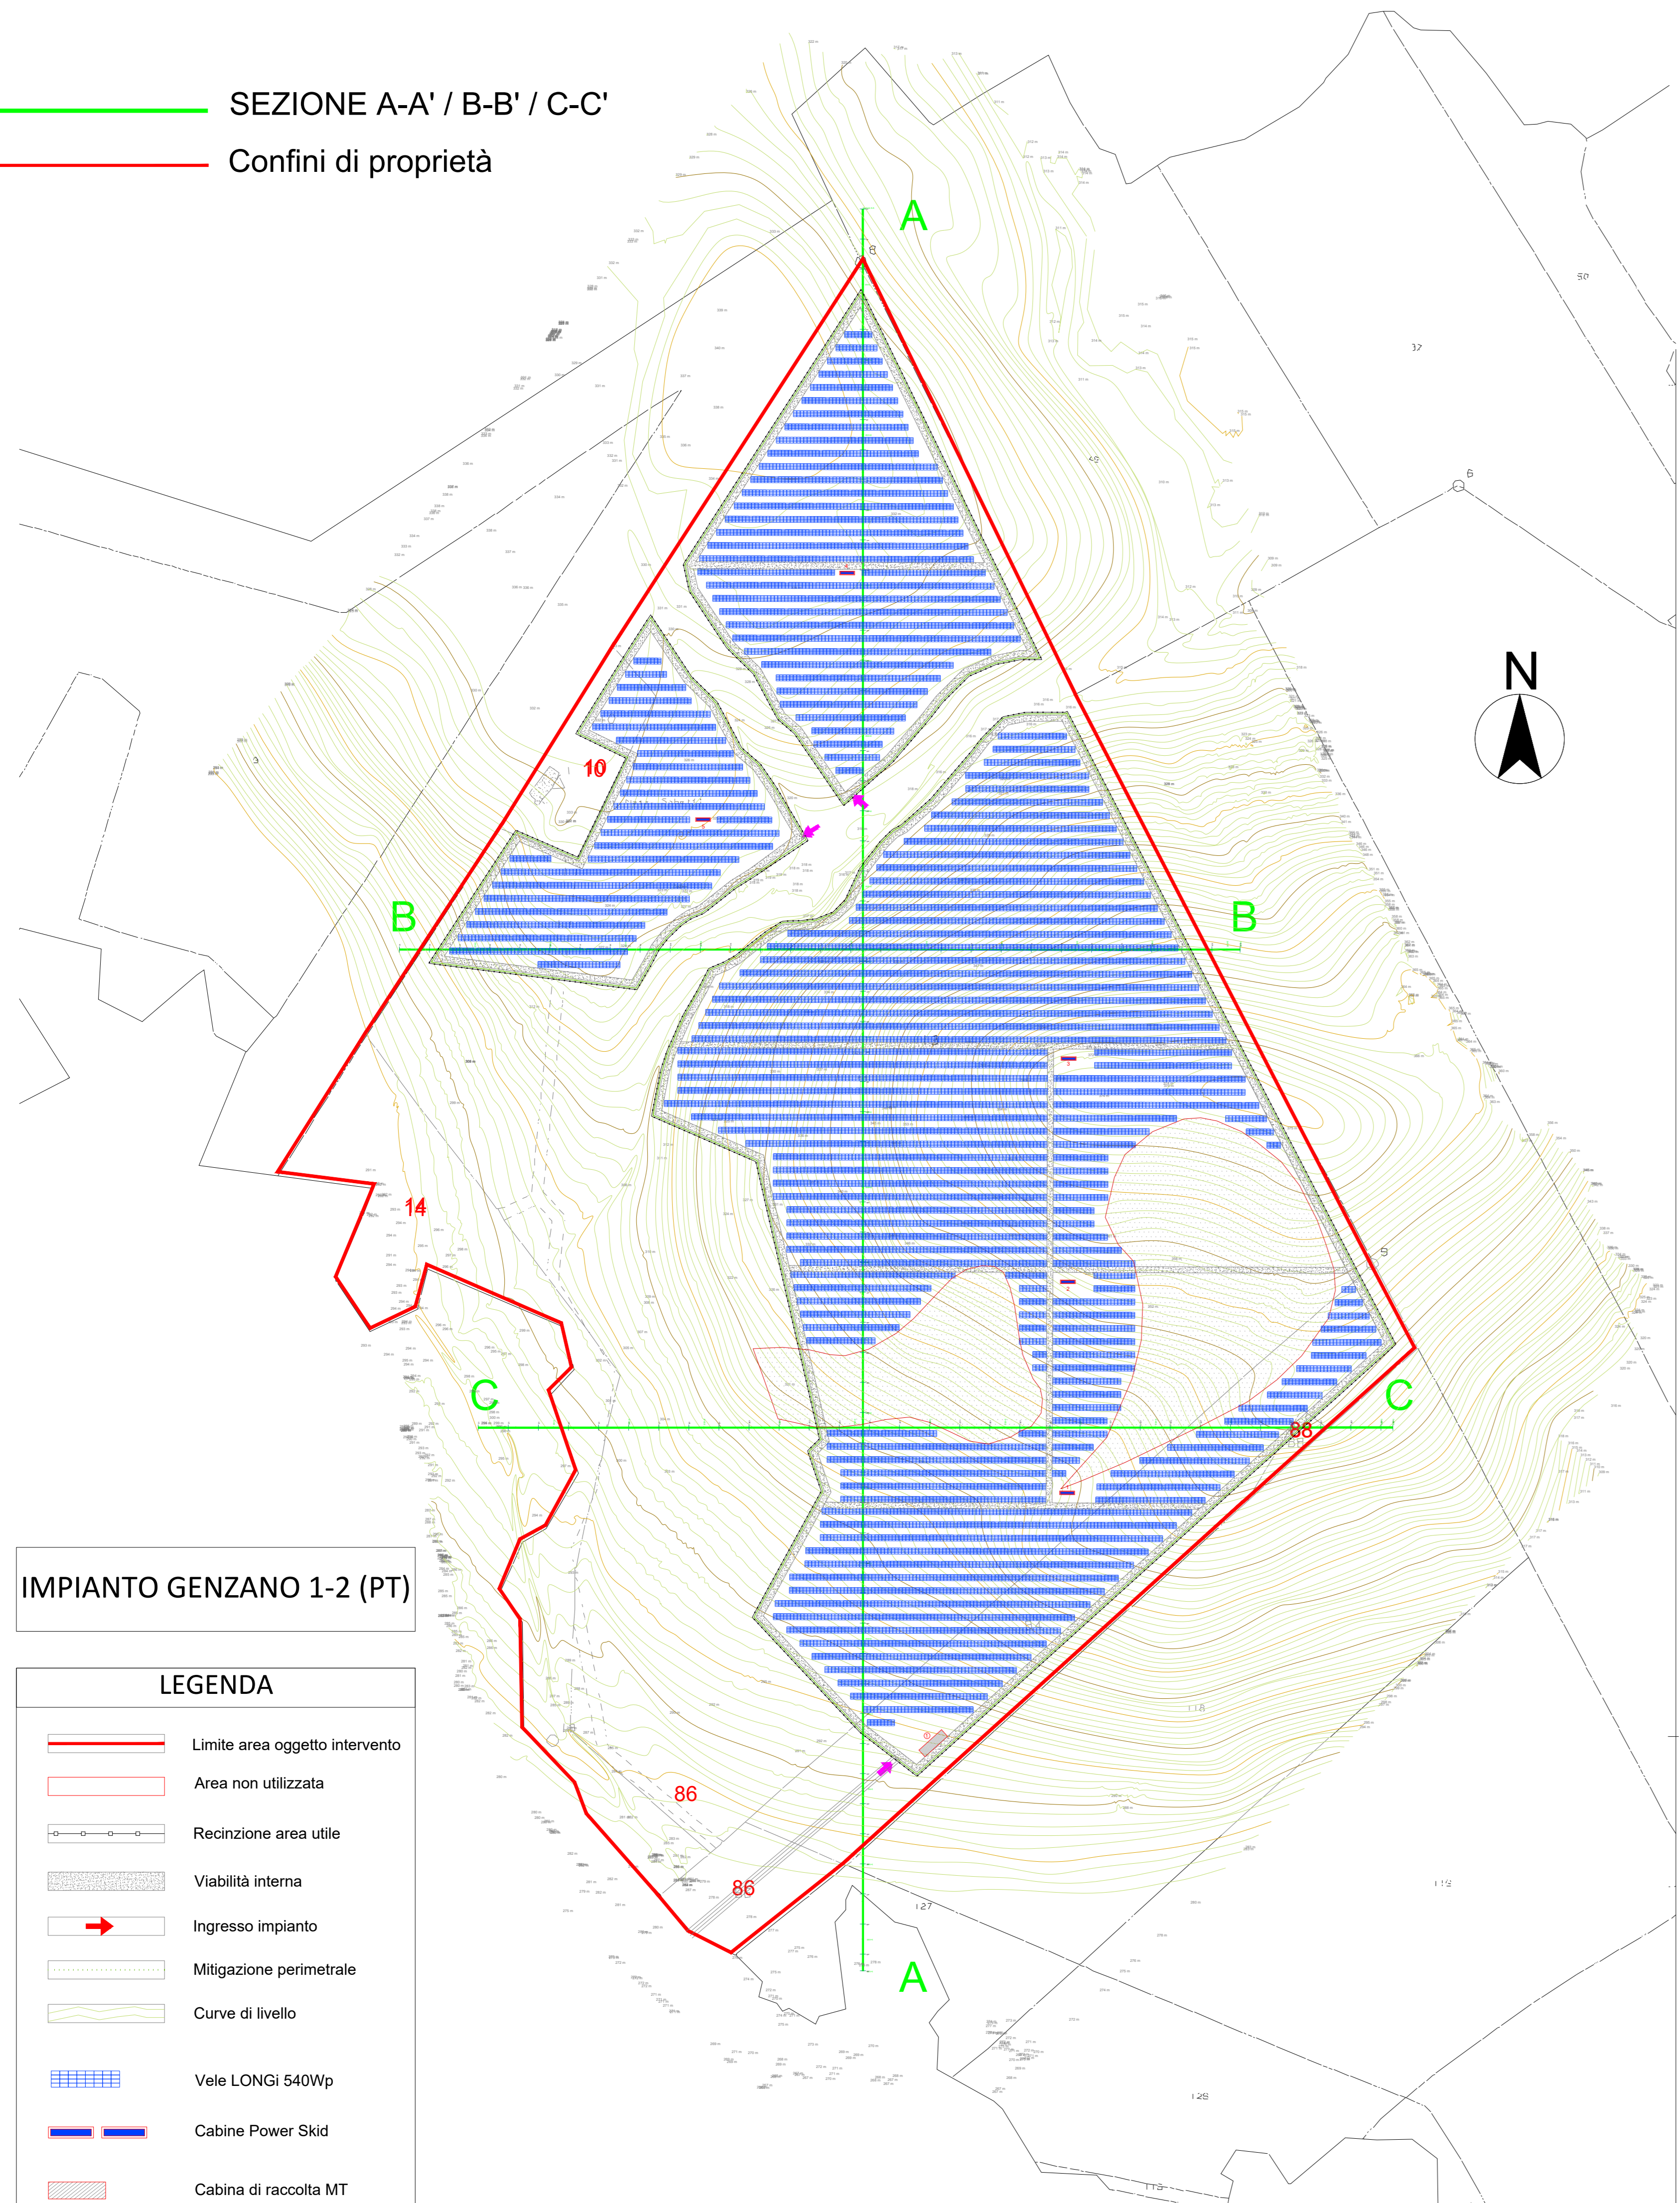


IMPIANTO GENZANO 1-2 (PT)

LEGENDA


- Limite area oggetto intervento
- Area non utilizzata
- Recinzione area utile
- Viabilità interna
- Ingresso impianto
- Mitigazione perimetrale
- Curve di livello
- Vele LONGI 540Wp
- Cabine Power Skid
- Cabina di raccolta MT

Riferimento tavola di dettaglio: CODICE ESO\_A.13.a.19

SEZIONE B-B'  
SCALA 1:1000

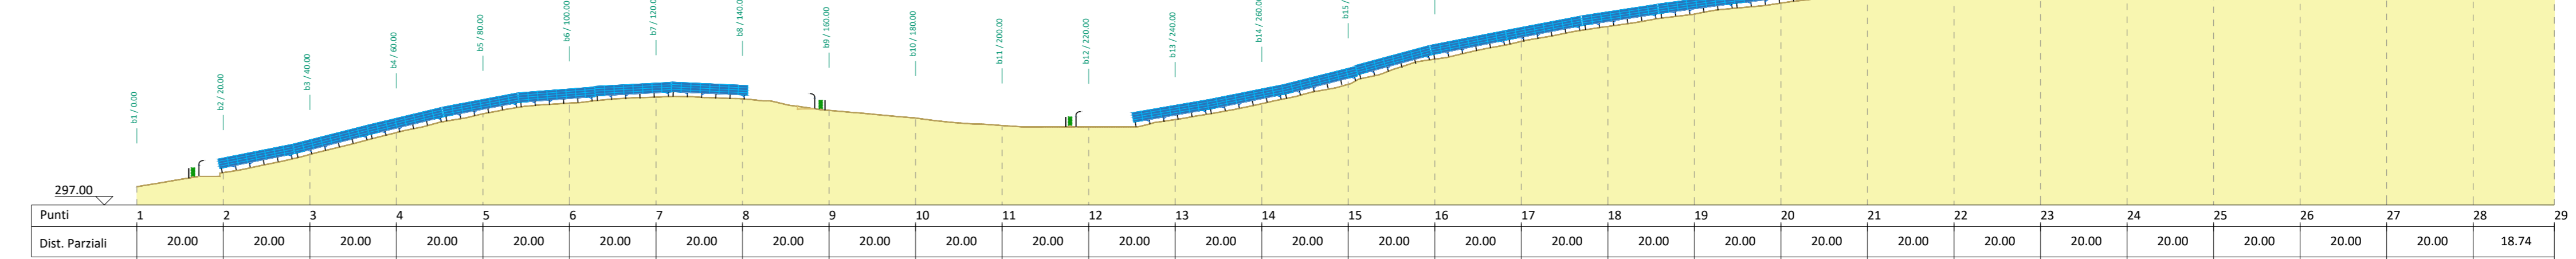


SEZIONE C-C'  
SCALA 1:1000

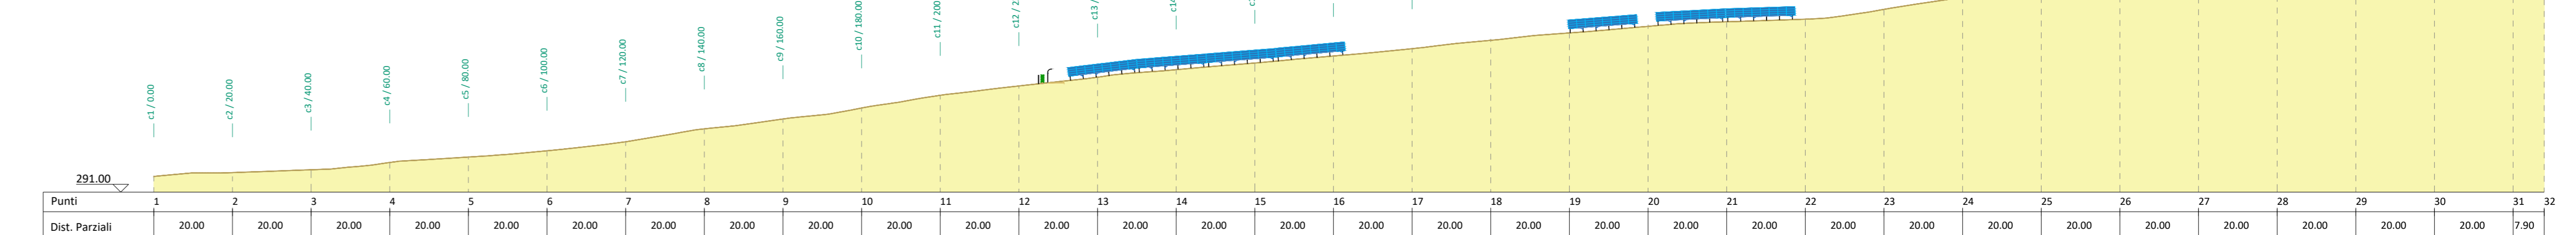


Riferimento tavola di dettaglio sezioni stato di fatto: CODICE ESO\_A.13.a.19

SISTEMA FISSO - STRUTTURA DI SOSTEGNO VELE

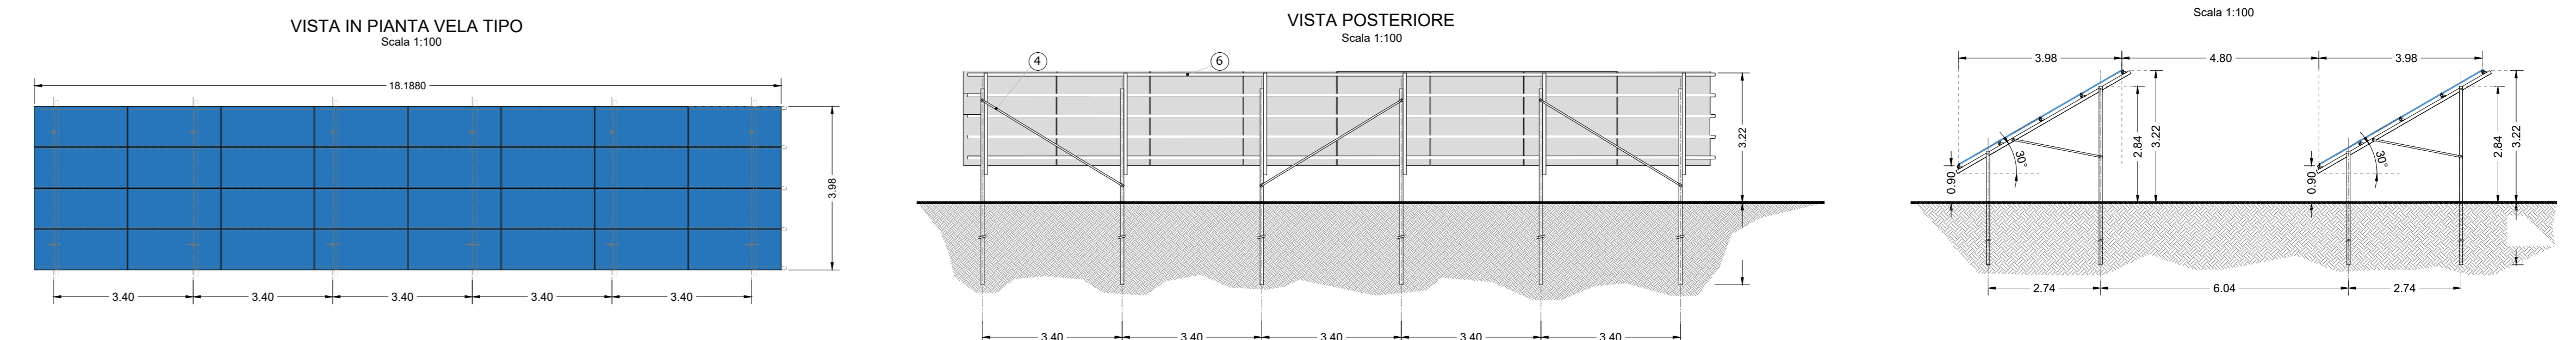


Riferimento tavola di dettaglio: CODICE ESO\_A.13.b.9


PROSPETTO RECINZIONE TIPO CON MITIGAZIONE

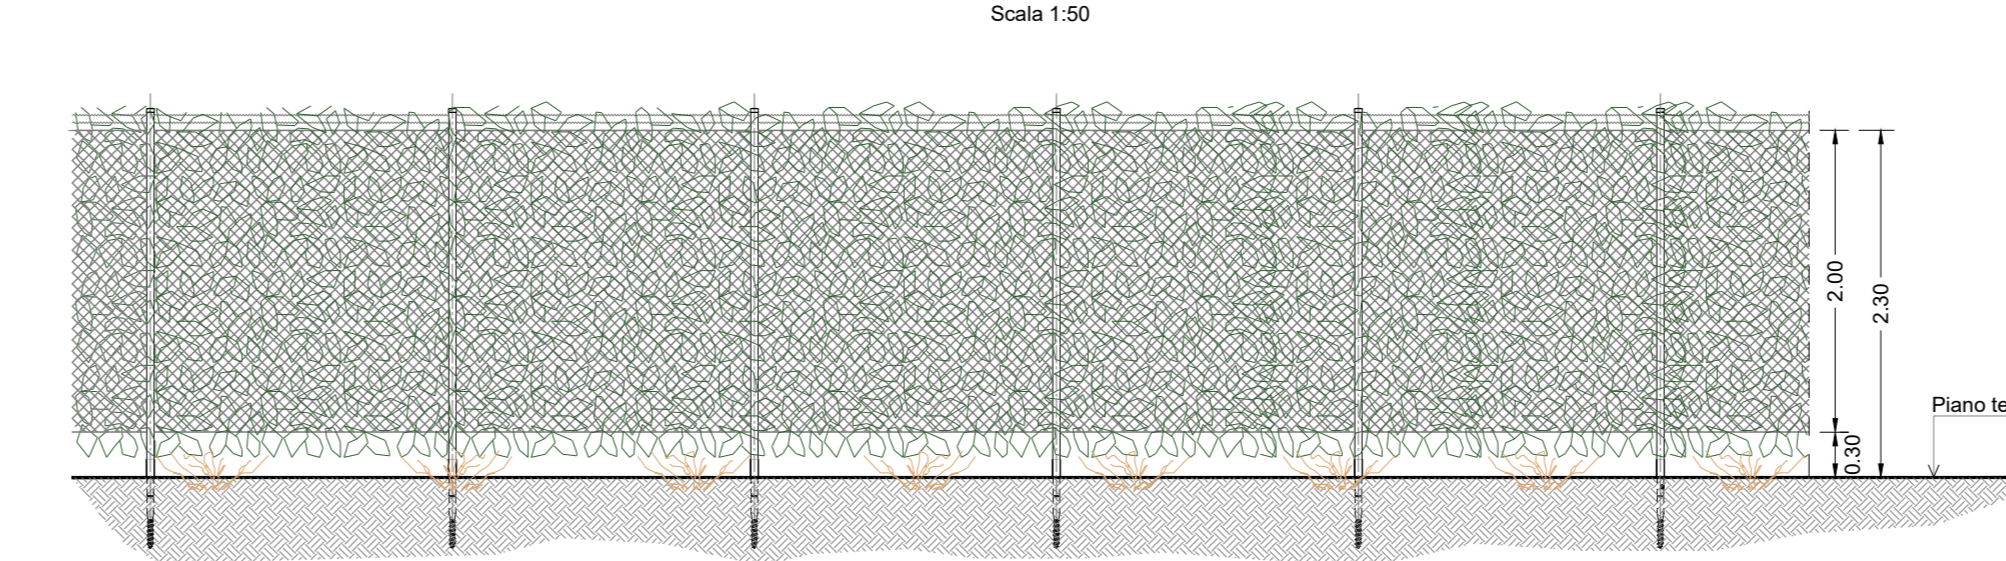


STRALCIO SEZIONE

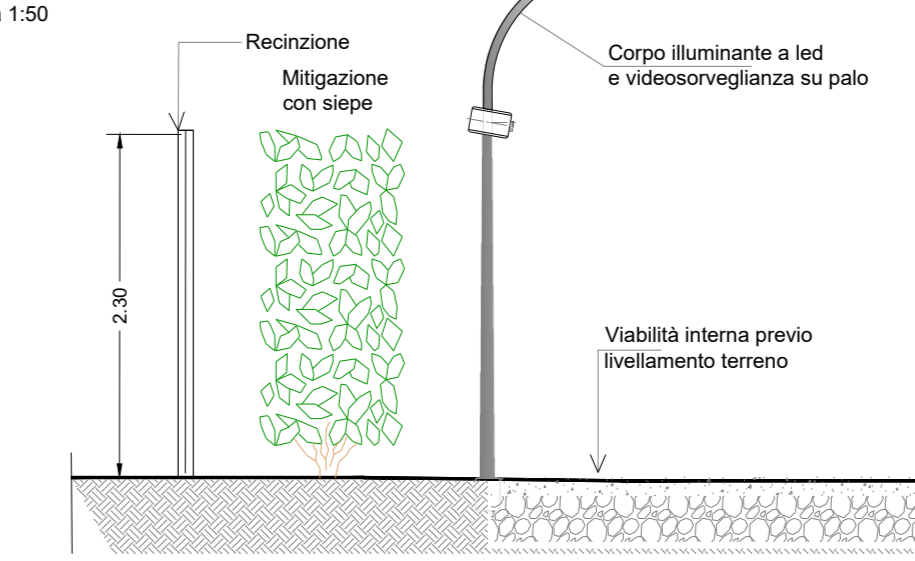

STRALCIO SEZIONE C-C' PERIMETRALE

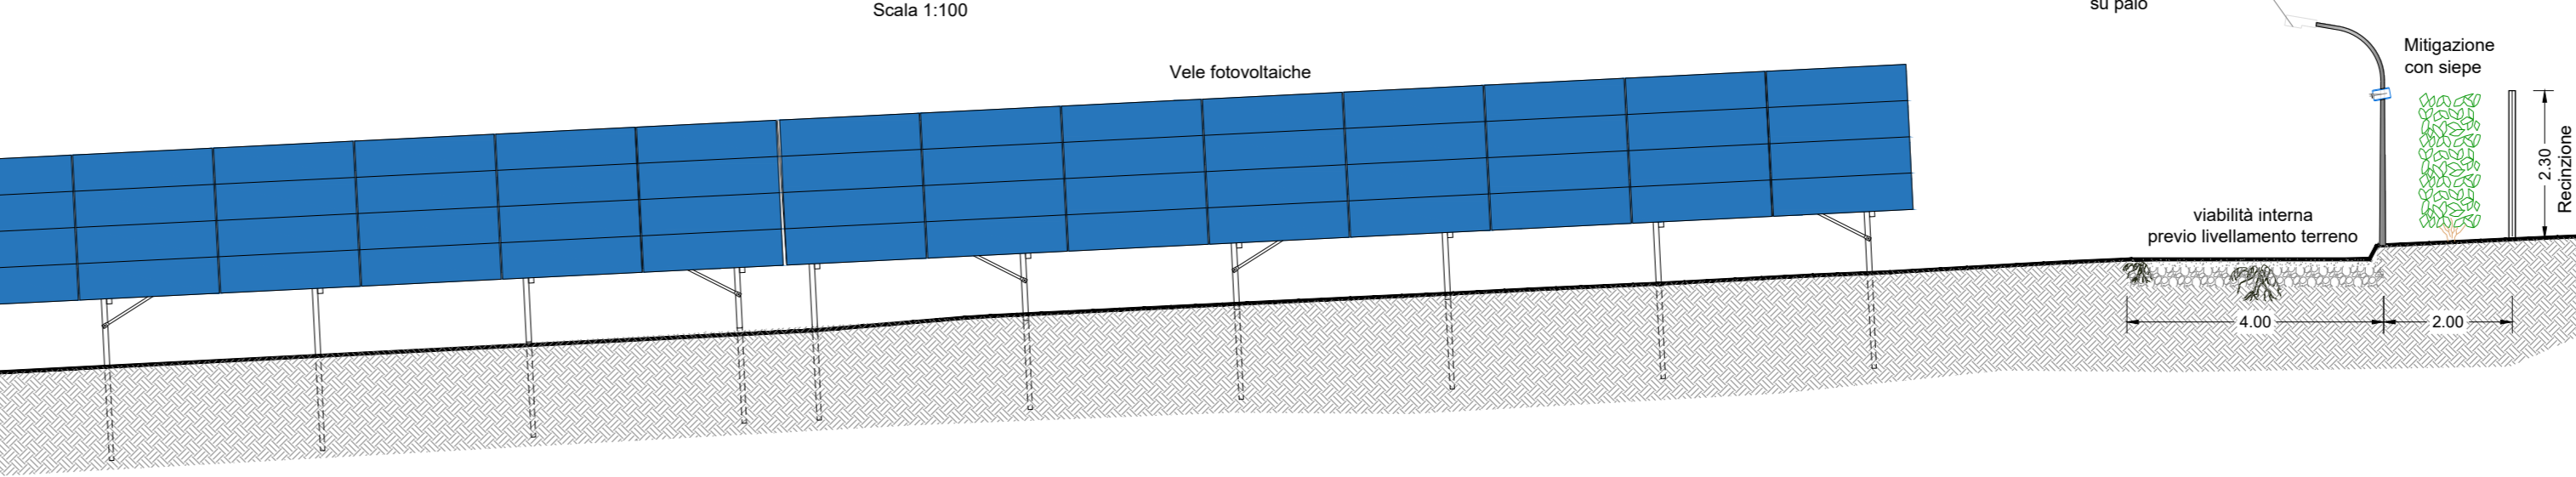

STRALCIO SEZIONE C-C' PERIMETRALE

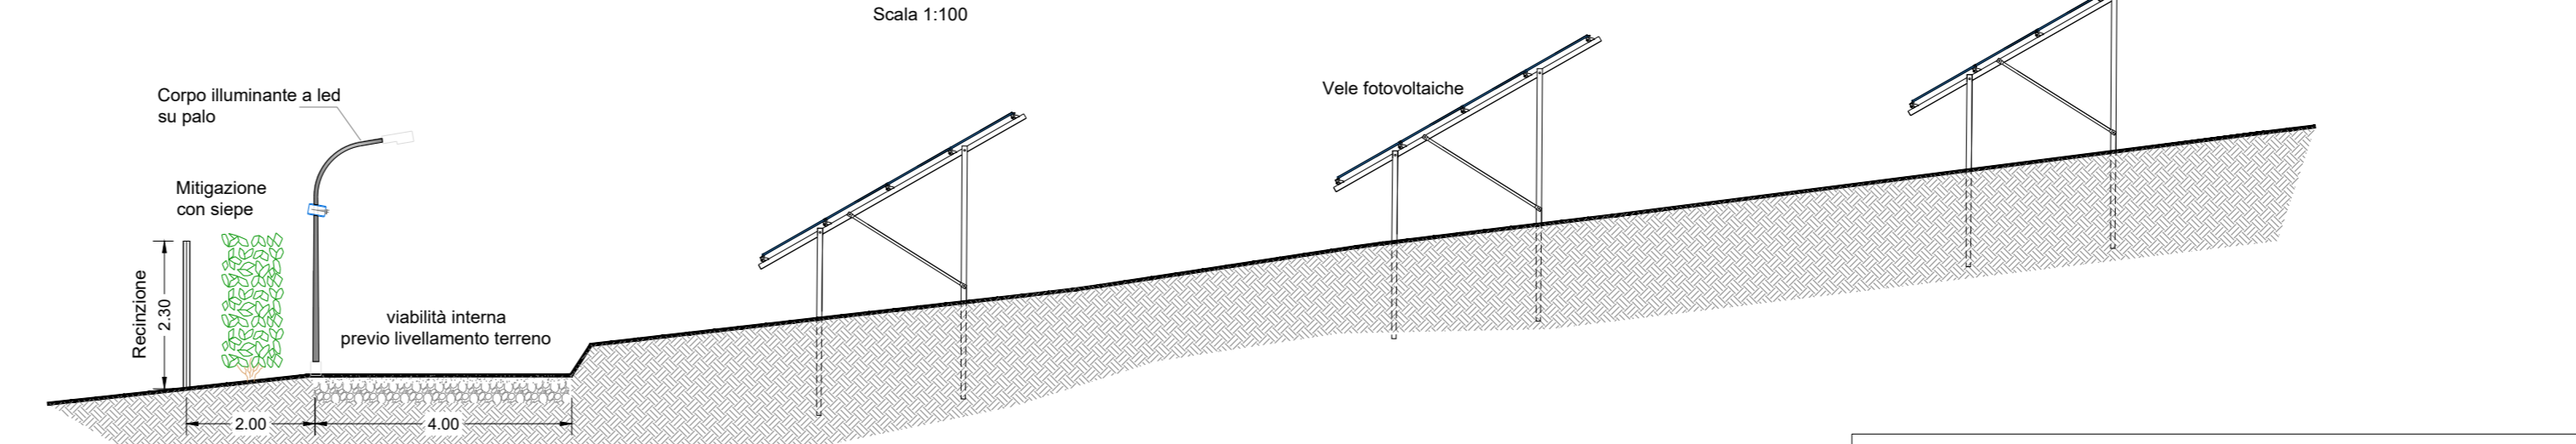

Riferimento tavola di dettaglio mitigazione: CODICE ESO\_A.13.c.2

LOCALIZZAZIONE  
**Regione Basilicata- Comune di Genzano di Lucania (PZ)**  
 Coordinate geografiche: 40°52'16.6 N 16°11'11.7 E / 40.871264 16.186586

DESCRIZIONE IMPIANTO  
 Realizzazione ed esercizio di un impianto fotovoltaico a terra della potenza di **19.99 MWp**, e delle opere di connessione sito nel Comune di Genzano di Lucania (PZ) località Masseria Sabella, snc

COMMITTENTE  
**EUROPEAN SOLAR ONE**

PROGETTAZIONE  
**Silver Ridge POWER**

European Solar One  
 Strada comunale delle Fonticelle, snc Capannone 3  
 65015 Montesilvano (PE)  
 C.F. e P.IVA 02237430687

Silver Ridge Power Italia Srl  
 Sede Sociale: Viale dell'Arte, 66 00144 Roma  
 P.IVA e C.F. 0962613008  
 Sede Sociale: C. S. S. Giovanni in Galilei, 140  
 66100 Campobasso (CB)  
 Tel. +39 0874 619151 Fax +39 0874 186201  
 info@sigrl.it www.amarantofotoring.com

LIVELLO DI PROGETTAZIONE:  
 PROGETTO DEFINITIVO

NOME ELABORATO:  
 Planimetria, pianta, prospetti e sezioni longitudinale e trasversale

CODICE ELABORATO: REV: DATA: SCALA:  
 ESO\_A.13.c.1 GEN/2021 Vantè

TIMBRI E FIRMA: