




Riquadro 2

0 100 200 300 400 m

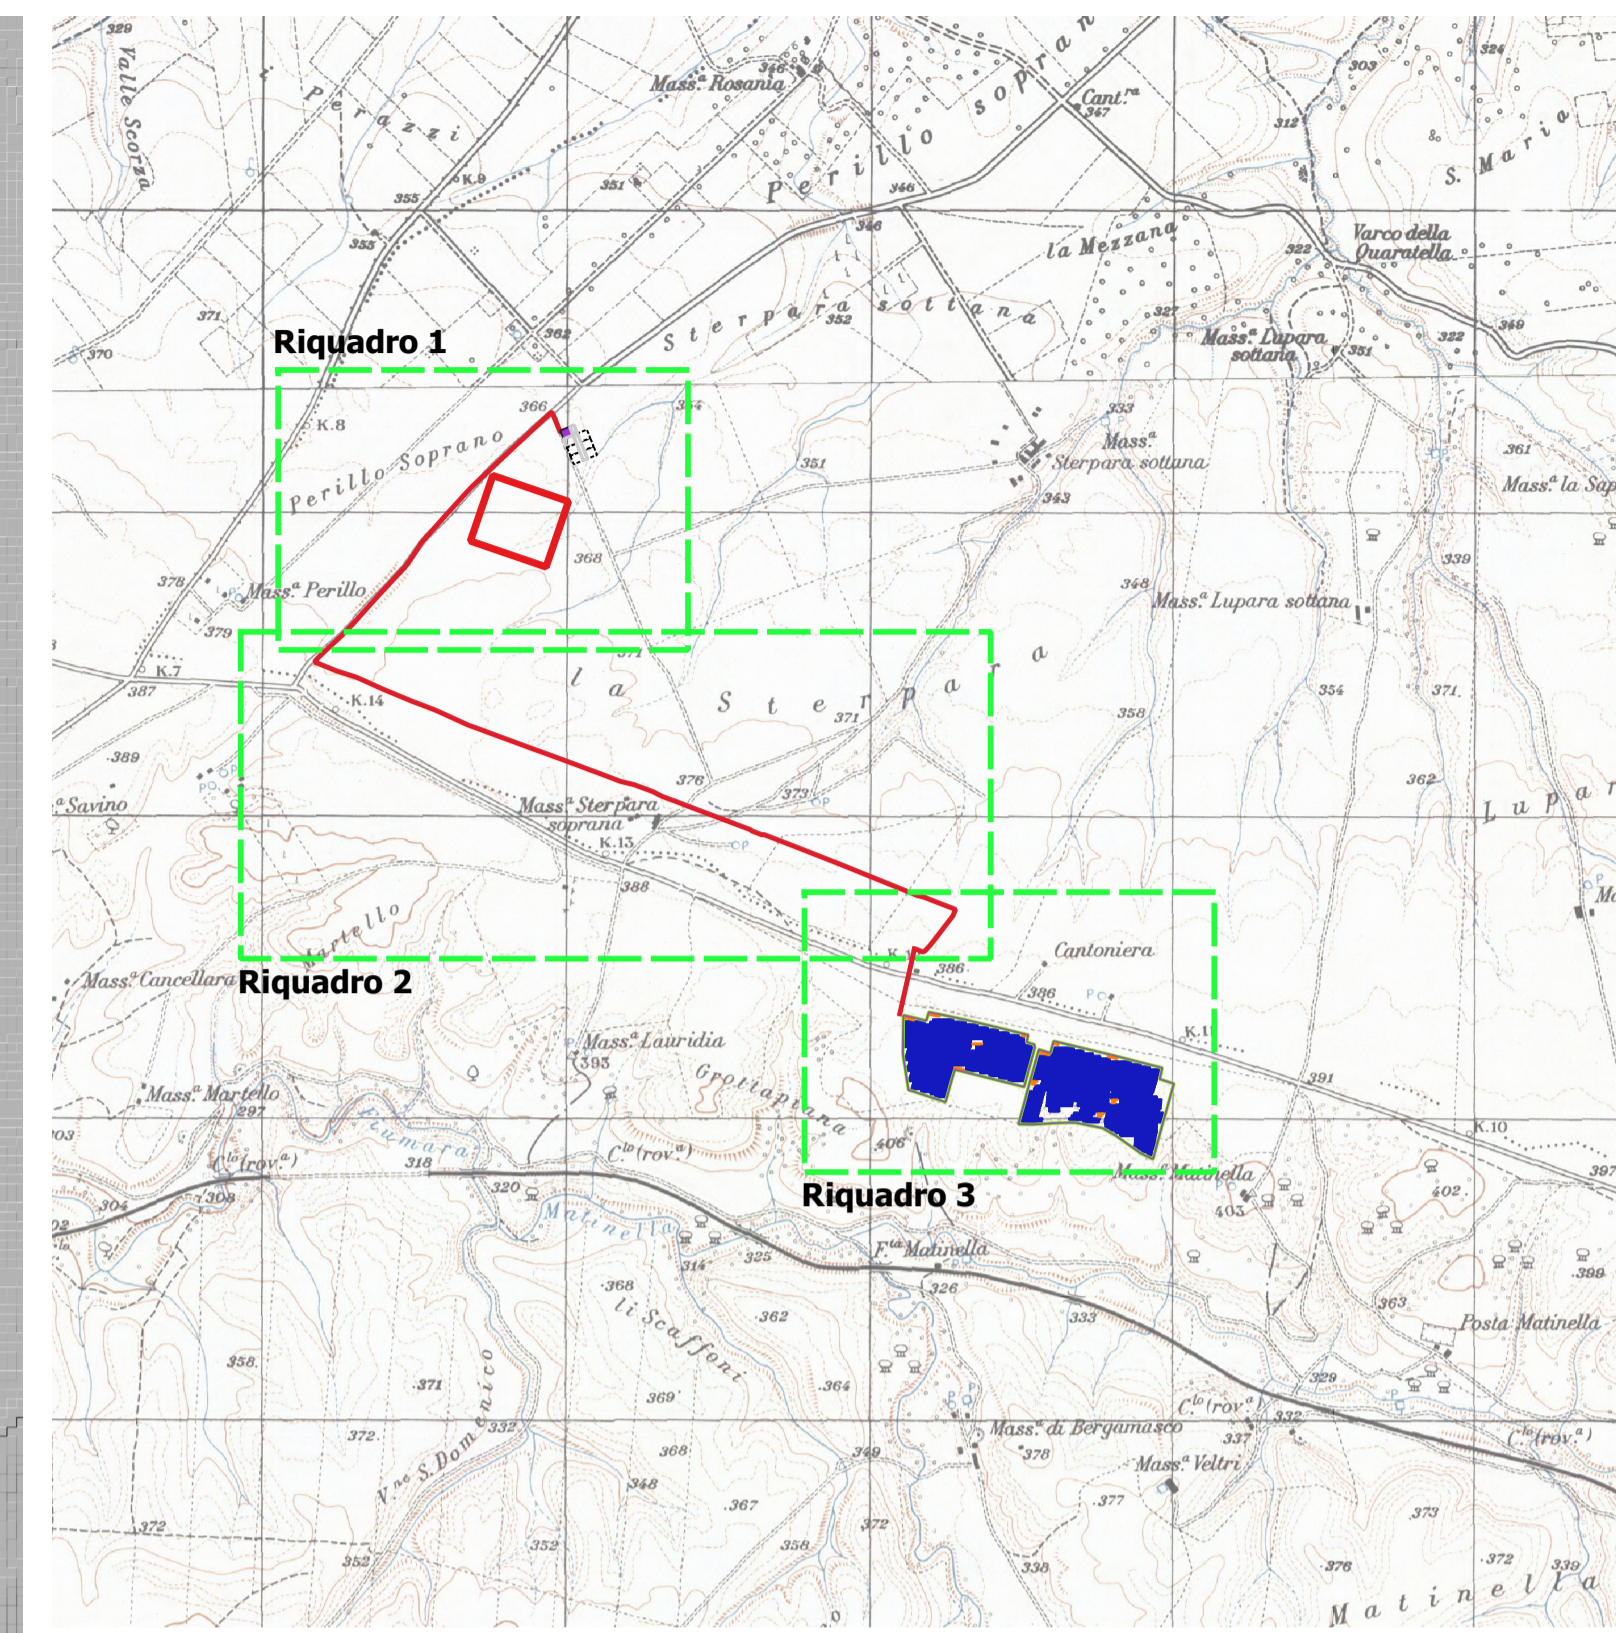


**LEGENDA**


LAYOUT PFV EG ELIOSFERA

- Stazioni
- Recinzione
- Perimetri\_catastali
- Moduli
- Cavidotto
- Cabine
- Parte\_comune\_sottostazioni
- Stazione\_TERNA
- Stalli
- Area comune produttori
- Stallo altro produttore
- Stallo EG ELIOSFERA

0 500 1000

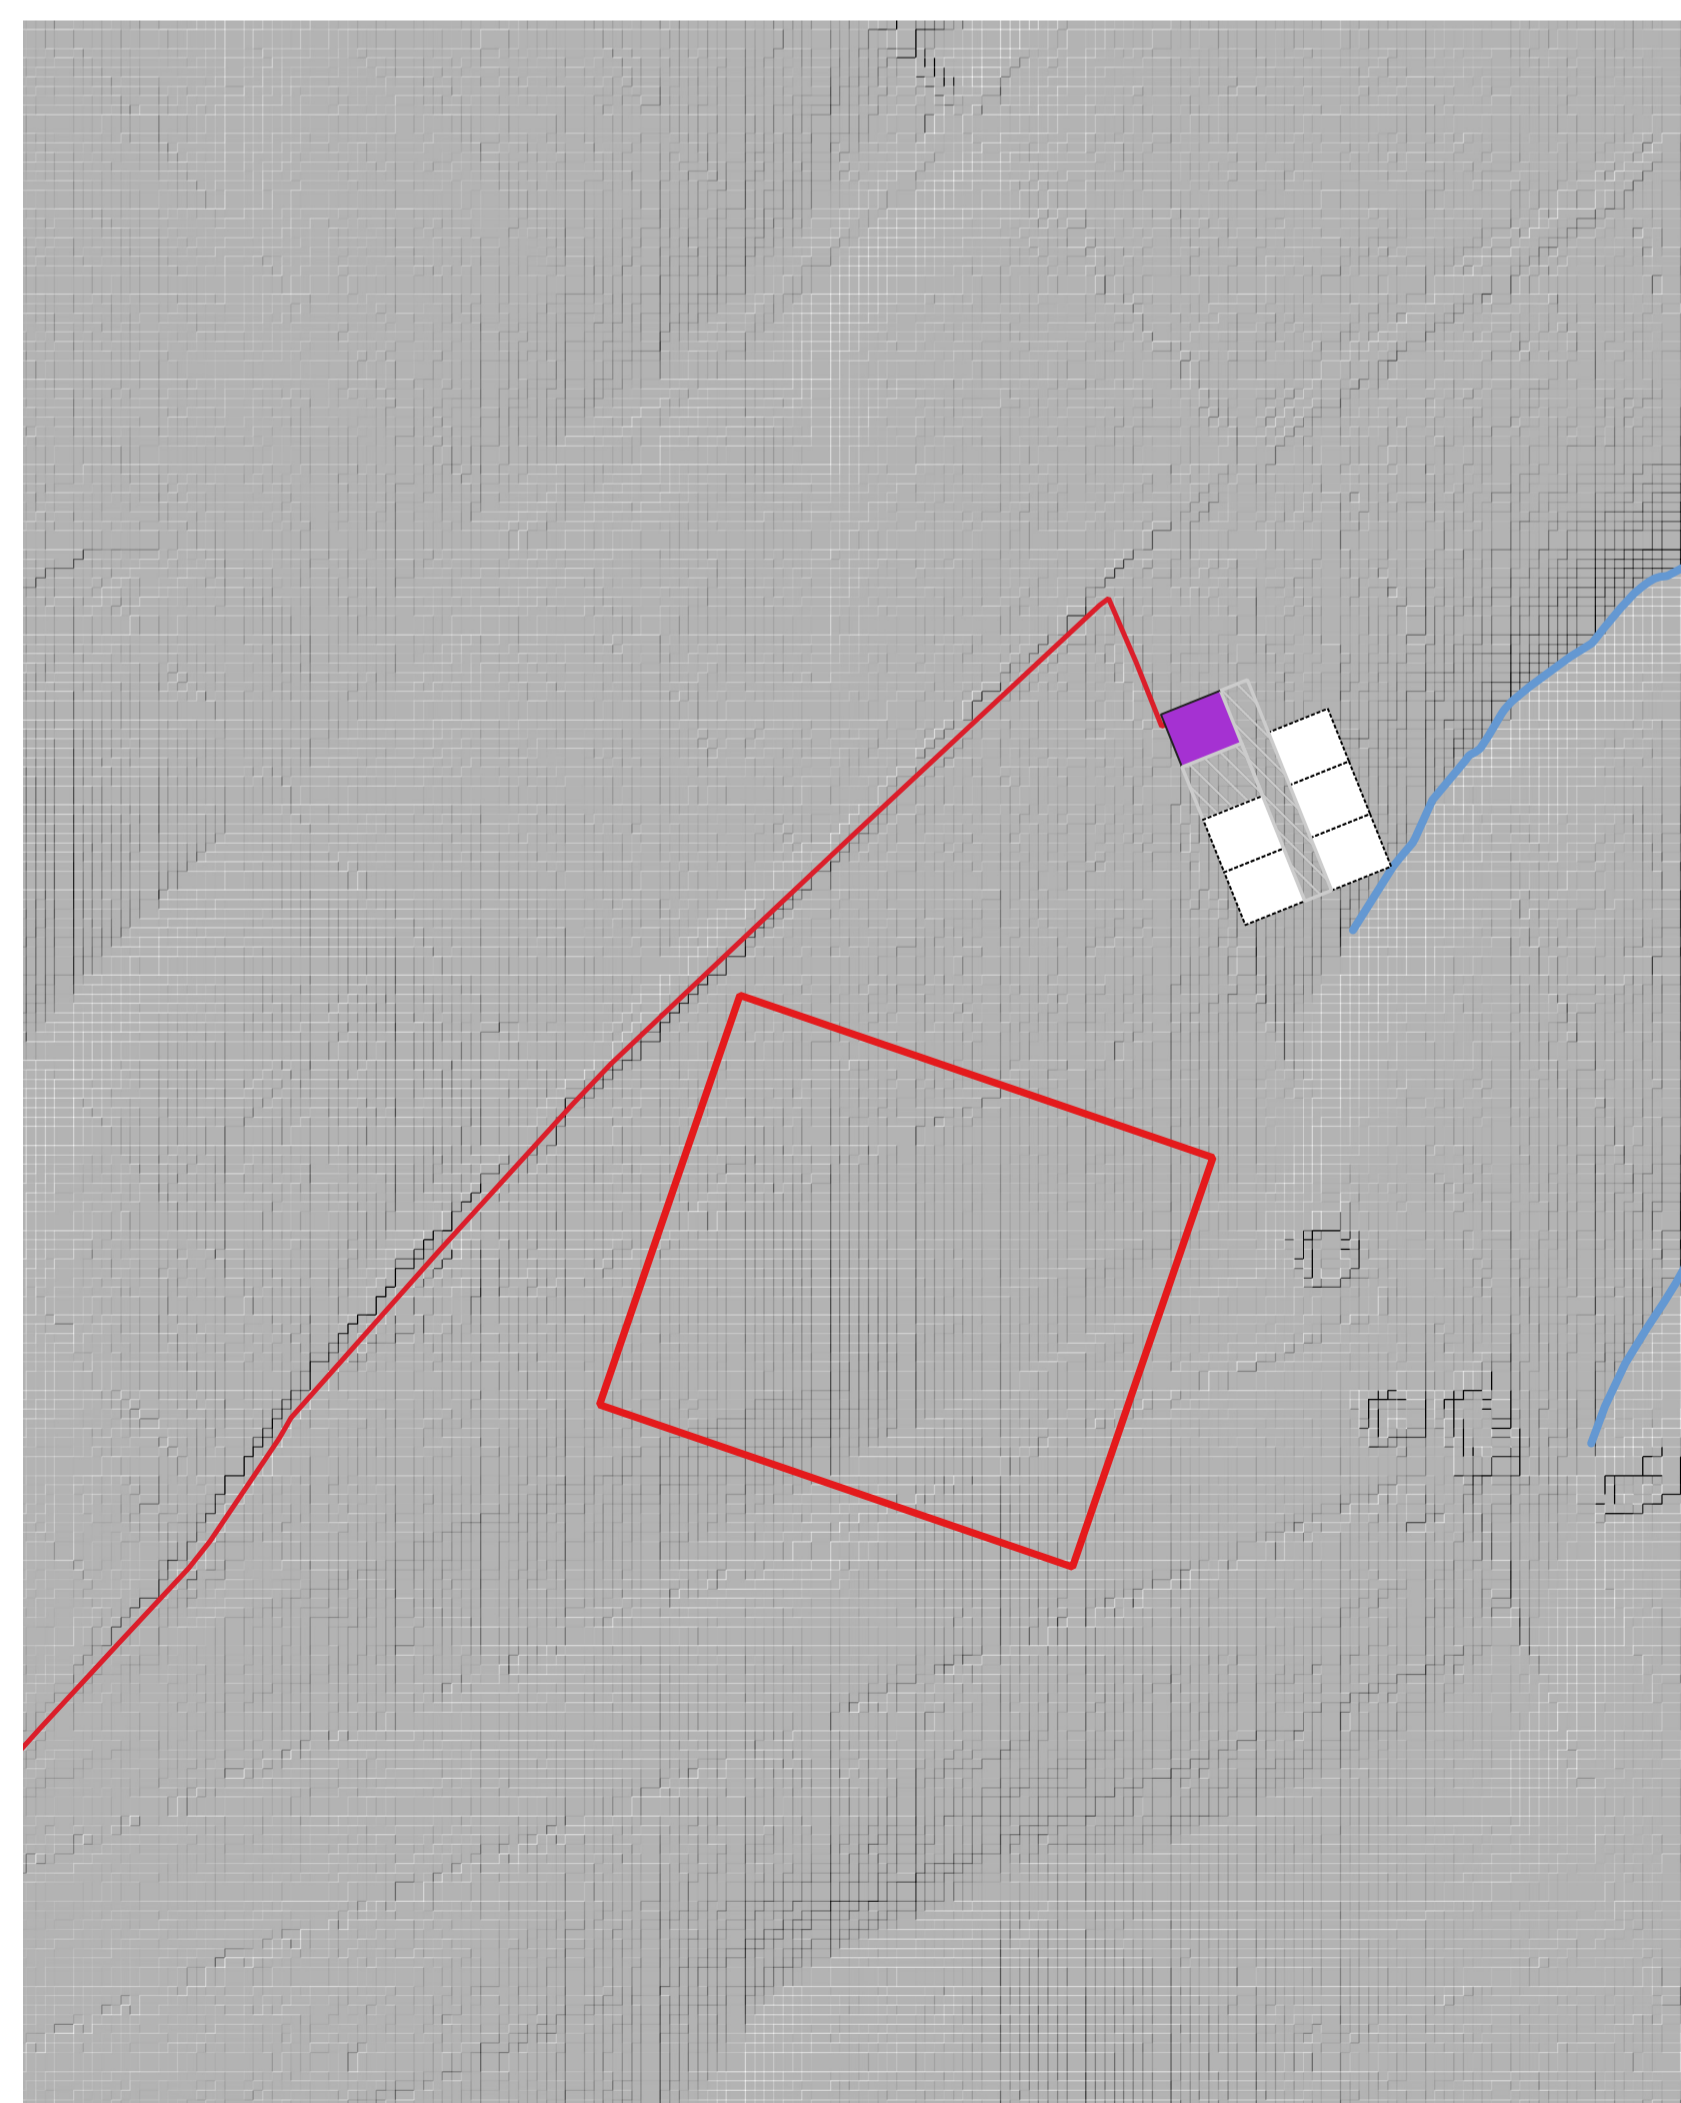

Riquadro 1

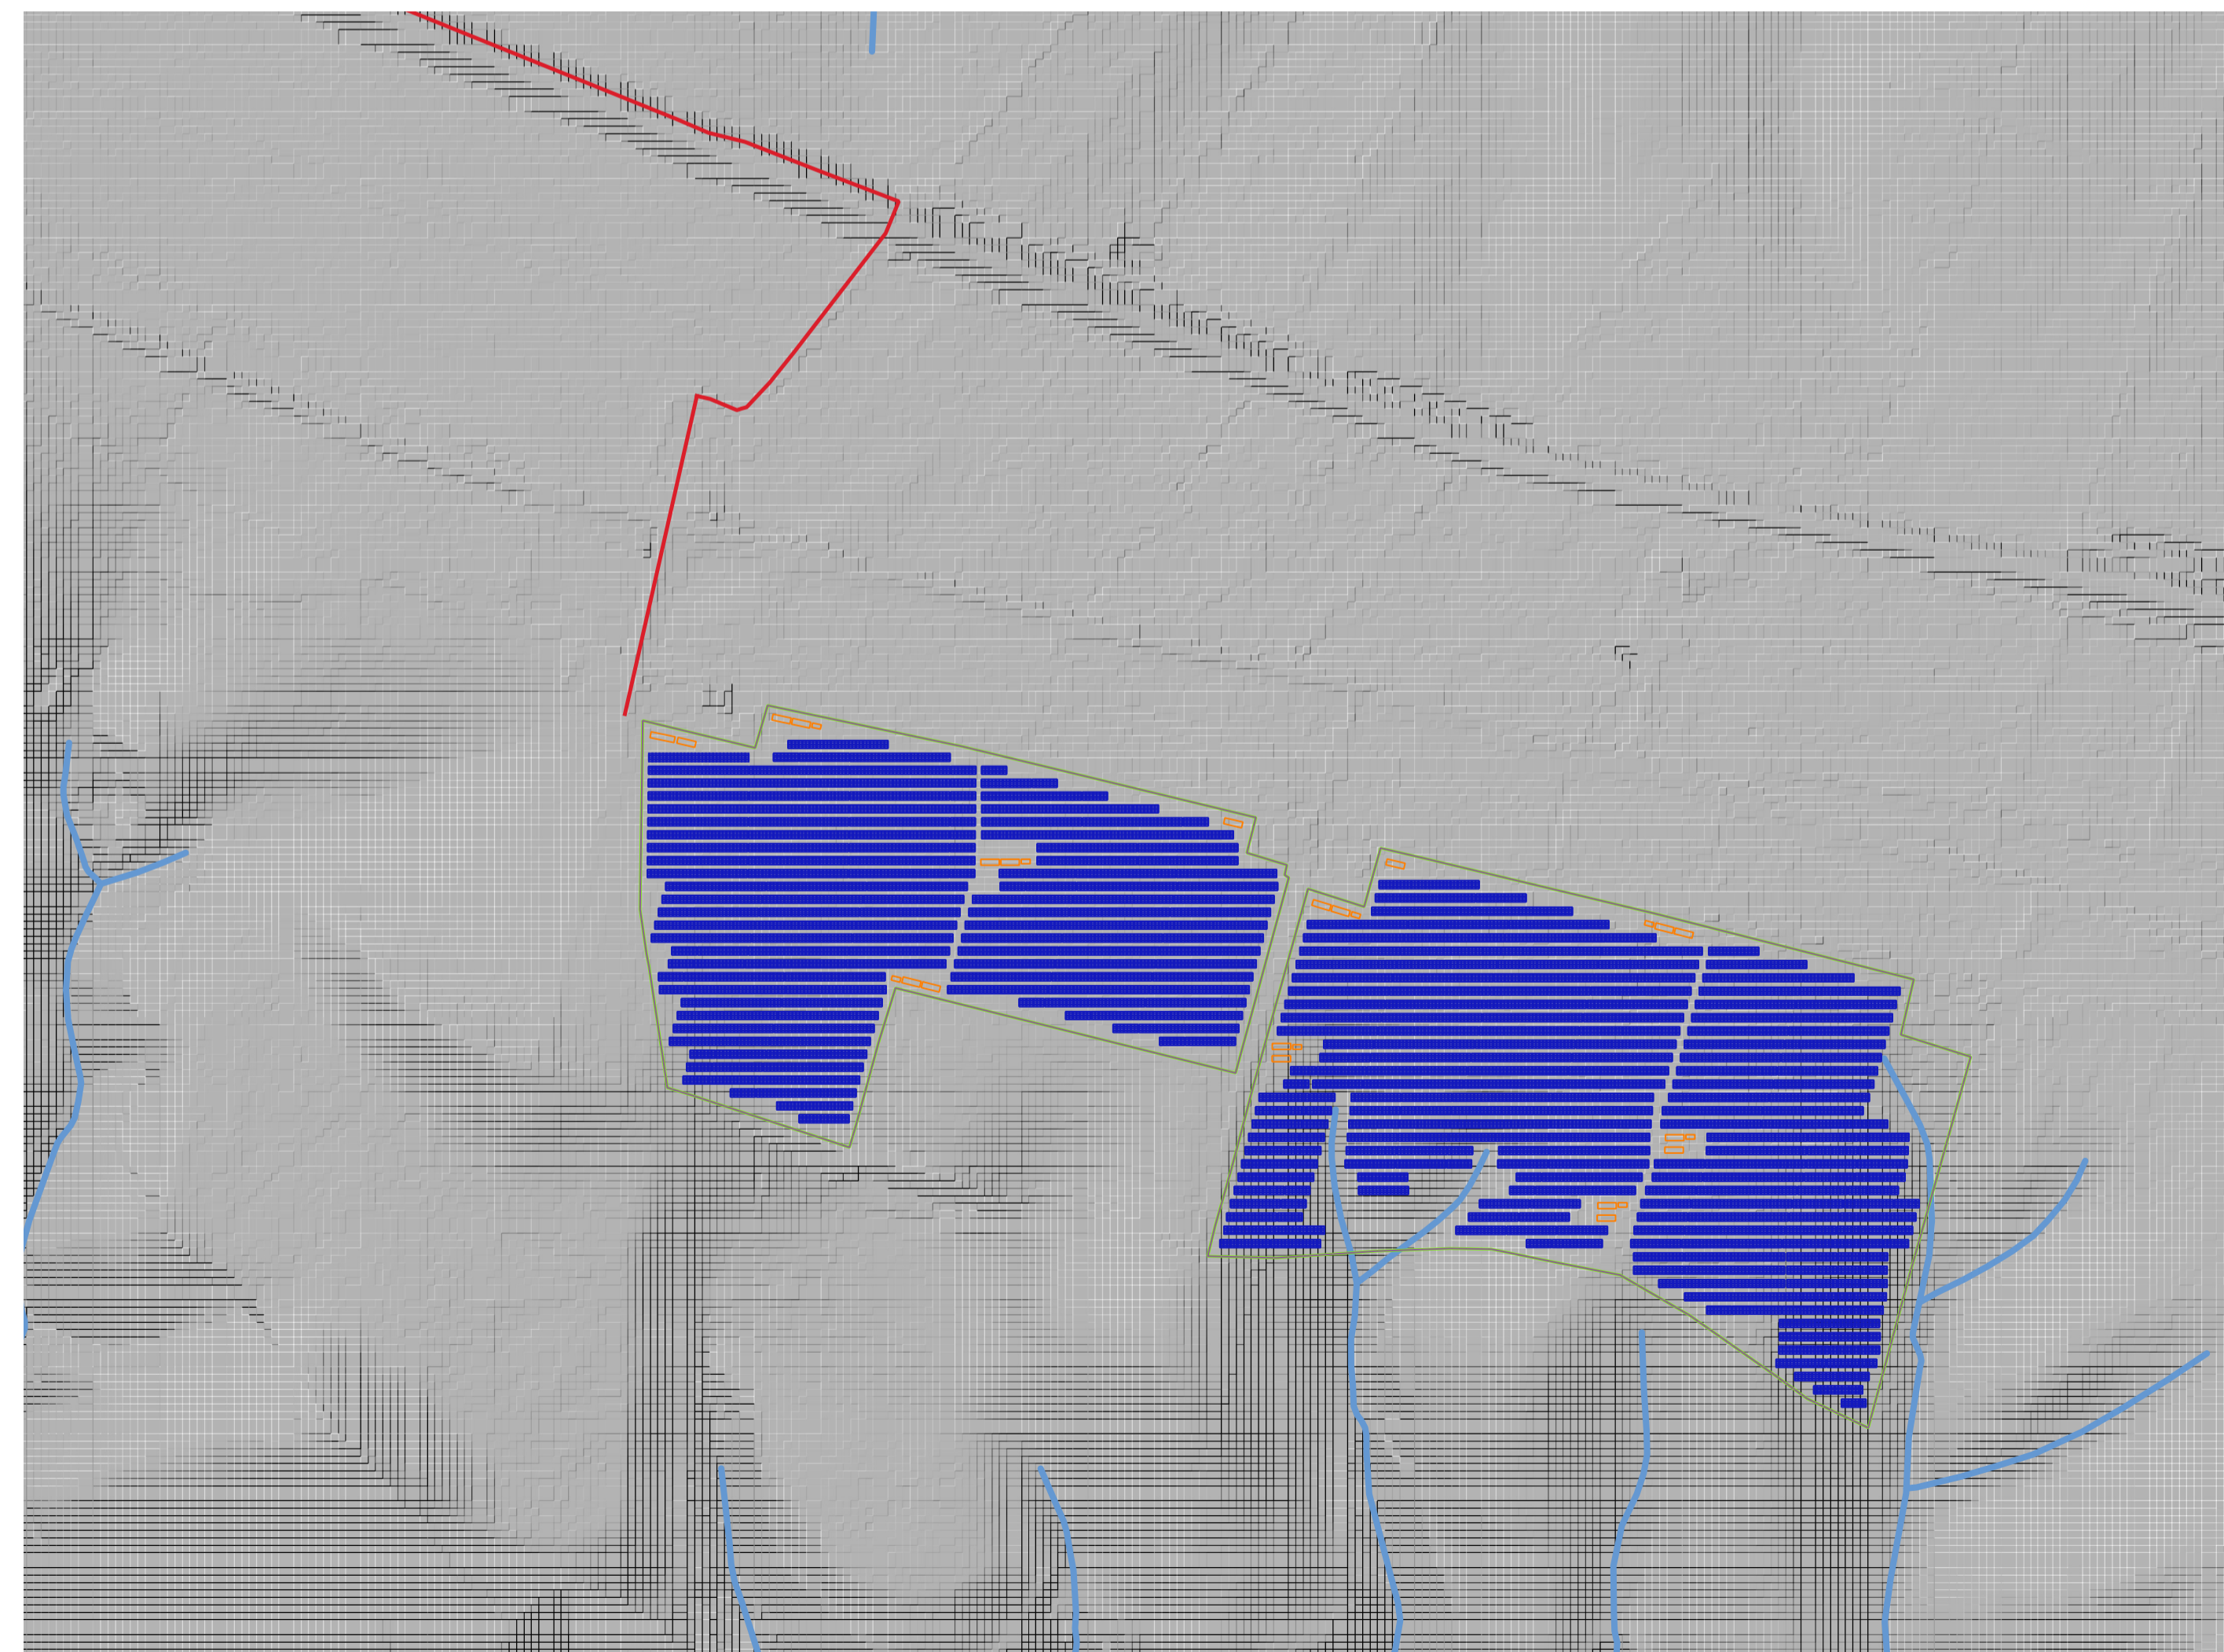

Riquadro 3

0 100 200 300 400 m



**IMPIANTO FOTOVOLTAICO EG ELIOSFERA E OPERE CONNESSE**  
 POTENZA IMPIANTO 19,98 MWp - COMUNE DI VENOSA (PZ)

**Proponente**  
 EG ELIOSFERA S.R.L.  
 VIA DEI PELLEGRINI 22 - 20122 MILANO (MI) - P.IVA: 11616250962 - PEC: egeliosfera@pec.it

**Progettazione**  
 Ing. Michele TASSELLI. Via Matera, 28 - 85100 Potenza (PZ)  
 tel.: 3476407153 - e-mail: ing.tasselli@gmail.com - PEC: michele.tasselli2@ingpec.eu  
 Iscritto all'Ordine degli Ingegneri della Provincia di Potenza al n. 2180

Ing. Massimo BIANCO. Via S. Antonio, 14 - 85043 Latronico (PZ)  
 tel.: 3283779118 - e-mail: prgbianco@gmail.com - PEC: massimo.bianco@ingpec.eu  
 Iscritto all'Ordine degli Ingegneri della Provincia di Potenza al n. 2347

**Consulente**  
 Ing. Carmen MARTONE. Via del Popolo, 6 - 85100 Potenza (PZ)  
 tel.: 3276697708 - e-mail: carmen@martoneingegneri.it - PEC: carmen.martone@ingpec.eu  
 Iscritta all'Ordine degli Ingegneri della Provincia di Potenza al n. 1872

**Coordinamento progettuale**  
 RAMUNNO S.R.L.  
 C.DA CAOLO - ZONA P.I.P. - 85057 TRAMUTOLA (PZ) - P.IVA: 01633510761 - email: info@ramunnosrl.it

**Titolo Elaborato**

**TAVOLA DELLE INTERFERENZE CON I CORPI IDRICI**

LIVELLO PROGETTAZIONE	CODICE ELABORATO	FILENAME	RIFERIMENTO	DATA	SCALA
Progetto definitivo	A.3.3	A.3.3	A3_3 PD	11/2021	-

**Revisioni**

REV.	DATA	DESCRIZIONE	ESEGUITO	VERIFICATO	APPROVATO
01	05/11/2021	-	CM	MT/RAM	ENF