

Legenda TAVOLA 2 del R.U.
"Beni tutelati per legge e vincoli" RU del Comune di Venosa

- BENI TUTELATI PER LEGGE**
(ai sensi dell'art.142 D.lgvo 42/2004)
- Fiumi, torrenti e corsi d'acqua iscritti nell'elenco delle "ACQUE PUBBLICHE" (RD 11/12/1933 n.17775)
 - Territori coperti da foreste e da boschi
 - Beni storico - culturali
 - Tratturi vincolati
- Aree archeologiche**
- Vincolo diretto
 - Vincolo indiretto
- VINCOLI**
- Aree sottoposte a vincolo idrogeologico ai sensi del RDL n.3267/23
 - Zone a rischio chimico e industriale
 - Aree percorse o danneggiate dal fuoco iscritte nell'elenco del Catasto Incendi istituito dal Corpo Forestale dello Stato
- Aree a Rischio Idrogeologico individuate dal PAI (agg. 2010)**
- | Rischio frane | Pericolosità Idraulica | Pericolosità Geomorfologica |
|---------------|------------------------|-----------------------------|
| R2 | Bassa (BP) | Moderata (PG1) |
| R3 | Media (MP) | Media (PG2) |
| R4 | Alta (AP) | Elevata (PG3) |
- Scenario invaso di LAMPEGGIANO**
Perimetrazioni delle aree a rischio inondazione a seguito dell'onda di piena provocata dall'apertura degli organi di scarico o del collasso diga
- Aree inondate a seguito dell'onda di piena provocata dall'apertura degli organi di scarico
 - Aree inondate a seguito dell'onda di piena provocata dal collasso diga

Legenda Generale

- Area impianto fotovoltaico
- Limite proprietà catastale
- Elettrodotto di connessione impianto
- Elettrodotto di connessione impianto TOC
- Elettrodotto di connessione AT
- SSE Utente da realizzare
- SSE Utente da realizzare di altro produttore
- Parte comune sottostazioni
- Stazione RTN TERNA



**IMPIANTO FOTOVOLTAICO EG ELIOSFERA
E OPERE CONNESSE**

POTENZA IMPIANTO 19,98 MWp - COMUNE DI VENOSA (PZ)

Proponente

EG ELIOSFERA S.R.L.
Via DEI PELLEGRINI 22 - 20122 MILANO (MI) - P.IVA: 11616250962 - PEC: egeliosfera@pec.it

Progettazione

Ing. Michele TASSELLI. Via Matera, 28 - 85100 Potenza (PZ)
tel.: 347/5407153 - e-mail: ing.tasselli@gmail.com - PEC: michele.tasselli2@ingpec.eu
Iscritto all'Ordine degli Ingegneri della Provincia di Potenza al n. 2180

Ing. Massimo BIANCO. Via S. Antonio, 14 - 85043 Latronico (PZ)
tel.: 328/3779118 - e-mail: prgbianco@gmail.com - PEC: massimo.bianco@ingpec.eu
Iscritto all'Ordine degli Ingegneri della Provincia di Potenza al n. 2347

Collaboratori

Ing. Gianpaolo PICCOLO
Via Grecia, snc - 85022 - Barile (PZ)
tel. 328/9489306, e-mail: gianpaolo.piccolo@gmail.com

Ing. Alfredo PIERRI
Viale Marconi, 127 - 85100 - Potenza
tel. 389/1766115, e-mail: alfredopierrri@alice.it

Ing. Cristiano GIAMMATTEO
Via dei Longobardi, 15 - 85029 - Venosa (PZ)
tel. 320/0584557, e-mail: cristiano.giammatteo@gmail.com

Ing. Donald WILLIAM
Via D. Di Giura, 241 - 85100 - Potenza
tel. 324/9588529, e-mail: ing.donaldwilliam@gmail.com

Ing. Pietro NICODEMO
C.da Galdicello, 71 - 85044 - Lauria (PZ)
tel. 320/0584549, e-mail: pienicodemo@gmail.com

Coordinamento progettuale

RAMUNNO S.R.L.
C.DA CAOLO - ZONA P.I.P. - 85057 TRAMUTOLA (PZ) - P.IVA: 01633510761 - email: info@ramunnosrl.it




Titolo Elaborato

STRALCIO DELLO STRUMENTO URBANISTICO VIGENTE

LIVELLO PROGETTAZIONE	CODICE ELABORATO	FILENAME	RIFERIMENTO	DATA	SCALA
Progetto definitivo	A.12.a.2	A.12.a.2	A3_3_PD	11/2021	1:10000

Revisioni

REV.	DATA	DESCRIZIONE	ESEGUITO	VERIFICATO	APPROVATO
01	05/11/2021	-	MT/MB	RAM	ENF

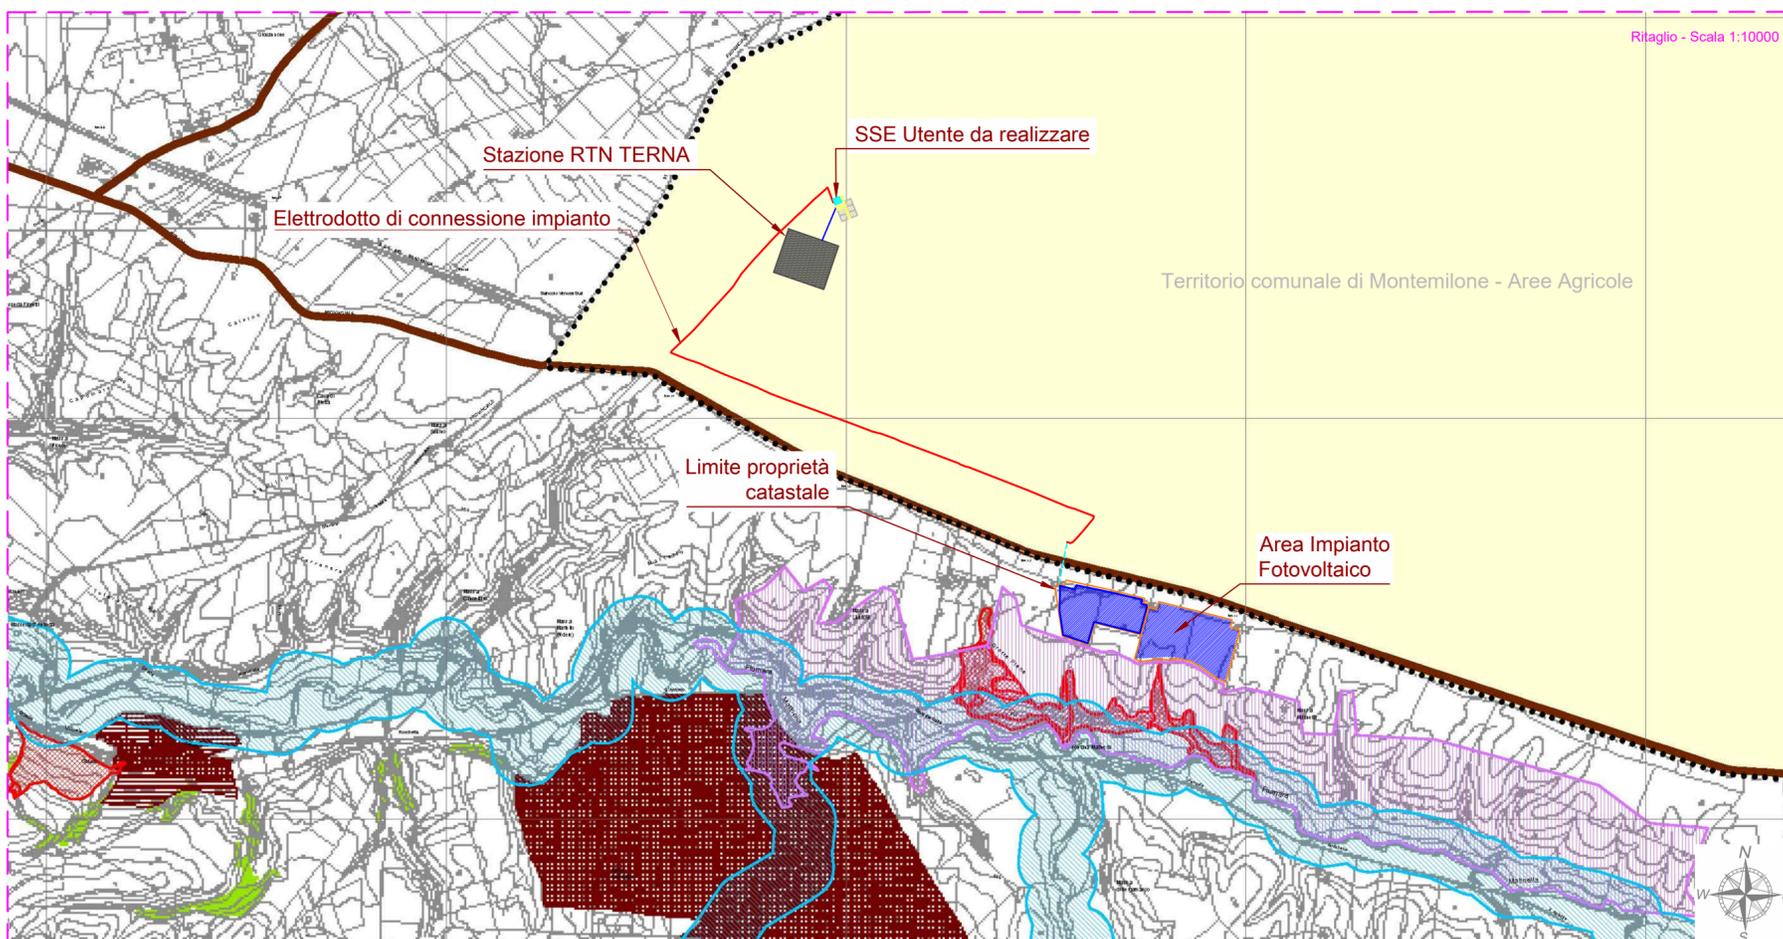

COMUNE DI VENOSA (PZ)
REGIONE BASILICATA

