




Legenda Generale

- Area impianto fotovoltaico
- Limite proprietà catastale
- Elettrodotto MT di connessione impianto
- Elettrodotto MT di connessione impianto TOC
- Elettrodotto di connessione AT
- SSE Utente da realizzare
- SSE Utente da realizzare di altro produttore
- Parte comune sottostazioni
- Stazione RTN TERNA
- Confine di foglio catastale

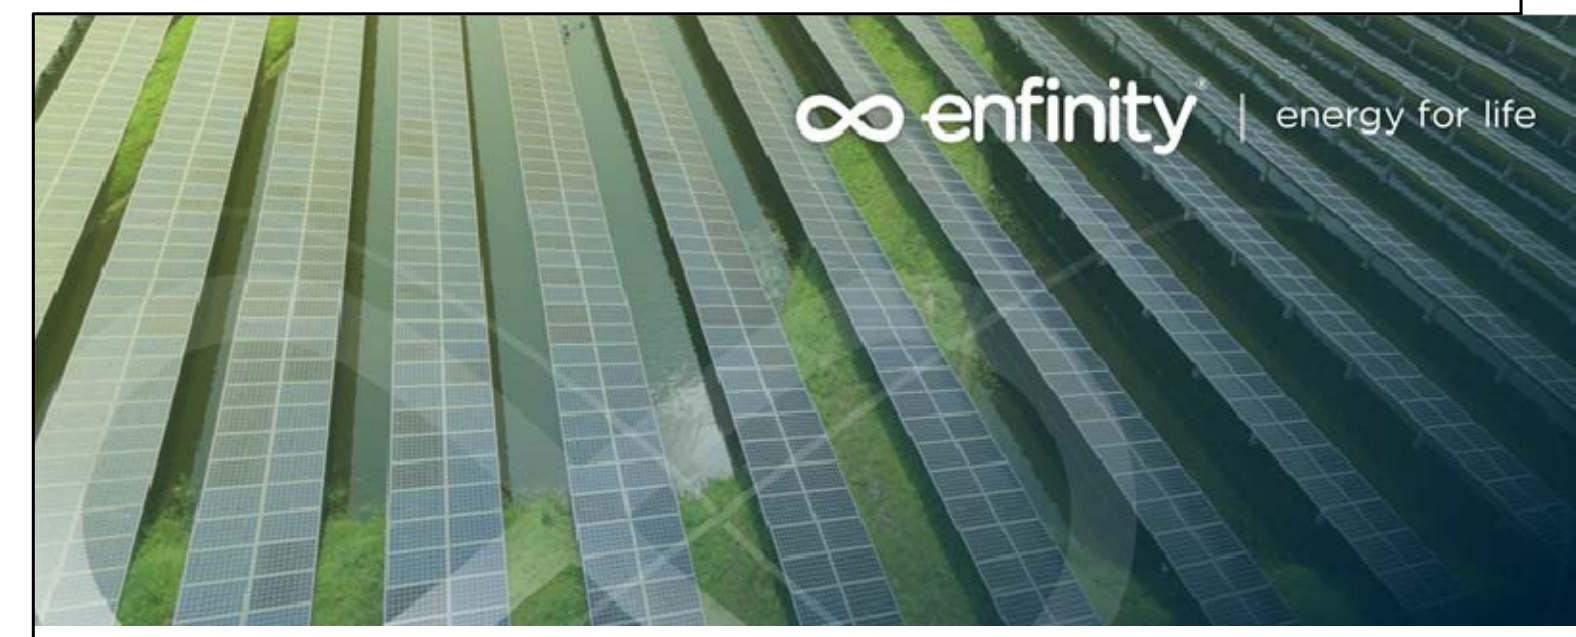

**IMPIANTO FOTOVOLTAICO EG ELIOSFERA
E OPERE CONNESSE**
POTENZA IMPIANTO 19,98 MWp - COMUNE DI VENOSA (PZ)

Proponente
EG ELIOSFERA S.R.L.
Via DEI PELLEGRINI 22 - 20122 MILANO (MI) - P.IVA: 11616250962 - PEC: egeliosfera@pec.it

Progettazione
Ing. Michele TASSELLI, Via Matera, 28 - 85100 Potenza (PZ)
Via Crocchia, snc - 85022 - Barile (PZ)
Ing. Massimo BIANCO, Via S. Antonio, 14 - 85043 Latronico (PZ)
Via D. G. Guis, 241 - 85100 - Potenza

Collaboratori
Ing. Gianpaolo PICCOLO, Via Crocchia, snc - 85022 - Barile (PZ)
Ing. Alfredo PIERRI, Via Marconi, 127 - 85100 - Potenza
Ing. Cristiano GIAMMATTEO, Via dei Longobardi, 11 - 85028 - Venosa (PZ)
Ing. Donald WILLIAM, Via D. G. Guis, 241 - 85100 - Potenza
Ing. Pietro NICODEMO, C.da G.88-086, 71 - 85044 - Lauria (PZ)

Coordinamento progettuale
RAMUNNO S.R.L.
C.DA CAIOLA - ZONA P.I.P. - 85067 TRAMUTOLA (PZ) - P.IVA: 01633510781 - email: info@ramunno.it

Titolo Elaborato

COROGRAFIA GENERALE					
INQUADRAMENTO AREA DI INTERVENTO SU PLANIMETRIA CATASTALE					
LIVELLO PROGETTAZIONE	CODICE ELABORATO	FILENAME	RIFERIMENTO	DATA	SCALA
Progetto definitivo	A.12.a.3.4	A.12.a.3.4	A3_3_PD	11/2021	1:4.000

Revisioni

REV.	DATA	DESCRIZIONE	ESEGUITO	VERIFICATO	APPROVATO
01	05/11/2021		MT/MB	RAM	ENP