


Legenda Generale

- Area impianto fotovoltaico
- Limite proprietà catastale
- Elettrodotto di connessione impianto
- Elettrodotto di connessione impianto TOC
- Elettrodotto di connessione AT
- SSE Utente da realizzare
- SSE Utente da realizzare di altro produttore
- Parte comune sottostazioni
- Stazione RTN TERNA


Legenda Riquadro A

- Zone Umide
 - Important Bird Areas (IBA)
 - Boschi
 - Alberi Monumentali
 - Alberi Monumentali - buffer 500 mt.
- Rete Natura 2000
- SIC
 - SIC - Buffer 1000 mt.
 - ZSC
 - ZSC - Buffer 1000 mt.
 - ZPS
 - ZPS - Buffer 1000 mt.
 - Habitat - Buffer 1000 mt.
- Elenco Ufficiale Aree protette (EUAP)
- Parchi Naturali Nazionali
 - Parchi Naturali Regionali
 - Riserve Naturali Nazionali
 - Riserve Naturali Regionali
 - Altre Aree Naturali Protette Regionali
 - Aree Naturali Marine Protette e Riserve Naturali Marine
 - Altre Aree Naturali Protette Nazionali

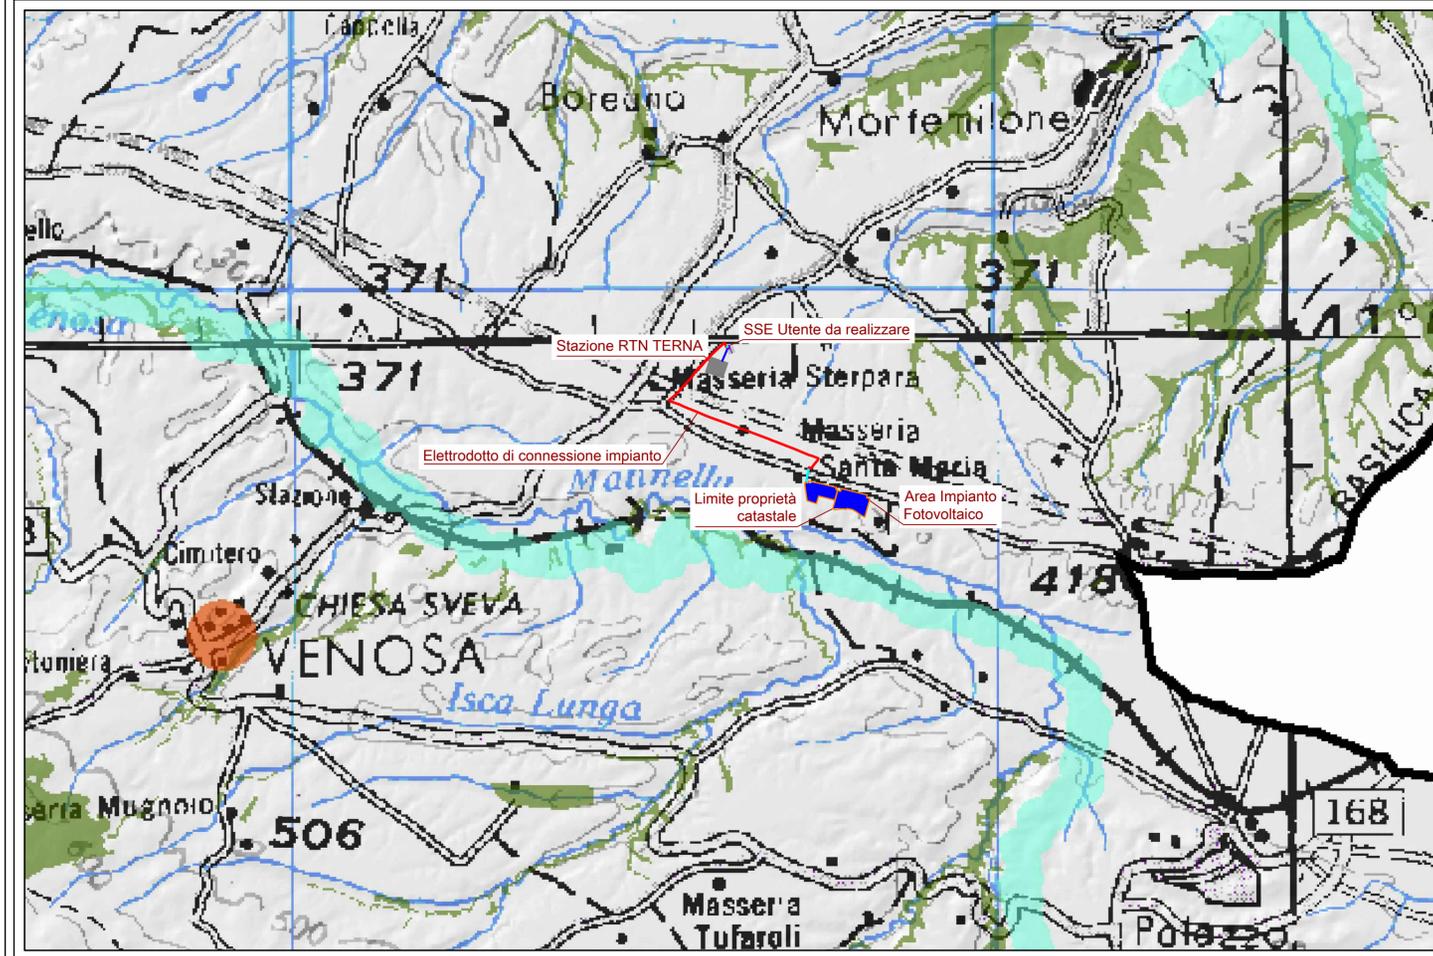

Legenda Riquadro B

- AREE COMPRESSE NEL SISTEMA ECOLOGICO FUNZIONALE TERRITORIALE
- 2.1 Aree protette-buffer 1.000 m
 - 2.2 Zone umide-buffer 1.000 m
 - 2.3 Oasi WWF
 - 2.4 Rete Natura 2000-buffer 1.000 m
 - 2.5 IBA
 - 2.6 Rete ecologica-corridoi fluviali
 - 2.6 Rete ecologica-corridoi montani e collinari
 - 2.7 Alberi monumentali-buffer 500 m
 - 2.8 Boschi

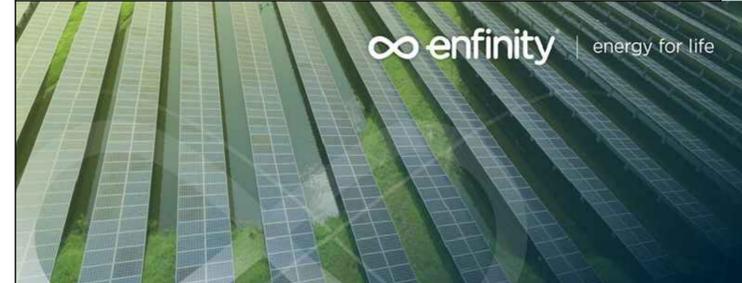

IMPIANTO FOTOVOLTAICO EG ELIOSFERA E OPERE CONNESSE
 POTENZA IMPIANTO 19,98 MWp - COMUNE DI VENOSA (PZ)

Proponente
 EG ELIOSFERA S.R.L.
 VIA DEI PELLEGRINI 22 - 20122 MILANO (MI) - P.IVA: 11616250962 - PEC: egeliosfera@pec.it

Progettazione
 Ing. Michele TASSELLI. Via Matera, 28 - 85100 Potenza (PZ)
 tel.: 3475407153 - e-mail: ing.tasselli@gmail.com - PEC: michele.tasselli2@ingpec.eu
 Iscritto all'Ordine degli Ingegneri della Provincia di Potenza al n. 2180

Ing. Massimo BIANCO. Via S. Antonio, 14 - 85043 Latronico (PZ)
 tel.: 3283779118 - e-mail: prgbianco@gmail.com - PEC: massimo.bianco@ingpec.eu
 Iscritto all'Ordine degli Ingegneri della Provincia di Potenza al n. 2347

Collaboratori

Ing. Gianpaolo PICCOLO Via Grecia, snc - 85022 - Barile (PZ) tel. 3289488306, e-mail: gianpaolo.piccolo@gmail.com	Ing. Alfredo PIERRI Viale Marconi, 127 - 85100 - Potenza tel. 3891766115, e-mail: alfredopierr@gmail.com	Ing. Cristiano GIAMMATTEO Via dei Longobardi, 15 - 85029 - Venosa (PZ) tel. 3200584557, e-mail: cristiano.giammatteo@gmail.com
Ing. Donald WILLIAM Via D. Di Giura, 241 - 85100 - Potenza tel. 3249588529, e-mail: ing.donaldwilliam@gmail.com	Ing. Pietro NICODEMO C.da Galdicello, 71 - 85044 - Lauria (PZ) tel. 3200584549, e-mail: piernicodemo@gmail.com	

Coordinamento progettuale
 RAMUNNO S.R.L.
 C.DA CAOLO - ZONA P.I.P. - 85057 TRAMUTOLA (PZ) - P.IVA: 01633510761 - email: info@ramunno srl.it

Titolo Elaborato
 LR 54/2015 - Aree da sottoporre ad eventuali prescrizioni
 Macro area tematica 2: Sistema ecologico funzionale territoriale

LIVELLO PROGETTAZIONE	CODICE ELABORATO	FILENAME	RIFERIMENTO	DATA	SCALA
Progetto definitivo	A.12.a.4.6.2	A.12.a.4.6.2	A3_3_PD	11/2021	Varie

Revisioni

REV.	DATA	DESCRIZIONE	ESEGUITO	VERIFICATO	APPROVATO
01	05/11/2021	-	MT/MB	RAM	ENF