




Sezione-Profilo A-A

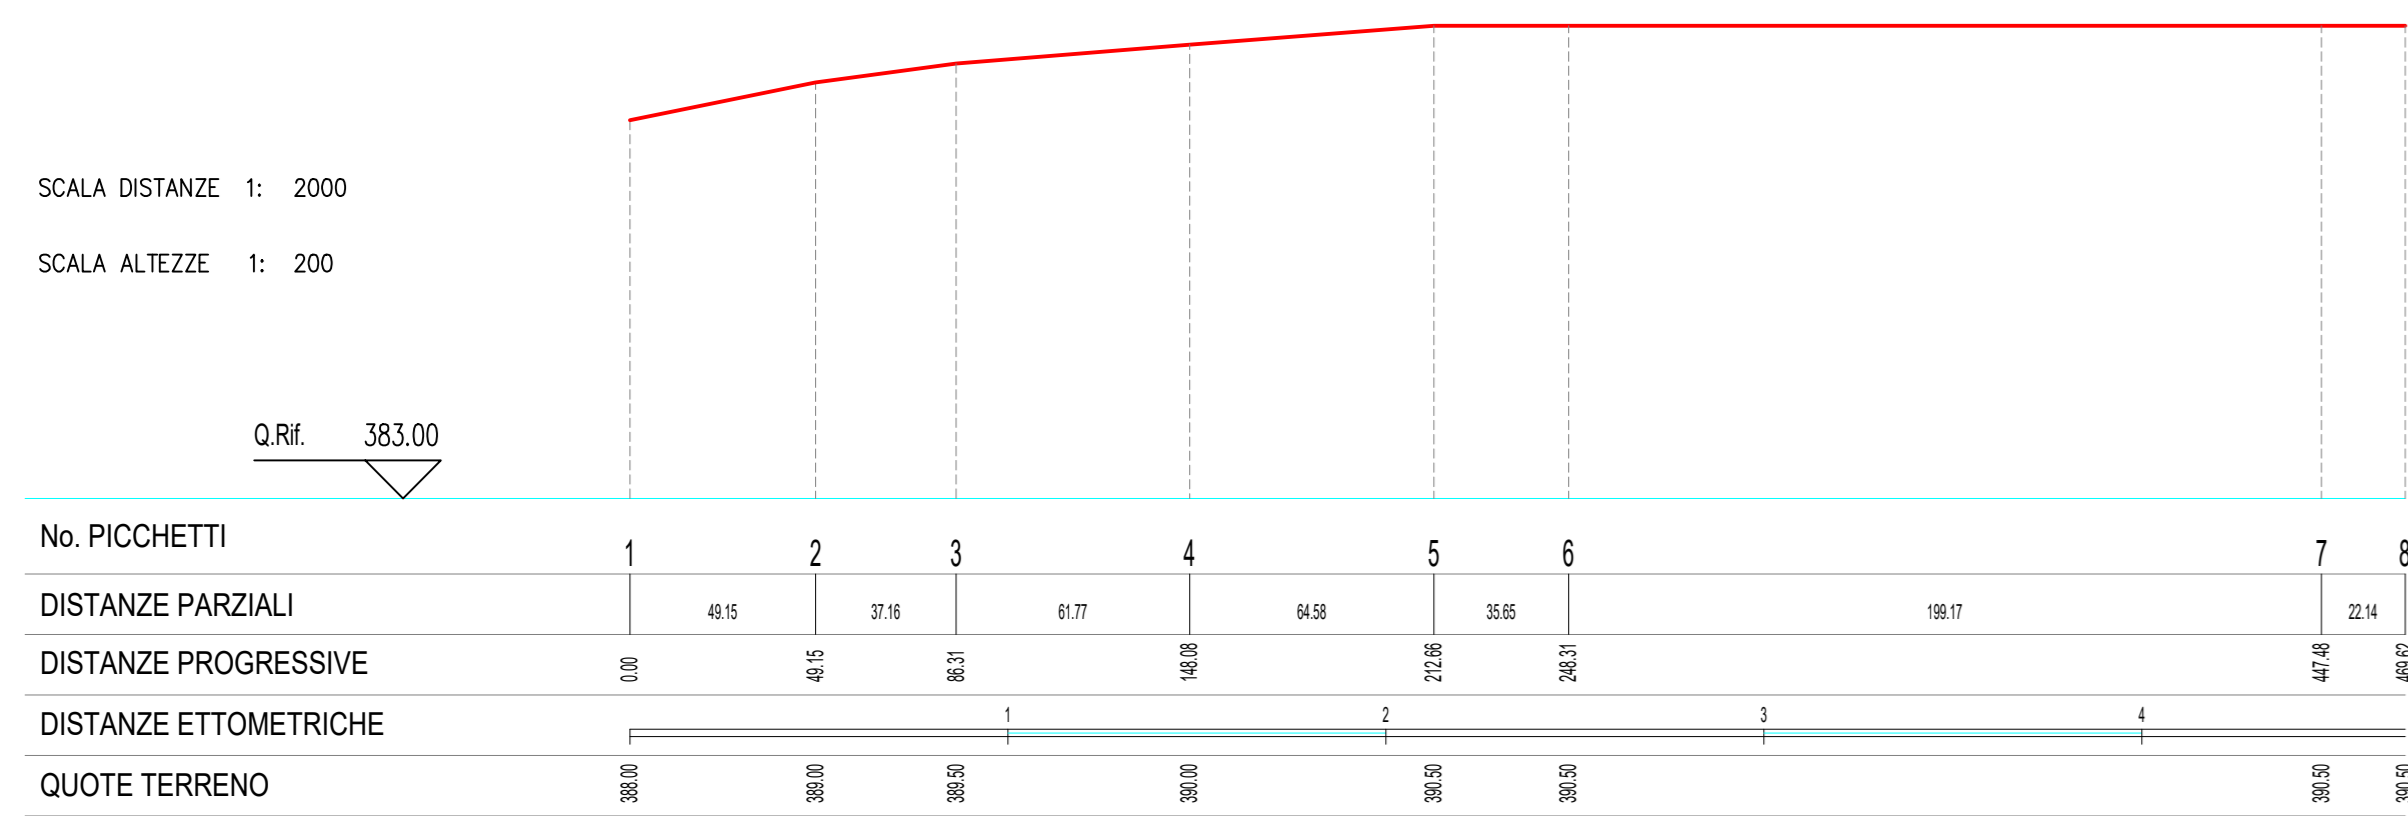


Sezione-Profilo B-B

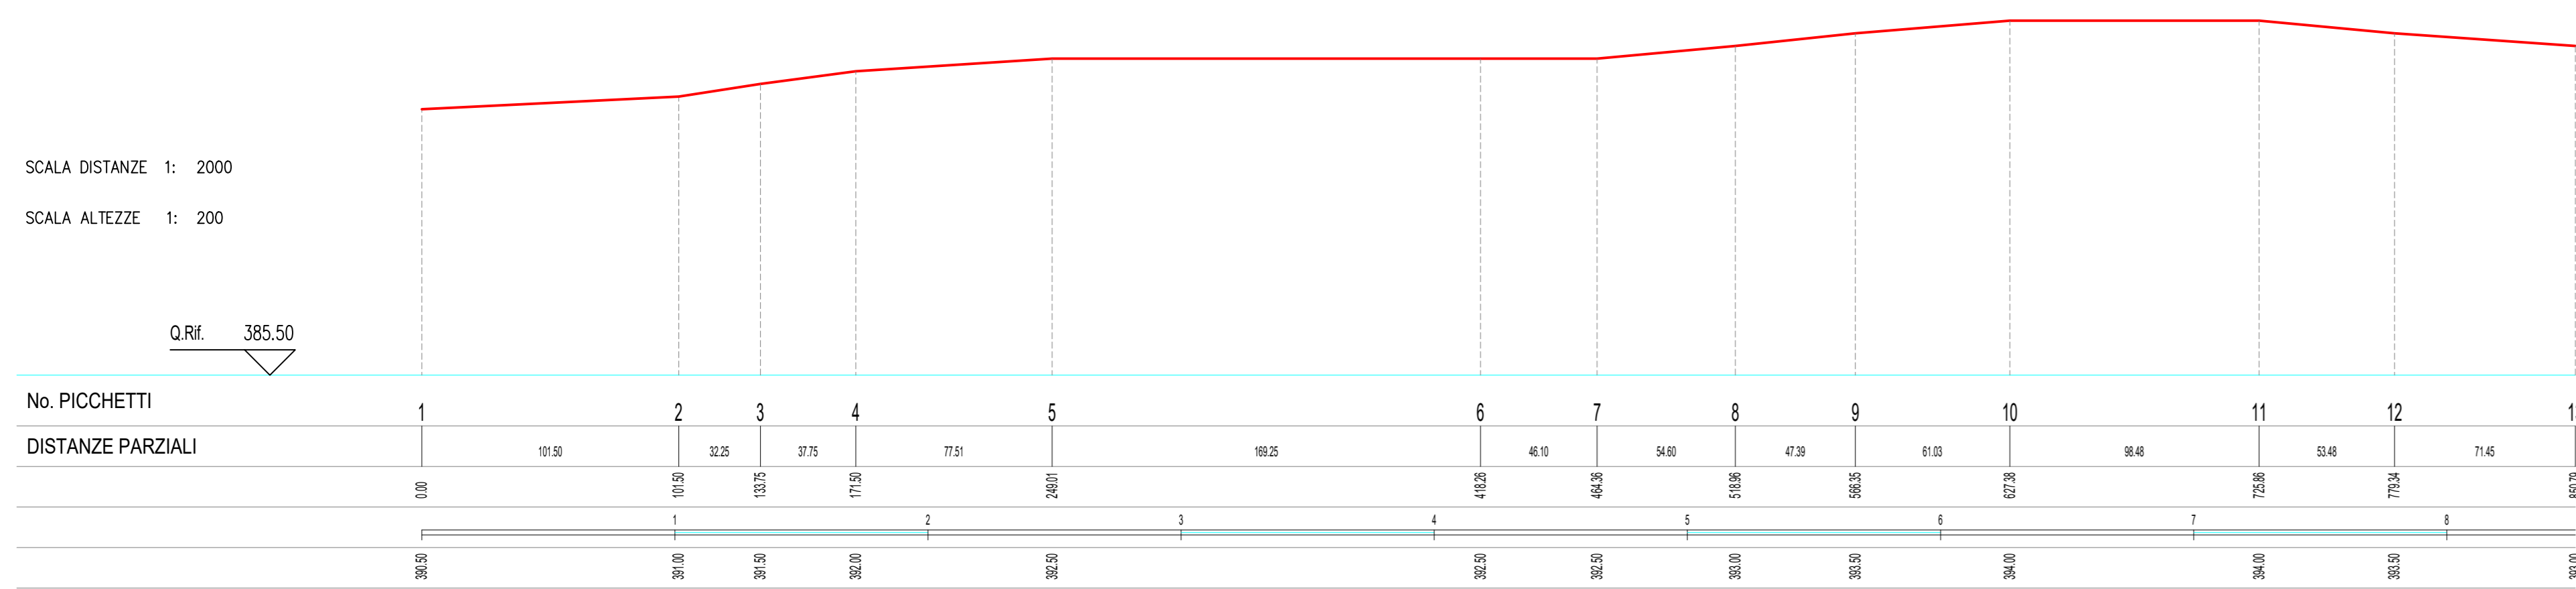



Sezione-Profilo C-C

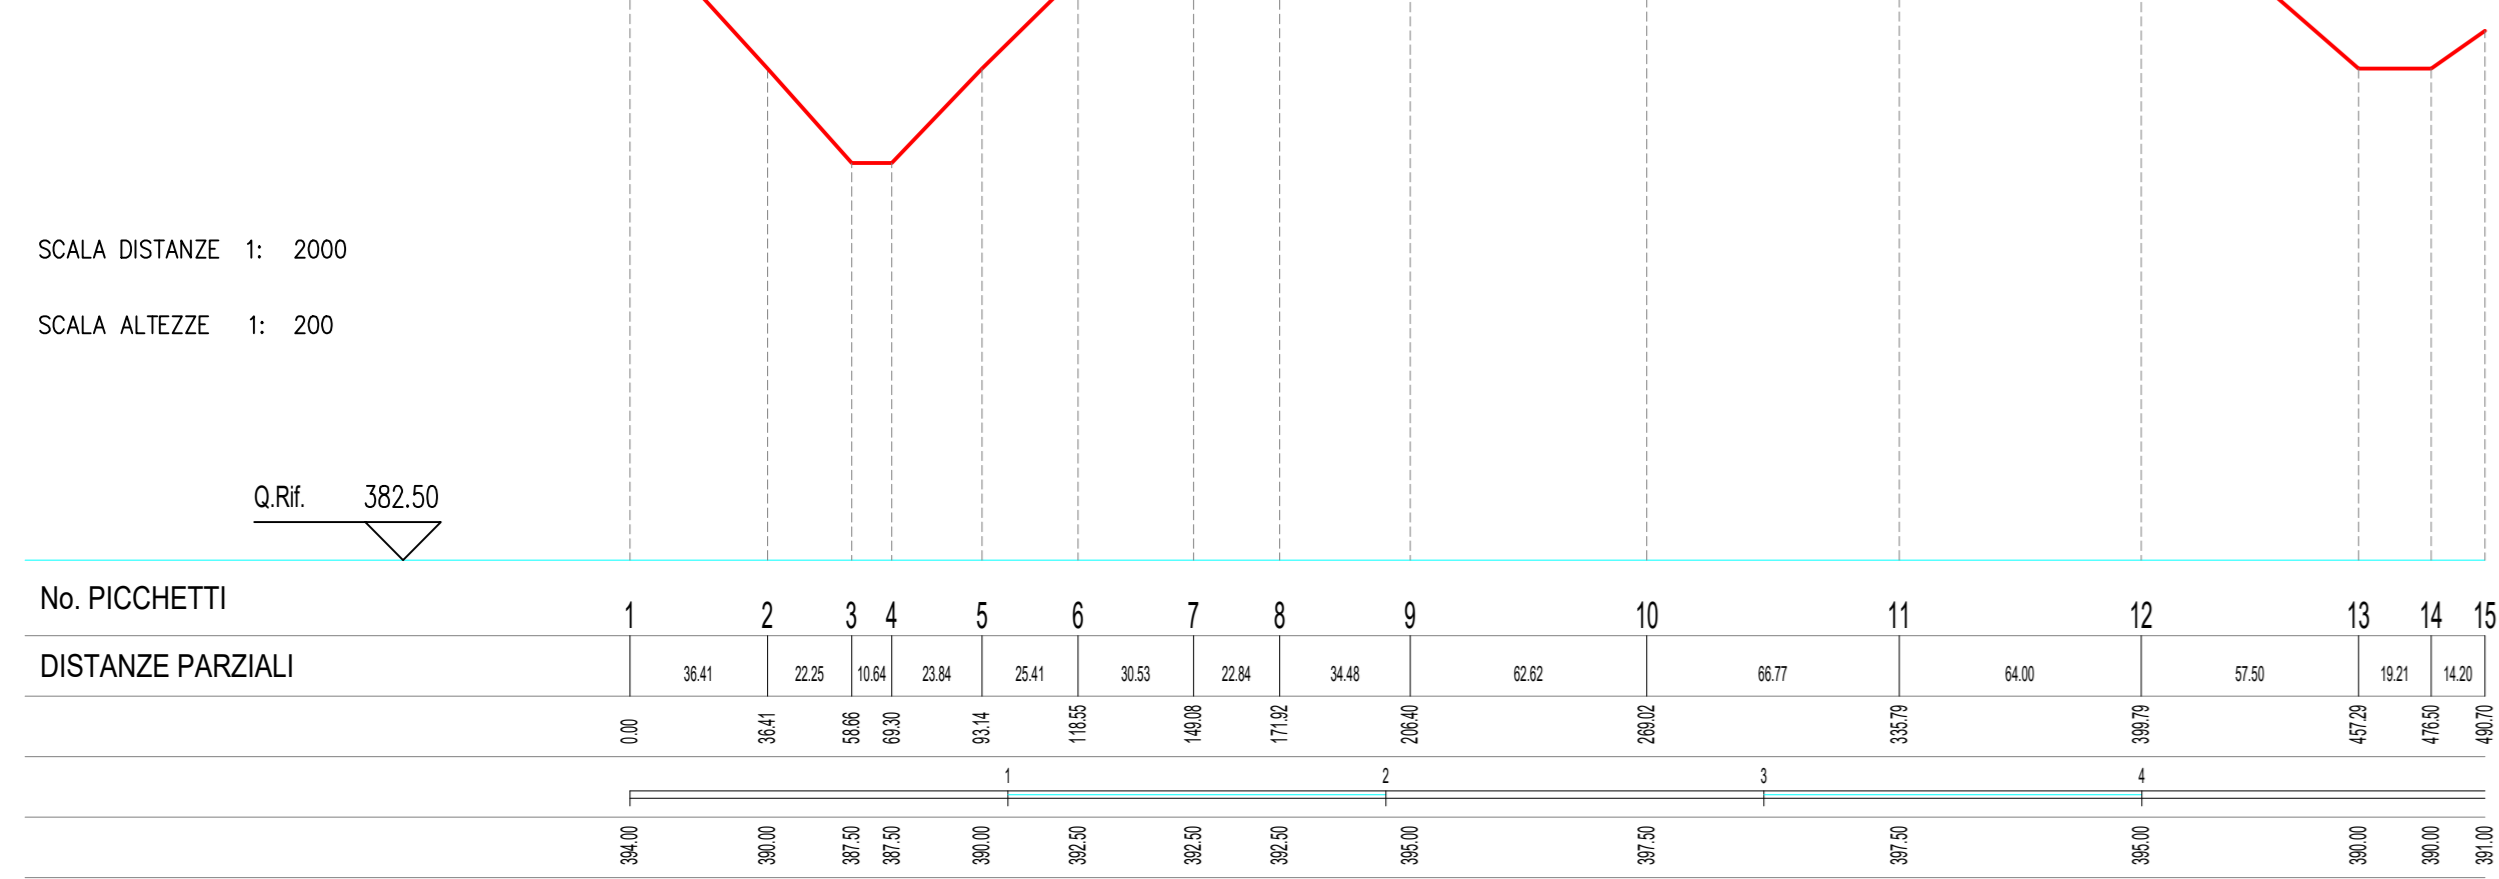

Sezione-Profilo D-D

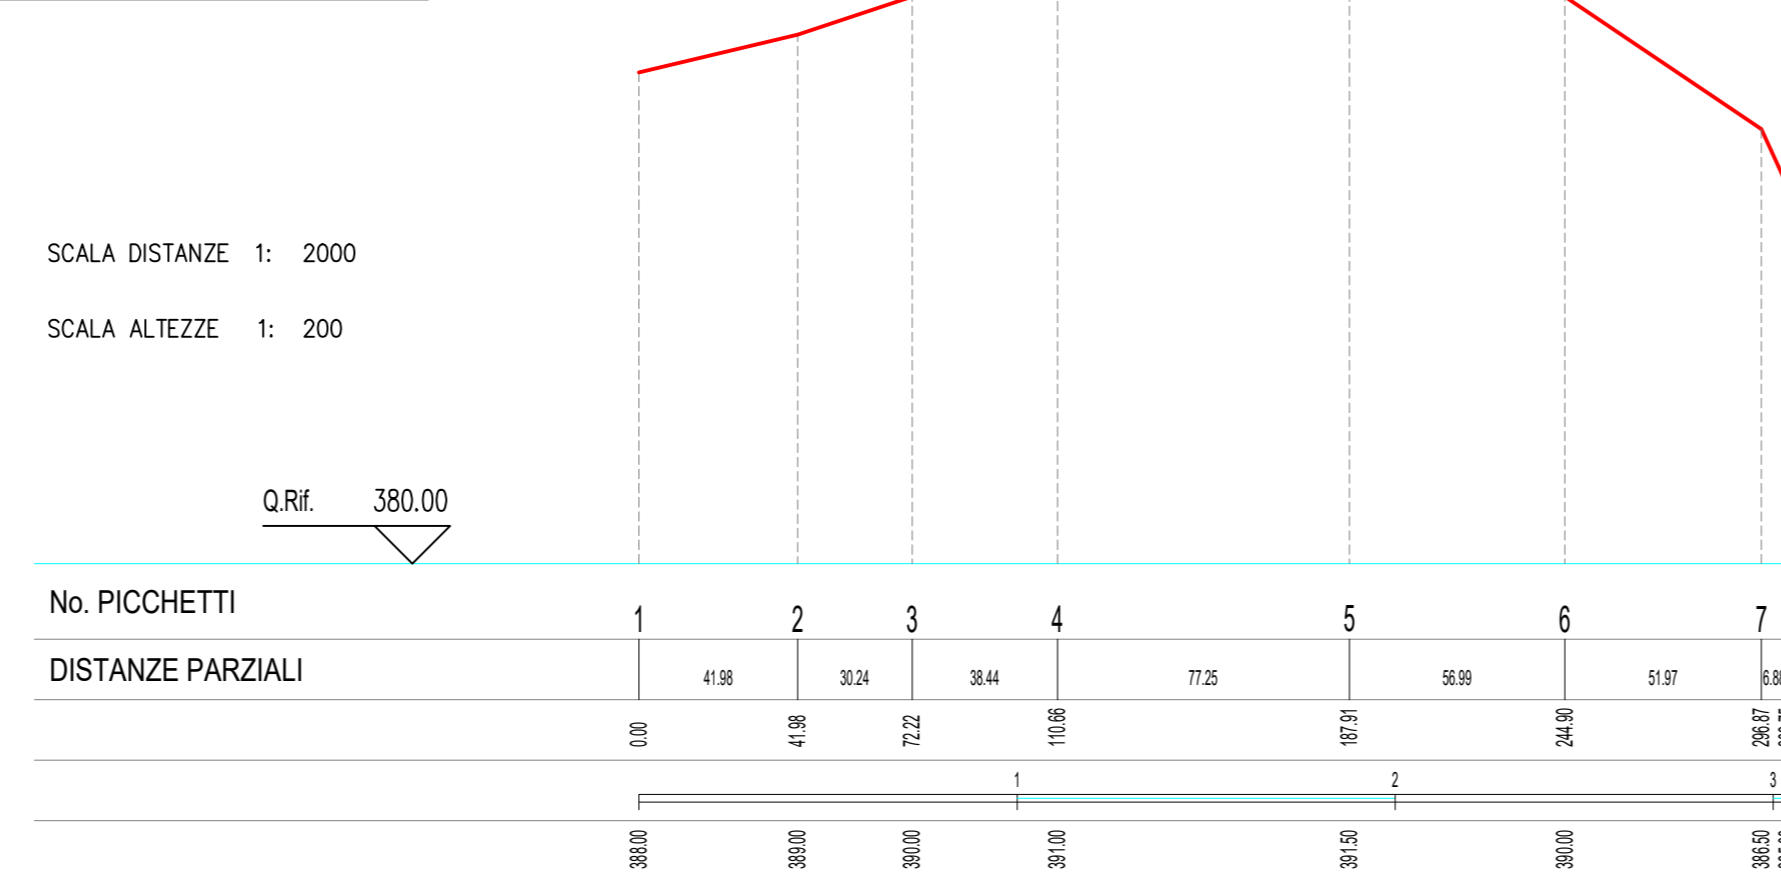


Sezione-Profilo E-E

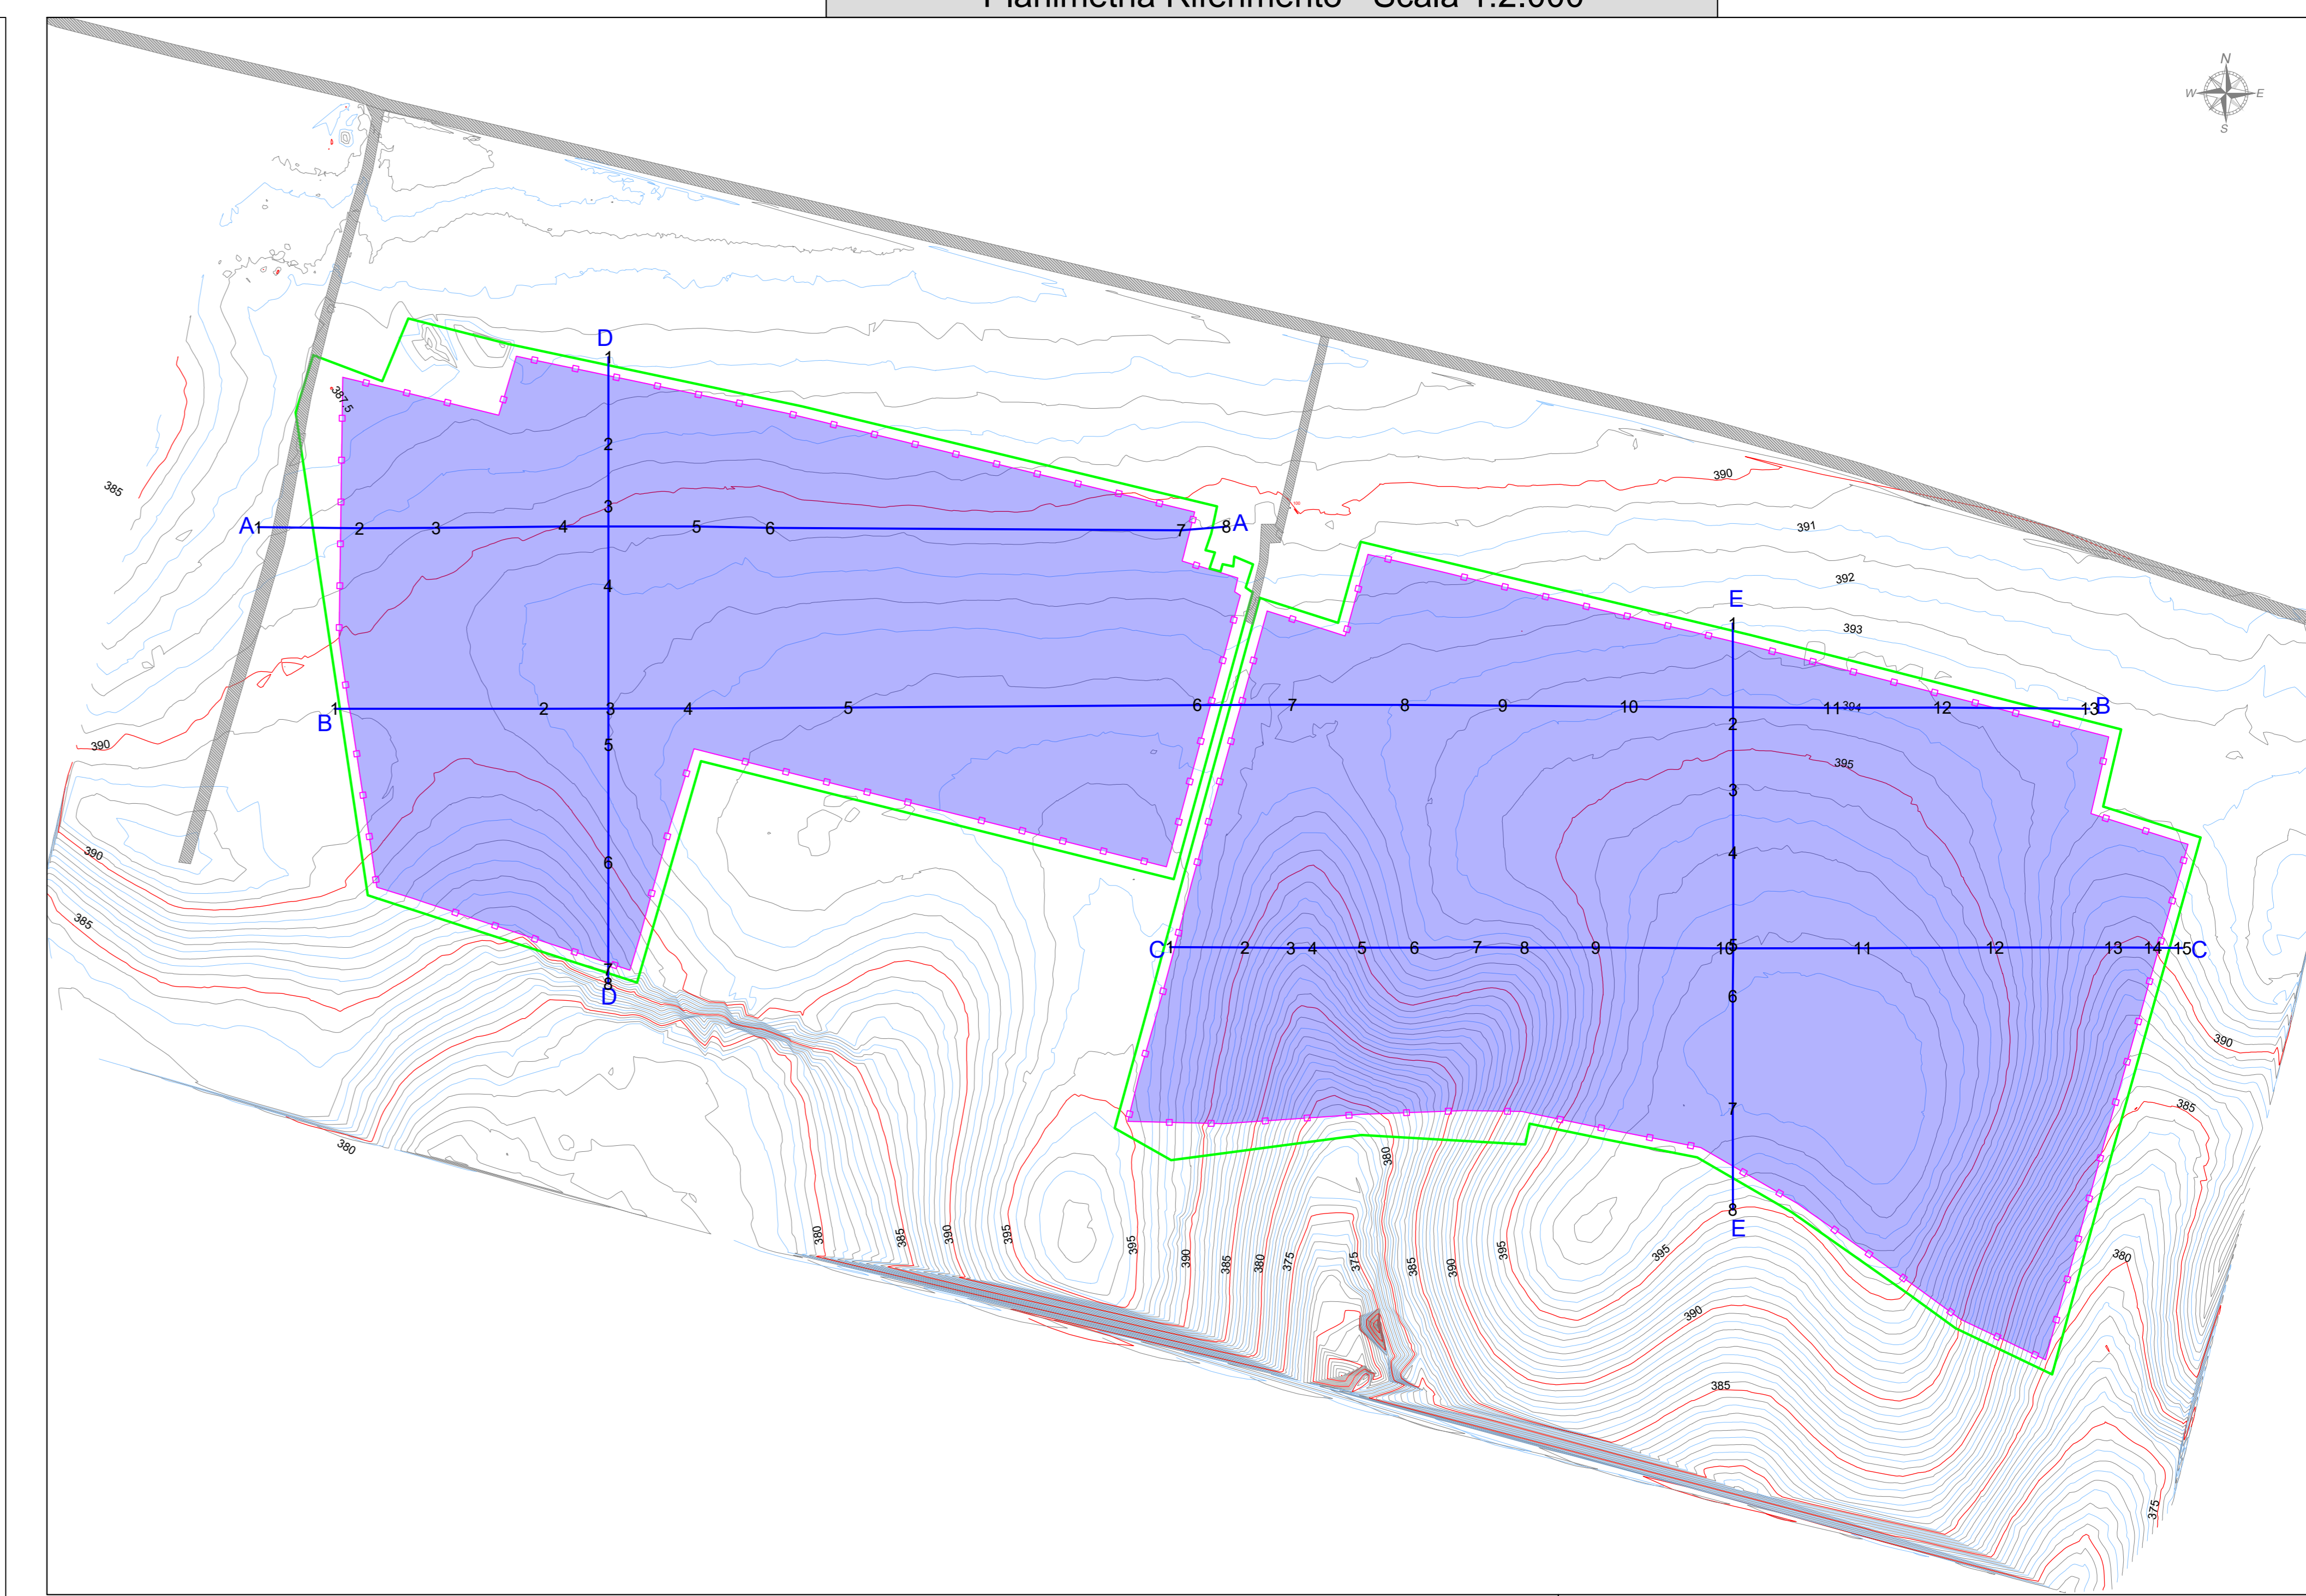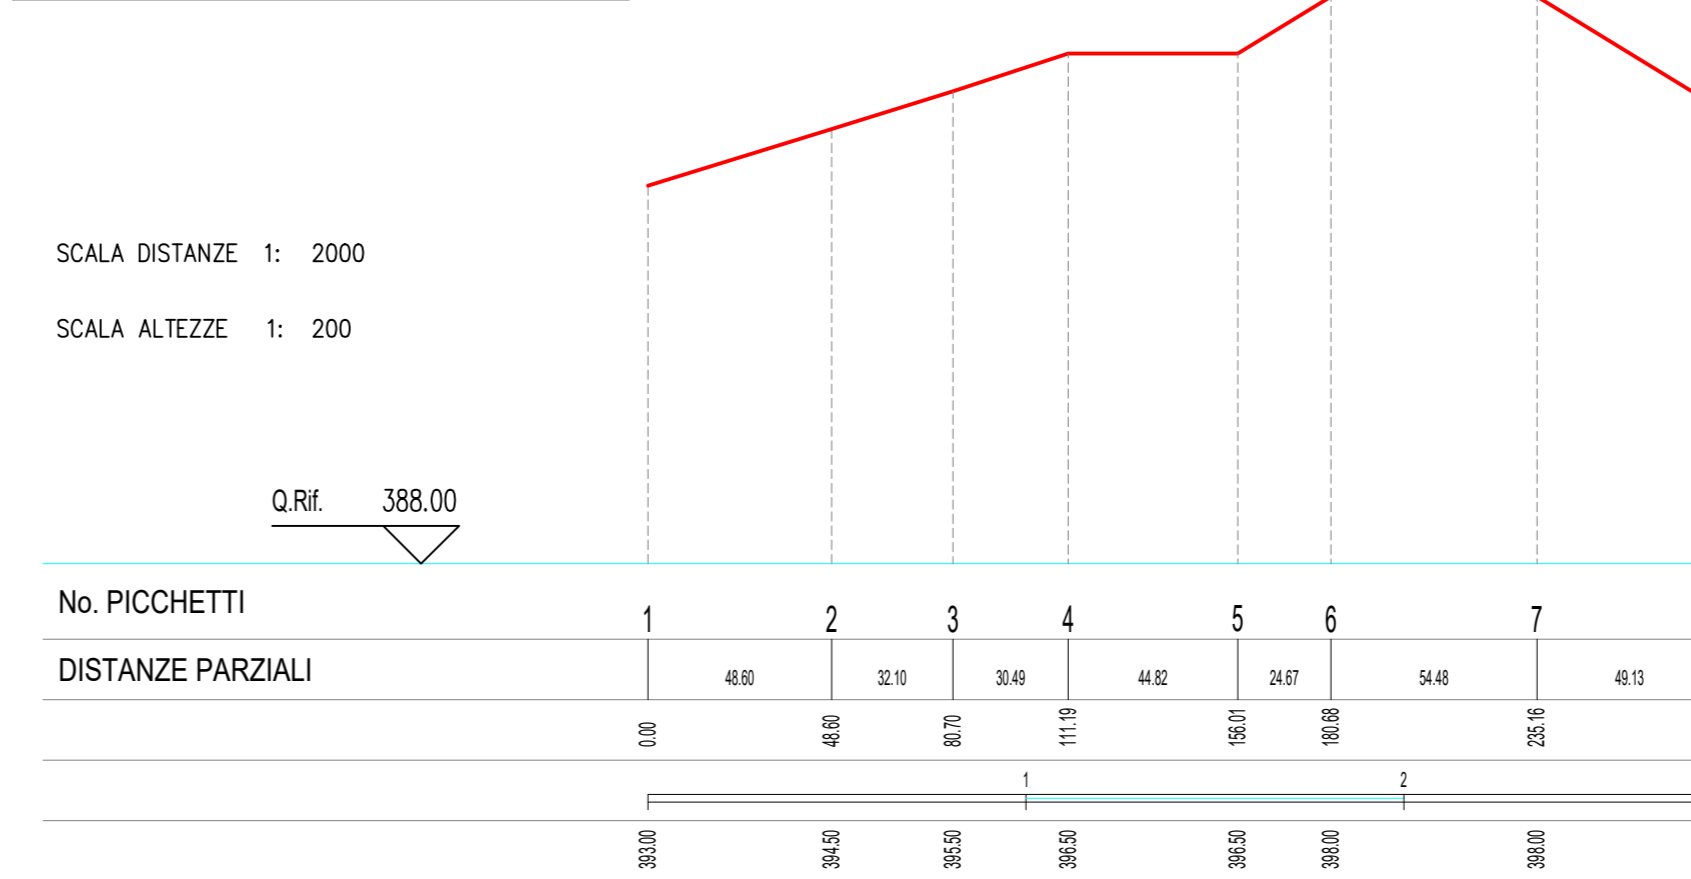

**Legenda**

- Perimetro Catastale Impianto FV
- Area di impianto
- Viabilità Esistente

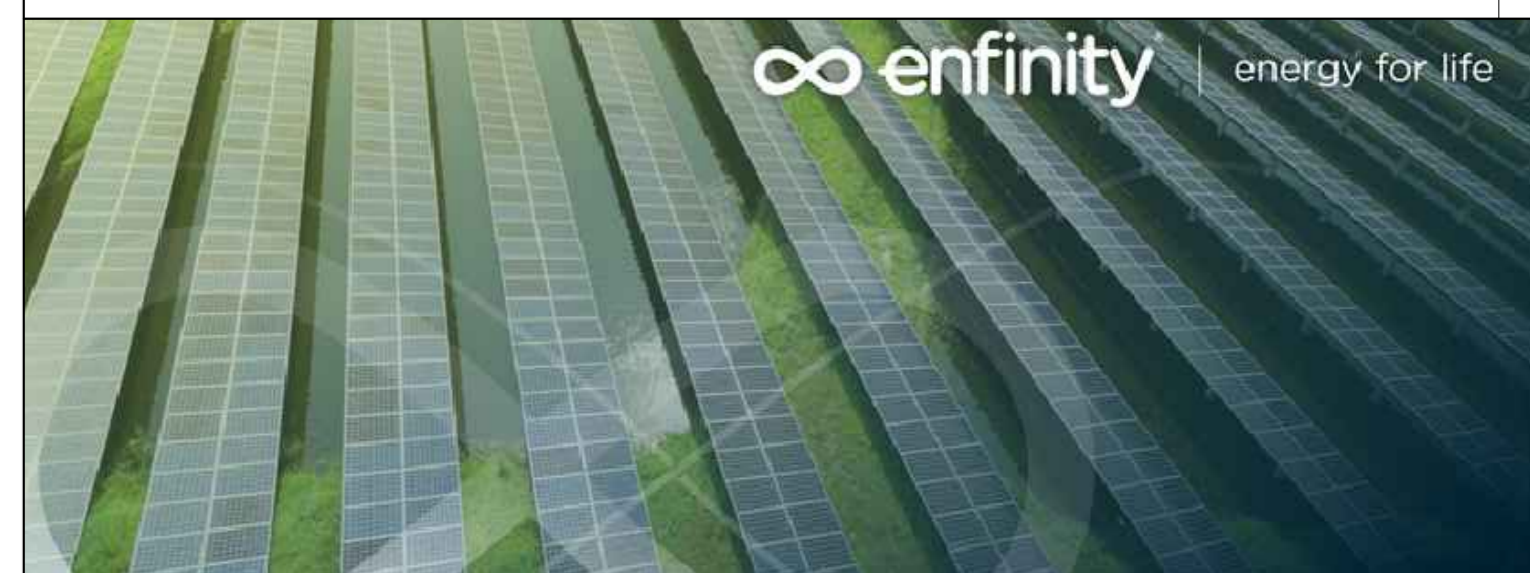

**IMPIANTO FOTOVOLTAICO EG ELIOSFERA E OPERE CONNESSE**  
 POTENZA IMPIANTO 19,98 MWp - COMUNE DI VENOSA (PZ)

**Proponente**  
 EG ELIOSFERA S.R.L.  
 VIA DEI PELLEGRINI 22 - 20122 MILANO (MI) - P.IVA: 11616250962 - PEC: egeliosfera@pec.it

**Progettazione**  
 Ing. Michele TASSELLI, Via Matera, 28 - 85100 Potenza (PZ)  
 Ing. Massimo BIANCO, Via S. Antonio, 14 - 85043 Latronico (PZ)

**Collaboratori**  
 Ing. Gianpaolo PICCOLO, Via Cassia, 40C - 85022 - Bari (BZ)  
 Ing. Alfredo PIERRI, Via Marconi, 127 - 85100 - Potenza (PZ)  
 Ing. Cristiano GIAMMATTEO, Via dei Longobardi, 15 - 85020 - Venosa (PZ)

**Coordinamento progettuale**  
 RAMUNNO S.R.L.  
 C.DA CAIOLÒ - ZONA P.I.P. - 85067 TRAMUTOLA (PZ) - P.IVA: 01633510761 - email: info@ramunno.it

**Titolo Elaborato**  
 PROFILI LONGITUDINALI ALTIMETRICI DELLE OPERE

LIVELLO PROGETTAZIONE	CODICE ELABORATO	FILENAME	RIFERIMENTO	DATA	SCALA
Progetto Definitivo	A.12.a.14	A3_3.PG	A3_3.PG	11/02/21	varie

**Revisioni**

REV.	DATA	DESCRIZIONE	ESEGUITO	VERIFICATO	APPROVATO
01	05/11/2021		MT/MB	RAM	ENF

COMUNE DI VENOSA (PZ) REGIONE BASILICATA