Planimetria Catastale aree oggetto di Intervento - Scala 1:2.000

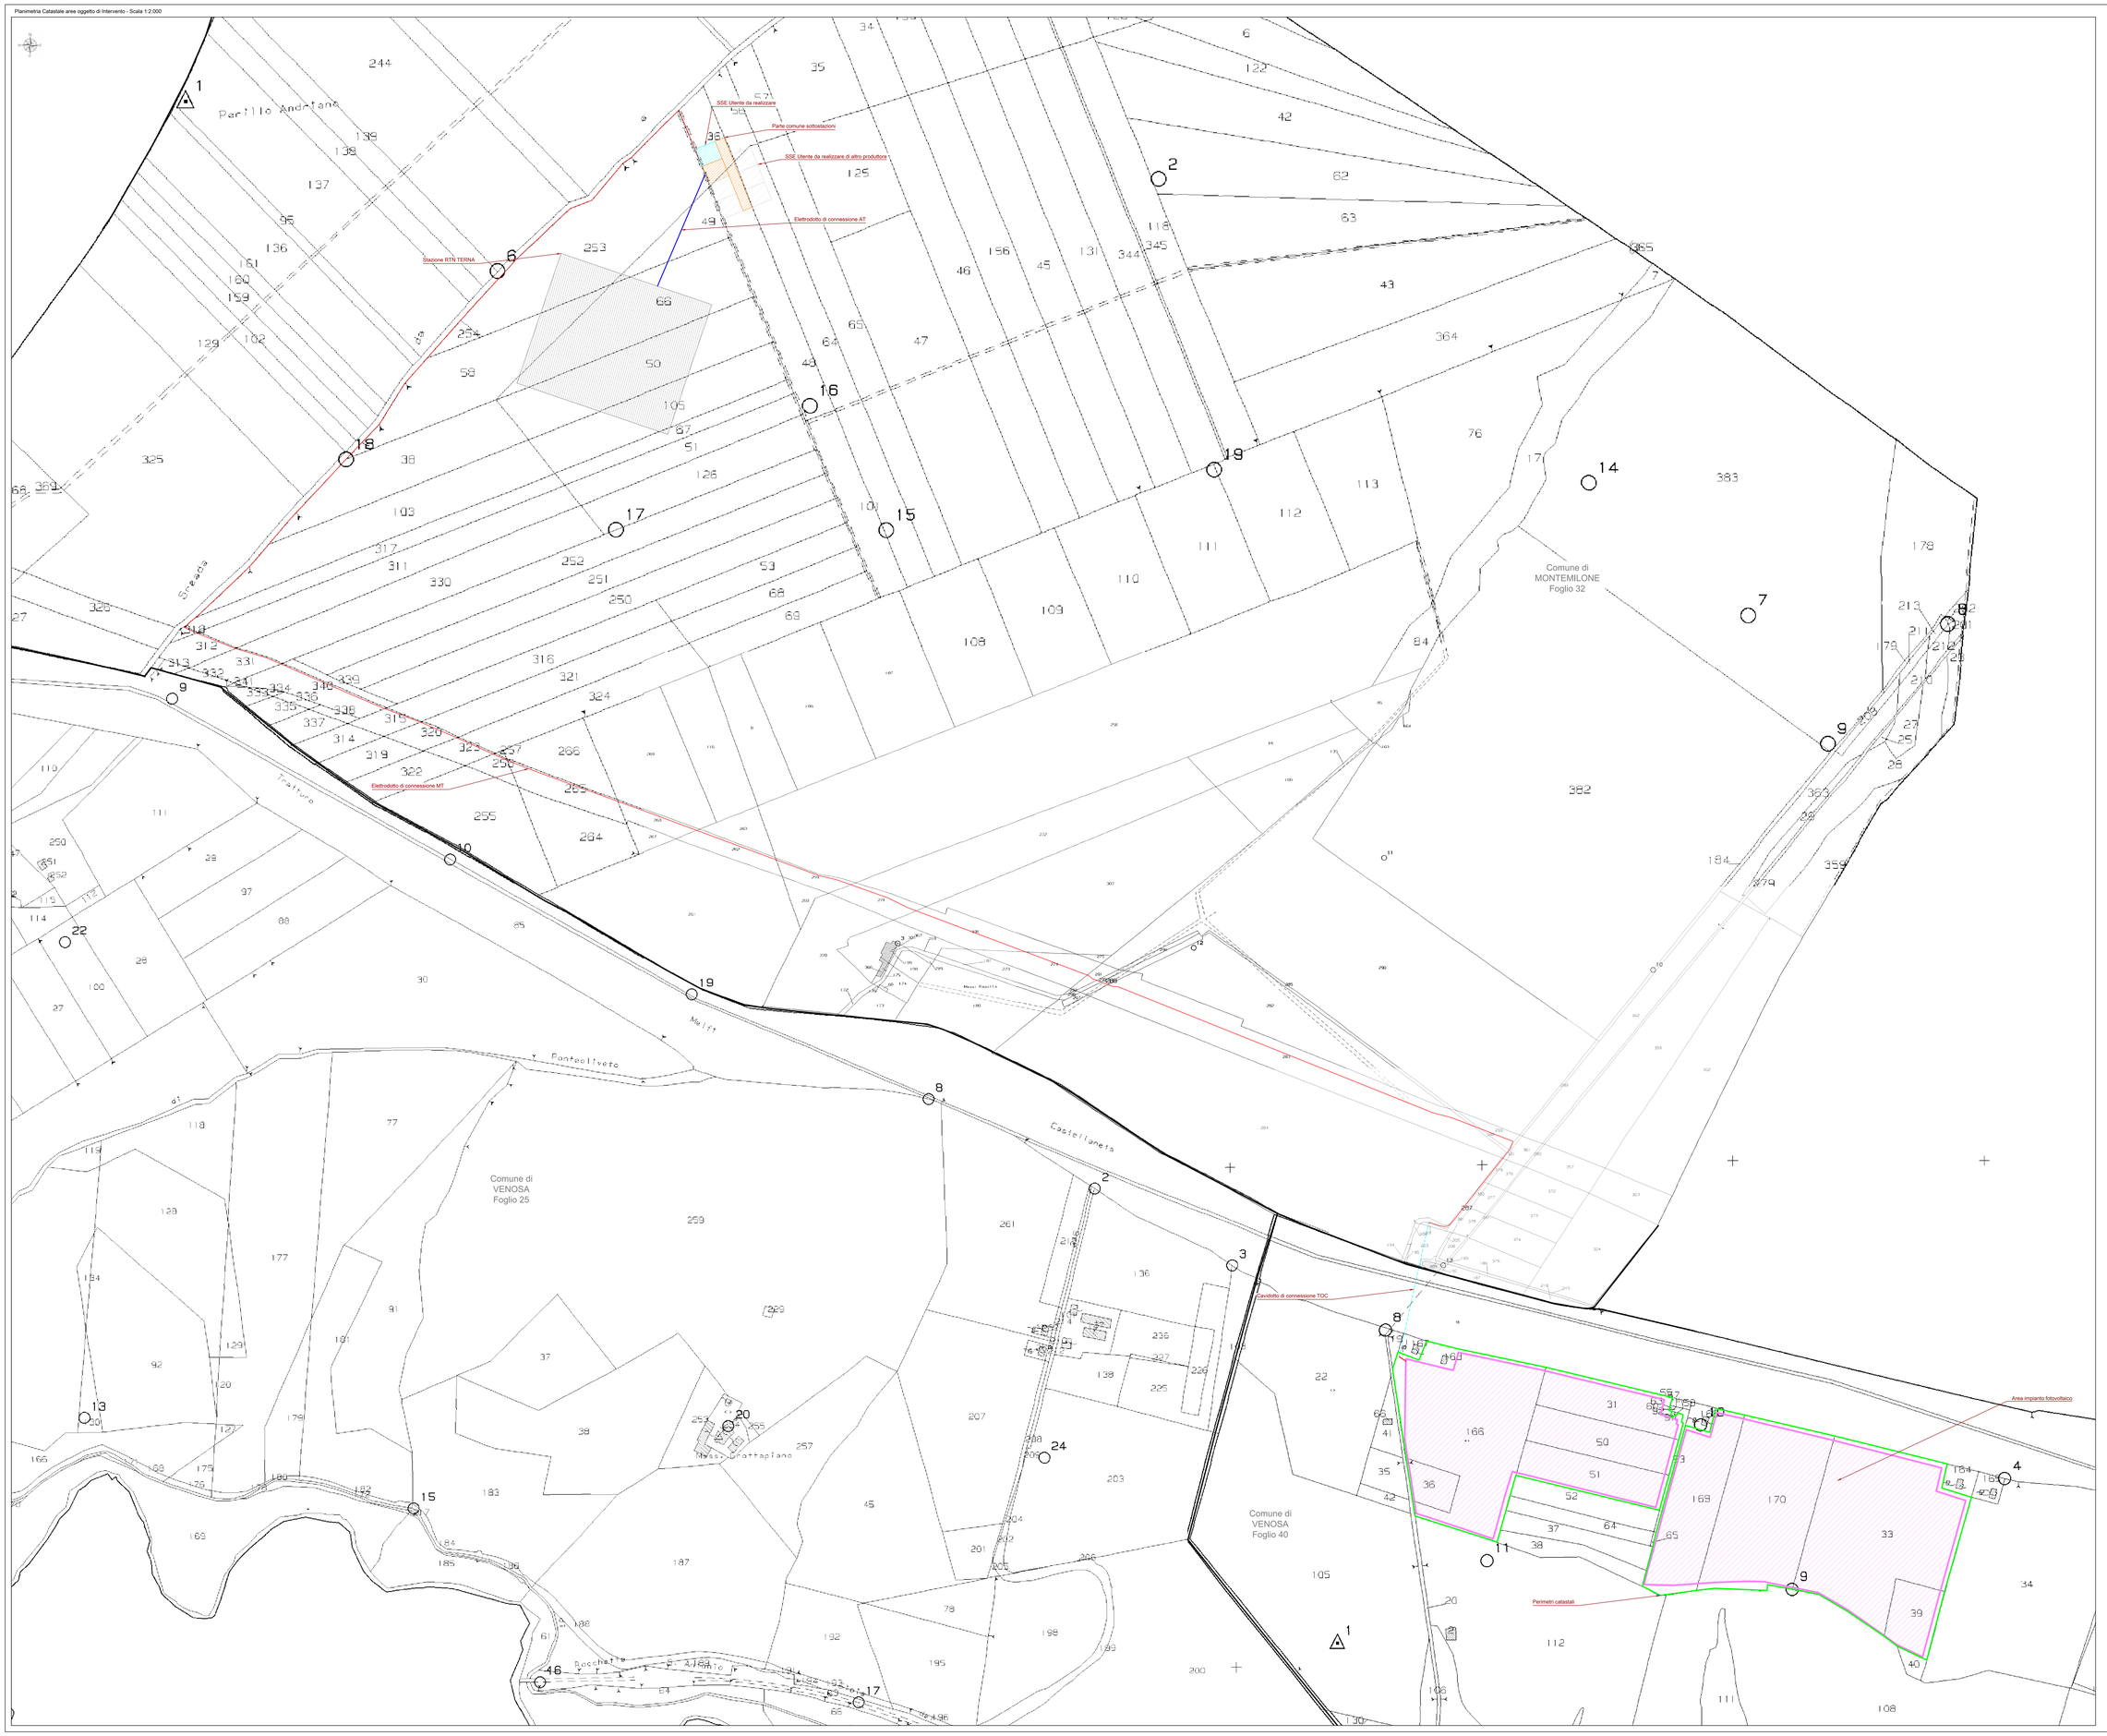

Legenda Generale

- Area impianto fotovoltaico da realizzare
- Limite proprietà catastale
- Elettrodotto MT di connessione impianto da realizzare
- Cavidotto di connessione AT
- SSE Utente da realizzare
- SSE Utente da realizzare di altro produttore
- Parte comune sottostazioni
- Stazione RTN TERNA
- Confine di foglio catastale

IMPIANTO FOTOVOLTAICO EG ELIOSFERA E OPERE CONNESSE

POTENZA IMPIANTO 19,98 MWp - COMUNE DI VENOSA (PZ)

Proponente

EG ELIOSFERA S.R.L.
VIA DEI FELLOSIRIA 22 - 20122 MILANO (MI) - P.IVA: 11616250962 - PEC: egeliosfera@pec.it

Progettazione

Ing. Michele TASSELLI, Via Matera, 28 - 85100 Potenza (PZ)
tel.: 3472427723 - e-mail: mg.tasselli@gmail.com - PEC: michele.tasselli@ingpec.eu
Iscritto all'Ordine degli Ingegneri della Provincia di Potenza al n. 2180

Ing. Massimo BIANCO, Via S.Antonio, 14 - 85043 Latronico (PZ)
tel.: 3283779118 - e-mail: pngbianco@gmail.com - PEC: massimo.bianco@ingpec.eu
Iscritto all'Ordine degli Ingegneri della Provincia di Potenza al n. 2567

Geom. Michele Pietro degli Ingegneri della Provincia di Potenza n. 2180 Data: 2021.12.13 15:53:05 +01'00'

Collaboratori

Ing. Giampietro PICCOLO
Via Genoa, snc - 85022 - Barile - (PZ)
tel. 3287668208; e-mail: giampietro.piccolo@gmail.com

Ing. Alfredo PIERRI
Viale Marconi, 121 - 85100 - Potenza
tel. 3667196115; e-mail: alfredopierri@alice.it

Ing. Cristiano GIAMMATTEO
Via dei Longobardi, 11 - 85020 - Vaccara - (PZ)
tel. 3293588007; e-mail: cristiano.giammatteo@gmail.com

Ing. Donatt WILLIAM
Via G. Di Giura, 3/1 - 85100 - Potenza
tel. 3343988628; e-mail: ing.donattewilliam@gmail.com

Ing. Pietro NICODEMO
C.da Gallinulla, 71 - 85044 - Lauria - (PZ)
tel. 3293596449; e-mail: pietronicodemo@gmail.com

Coordinamento progettuale

RAMUNNO S.R.L.
C.DA CAOLO - ZONA P.I.P. - 85057 TRAMUTOLA (PZ) - P.IVA: 01602310761 - e-mail: info@ramunnosrl.it

Titolo Elaborato

PLANIMETRIA CATASTALE E AREE OGGETTO DI INTERVENTO
STATO DI FATTO

LIVELLO PROGETTAZIONE	CODICE ELABORATO	FILENAME	RIFERIMENTO	DATA	SCALA
Progetto definitivo	A.12.a.16	A.12.a.16	A3_3 PD	11/2021	1:2.000

Revisioni

REV.	DATA	DESCRIZIONE	ESEGUITO	VERIFICATO	APPROVATO
01	05/11/2021	-	MTMB	RAM	EMF

COMUNE DI VENOSA (PZ)
REGIONE BASILICATA