Piano particellare grafico descrittivo - Scala 1:2.000

Piano particellare grafico descrittivo - Stralcio A - Scala 1:2.000

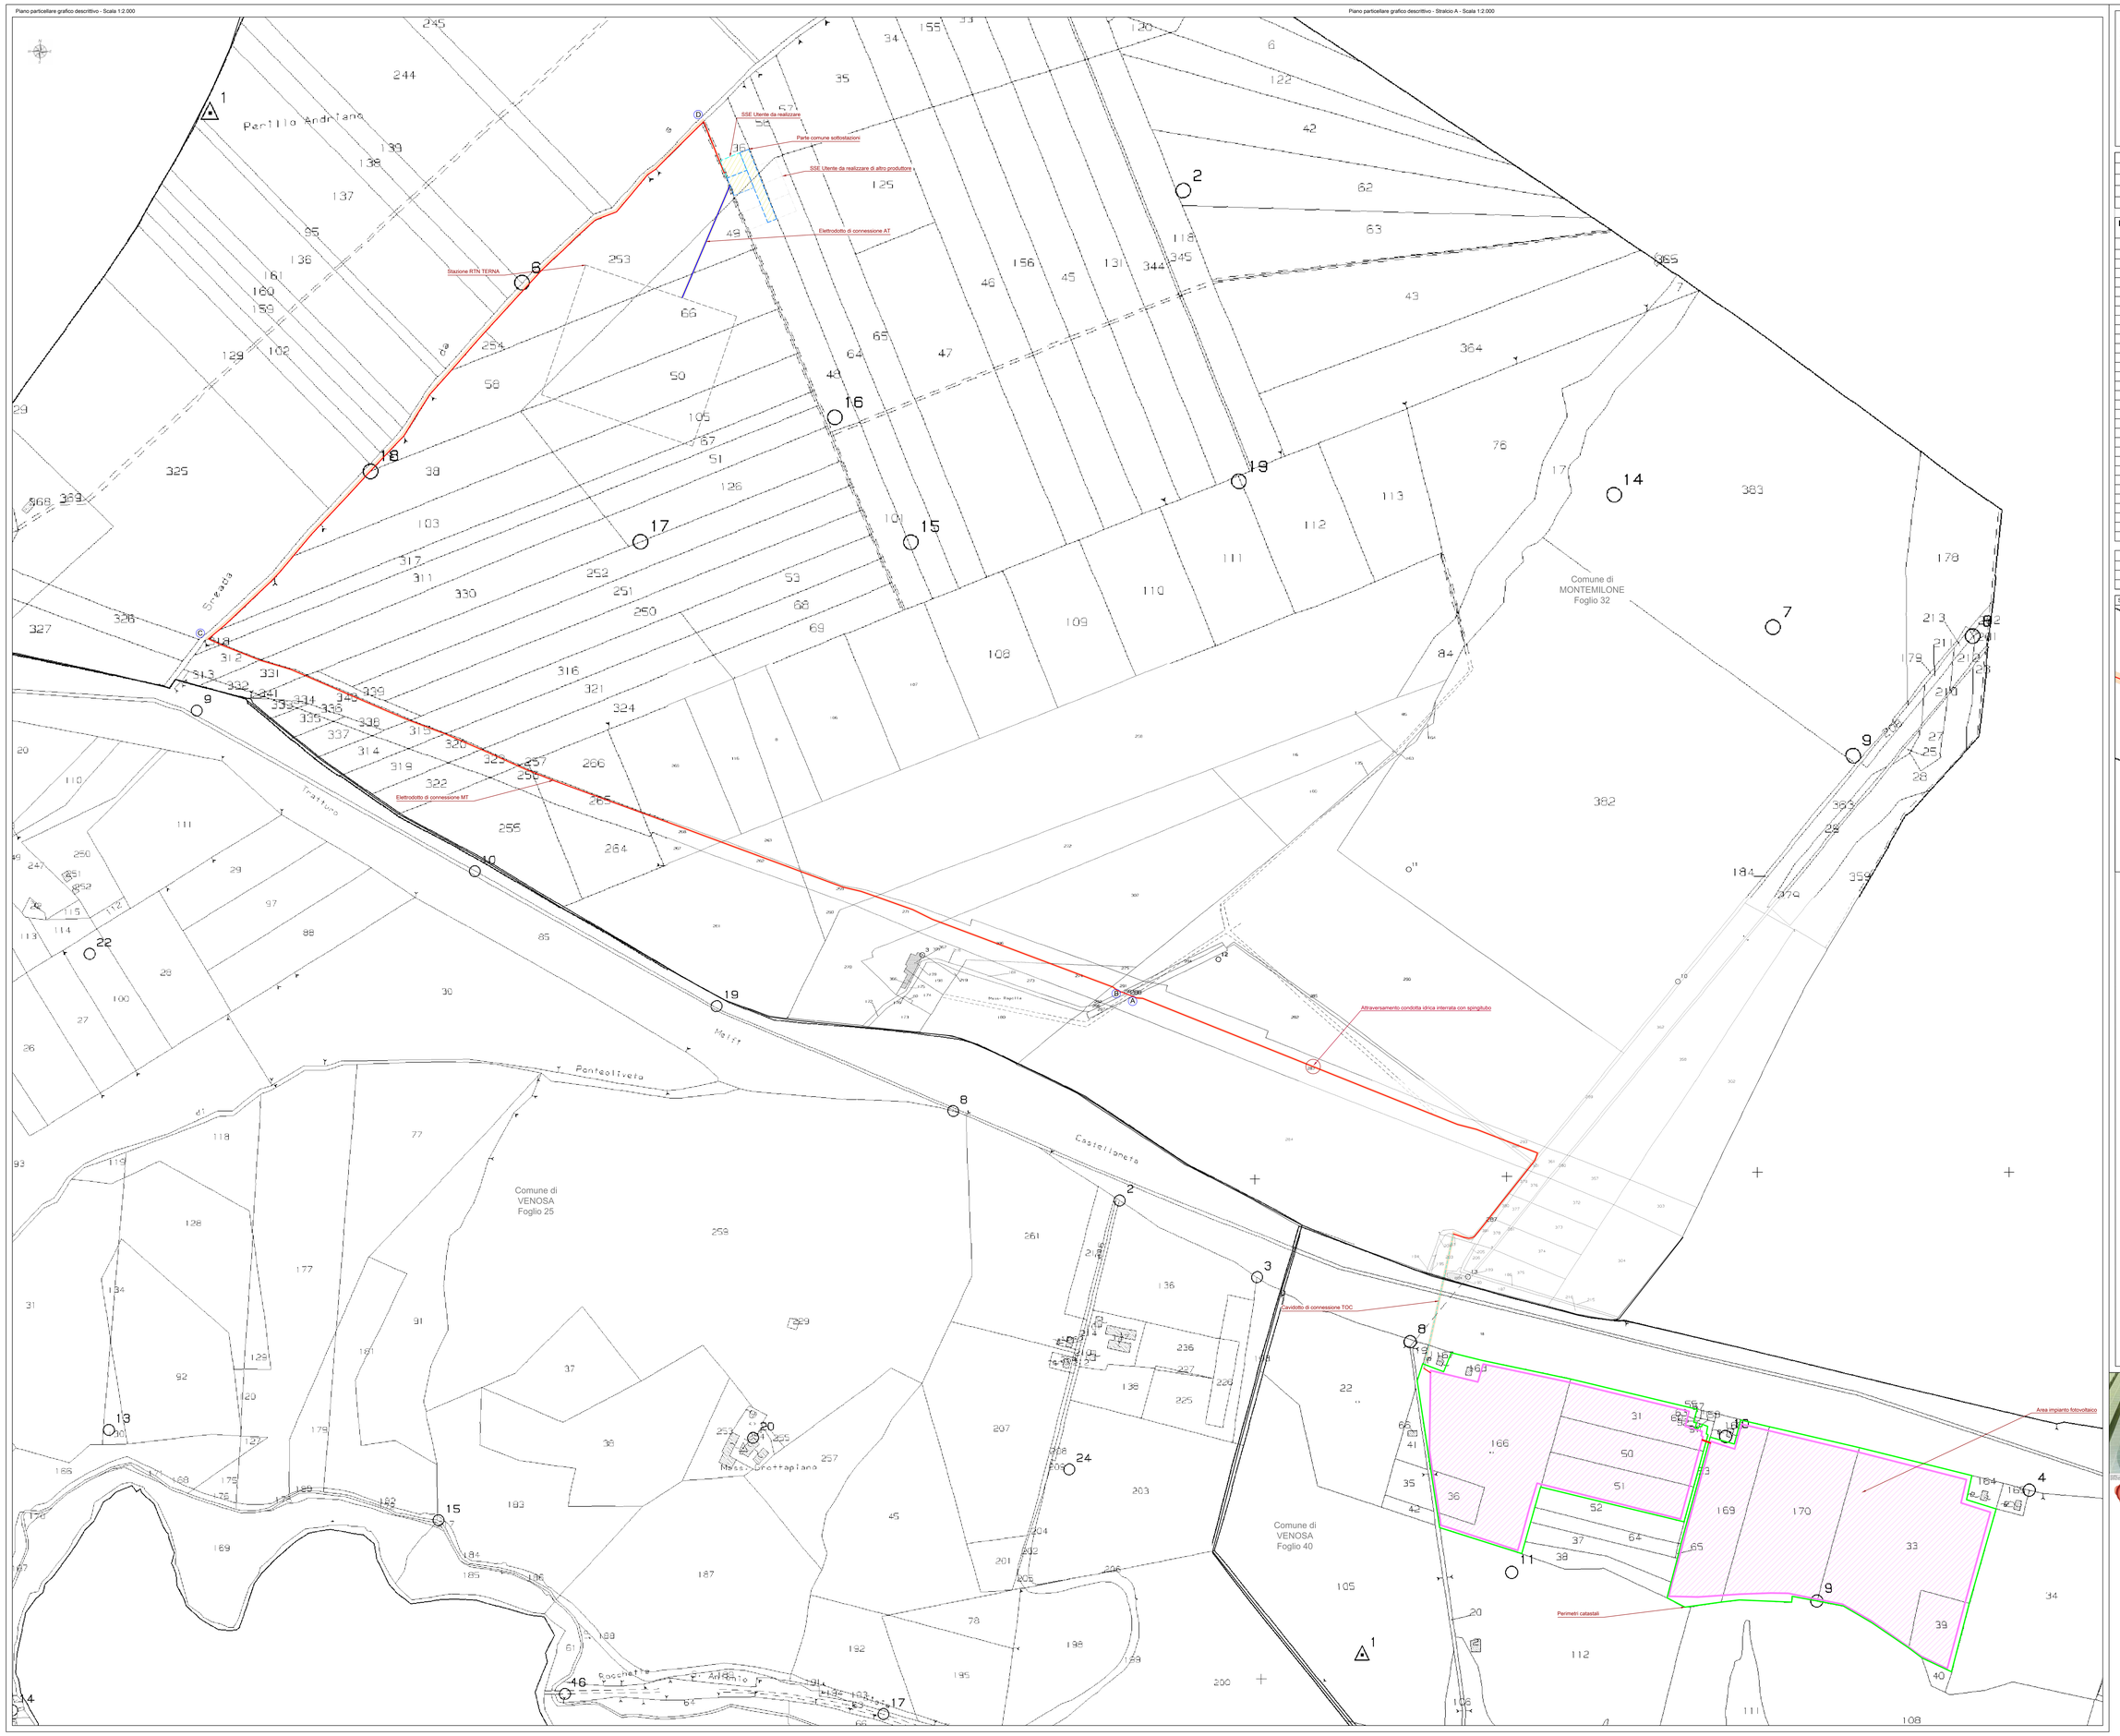

Legenda Generale

- Area impianto fotovoltaico
- Limite proprietà catastale
- Elettrodotto MT di connessione impianto
- Cavidotto di connessione AT
- SSE Utente da realizzare
- SSE Utente da realizzare di altro produttore
- Parte comune sottostazioni
- Stazione RTN TERNA
- Confine di foglio catastale
- Particelle interessate da esproprio
- Particelle interessate da servitù di elettrodotto coattivo
- A - B Cavidotto sulla spalletta del cavalcavia della strada statale SS 655
- B - C Elettrodotto su strada provinciale SP 47

PARTICELLE INTERESSATE DA ESPROPRIO
AREA CABINA ELEVAZIONE UTENTE

n.	Comune	Foglio	Particella	Procedura da effettuarsi
1	Montemilone	32	36	Esproprio
2	Montemilone	32	48	Esproprio

PARTICELLE INTERESSATE DA SERVITU' DI ELETTRODOTTO COATTIVO / CONVENZIONE
CAVIDOTTO MT

n.	Comune	Foglio	Particella	Procedura da effettuarsi
1	Venosa	40	53	Servitù di elettrodotto
2	Venosa	40	167	Servitù di elettrodotto
3	Venosa	40	18	Convenzione con ente pubblico
4	Montemilone	32	203	Convenzione con ente pubblico
5	Montemilone	32	197	Servitù di elettrodotto
6	Montemilone	32	287	Servitù di elettrodotto
7	Montemilone	32	284	Servitù di elettrodotto
8	Montemilone	32	286	Servitù di elettrodotto
9	Montemilone	32	293	Servitù di elettrodotto
10	Montemilone	32	283	Servitù di elettrodotto
11	Montemilone	32	288	Convenzione con ente pubblico
12	Montemilone	32	295	Convenzione con ente pubblico
13	Montemilone	32	291	Servitù di elettrodotto
14	Montemilone	32	274	Servitù di elettrodotto
15	Montemilone	32	306	Servitù di elettrodotto
16	Montemilone	32	271	Servitù di elettrodotto
17	Montemilone	32	259	Servitù di elettrodotto
18	Montemilone	32	262	Servitù di elettrodotto
19	Montemilone	32	268	Servitù di elettrodotto
20	Montemilone	32	265	Servitù di elettrodotto
21	Montemilone	32	256	Servitù di elettrodotto
22	Montemilone	32	323	Servitù di elettrodotto
23	Montemilone	32	320	Servitù di elettrodotto
24	Montemilone	32	315	Servitù di elettrodotto
25	Montemilone	32	340	Servitù di elettrodotto
26	Montemilone	32	331	Servitù di elettrodotto
27	Montemilone	32	312	Servitù di elettrodotto
28	Montemilone	32	318	Servitù di elettrodotto
29	Montemilone	32	36	Servitù di elettrodotto
30	Montemilone	32	253	Servitù di elettrodotto

CAVIDOTTO AT

31	Montemilone	32	253	Servitù di elettrodotto
32	Montemilone	32	49	Servitù di elettrodotto
33	Montemilone	32	66	Servitù di elettrodotto

Stralcio della mappa catastale in scala 1:500 con schema delle superfici da sottoporre a servitù

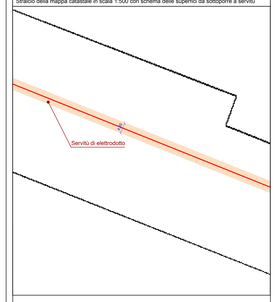

IMPIANTO FOTOVOLTAICO EG ELIOSFERA E OPERE CONNESSE

POTENZA IMPIANTO 19,98 MWp - COMUNE DI VENOSA (PZ)

Proponente

EG ELIOSFERA S.R.L.
VIA DEI PELLEGRINI 22 - 20122 MILANO (MI) - P.IVA: 11616250962 - PEC: egeliosfera@pec.it

Progettazione

Ing. Michele TASSIELLI, Via Matera, 28 - 85100 Potenza (PZ)
tel.: 3472487153 - e-mail: mg.tassielli@gmail.com - PEC: michele.tassielli@ingpec.eu
Iscritto all'Ordine degli Ingegneri della Provincia di Potenza al n. 2180

Ing. Massimo BIANCO, Via S.Antonio, 14 - 85043 Latronico (PZ)
tel.: 3280377818 - e-mail: pcgbianco@gmail.com - PEC: massimo.bianco@ingpec.eu
Iscritto all'Ordine degli Ingegneri della Provincia di Potenza al n. 2320

Collaboratori

Ing. Gianpaolo PICCOLO
Via Grassa, snc - 85022 - Barile - (PZ)
tel. 3294969304, e-mail: gianpaolo.piccolo@gmail.com

Ing. Alfredo PIERRI
Viale Marconi, 127 - 85100 - Potenza
tel. 3897156115, e-mail: alfredopierri@alice.it

Ing. Cristiano GIAMMATTEO
Via dei Longobardi, 31 - 85020 - Venosa - (PZ)
tel. 3200356007, e-mail: cristiano.giammatteo@gmail.com

Ing. Donald WILLIAM
Via D. Di Giura, 247 - 85100 - Potenza
tel. 3244988029, e-mail: ing.donaldwilliam@gmail.com

Ing. Pietro NICODEMO
C.da Gallicchio, 71 - 85044 - Lauria - (PZ)
tel. 3203956049, e-mail: pietronicodemo@gmail.com

Coordinamento progettuale

RAMUNNO S.R.L.
C.DA CAGLIO - ZONA P.I.P. - 85057 TRAM.ITOLA - (PZ) - P.IVA: 01603510761 - email: info@ramunnosrl.it

Titolo Elaborato:

PIANO PARTICELLARE GRAFICO DESCRITTIVO

LIVELLO PROGETTAZIONE	CODICE ELABORATO	FILENAME	RIFERIMENTO	DATA	SCALA
Progetto definitivo	A.12.a.19	A.12.a.19	A3_3 PD	11/2021	1:2.000

Revisioni:

REV.	DATA	DESCRIZIONE	ESEGUITO	VERIFICATO	APPROVATO
01	05/11/2021		MTMB	RAM	ENF

COMUNE DI VENOSA (PZ)
REGIONE BASILICATA

enfinity