




**Legenda**

- Perimetro Catastale Impianto FV
- Recinzione Perimetrale Impianto FV
- Elettrodotta di connessione impianto MT
- Elettrodotta Campo Fotovoltaico BT
- Rete di Messa a terra - Perimetrale - Struttura Sostegno - Inverter
- Inverter
- Cabina di Campo
- Cabina di Raccolta MT
- Cabina storage - batterie
- Cabina Storage - Converter
- Cabine Ausiliari/Riserva
- Viabilità da realizzare
- Viabilità esistente
- Struttura Sostegno 4\*28 moduli
- Struttura Sostegno 4\*14 moduli
- Struttura Sostegno 4\*7 moduli

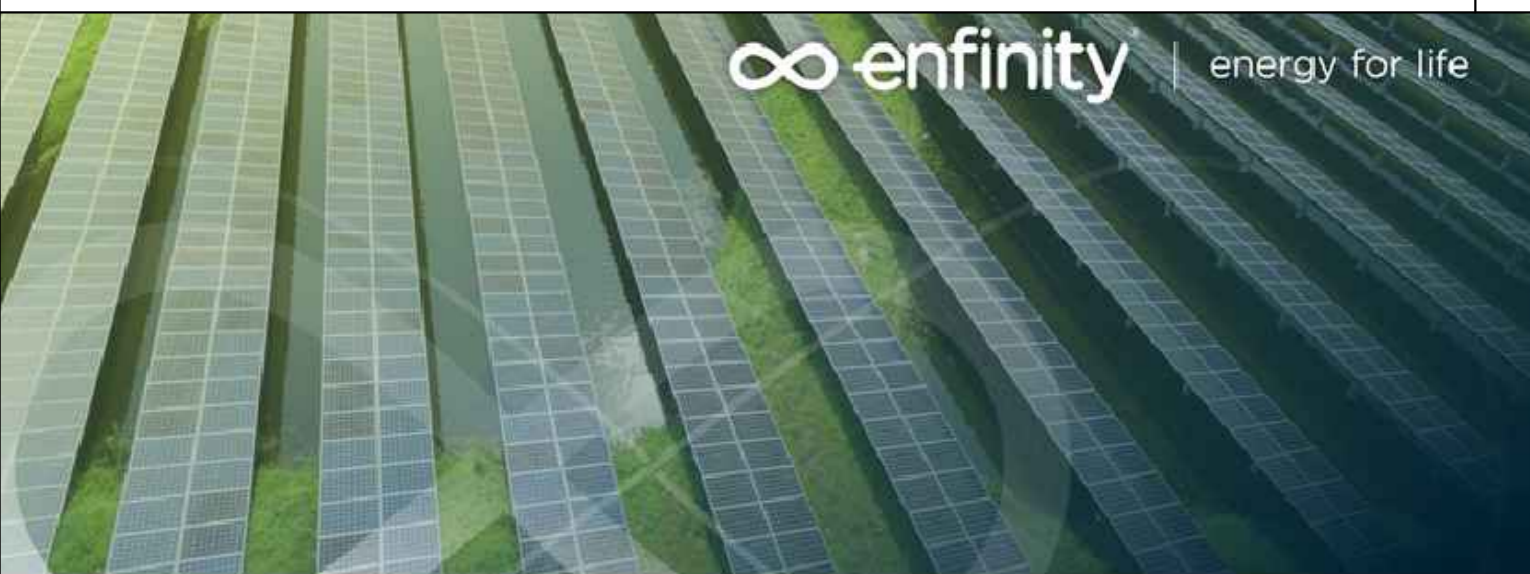

**IMPIANTO FOTOVOLTAICO EG ELIOSFERA E OPERE CONNESSE**  
 POTENZA IMPIANTO 19,98 MWp - COMUNE DI VENOSA (PZ)

**Proponente**  
 EG ELIOSFERA S.R.L.  
 VIA DEI PELLEGRINI 22 - 20122 MILANO (MI) - P.IVA: 11616250962 - PEC: egeliosfera@pec.it

**Progettazione**  
 Ing. Michele TASSELLI, Via Matera, 28 - 85100 Potenza (PZ)  
 tel. 3475407153 - e-mail: ing.tasselli@gmail.com - PEC: michele.tasselli2@ingpec.eu  
 iscritto all'Ordine degli Ingegneri della Provincia di Potenza al n. 2180

Ing. Massimo BIANCO, Via S. Antonio, 14 - 85043 Latronico (PZ)  
 tel. 338379118 - e-mail: pigranico@gmail.com - PEC: massimo.bianco@ingpec.eu  
 iscritto all'Ordine degli Ingegneri della Provincia di Potenza al n. 2347

**Collaboratori**  
 Ing. Gianpaolo PICCOLO, Via G. Galilei, 12 - 85022 - Barile (PZ) - tel. 3259489306 - e-mail: gianpaolo.piccolo@gmail.com  
 Ing. Alfredo PIERRI, Via Marconi, 127 - 85100 - Potenza - tel. 3851766115 - e-mail: alfredopierri@alice.it  
 Ing. Cristiano GIAMMATTEO, Via dei Longobardi, 15 - 85020 - Venosa (PZ) - tel. 3205084557 - e-mail: cristiano.giammatteo@gmail.com  
 Ing. Donald WILLIAM, Via D. D'Onofrio, 241 - 85100 - Potenza - tel. 3245988205 - e-mail: ing.donaldwilliam@gmail.com  
 Ing. Pietro NICODEMO, C. del Galleso, 11 - 85044 - Latronico (PZ) - tel. 3205084549 - e-mail: pieronicodemo@gmail.com

**Coordinamento progettuale**  
 RAMUNNO S.R.L.  
 C. del CAVALLO - ZONA P.I.P. - 85057 TRAMITOLA (PZ) - P.IVA: 01633510761 - e-mail: info@ramunno.it

**Titolo Elaborato**

PLANIMETRIA RETI ELETTRICHE					
LIVELLO PROGETTAZIONE	CODICE ELABORATO	FILENAME	RIFERIMENTO	DATA	SCALA
Progetto Definitivo	A.12.b.7	A3_3_PD		11/2021	1:1.000

**Revisioni**

REV.	DATA	DESCRIZIONE	ESEGUITO	VERIFICATO	APPROVATO
01	05/11/2021		MT/MB	RAM	ENF