Particolare recinzione - Scala 1:25

Cancello di ingresso

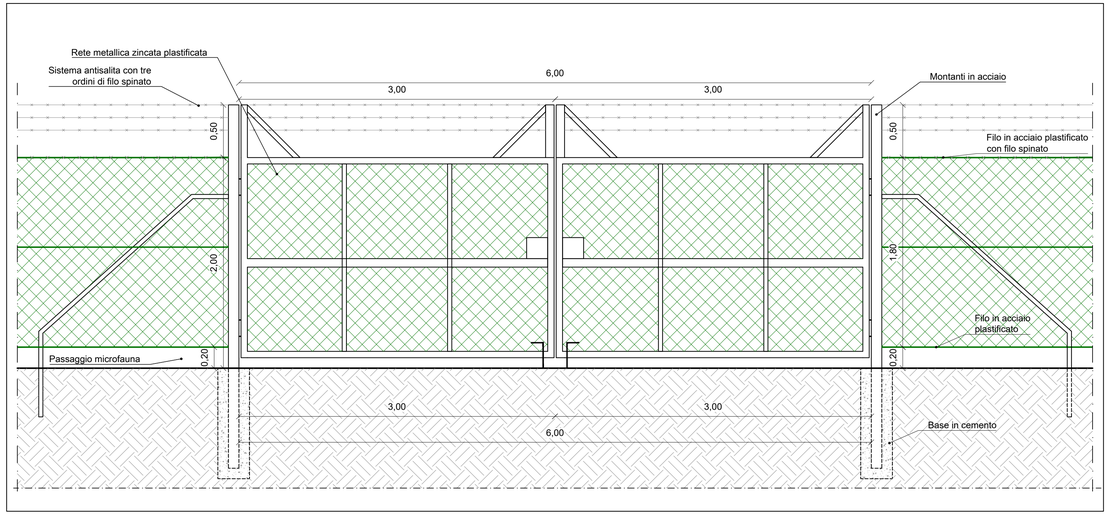

Controventi

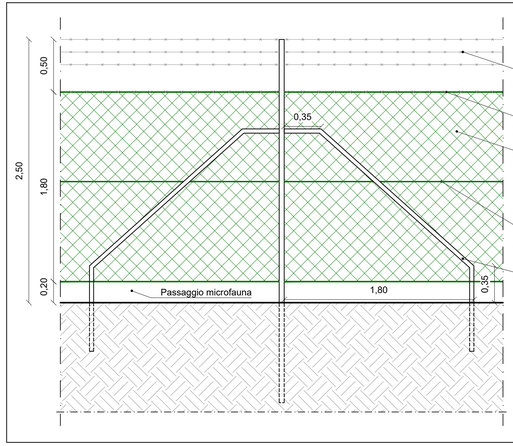

Prospetto Tipo

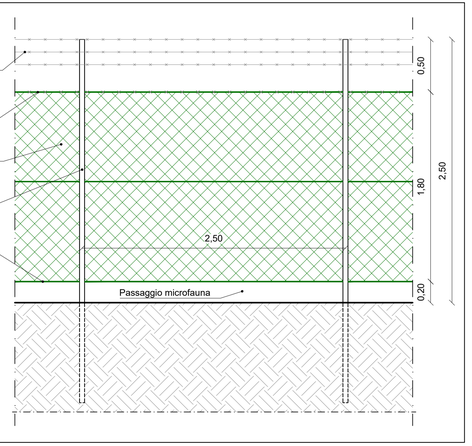

Planimetria recinzione - Scala 1:4000

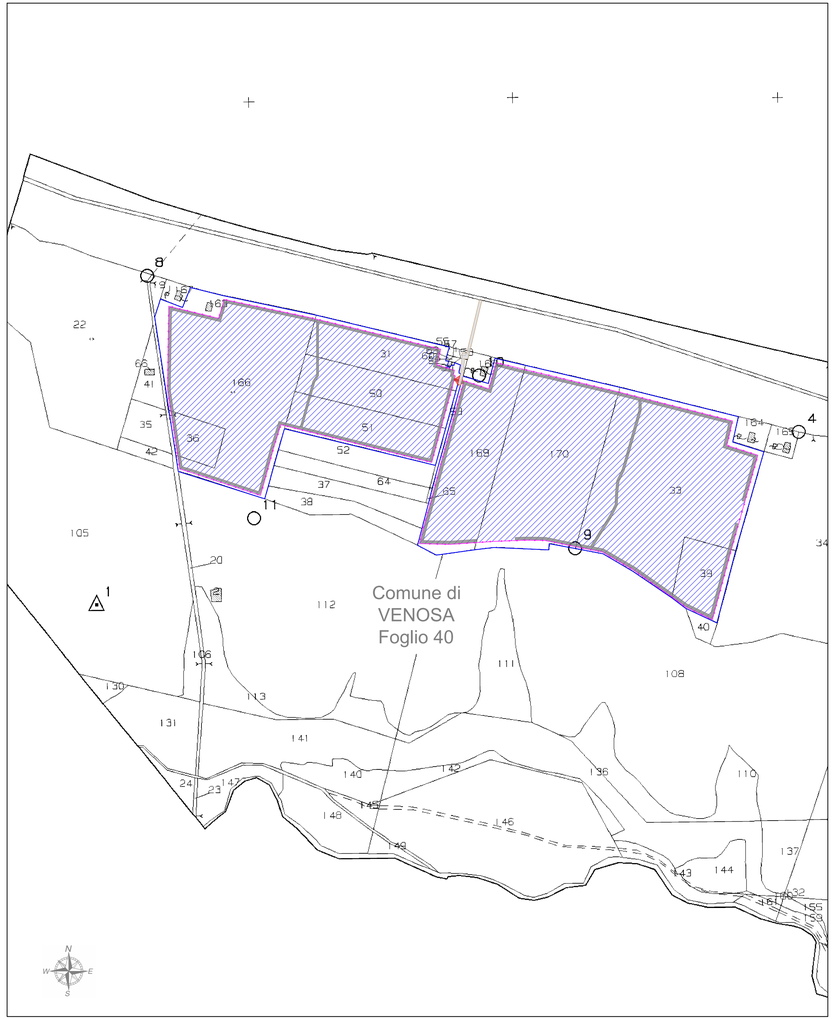

Legenda Generale

- Recinzione area impianto fotofoltaico
- Punti di ingresso area impianto fotovoltaico
- Limite proprietà catastale
- Viabilità di servizio da realizzzare
- Viabilità esistente

IMPIANTO FOTOVOLTAICO EG ELIOSFERA E OPERE CONNESSE

POTENZA IMPIANTO 19,98 MWp - COMUNE DI VENOSA (PZ)

Bianco Massimo Ordine degli Ingegneri della Provincia di Potenza Ingegnere 18.11.2021 18:23:38 GMT+00:00

Tasselli Michele Ordine degli Ingegneri della Provincia di Potenza Ingegnere 18.11.2021 17:16:04 GMT+00:00

Proponente

EG ELIOSFERA S.R.L.
VIA DEI PELLEGRINI 22 · 20122 MILANO (MI) · P.IVA: 11616250962 · PEC: egeliosfera@pec.it

Progettazione

Ing. Michele TASSELLI. Via Matera, 28 - 85100 Potenza (PZ)
tel.: 347/5407153 · e-mail: ing.tasselli@gmail.com · PEC: michele.tasselli2@ingpec.eu
Iscritto all'Ordine degli Ingegneri della Provincia di Potenza al n. 2180

Ing. Massimo BIANCO. Via S.Antonio, 14 - 85043 Latronico (PZ)
tel.: 328/3779118 · e-mail: prgbianco@gmail.com · PEC: massimo.bianco@ingpec.eu
Iscritto all'Ordine degli Ingegneri della Provincia di Potenza al n. 2347

Collaboratori

Ing. Gianpaolo PICCOLO
Via Grecia, snc - 85022 - Barile (PZ)
tel. 328/9489306, e-mail: gianpaolo.piccolo@gmail.com

Ing. Alfredo PIERRI
Viale Marconi, 127 - 85100 - Potenza
tel. 389/1766115, e-mail: alfredopierri@alice.it

Ing. Cristiano GIAMMATTEO
Via dei Longobardi, 15 - 85029 - Venosa (PZ)
tel. 320/0584557, e-mail: cristiano.giammatteo@gmail.com

Ing. Donald WILLIAM
Via D. Di Giura, 241 - 85100 - Potenza
tel. 324/9588529, e-mail: ing.donaldwilliam@gmail.com

Ing. Pietro NICODEMO
C.da Galdicello, 71 - 85044 - Lauria (PZ)
tel. 320/0584549, e-mail: pienicodemo@gmail.com

Coordinamento progettuale

RAMUNNO S.R.L.
C.DA CAOLO - ZONA P.I.P. - 85057 TRAMUTOLA (PZ) · P.IVA: 01633510761 · email: info@ramunnosrl.it

Titolo Elaborato

DISEGNI ARCHITETTONICI
RECINZIONI TIPO

LIVELLO PROGETTAZIONE	CODICE ELABORATO	FILENAME	RIFERIMENTO	DATA	SCALA
Progetto definitivo	A.12.c.2	A.12.c.2	A3_3 PD	11/2021	varie

Revisioni

REV.	DATA	DESCRIZIONE	ESEGUITO	VERIFICATO	APPROVATO
01	05/11/2021	-	MT/MB	RAM	ENF

COMUNE DI VENOSA (PZ)
REGIONE BASILICATA