

INQUADRAMENTO PLANIMETRICO SU C.T.R. - SCALA 1:5000



IMPIANTO FOTOVOLTAICO EG ELIOSFERA E OPERE CONNESSE

POTENZA IMPIANTO 19,98 MWp - COMUNE DI VENOSA (PZ)

PIANO TECNICO DELLE OPERE AT

Proponente

EG ELIOSFERA S.R.L.

VIA DEI PELLEGRINI 22 · 20122 MILANO (MI) · P.IVA: 11616250962 · PEC: egeliosfera@pec.it

Progettazione

STUDIO INGEGNERIA ELETTRICA MEZZINA dott. ing. Antonio

Via T. Solis n. 128 - 71016 San Severo (FG)

tel.: 0882/228072 · e-mail: info@studiomezzina.net



Coordinamento progettuale

RAMUNNO S.R.L.

C.DA CAOLO - ZONA P.I.P. · 85057 TRAMUTOLA (PZ) · P.IVA: 01633510761 · email: info@ramunnosrl.it


Titolo Elaborato

INQUADRAMENTO TERRITORIALE DELLE OPERE SU CTR


| LIVELLO PROGETTAZIONE | CODICE ELABORATO | FILENAME | RIFERIMENTO | DATA | SCALA |
|-----------------------|------------------|----------|-------------|---------|-------|
| Progetto definitivo | PTO 01.1 | - | PTO | 11/2021 | - |

Revisioni

| REV. | DATA | DESCRIZIONE | ESEGUITO | VERIFICATO | APPROVATO |
|------|---------|-------------|----------|------------|-----------|
| 01 | 11/2021 | - | AM | RAM | ENF |

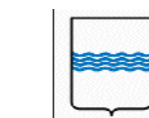

COMUNE DI VENOSA (PZ)
REGIONE BASILICATA

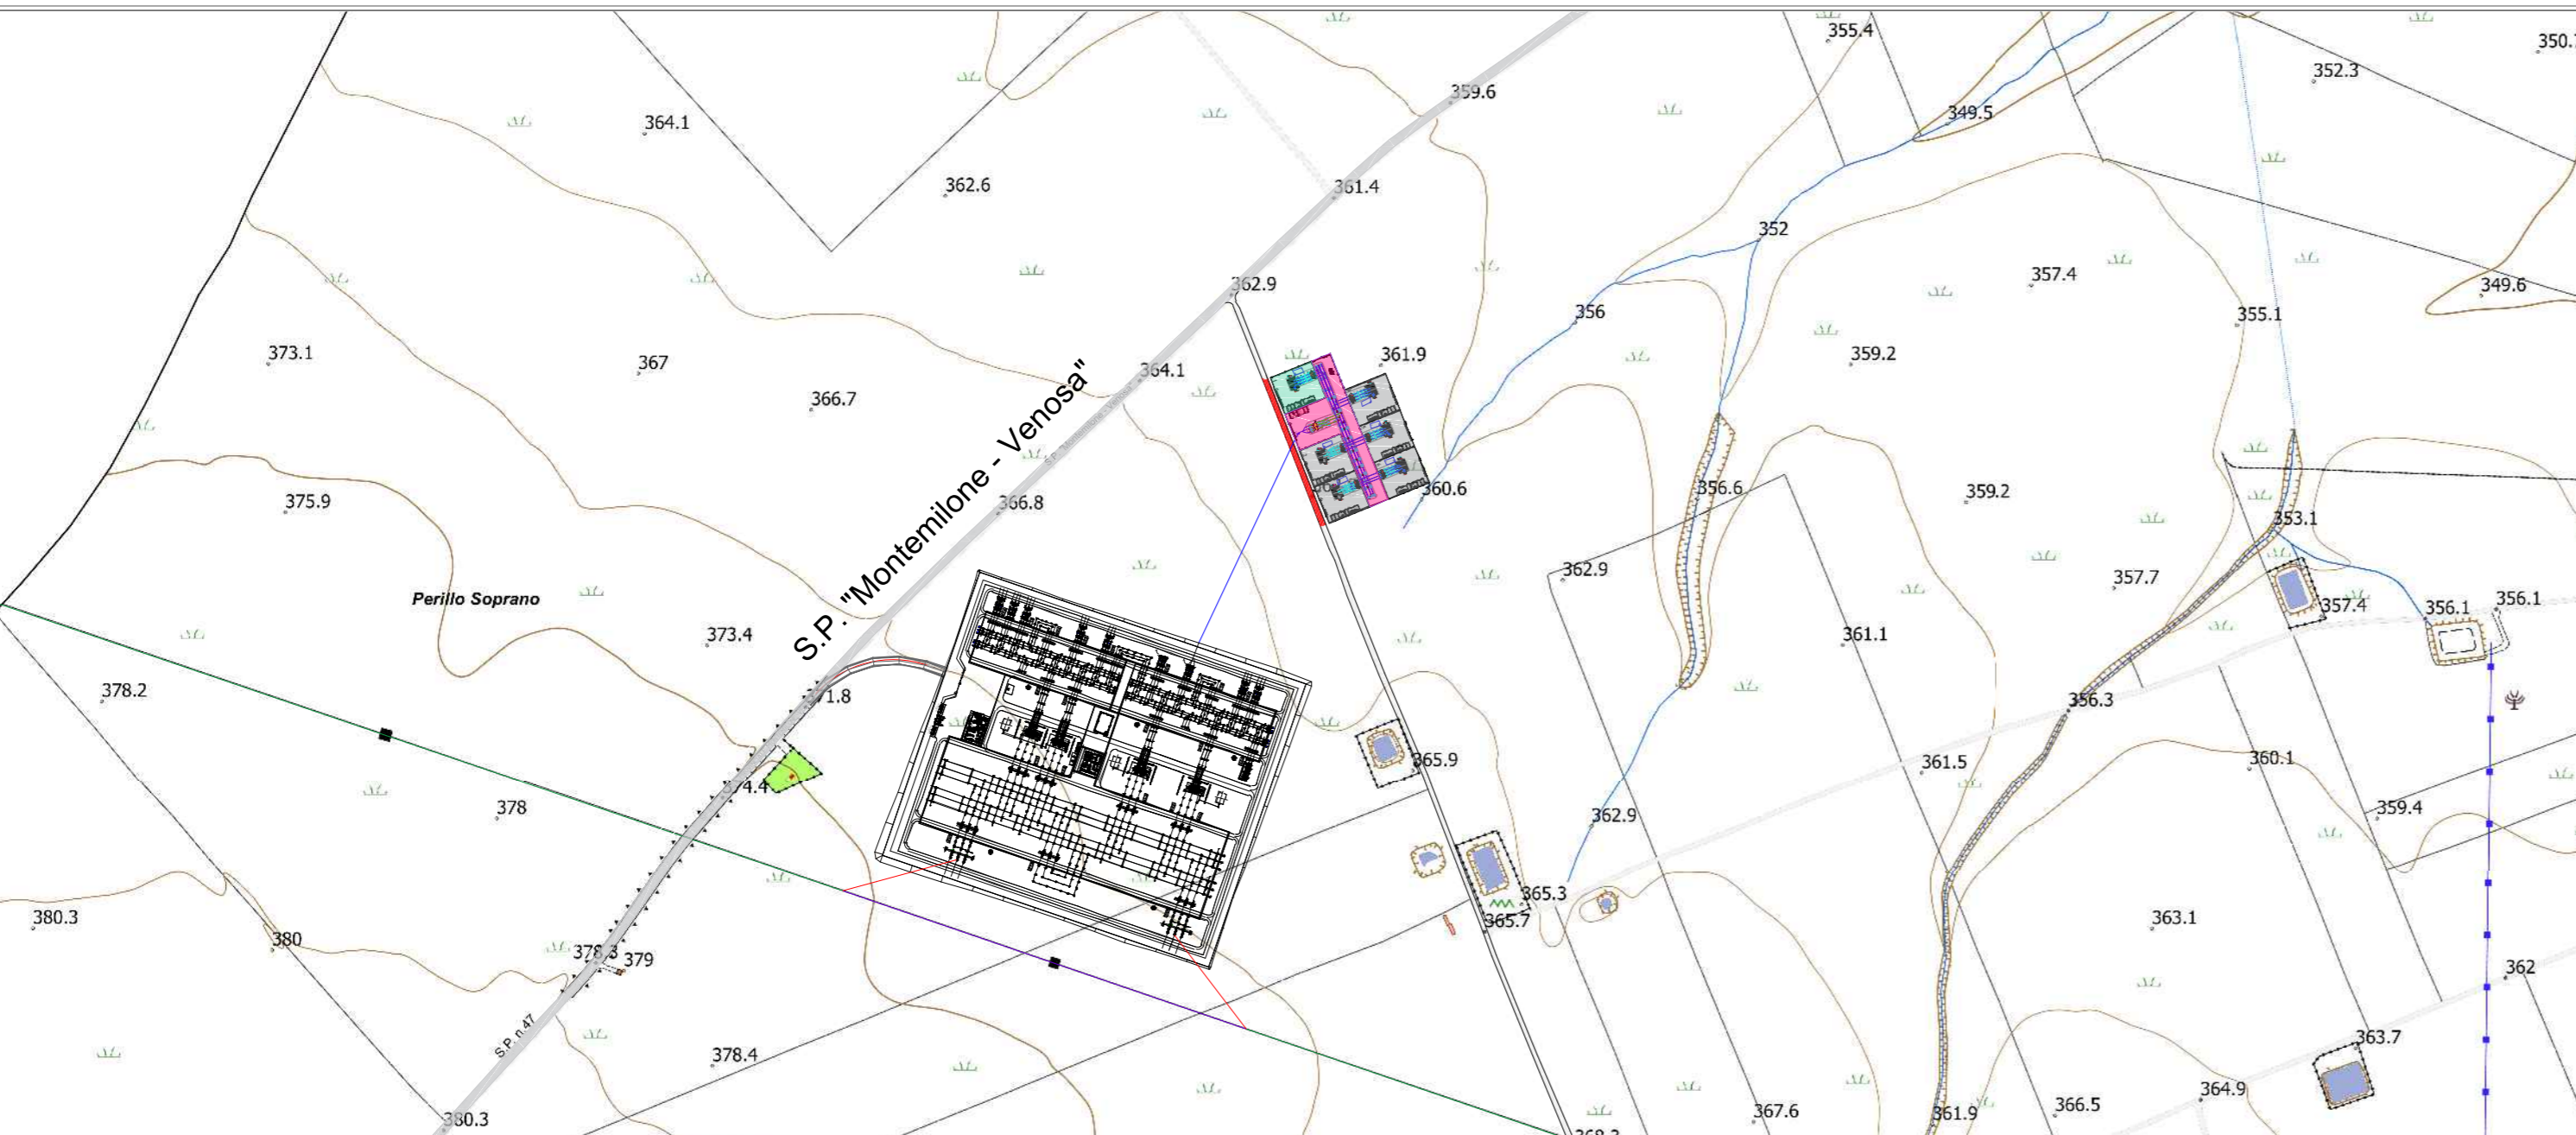

LEGENDA

| | |
|--|--|
| | STALLO 1 - EG ELIOSFERA S.R.L.- COD. PRATICA 202002714 |
| | AREA COMUNE PRODUTTORI |
| | STALLO ALTRI PRODUTTORI |
| | LINEA AEREA AT 380kV ESISTENTE E DA SMANTELLARE |
| | LINEA AREA AT 380kV ESISTENTE |
| | LINEA AEREA AT 380kV DA REALIZZARE |