



PIANTA E PROSPETTI DEI LOCALI TECNICI DELLO STALLO DI INGRESSO - SCALA 1:100

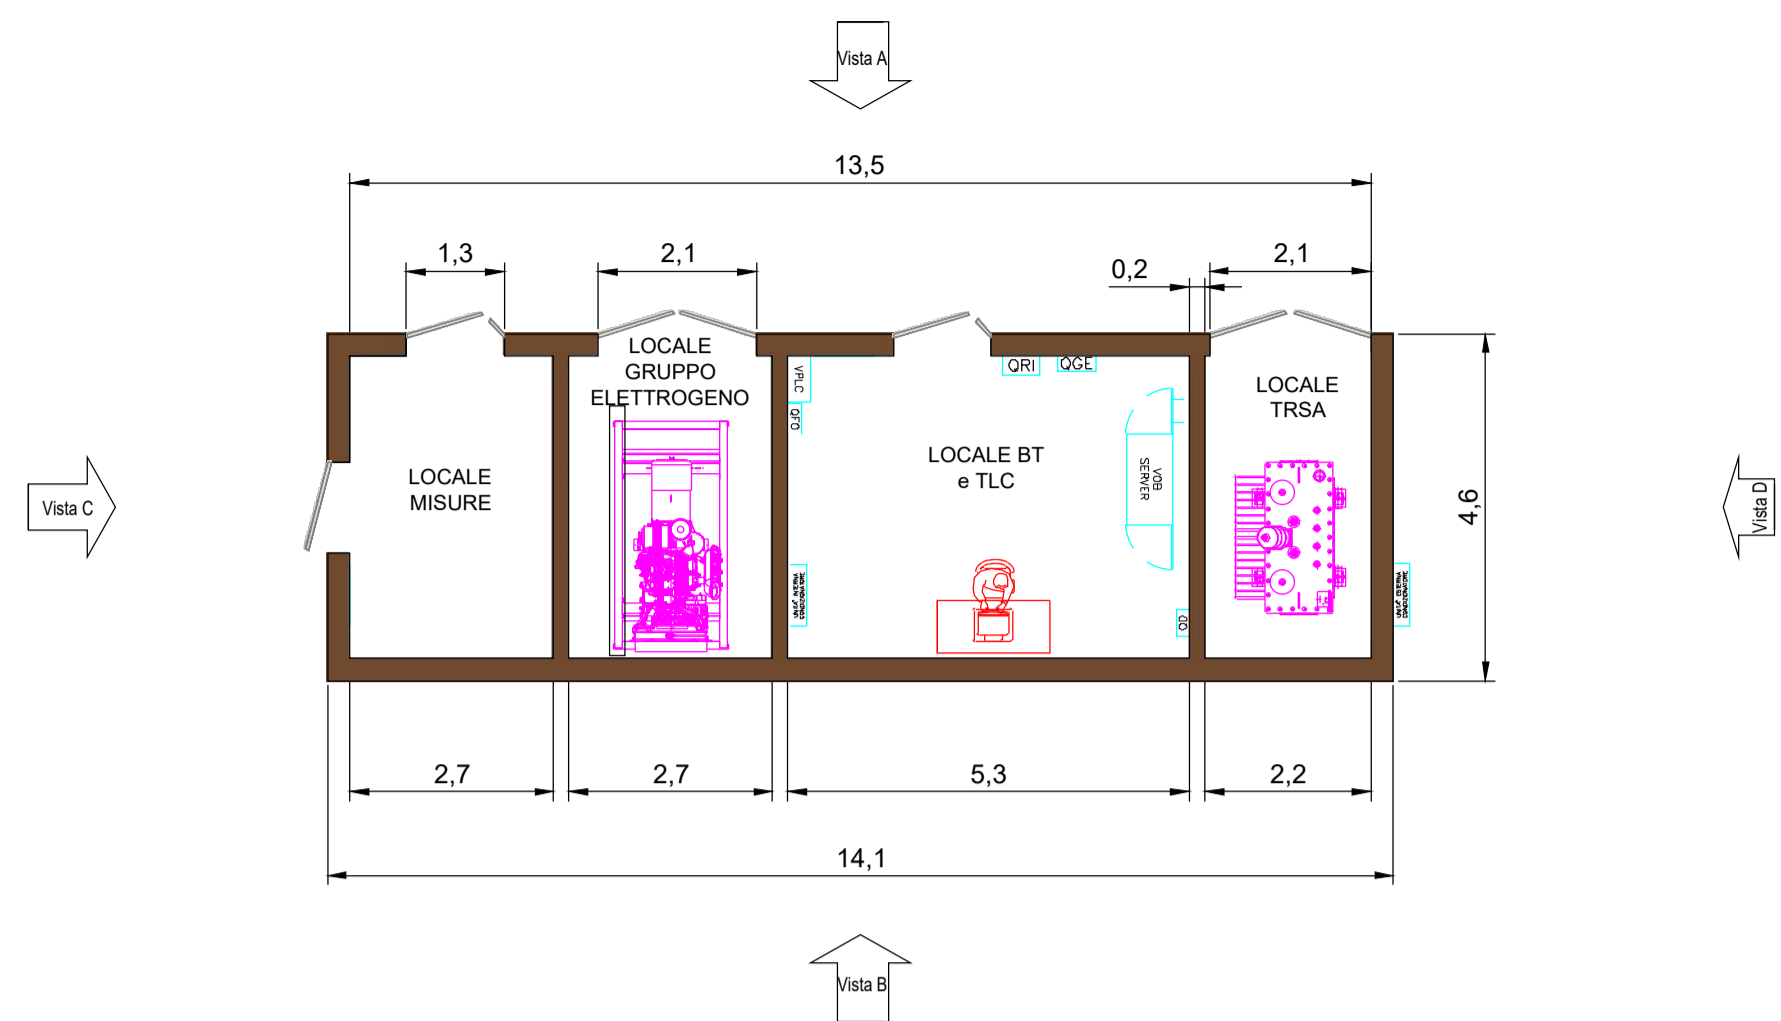


PIANTA DEI LOCALI TECNICI DELLA SOTTOSTAZIONE PRODUTTORE - SCALA 1:100

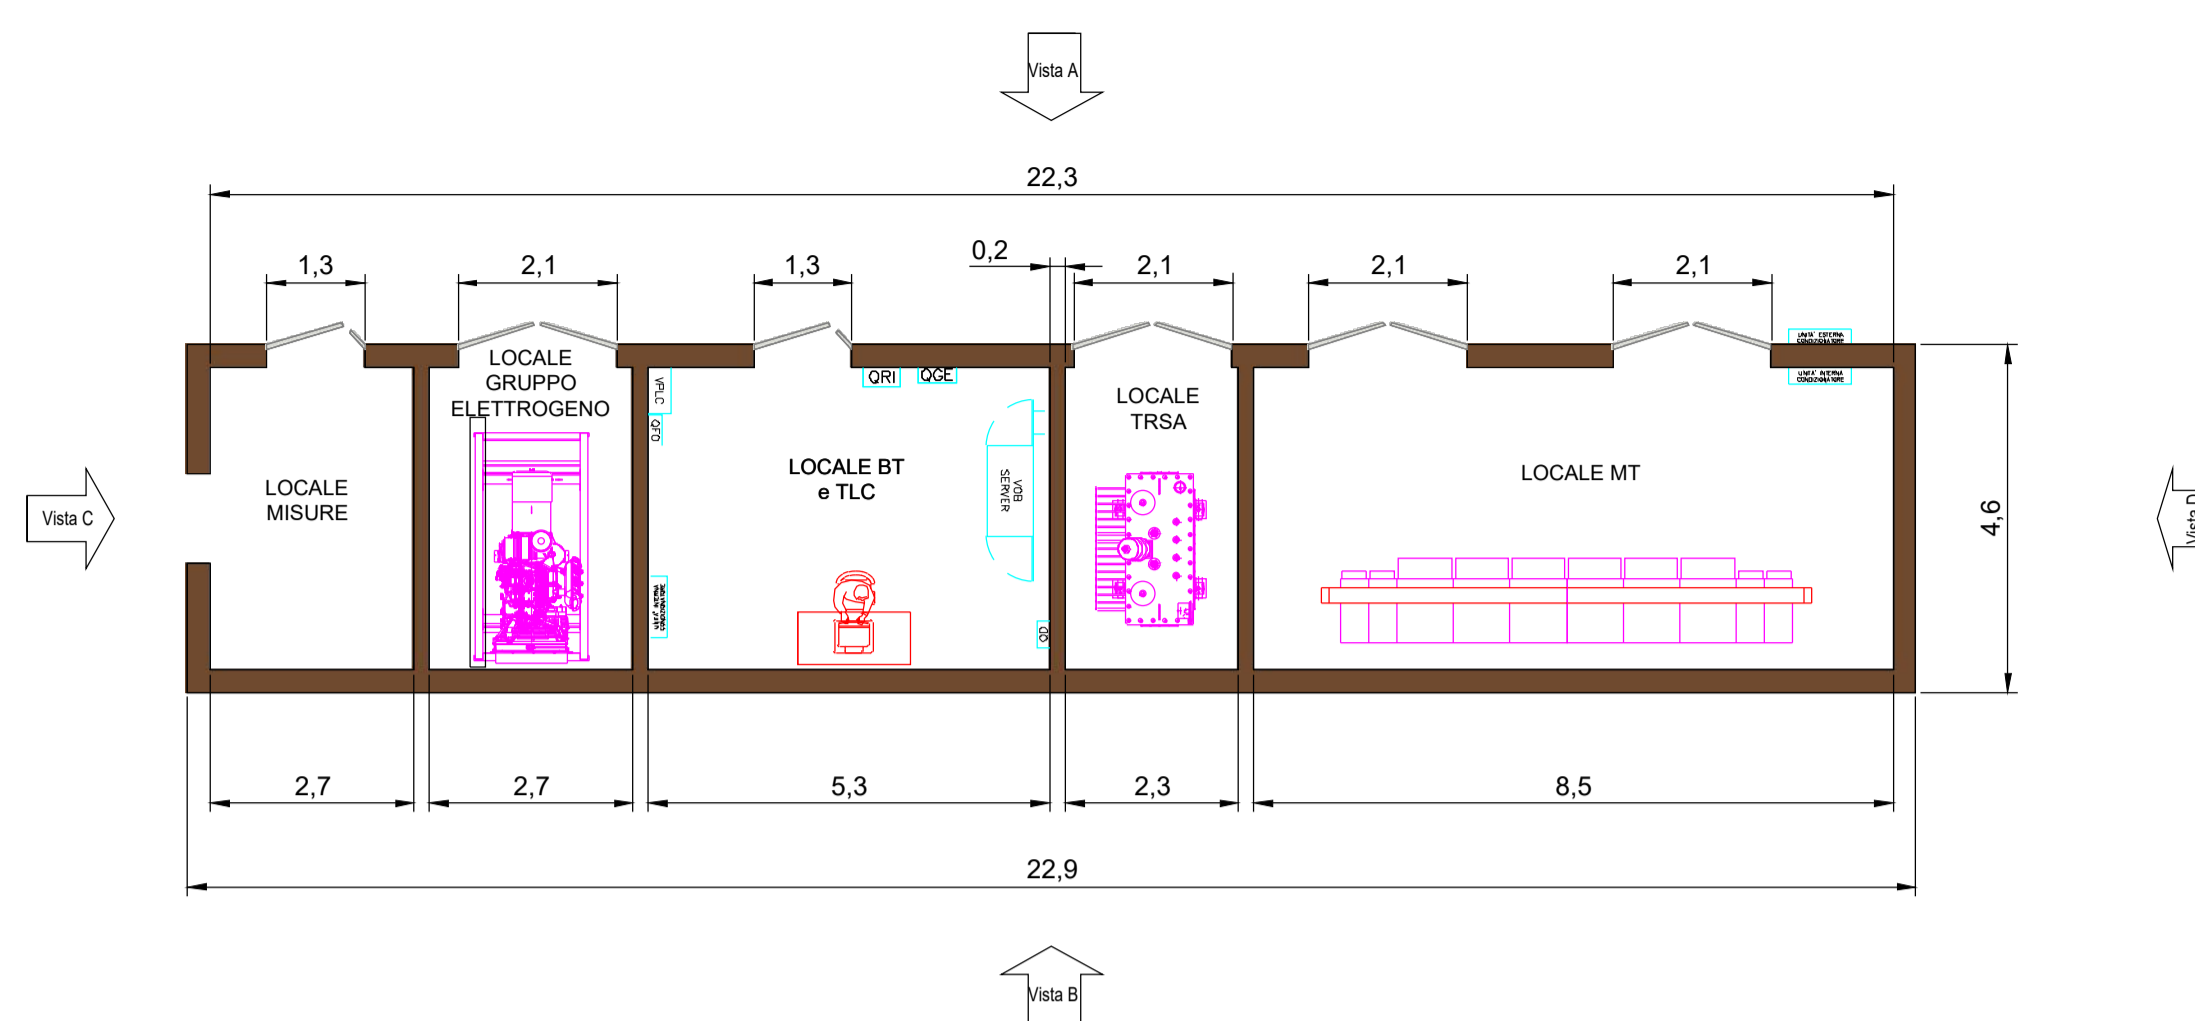


PIANTA CHIAVE SSE PRODUTTORE - SCALA 1:500




VISTA A - SCALA 1:100

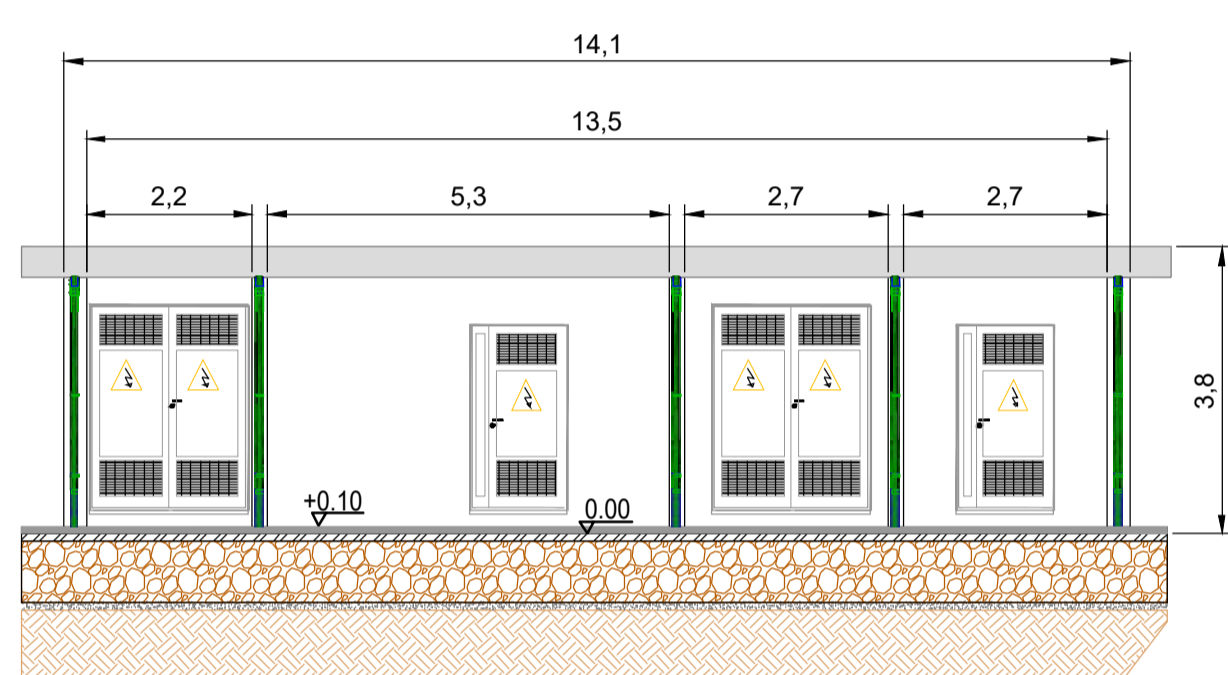


VISTA A - SCALA 1:100

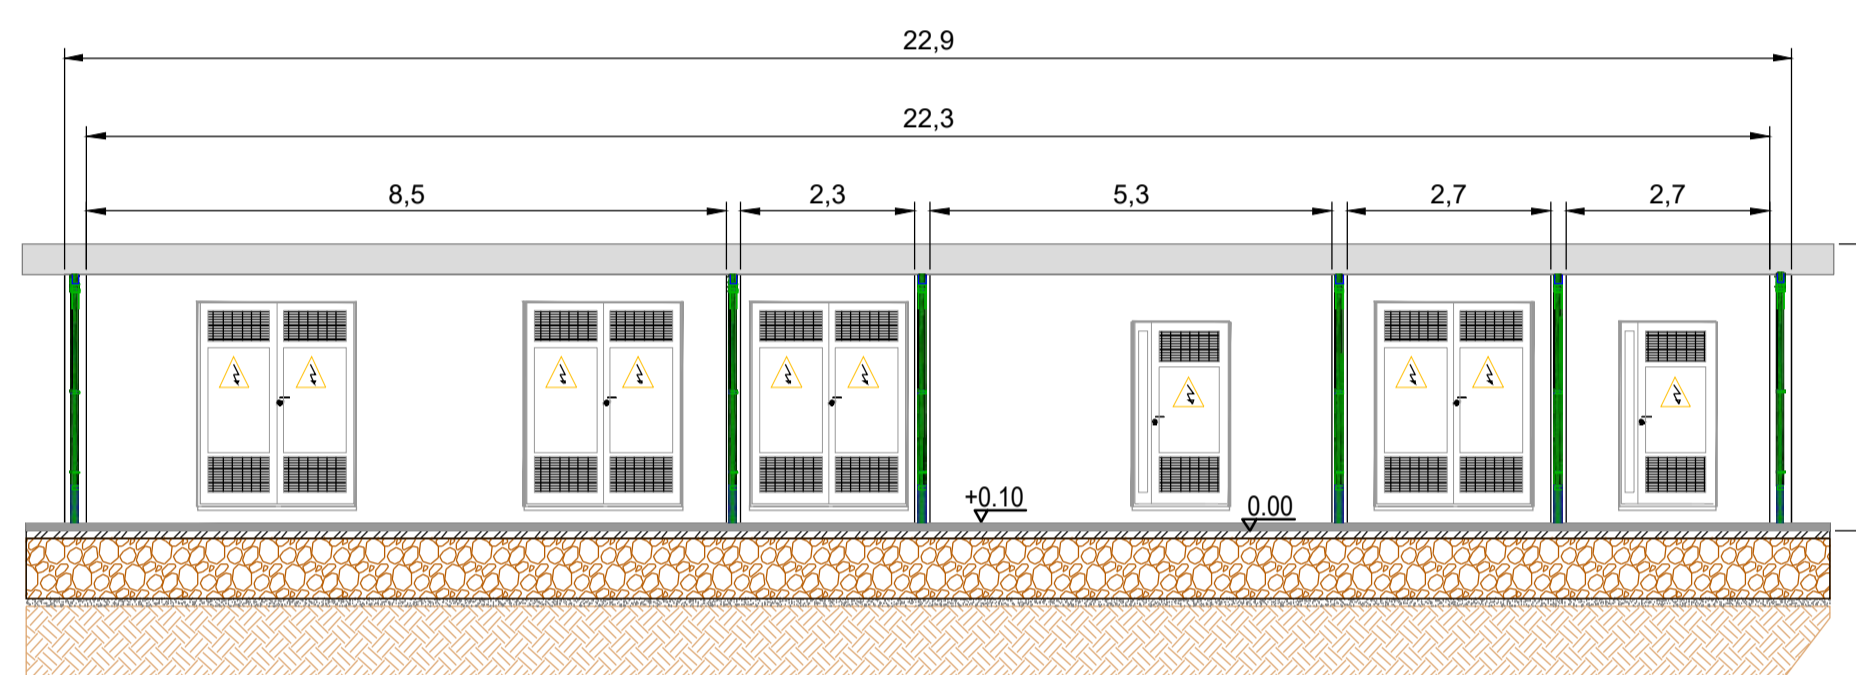


VISTA B - SCALA 1:100

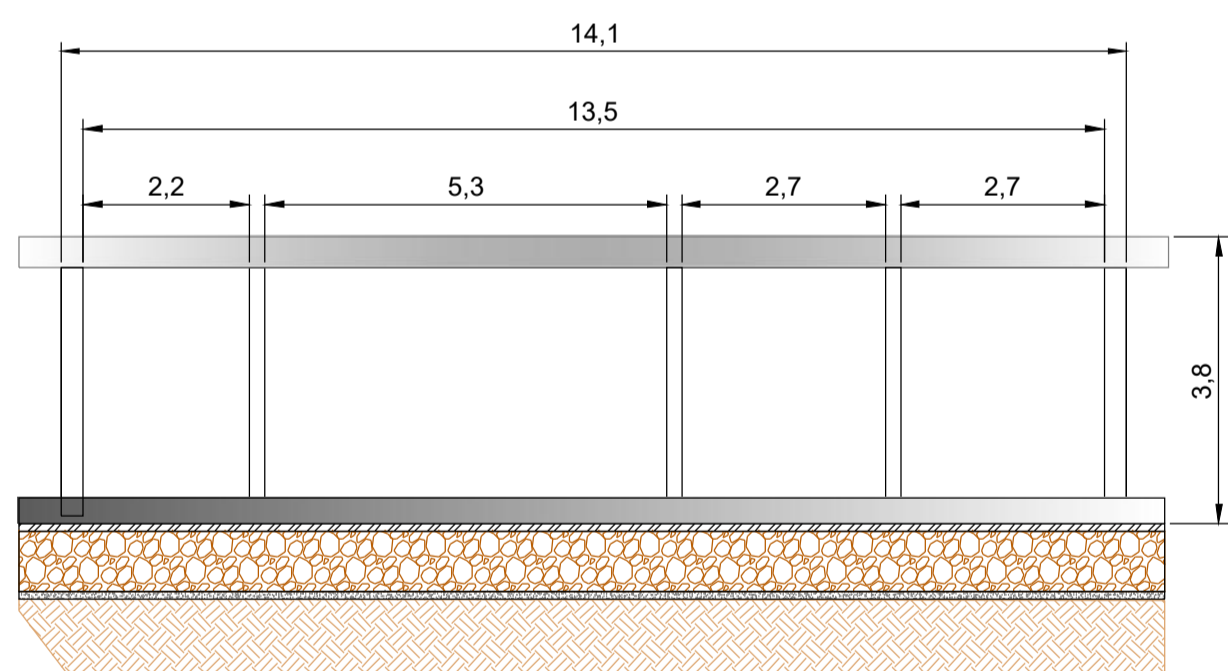


VISTA B - SCALA 1:100

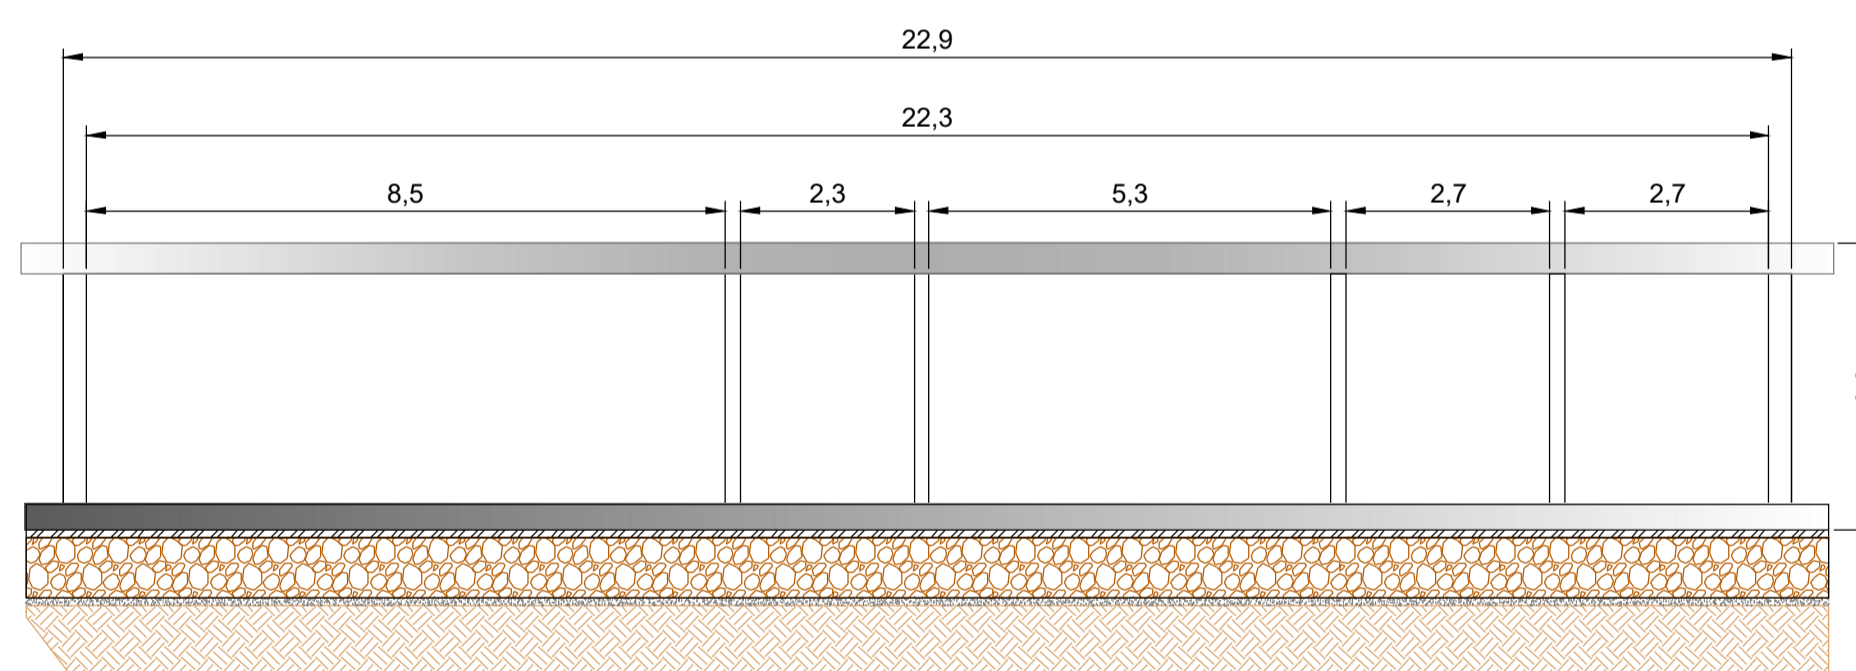


VISTA C - SCALA 1:50

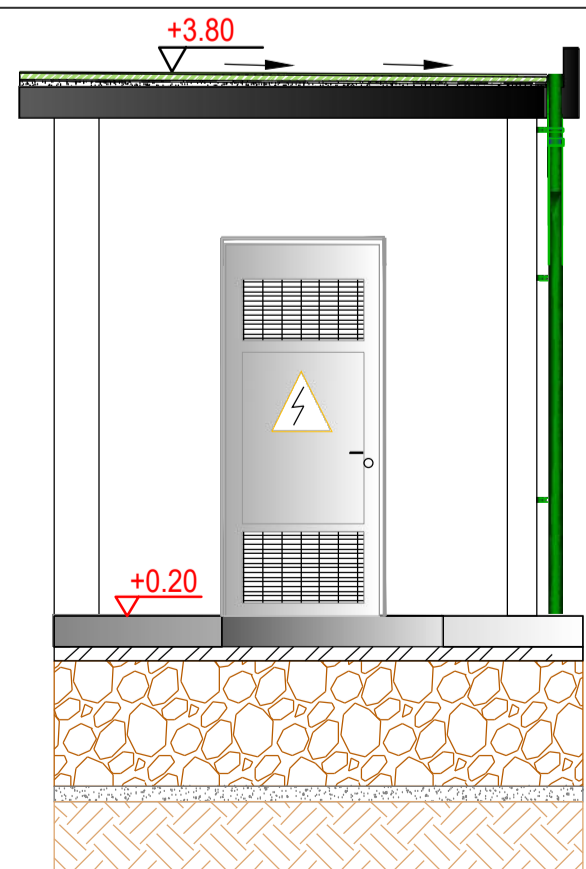


VISTA D - SCALA 1:50

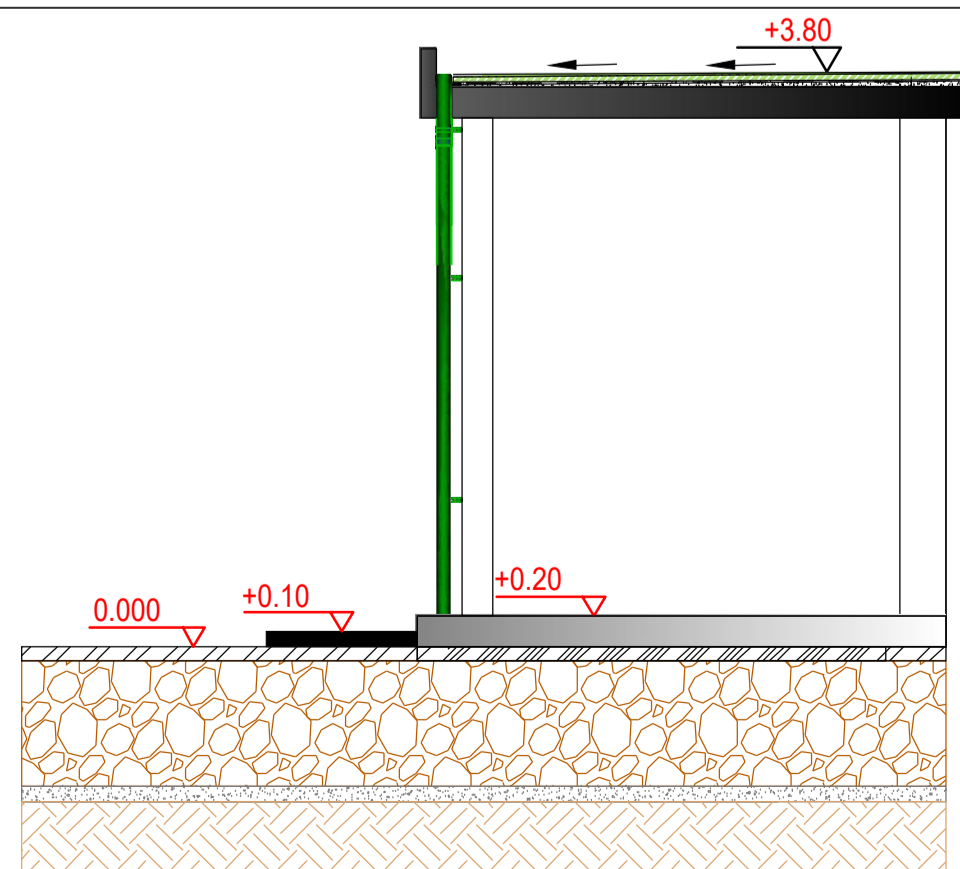

VISTA C - SCALA 1:50

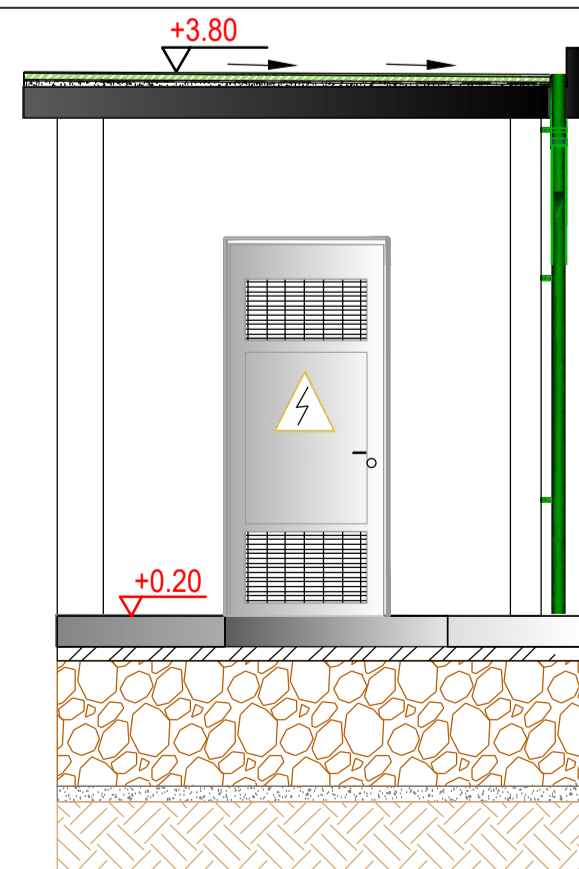

VISTA D - SCALA 1:50

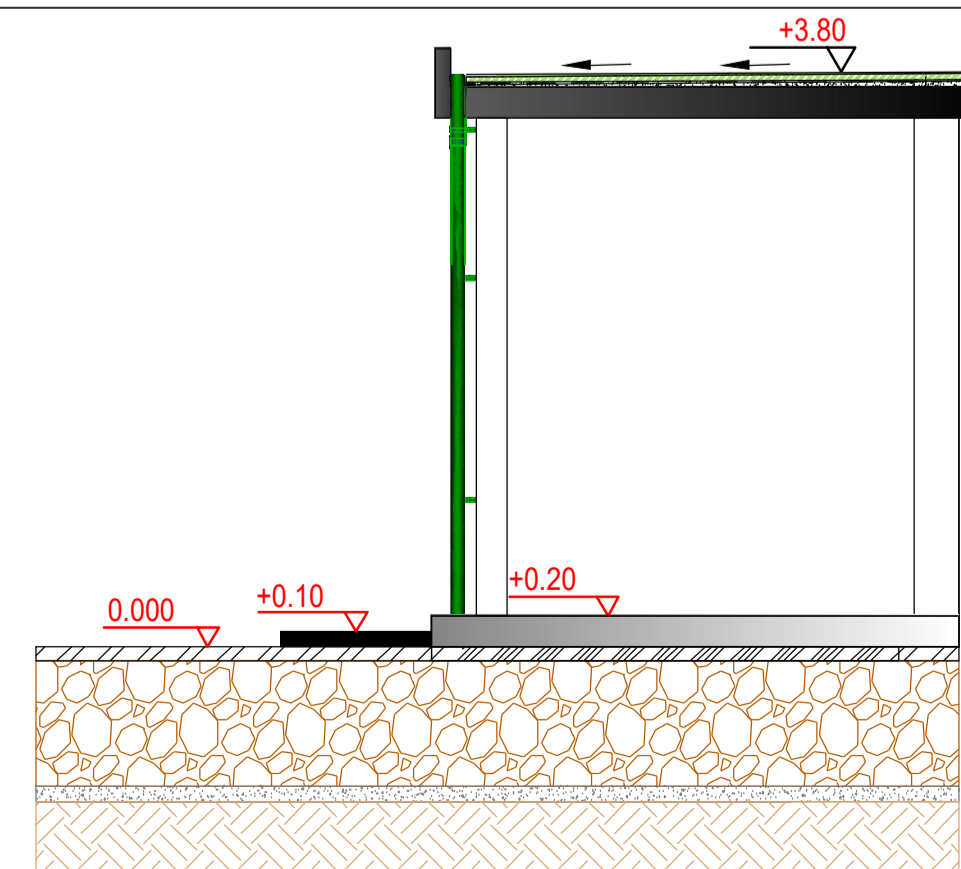

**IMPIANTO FOTOVOLTAICO EG ELIOSFERA
E OPERE CONNESSE**

POTENZA IMPIANTO 19,98 MWp - COMUNE DI VENOSA (PZ)

PIANO TECNICO DELLE OPERE AT

Proponente

EG ELIOSFERA S.R.L.
VIA DEI PELLEGRINI 22 - 20122 MILANO (MI) - P.IVA: 11616250962 - PEC: egeliosfera@pec.it

Progettazione

STUDIO INGEGNERIA ELETTRICA MEZZINA dott. ing. Antonio
Via T. Solis n. 128 - 71016 San Severo (FG)
tel. 0882/228072 - e-mail: info@studionezzina.net

Coordinamento progettuale

RAMUNNO S.R.L.
C.DA CAOLO - ZONA P.I.P. - 85057 TRAMUTOLA (PZ) - P.IVA: 01633510761 - email: info@ramunnosrl.it

Titolo Elaborato

PIANTA E PROSPETTI LOCALI TECNICI STAZIONE UTENTE

LIVELLO PROGETTAZIONE	CODICE ELABORATO	FILENAME	RIFERIMENTO	DATA	SCALA
Progetto definitivo	PTO 04.2	-	PTO	11/2021	-

Revisioni

REV.	DATA	DESCRIZIONE	ESEGUITO	VERIFICATO	APPROVATO
01	11/2021	-	AM	RAM	ENF



COMUNE DI VENOSA (PZ)
REGIONE BASILICATA

