


**CANCELLO CARRAIO**




*pianta*

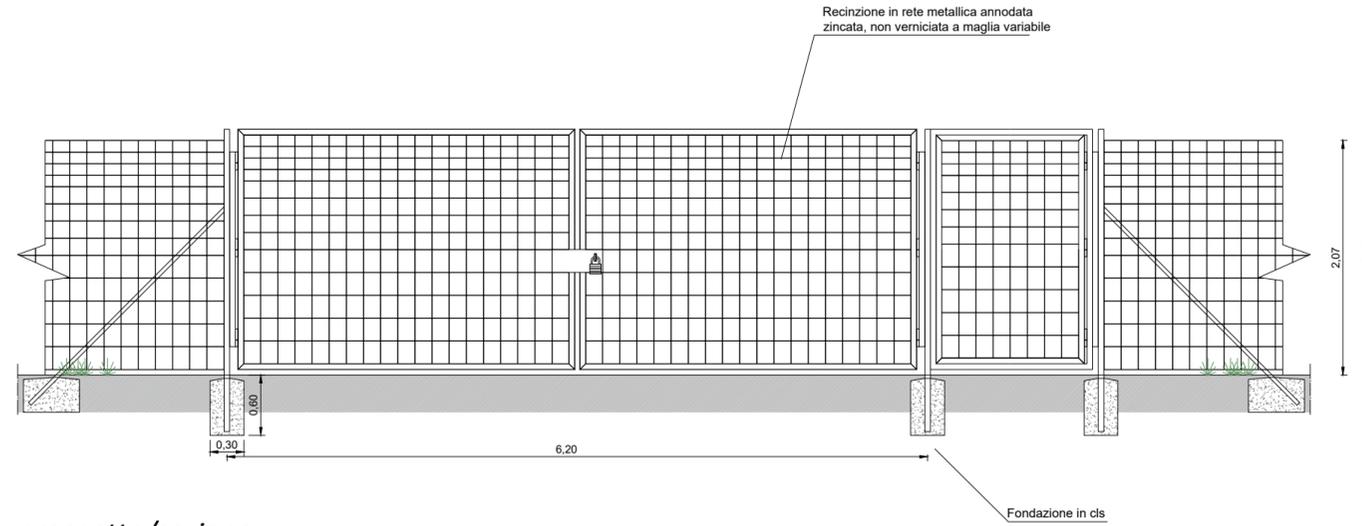


*prospetto/sezione*

**RECINZIONE PERIMETRALE**

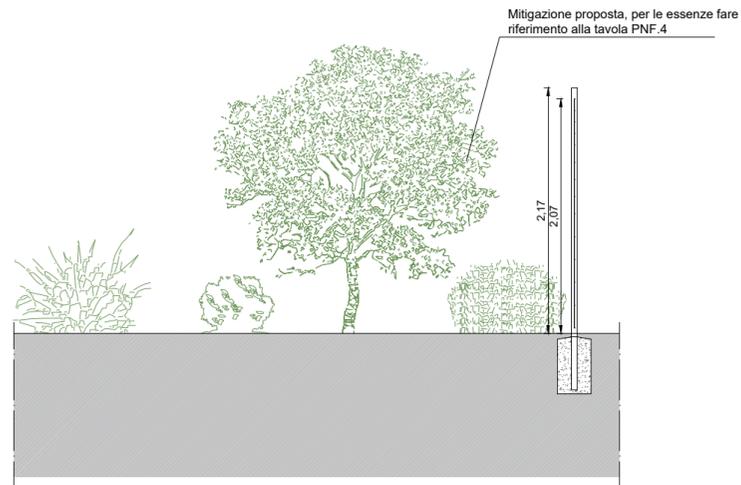

*Sezione*

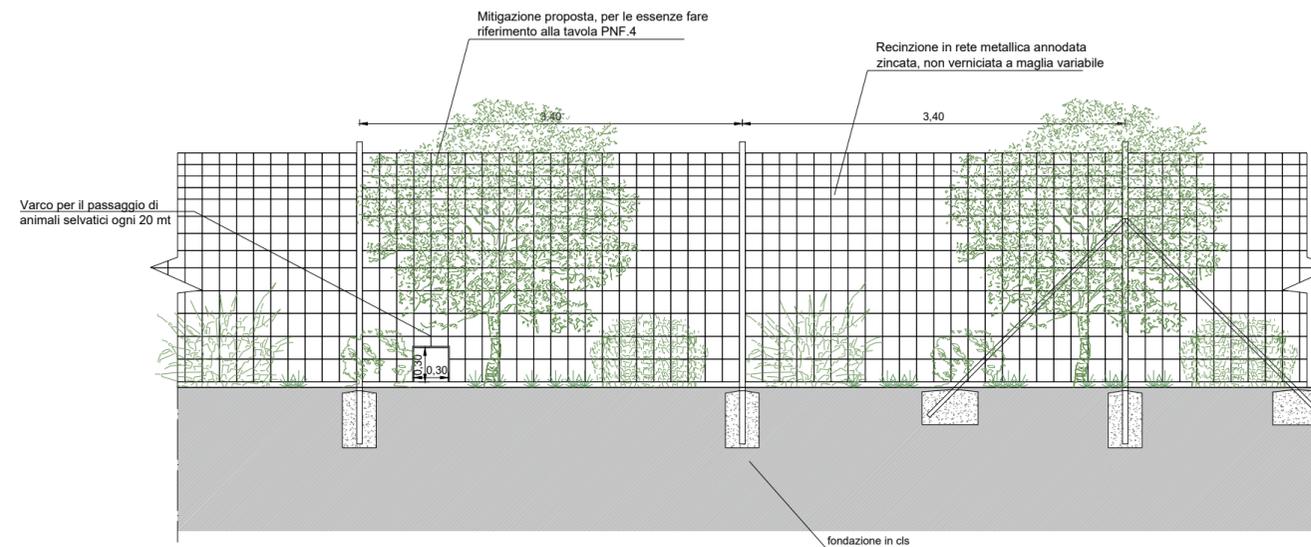

*Prospetto*

Regione: Sicilia  
 Provincia: Enna - Catania  
 Comuni: Aidone - Assoro - Enna - Raddusa - Ramacca  
 Località: Cda.Milocca-Piccirillitto-Arginemete-M.Tonde-Destricella-S.Bartolo

**PROGETTO "ASSORO 2" IMPIANTO FOTOVOLTAICO  
 DA 181,17 MWp E 140 MW IN IMMISSIONE  
 PROGETTAZIONE DEFINITIVA**

Titolo: RS06EPD0025A0  
 PARTICOLARI COSTRUTTIVI RECINZIONE E CANCELLO

Tavola:

**CV. 7**

Progettazione:



ARCADIA s.r.l.s  
 Via Houel 29, 90138 - Palermo  
 info@arcadiaprogetti.it  
 arcadiaprogetti@arubapec.it

Visti / Firme / Timbri:

Ing. Maurizio Moscoloni

Note:.....

Data	Rev.	Descrizione revisioni	Elaborato da:	Controllato da:	Approvato da:
03.12.2021	0	PRIMA EMISSIONE	Ing. Maurizio Moscoloni	Arcadia srls	IBVI 24 srl
REVISIONI					



IBVI 24 srl Viale Amedeo Duca d'Aosta 76 39100 Bolzano (BZ) Ibv24srl@pec.it

Scala:1:50 Formato:297X630