


LEGENDA

- AREE FTV DI IMPIANTO
- CABINA GENERALE DI IMPIANTO MT
- ELETTRODOTTO INTERRATO MT

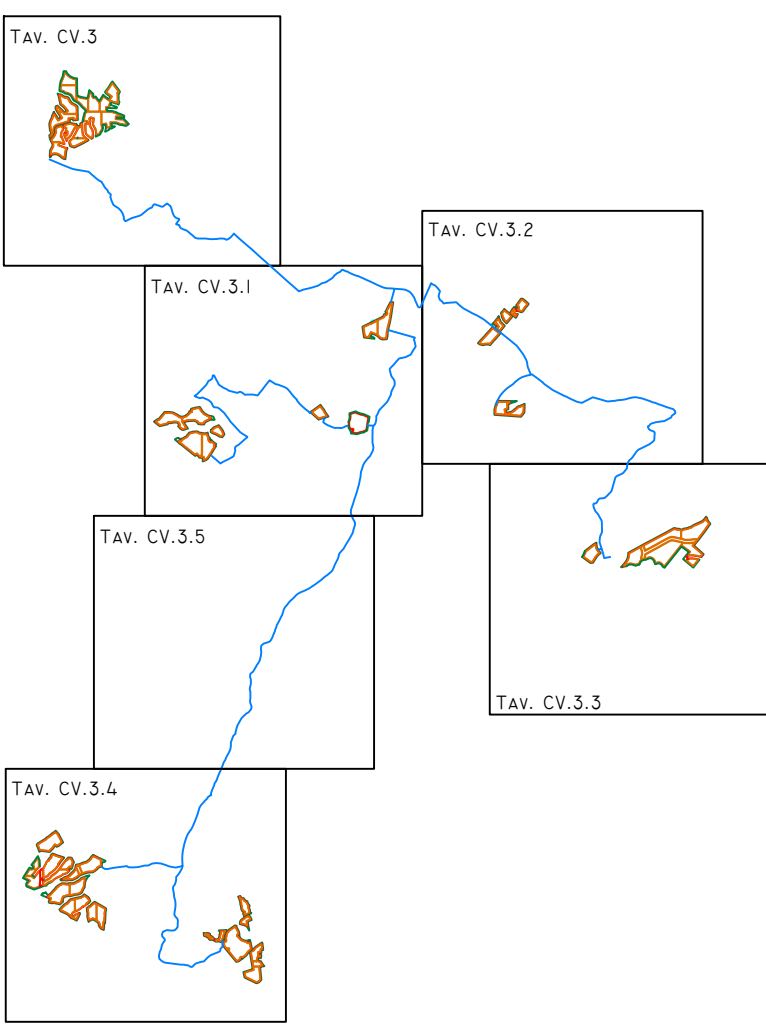

Regione: Sicilia
Provincia: Enna - Catania
Comuni: Aidone - Assoro - Enna - Raddusa - Ramacca
Località: C.da Milocca-Piccirillitto-Arginemete-M.Tonde-Desticella-S. Bartolo

IMPIANTO FOTOVOLTAICO "ASSORO 2"
DA 181,17 MWp E 140 MW IN IMMISSIONE
PROGETTAZIONE DEFINITIVA

TITOLO: RS06EPD009A0
PLANIMETRIA IMPIANTO SU CATASTALE

Tavola:
CV 3.5

Progettazione:
ING. MAURIZIO MOSCOLONI
Via Raddusa 25, 95138 - Palermo
mauriziosmoscoloni@libero.it
mauriziosmoscoloni@pec.it

Visti / Firme / Timbri:
Ing. Maurizio Moscoloni
[Stampa del professionista]

Note:

07.12.2021	0	PRIMA EMISSIONE	Ing. Maurizio Moscoloni	Arcaide srl	IBVI 24 srl
Data	Rev.	Descrizione revisioni	Elaborato da:	Controllato da:	Approvato da:
REVISIONI					

IBVI 24 s.r.l.
IBVI 24 srl - Viale Amedeo Duca d'Aosta 76 39100 Bolzano (BZ) ibvi24srl@pec.it

Scala: 1:4000 Formato UNI A0