























- LEGENDA**
-  DELIMITAZIONE AREE OGGETTO DI INTERVENTO
  -  RECINZIONE AREA IMPIANTO
  -  VIABILITÀ DI PROGETTO MIN 5 MT
  -  FASCIA DI MITIGAZIONE MIN 10 MT
  -  CABINA GENERALE DI IMPIANTO AT/MT
  -  CABINA DI TRASFORMAZIONE MT
  -  CABINA DI RACCOLTA
  -  FASCIA DI RISPETTO METANODOTTO ENNA-BRONTE (20MT)
  -  FASCIA DI RISPETTO METANODOTTO ENNA-MONTALABANO (20MT)
  -  FASCIA DI RISPETTO LINEE AEREE (15MT)
  -  FASCIA DI RISPETTO METANODOTTO MAZZARA DEL VALLO - GAGLIANO (30MT)
  -  FASCIA DI RISPETTO METANODOTTO GAGLIANO - GELA (10.5MT)
  -  FASCIA DI RISPETTO LINEA 150 V (15MT)
  -  FASCIA DI RISPETTO LINEA 380 V (35MT)
  -  ELETTRODOTTO INTERRATO MT
  -  TRAZZERA REGGIA CALASCIBETTA PALAGONIA
  -  STRADE LOCALI E INTERPoderALI
  -  STRADA CONSORTILE
  -  STRADA VICINALE VALLE DI MONACA
  -  SP 4
  -  SP 62
  -  SS 192
  -  SP 35B
  -  SP 20
  -  SP 75
  -  AI9



| CONFIGURAZIONE IMPIANTO |         |
|-------------------------|---------|
| N° MODULI               | 297.000 |
| N° STRINGHE             | 12.600  |
| N° INVERTER             | 700     |
| POTENZA DC [MWp]        | 181,17  |
| POTENZA AC [MW]         | 140     |

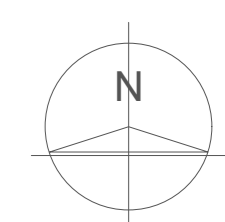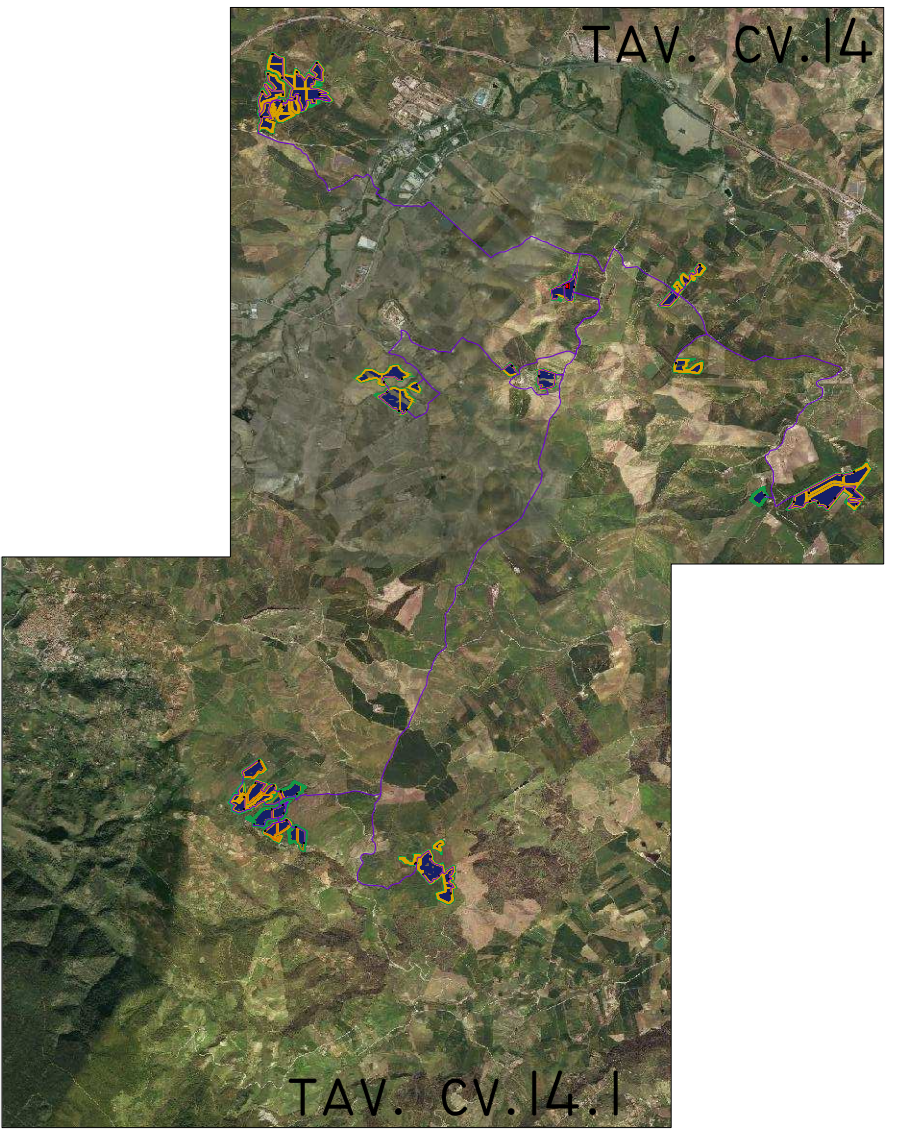


Regione: Sicilia  
 Provincia: Enna - Catania  
 Comuni: Aidone - Assoro - Enna - Raddusa - Ramacca  
 Località: Cda.Milocca-Piccirillito-Arginemete-M.Tonde-Desticella-S.Bartolo

**PROGETTO "ASSORO 2" IMPIANTO FOTOVOLTAICO  
 DA 181,17 MWp E 140 MW IN IMMISSIONE  
 PROGETTAZIONE DEFINITIVA**

TITOLO: RSD6EPD0033A0  
 INQUADRAMENTO LAYOUT IMPIANTO SU BASE ORTOFOTO

Tavola: **CV. 14**      Progettazione:



Via Mezzalana 25, 95138 - Palermo  
 info@ibvi24.it  
 www.ibvi24.it

Visti / Firme / Timbri:



Ing. Maurizio Moscoloni

Note: .....

| REVISIONI  |                       |
|------------|-----------------------|
| Data       | Descrizione revisione |
| 03.12.2021 | 0                     |

**IBVI 24 s.r.l.**

IBVI 24 srl - Viale Amedeo Duca d'Aosta 76 39100 Bolzano (BZ) ibvi24@ibvipec.it

Scala: 1:10.000    Formato UNI A0