
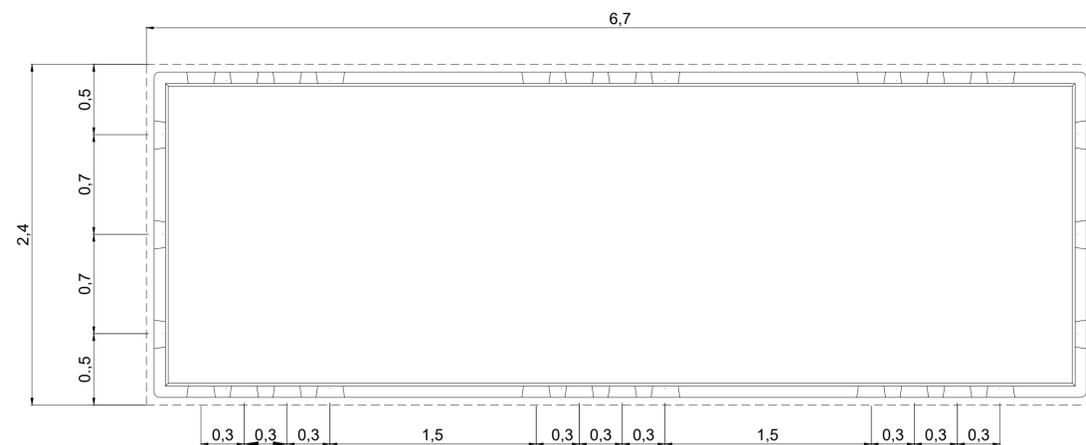
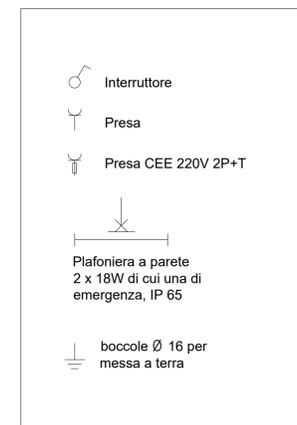


Scala 1:25

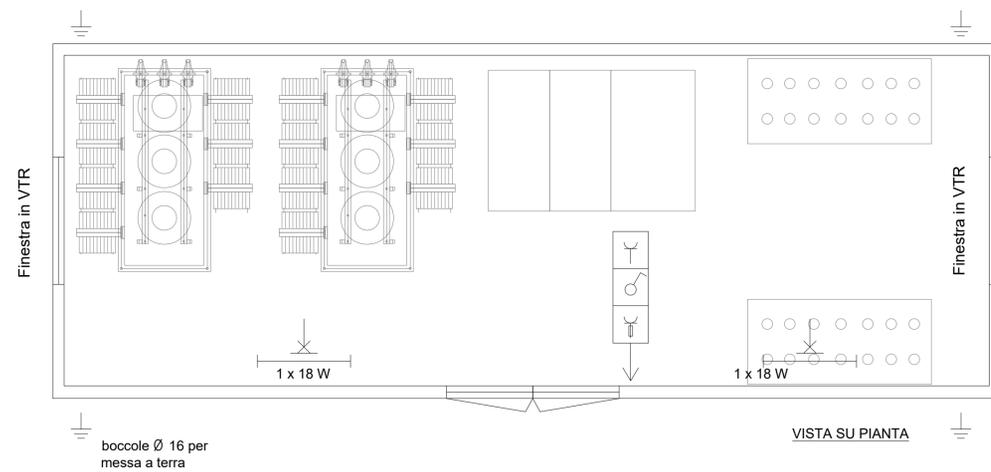

VISTA SU PIANTA

Scala 1:25

REGIONE PUGLIA
PROVINCIA DI FOGGIA

Progetto per la realizzazione di un impianto fotovoltaico sito nel Comune di Ascoli Satriano (FG) in loc. "Zambaglione"

COMMITTENTE

Ascoli Satriano 2 PV s.r.l.
 Via Giovanni Boccaccio, 7 - 20123 Milano
 p.iva 15530781002

PROGETTAZIONE

LEUKOS Consorzio Stabile
Via Giuseppe Mengoni n. 4
20121 Milano
www.leukos.org

Horus Green Energy Investment
Viale Parioli n. 10 - 00197 Roma
www.horus-gei.com

FDGL s.r.l.
Via Ferreria n. 39
83100 Avellino
www.fdgli.it

PROGETTO DEFINITIVO

Elaborato:
DEF-TAV.10 - Cabina di trasformazione

SCALA	DATA	FORMATO STAMPA
---	02/2022	A1
REDAITTO	APPROVATO	DESCRIZIONE E REVISIONE DOCUMENTO

COMUNE DI ASCOLI SATRIANO

Progettista:
Ing. Fabrizio Davide

Collaboratori:
Ing. Mario Lucadamo
Ing. Angelo Mazza